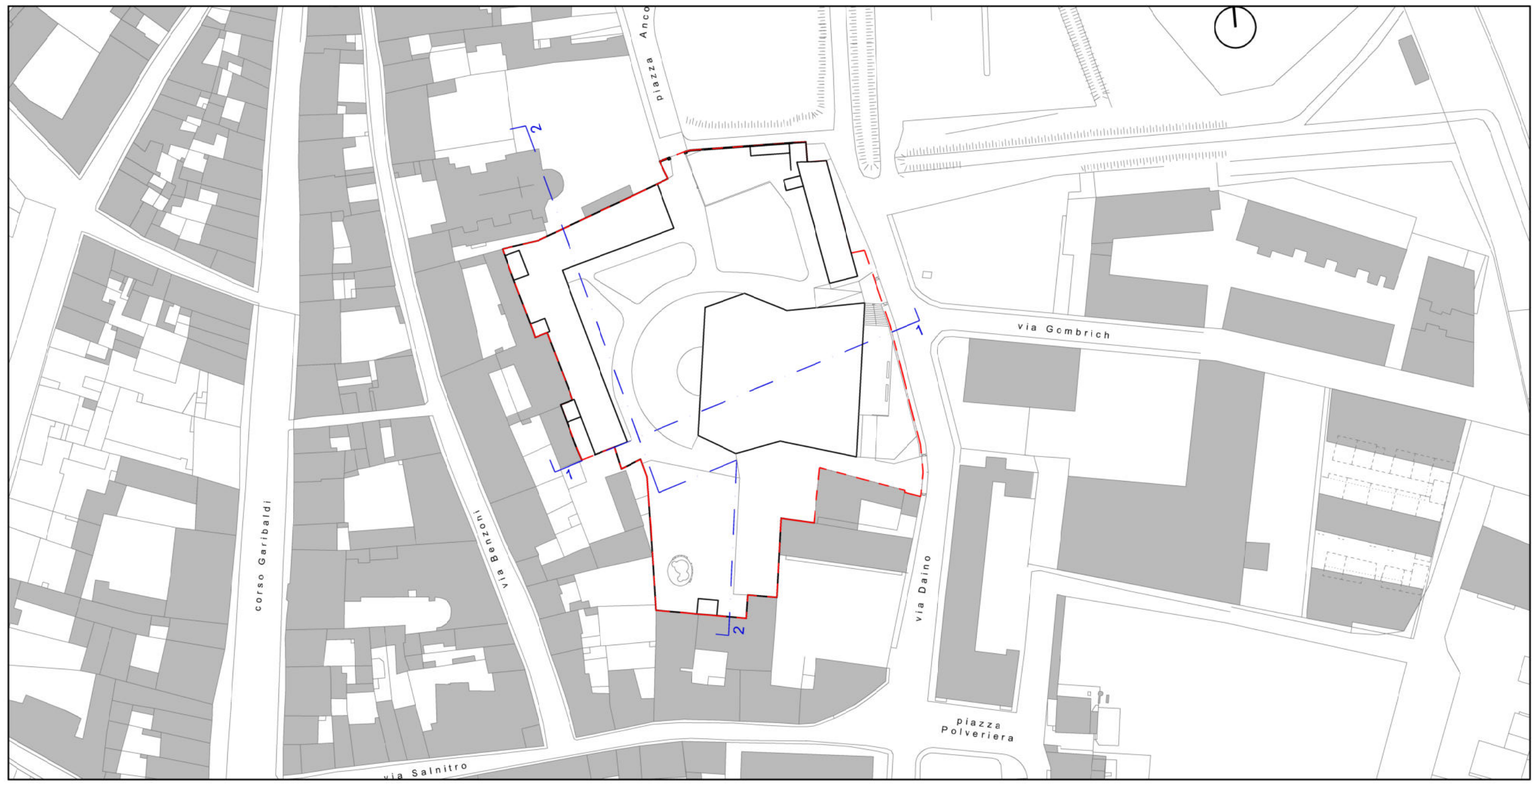

PROFILO 1

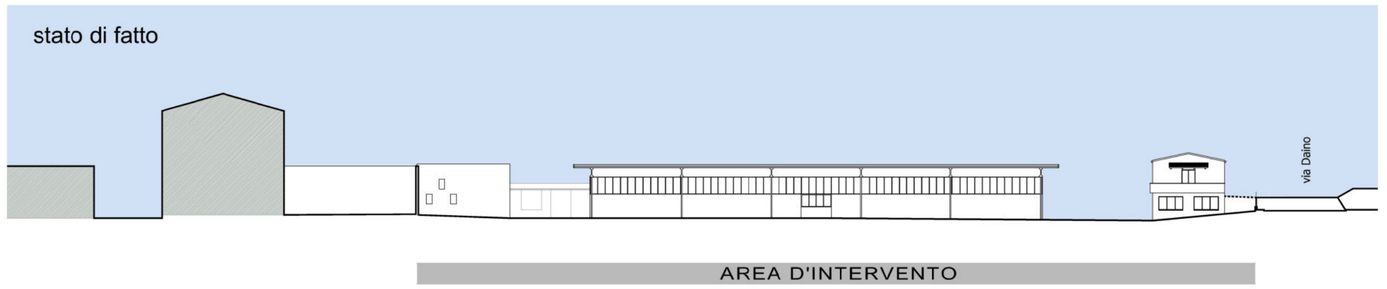

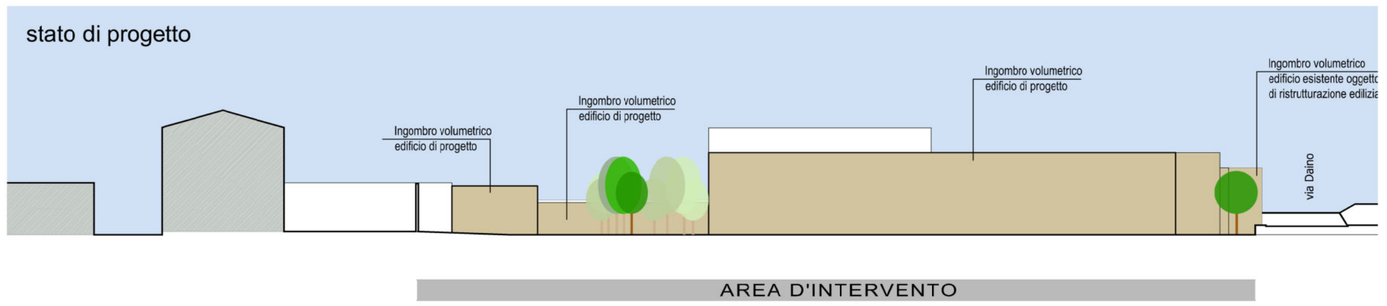

PROFILO 2

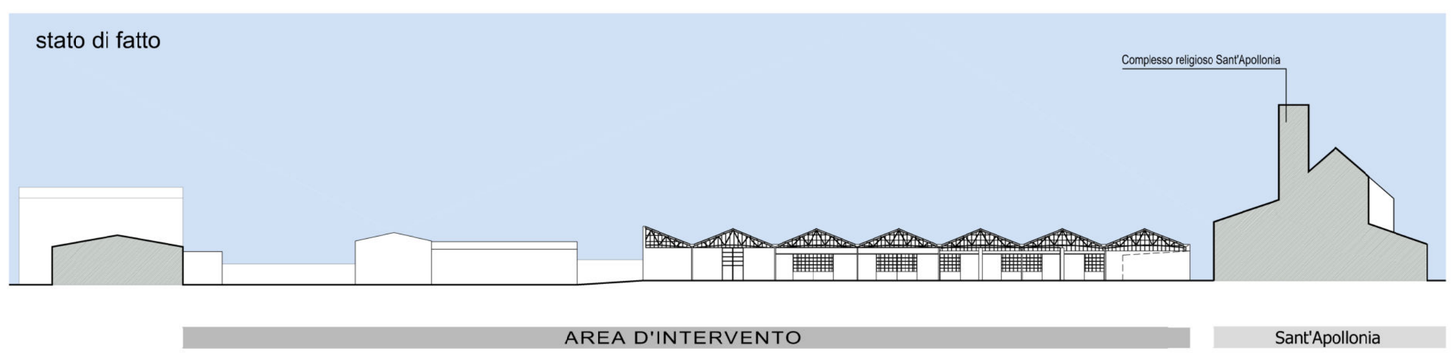

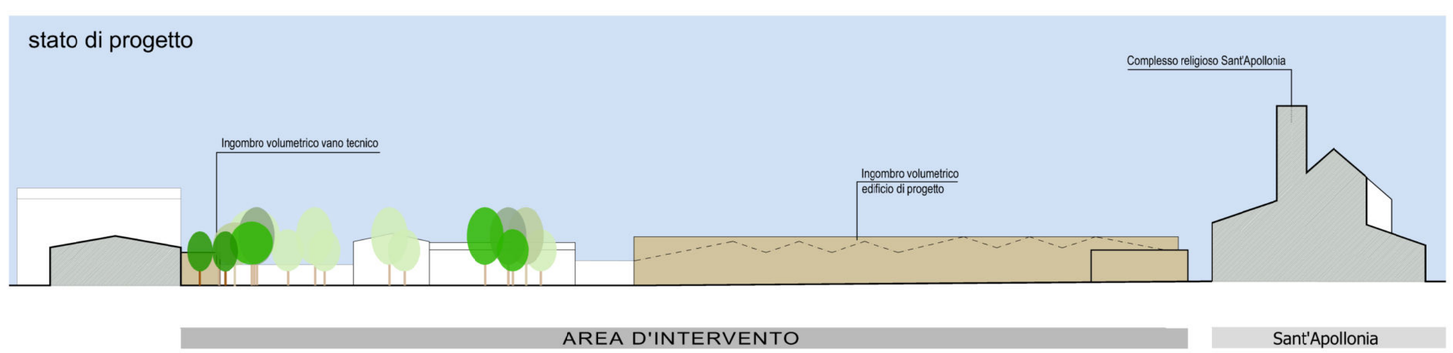

PROGETTO

COMPARTO PA2
Pianificazione attuativa dell'area "ex Comated"
Fiera Catena - Mantova

Intervento di Ristrutturazione Urbanistica ai sensi dell'art.43, comma 2-quater della L.R. 12/2005 nell'areale di Rigenerazione Urbana "Mantova hub" (D.C.C. 30/2020)

COMMITTENTE

MABRO S.r.l.
via Scuderie Reali n°12 - Mantova

REGIONE LOMBARDIA
PROVINCIA DI MANTOVA
COMUNE DI MANTOVA

CONTENUTO

INTEGRAZIONE
Stato attuale-Progetto
Tavola di confronto
Profili prospettici

INDIRIZZO	COMUNE	PROVINCIA
Via Daino	Mantova	Mantova

DATA EDIZIONE
SETTEMBRE 2024

SCALA 1:500

PROT. 386/2023

ELABORATO
14

PROGETTAZIONE

ARCHITETTO PAOLO VINCENZI
Corso Vittorio Emanuele II, 33 - 46100 Mantova
0376 224380 - pmvinc@tin.it

A TERMINI DI LEGGE IL PRESENTE DISEGNO E' DI PROPRIETA' DELLO STUDIO CHE NE VIETA LA CESSIONE E LA RIPRODUZIONE A TERZI SENZA LA PREVENTIVA AUTORIZZAZIONE