



Vista 12



Vista 8



Vista 4




Vista 11



Vista 7



Vista 3

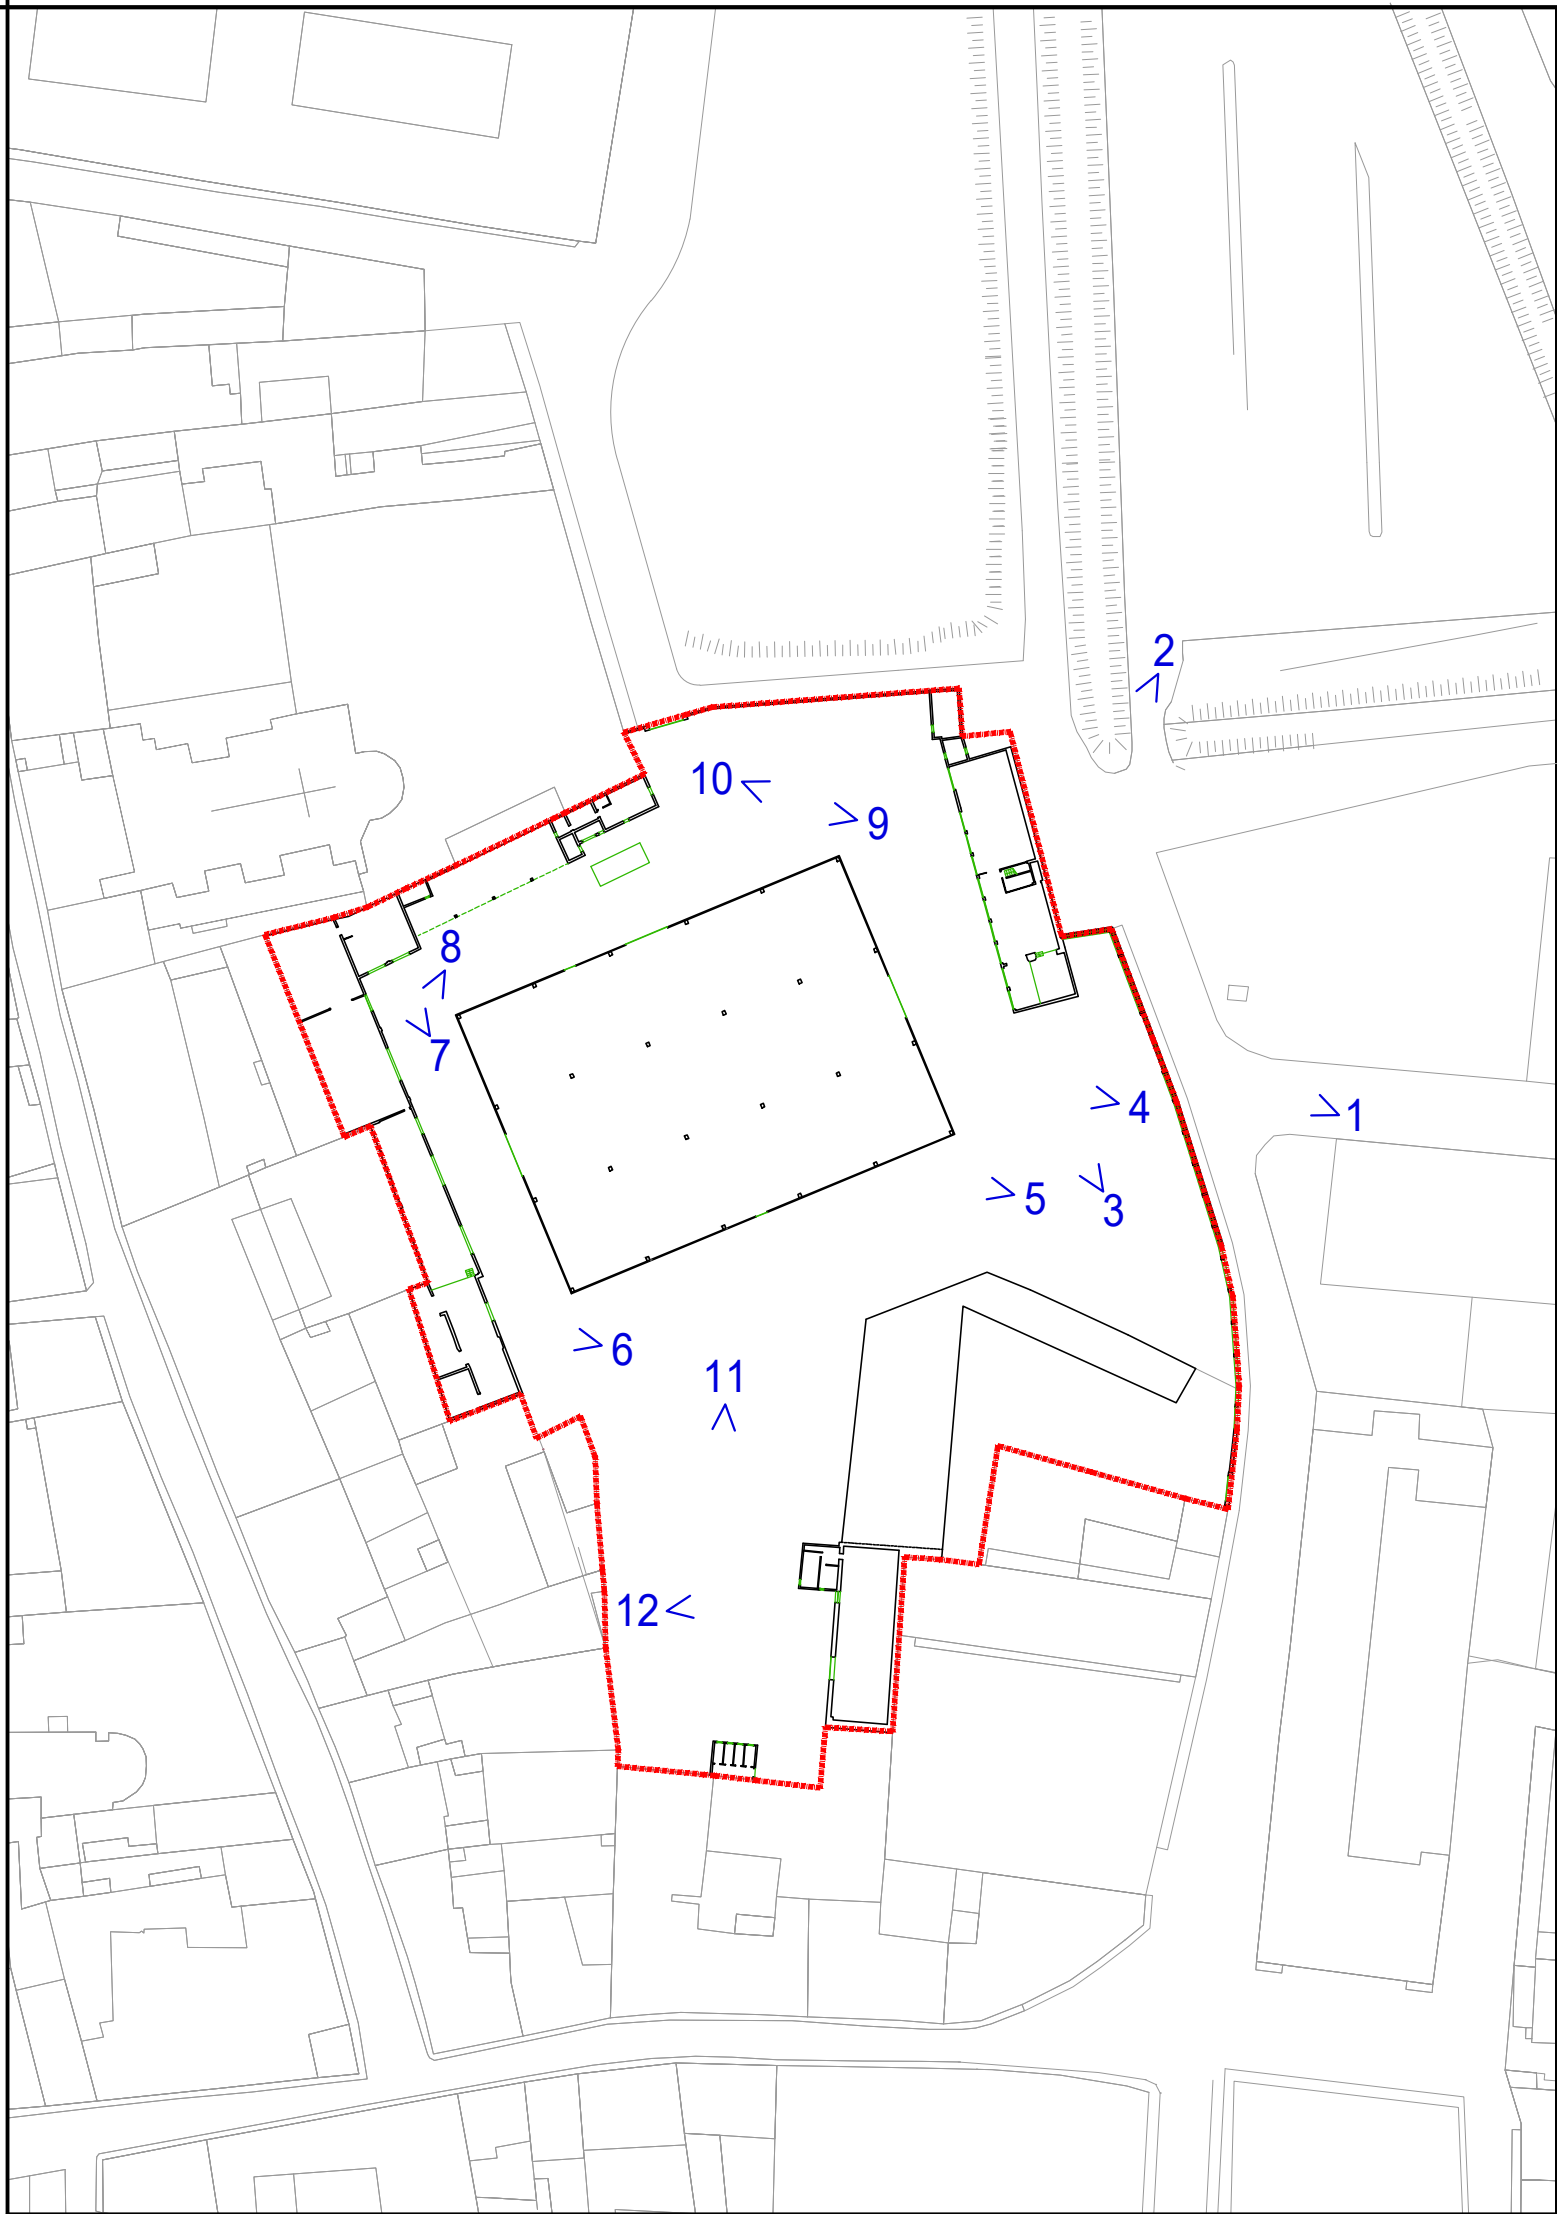

Vista 10



Vista 6



Vista 2



Vista 9



Vista 5



Vista 1

PROGETTO
COMPARTO PA2
Pianificazione attuativa dell'area "ex Comated"
Fiera Catena - Mantova

Intervento di Ristrutturazione Urbanistica ai sensi
dell'art.43, comma 2-quater della L.R. 12/2005 nell'areale
di Rigenerazione Urbana "Mantova hub" (D.C.C. 30/2020)

COMMITTENTE
MABRO S.r.l.
via Scuderie Reali n°12 - Mantova



REGIONE LOMBARDIA
PROVINCIA DI MANTOVA
COMUNE DI MANTOVA

CONTENUTO
INTEGRAZIONE
Stato attuale
Documentazione fotografica

INDIRIZZO Via Daino	COMUNE Mantova	PROVINCIA Mantova
DATA EDIZIONE SETTEMBRE 2024	ELABORATO 15	
SCALA -----	PROT. 386/2023	

PROGETTAZIONE

ARCHITETTO PAOLO VINCENZI
Corso Vittorio Emanuele II, 33 - 46100 Mantova
0376 224380 - pmvinc@tin.it