

1




2



3




4

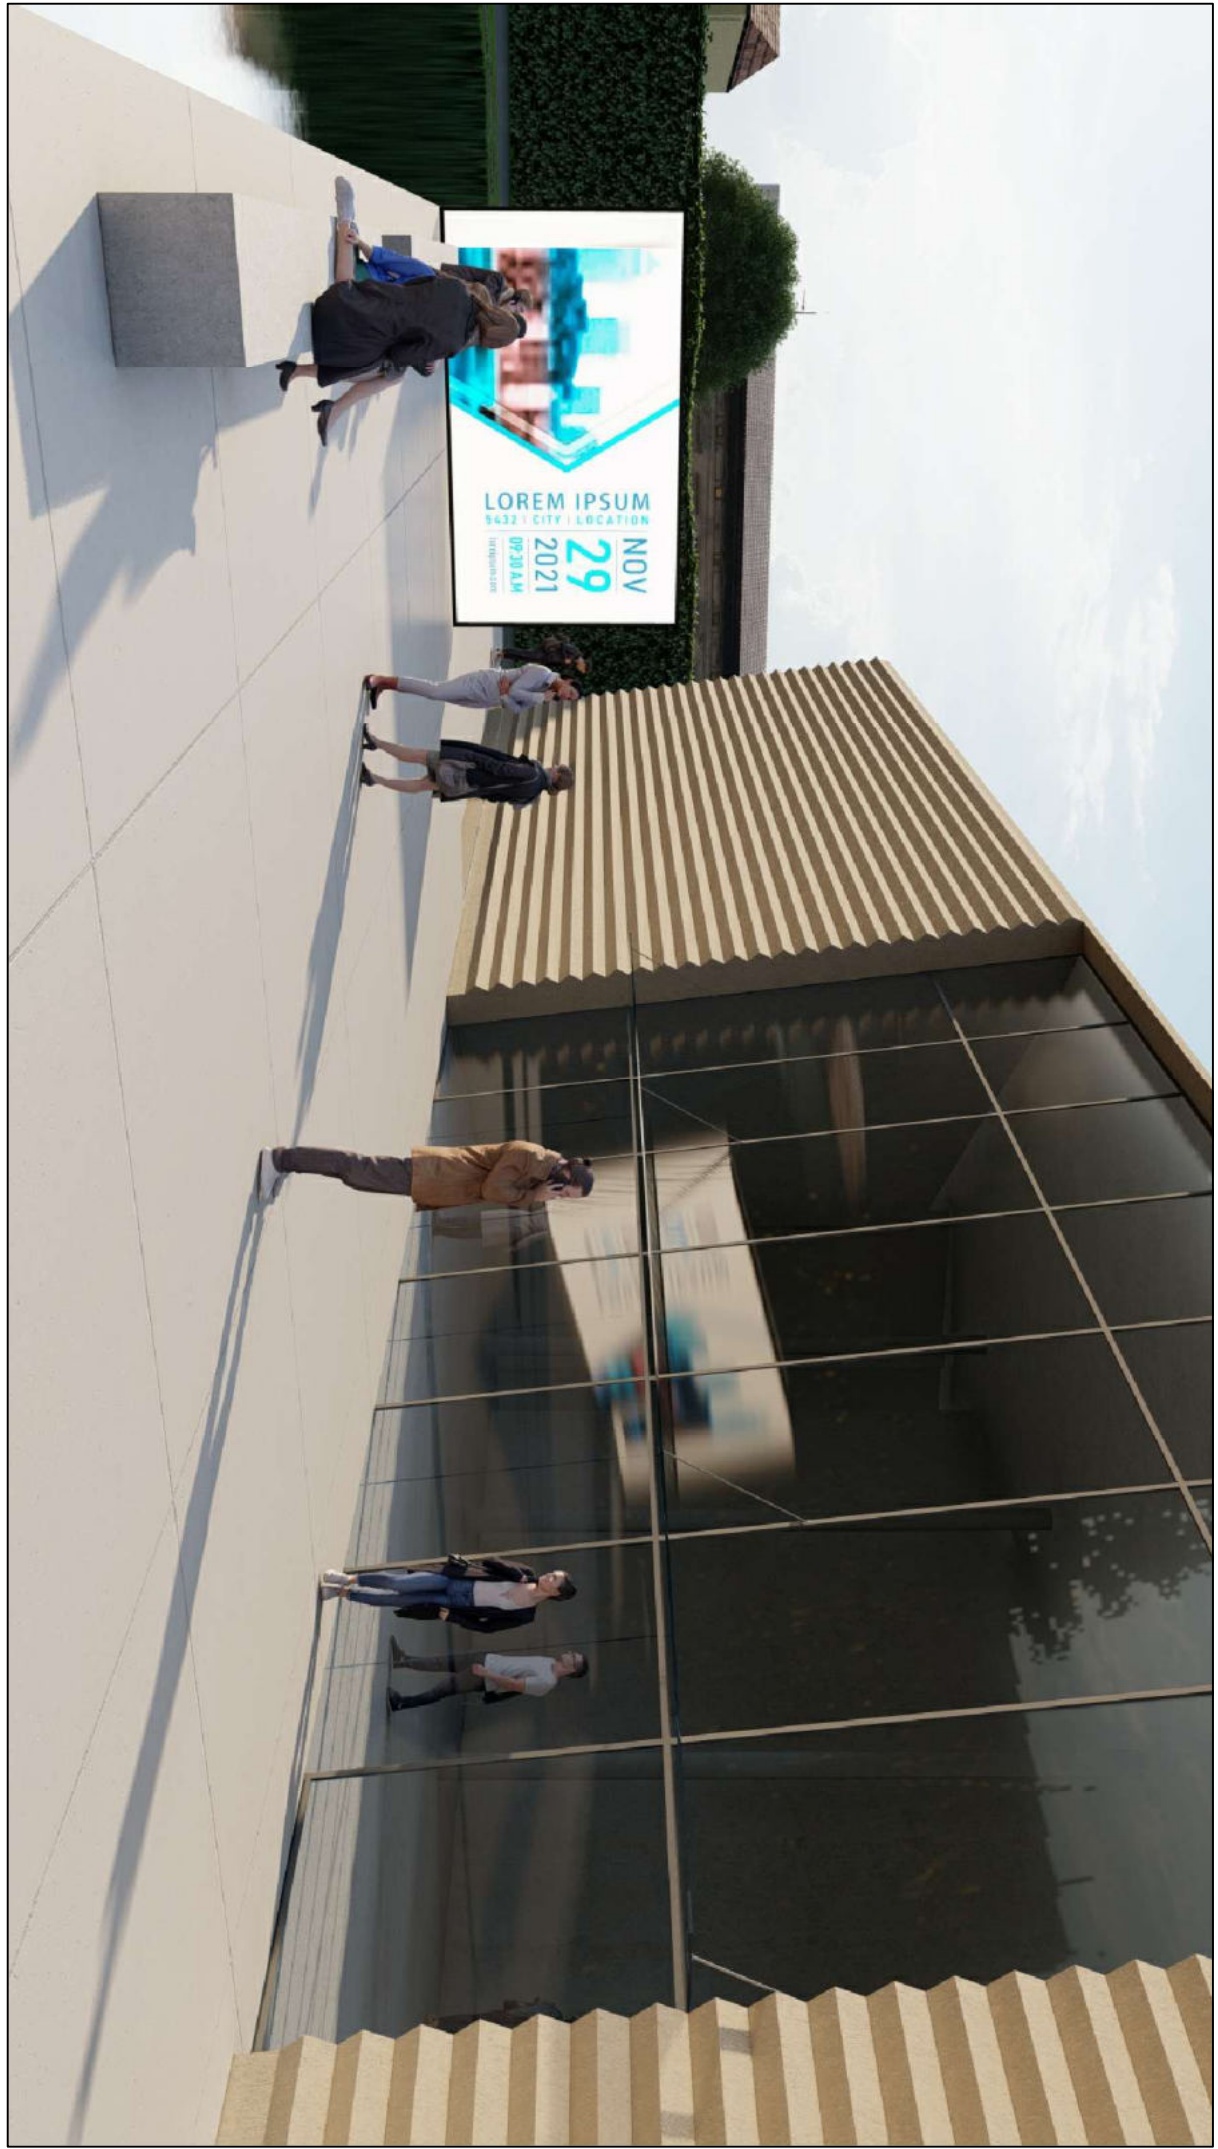

5



6

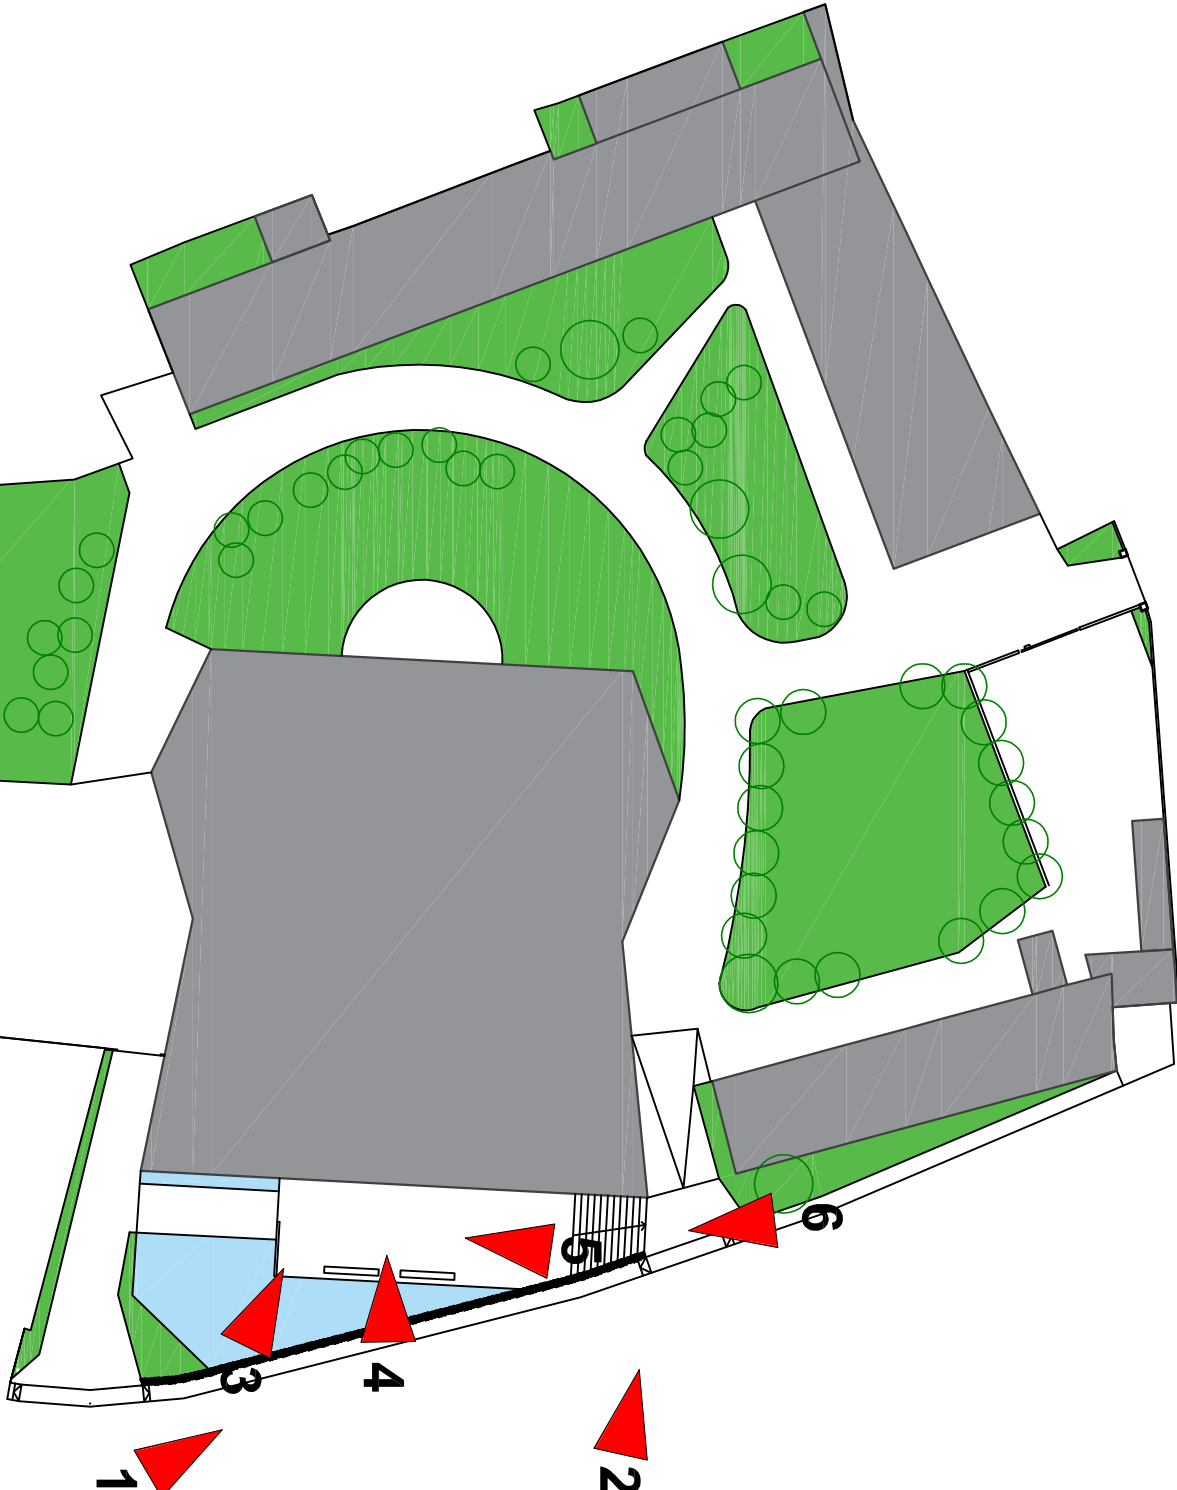

PROGETTO

COMPARTO PA2

Planificazione attuativa dell'area "ex Comated"

Fiera Catena - Mantova

Intervento di Ristrutturazione Urbanistica ai sensi dell'art.43, comma 2-quater della L.R. 12/2005 nell'areale di Rigenerazione Urbana "Mantova hub" (D.C.C. 30/2020)

COMMITTENTE

MABRO S.r.l.

Via Scuderie Reali n.12 - Mantova

REGIONE LOMBARDIA

PROVINCIA DI MANTOVA

COMUNE DI MANTOVA

CONTENUTO

INTEGRAZIONE

Simulazioni fotografiche (render)

INDIRIZZO

Via Etna

COMUNE

Mantova

PROVINCIA

Mantova

DATA EDIZIONE

SETTEMBRE 2024

ELABORATO

16

SCALA

380/2023

PROGETTAZIONE

ARCHITETTO PAOLO VINCENTI

Corso Vittorio Emanuele II, 33 - 46100 Mantova

0376 24390 - pvincenti@link