



RETE ELETTRICA E TELEFONICA

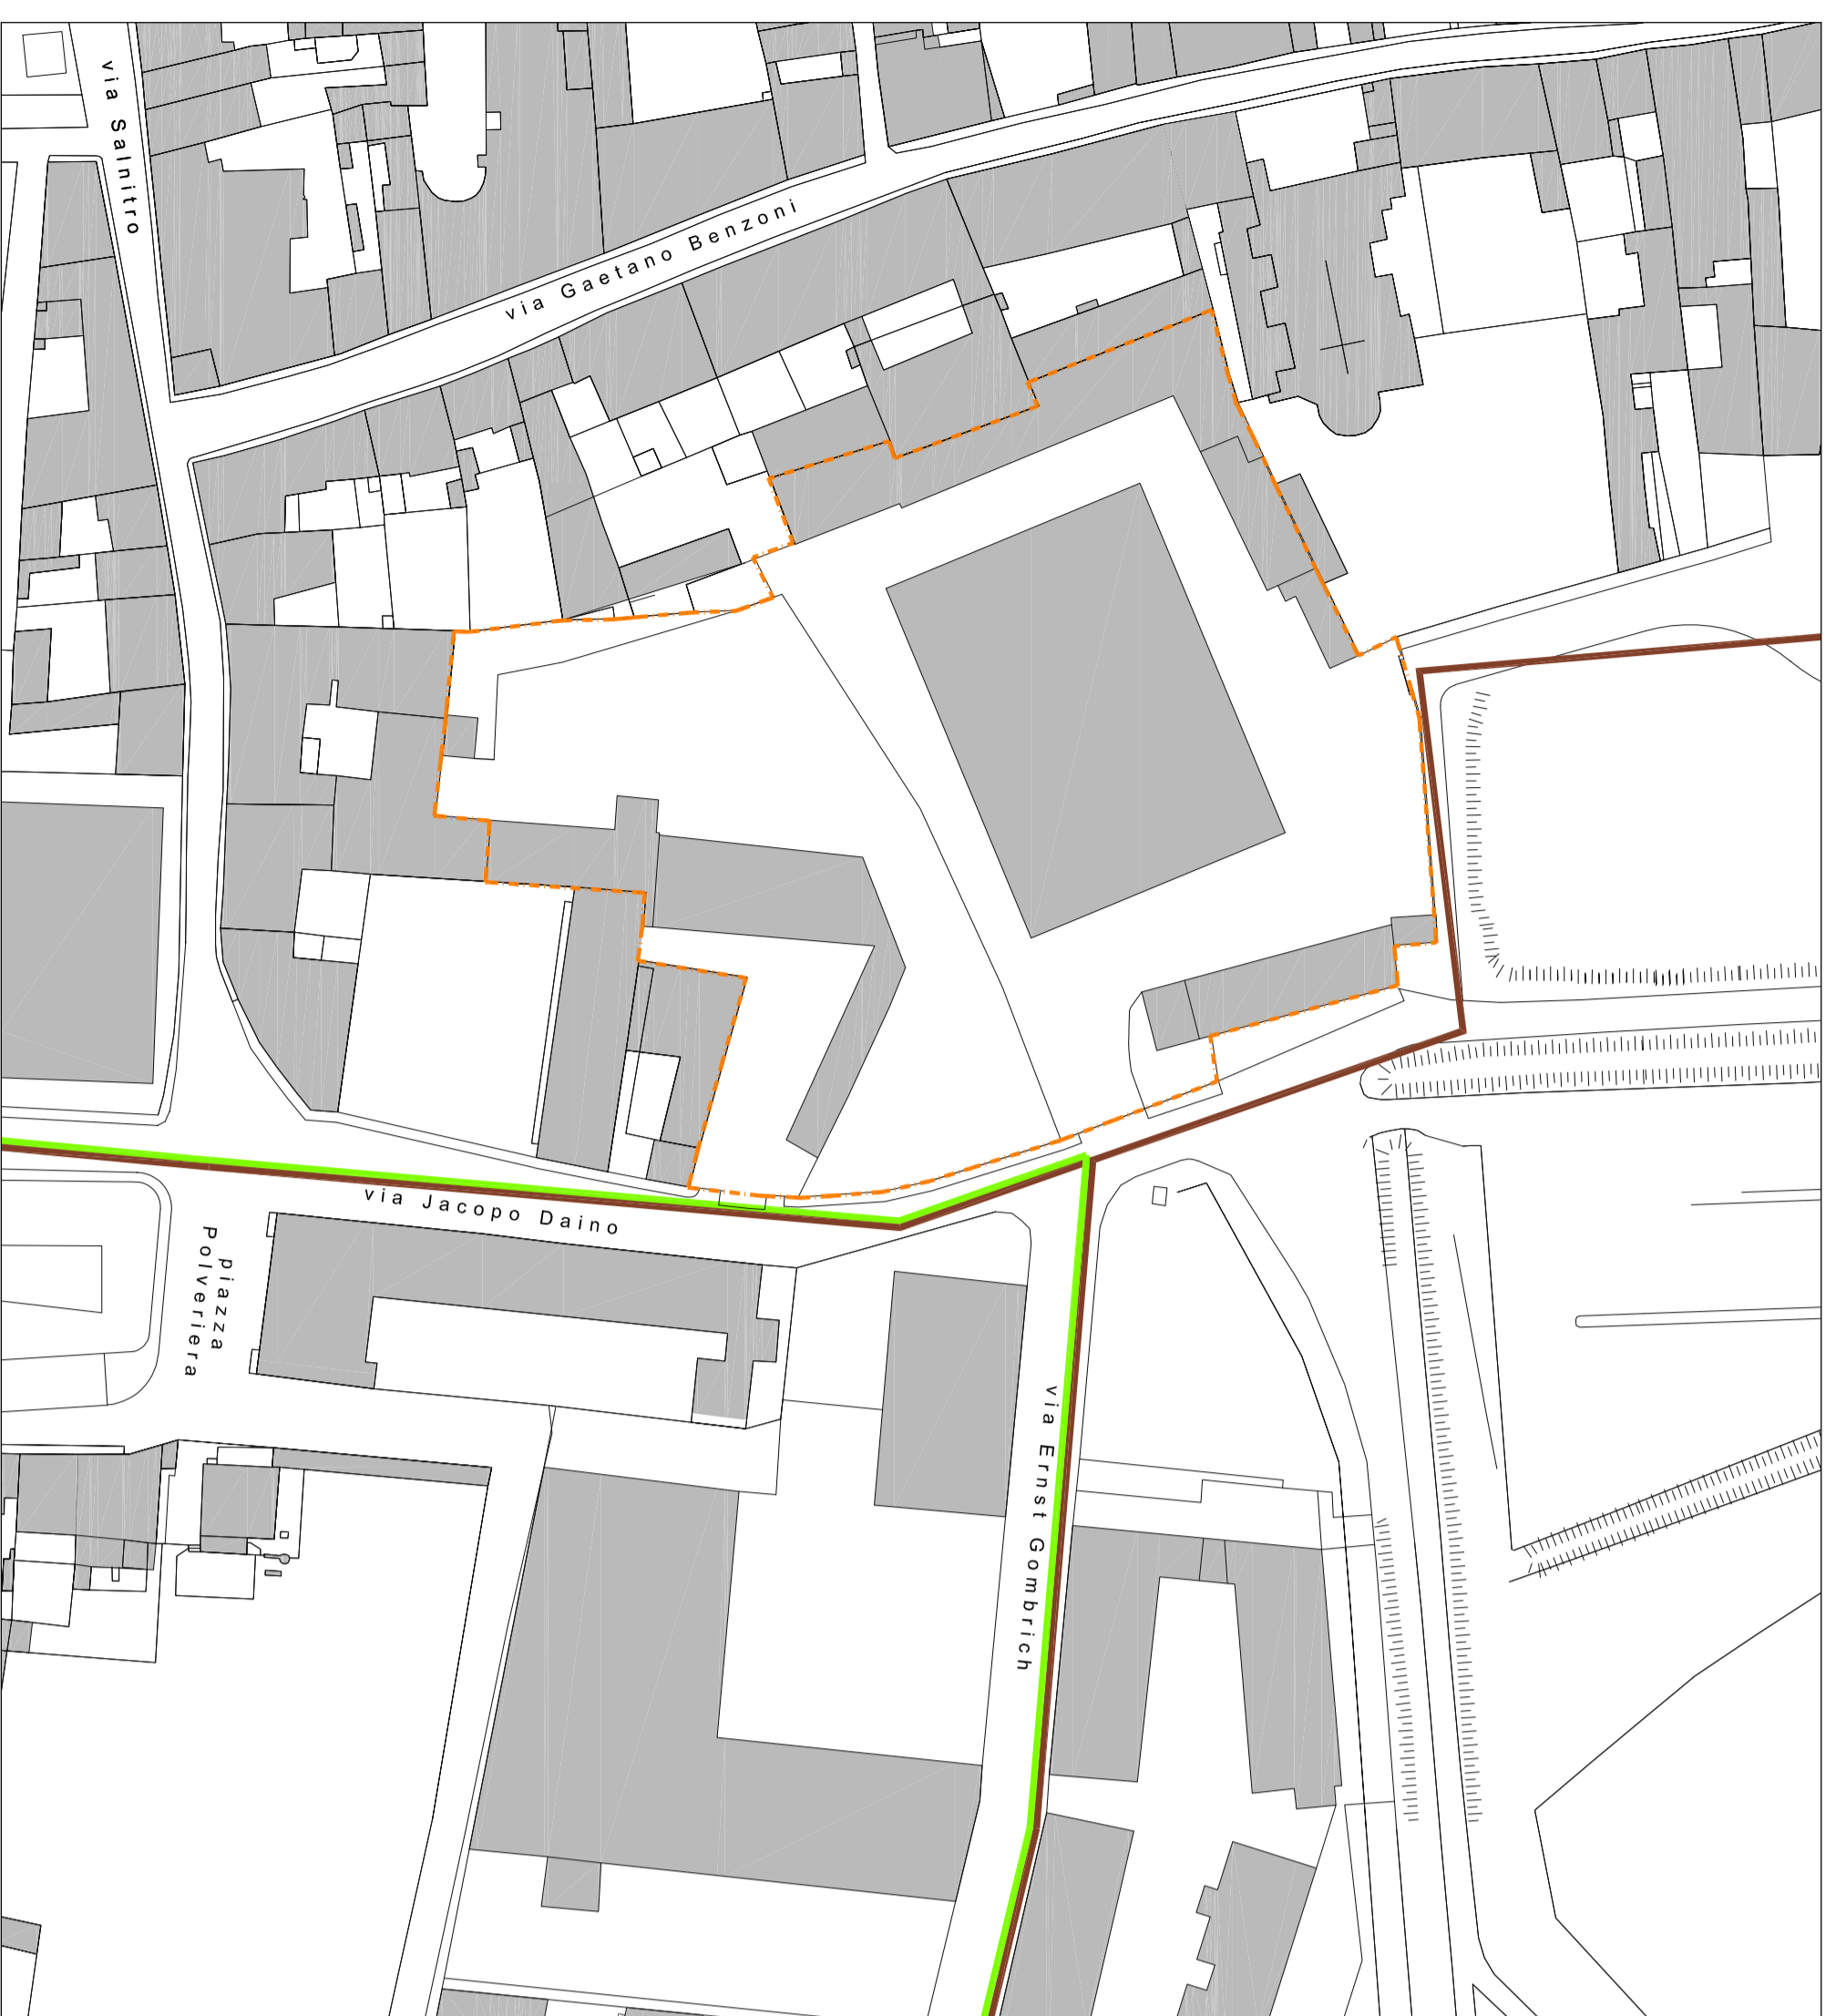


PUBBLICA ILLUMINAZIONE

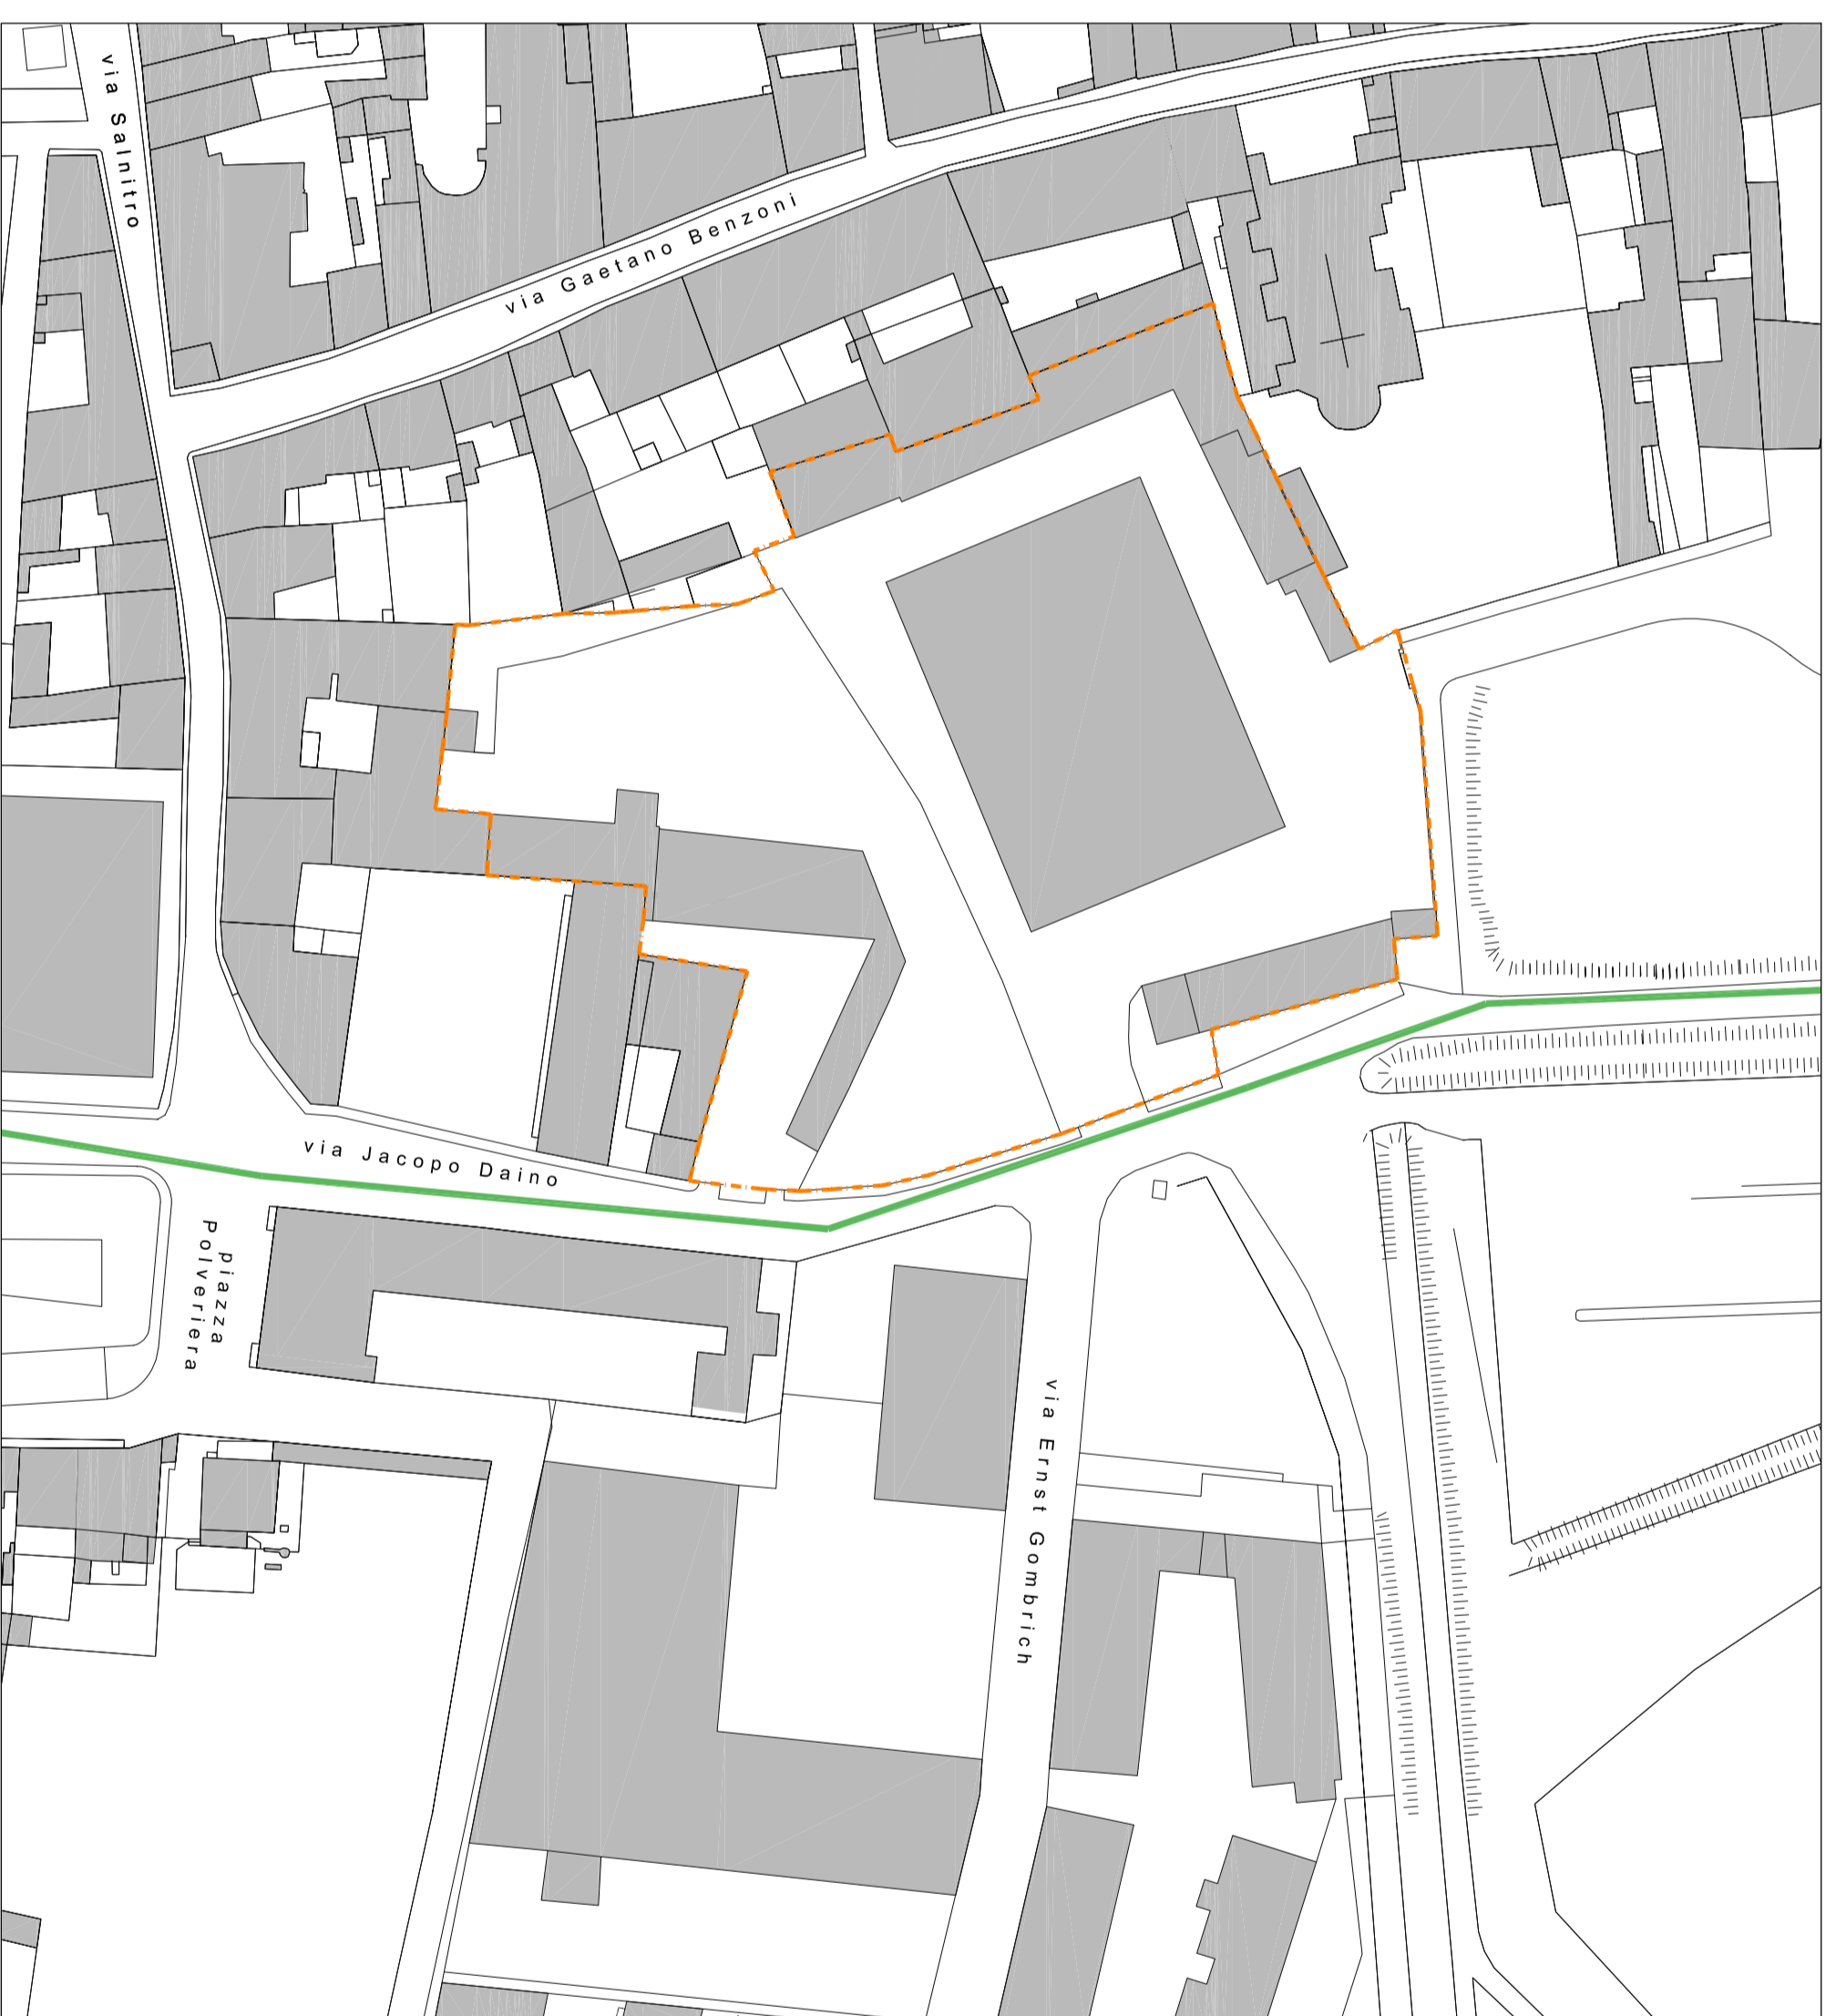


- RETE ELETTRICA ESISTENTE
- RETE TELEFONICA ESISTENTE
- RETE PUBBLICA ILLUMINAZIONE ESISTENTE
- RETE ACQUA ESISTENTE
- RETE GAS ESISTENTE
- RETE TELERISCALDAMENTO ESISTENTE
- RETE ACQUE BIANCHE ESISTENTE
- RETE ACQUE NERE ESISTENTE

RETE ACQUA, GAS E TELERISCALDAMENTO

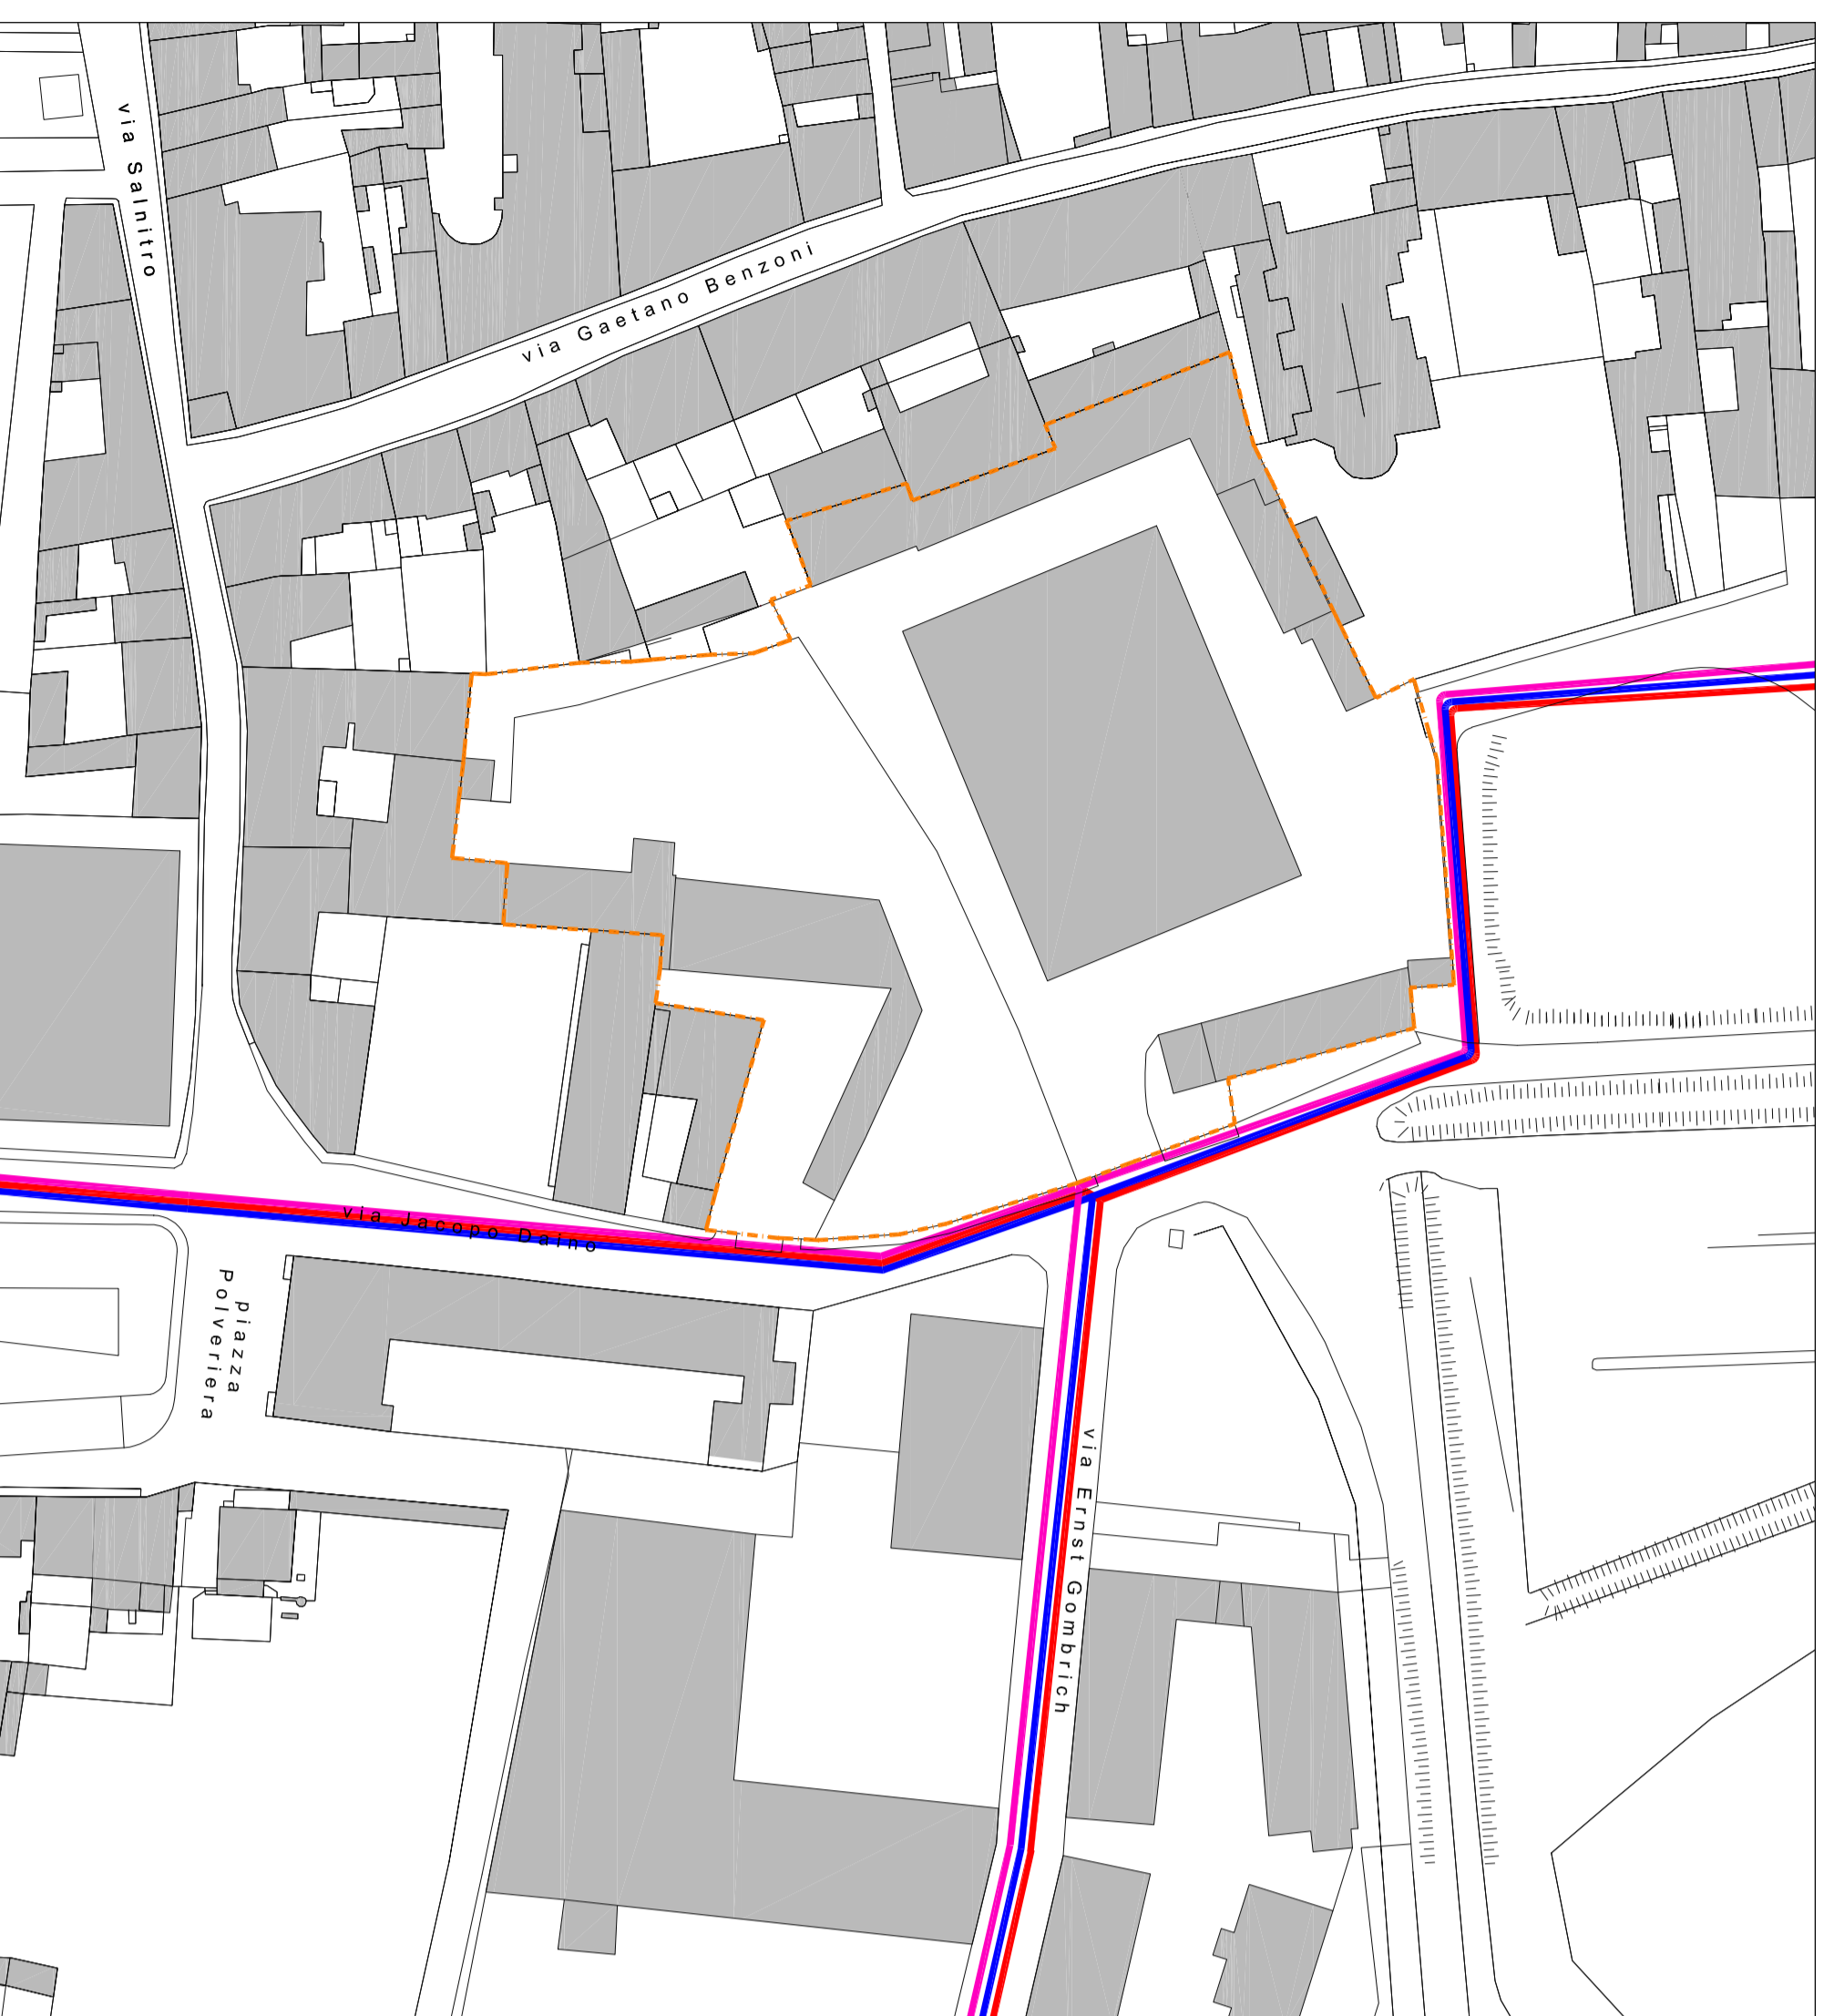

RETE FOGNATURE

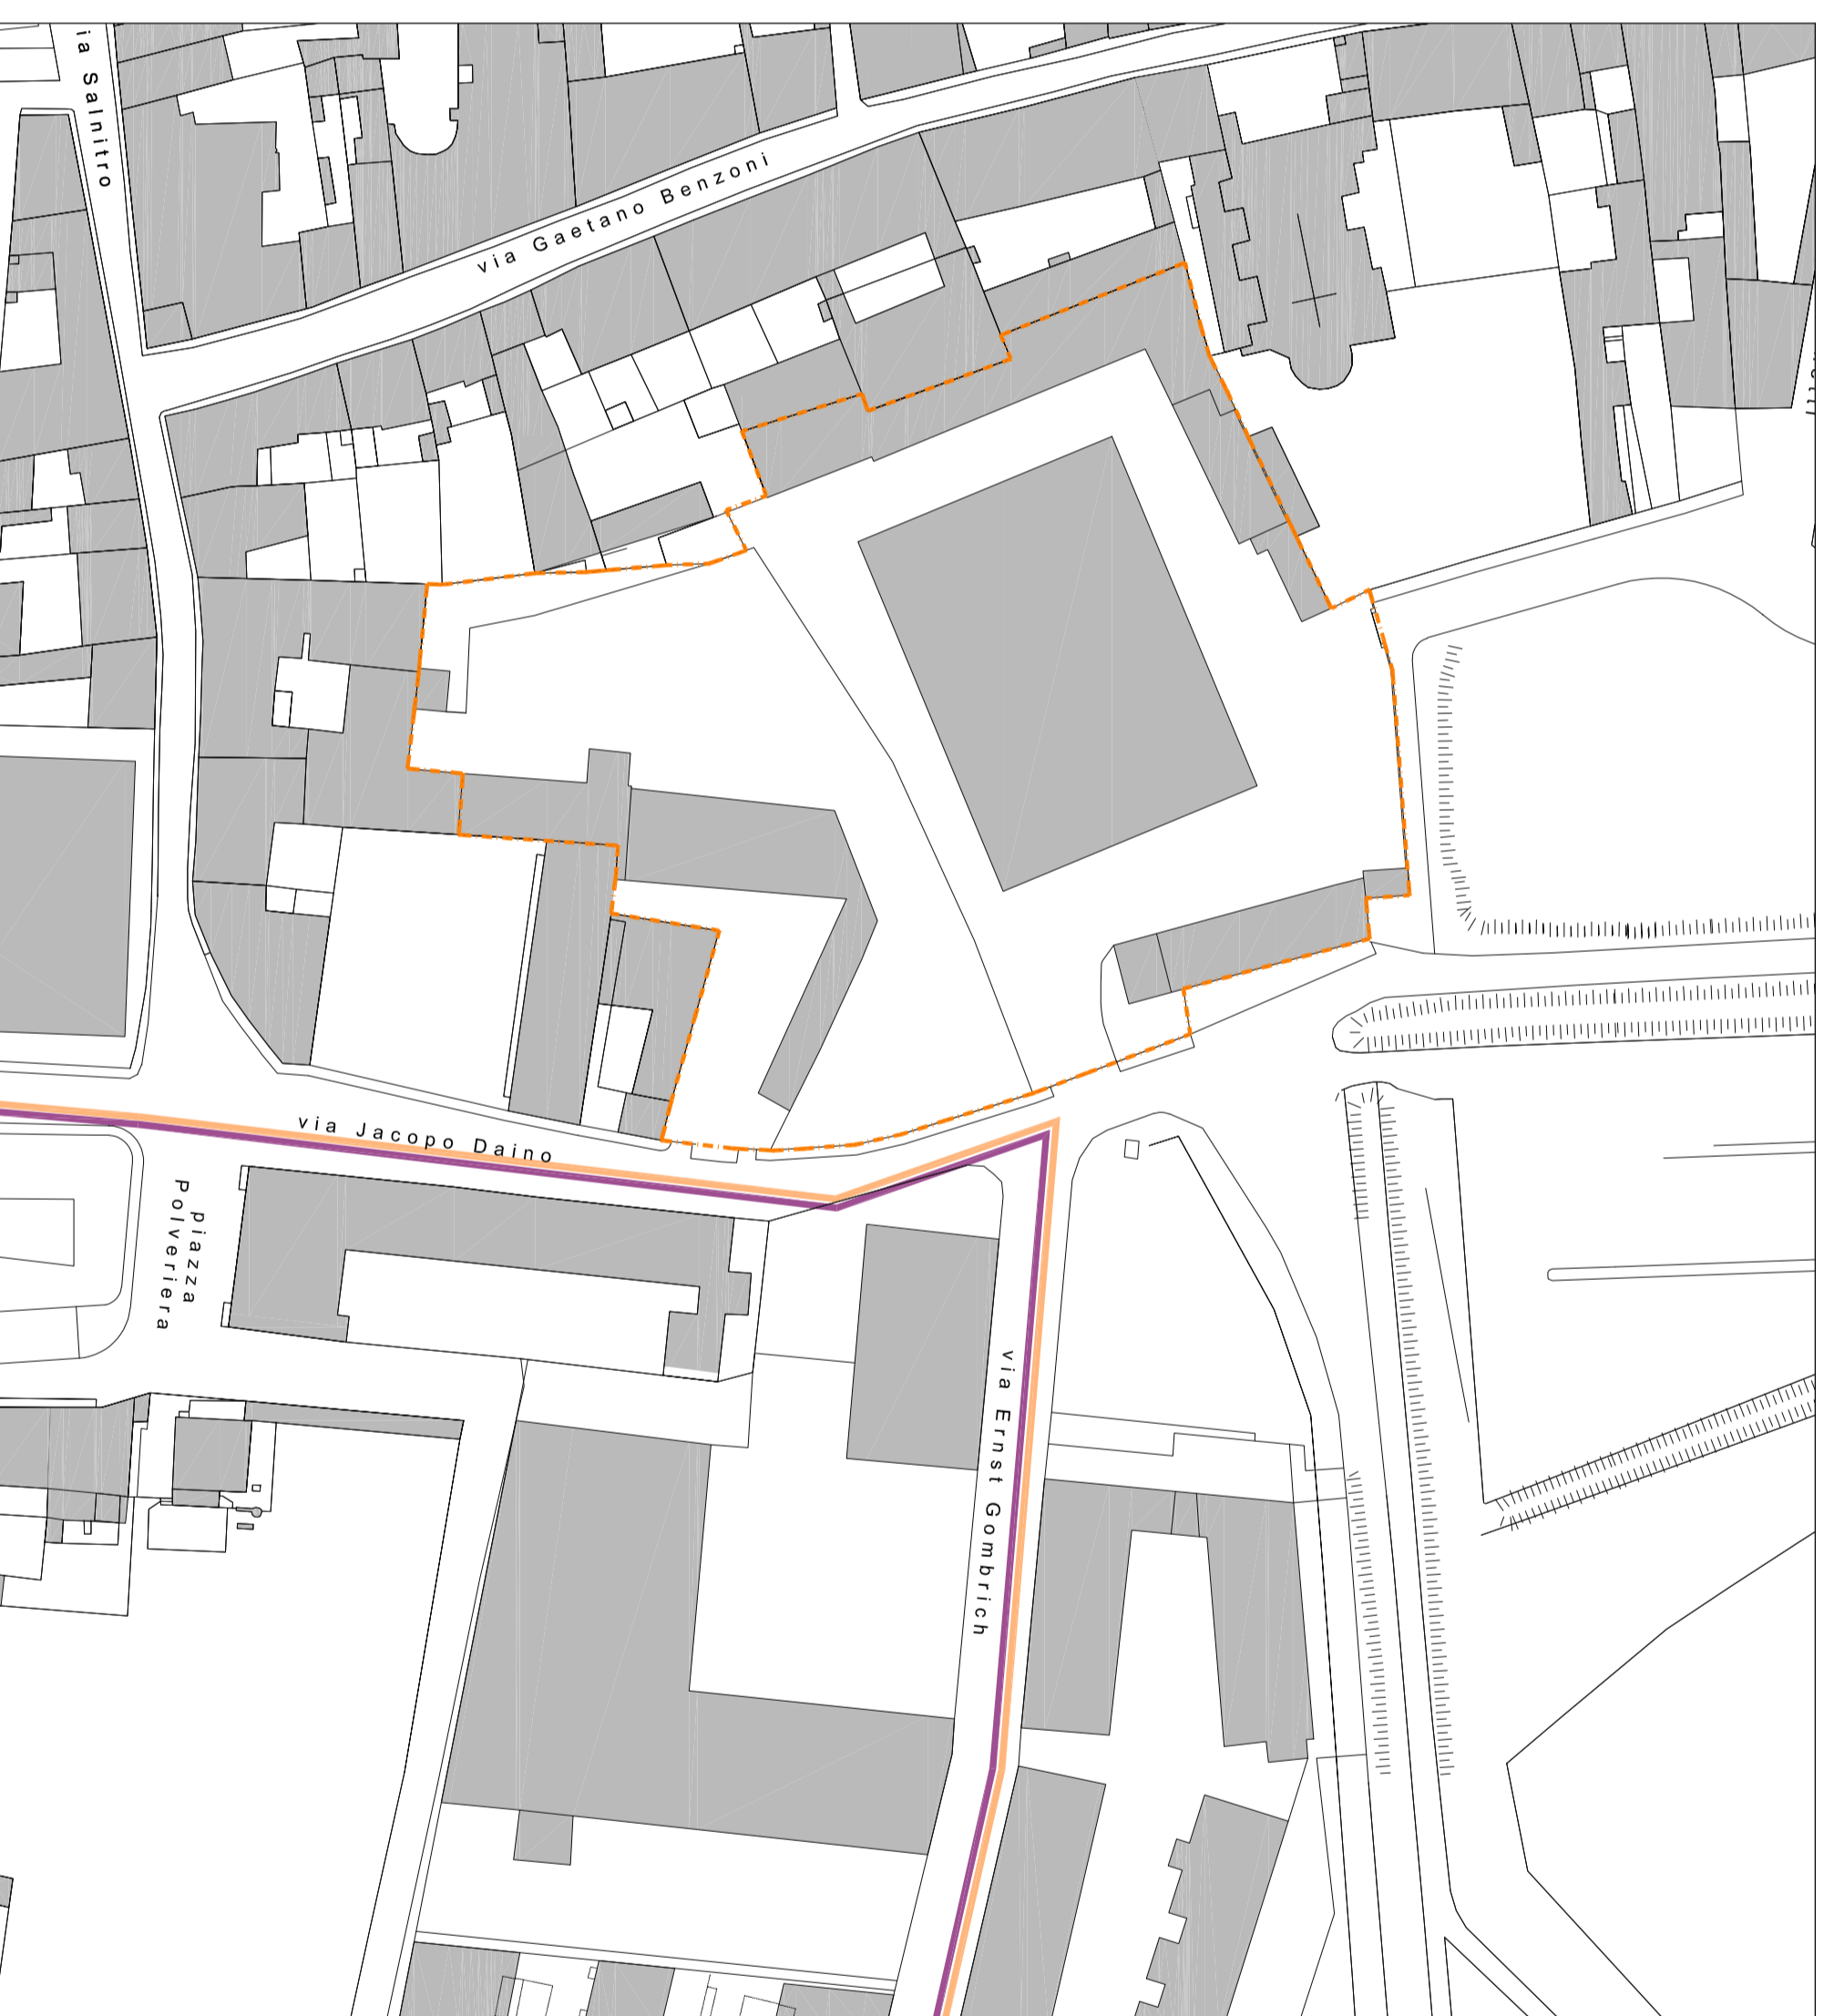

PROGETTO
COMPTO PA2
 Pianificazione attuativa dell'area "ex Comateo"
 Fiera Catena - Mantova
 Intervento di Ristrutturazione Urbanistica ai sensi dell'art.43, comma 2- quater della L.R. 12/2005 nell'ambito di Rigenrazione Urbana "Mantova hub" (D.L.C.C. 30/2020)
 COMMITTENTE
MABRO S.r.l.
 Via Scuderie Reali n°12 - Mantova



REGIONE LOMBARDA
 PROVINCIA DI MANTOVA
 COMUNE DI MANTOVA

CONTENUTO
INTEGRAZIONE
 Stato attuale:
 Planimetria opere urbanizzazione esistenti:
 Strade, reti tecnologiche

INDIRIZZO
 Via Daino
 DATA EDIZIONE
 GIUGNO 2024
 SCALA
 1:1000
 PROI.
 366/2023
ELABORATO
5

ARCHITETTO PAOLO VINCENZI
 Corso Vittorio Emanuele II, 33 - 46100 Mantova
 0376/242858 - pvin@pv.it