


- PERIMETRO COMPARTO P.A.2
- - - - PERIMETRO AREA INGOMBRO MASSIMO EDIFICI
- PERIMETRO EDIFICI DI PROGETTO

PROGETTO
COMPARTO PA2
 Pianificazione attuativa dell'area "ex Comated"
 Fiera Catena - Mantova
 Intervento di Ristrutturazione Urbanistica ai sensi
 dell'art.43, comma 2-quater della L.R. 12/2005 nell'areale
 di Rigenerazione Urbana "Mantova hub" (D.C.C. 30/2020)
 COMMITTENTE
 MABRO S.r.l.
 via Scuderie Reali n°12 - Mantova

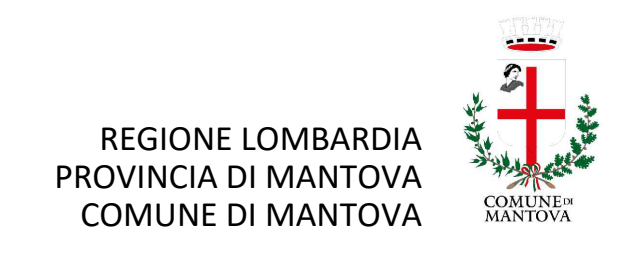

CONTENUTO
INTEGRAZIONE
 Progetto
 Planimetria generale
 Sovrapposizione catastale-progetto di pianificazione

INDIRIZZO Via Daino	COMUNE Mantova	PROVINCIA Mantova
DATA EDIZIONE GIUGNO 2024		
SCALA 1:500	PROT. 386/2023	ELABORATO 7

PROGETTAZIONE
ARCHITETTO PAOLO VINCENZI
 Corso Vittorio Emanuele II, 33 - 46100 Mantova
 0376 224380 - pmvinc@tin.it