PARTICOLARE 1: OPERE DI URBANIZZAZIONE COMPRESE NEL COMPARTO

STATO ATTUALE

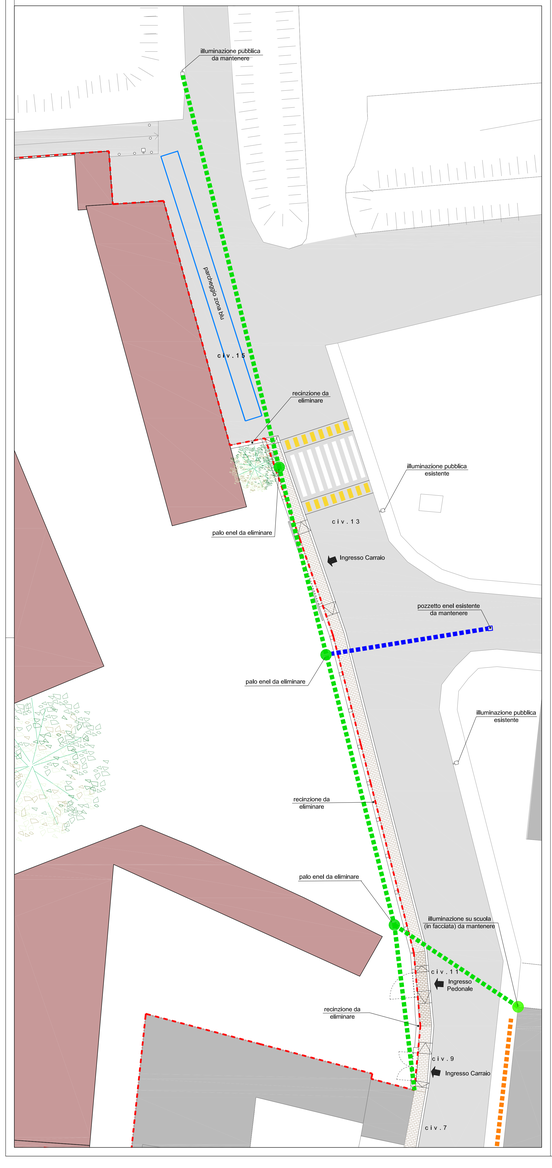

PROGETTO

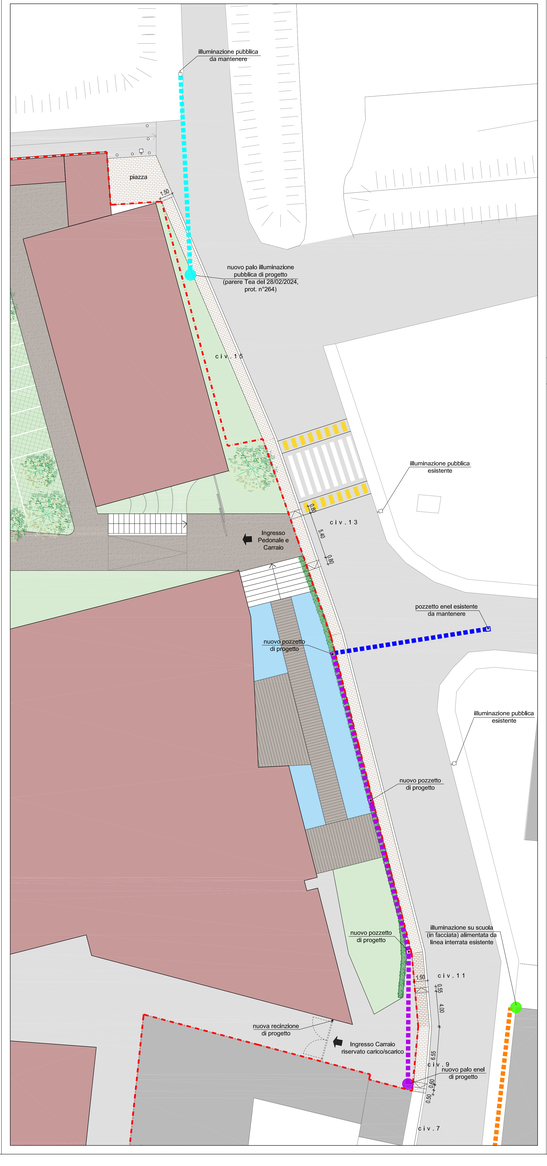

- AREA D'INTERVENTO
- LINEA ENEL AEREA DA ELIMINARE
- LINEA ENEL INTERRATA ESISTENTE DA MANTENERE
- LINEA ILLUMINAZIONE PUBBLICA INTERRATA PREDISPOSTA ESISTENTE
- LINEA ILLUMINAZIONE PUBBLICA INTERRATA DI PROGETTO
- LINEA ENEL INTERRATA DI PROGETTO
- PAVIMENTAZIONE IN PIETRA DI LUSERNA
- PAVIMENTAZIONE IN ASFALTO

PARTICOLARE 2: OPERE DI URBANIZZAZIONE EXTRA COMPARTO

STATO ATTUALE

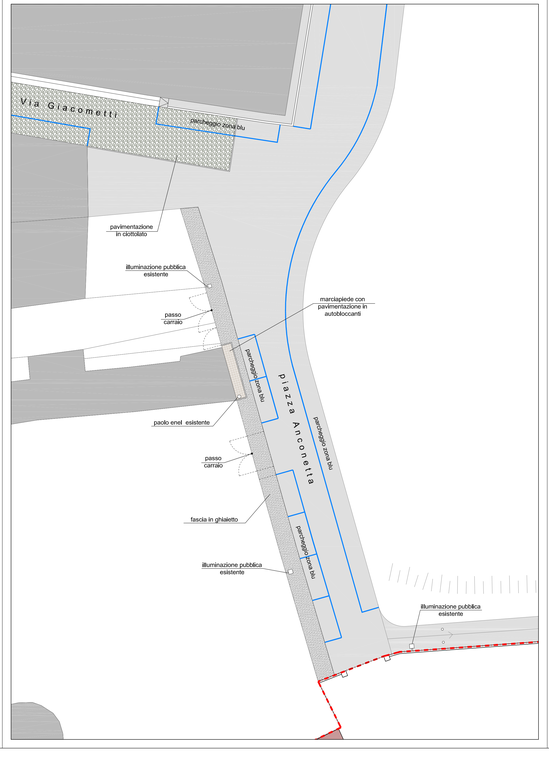

PROGETTO

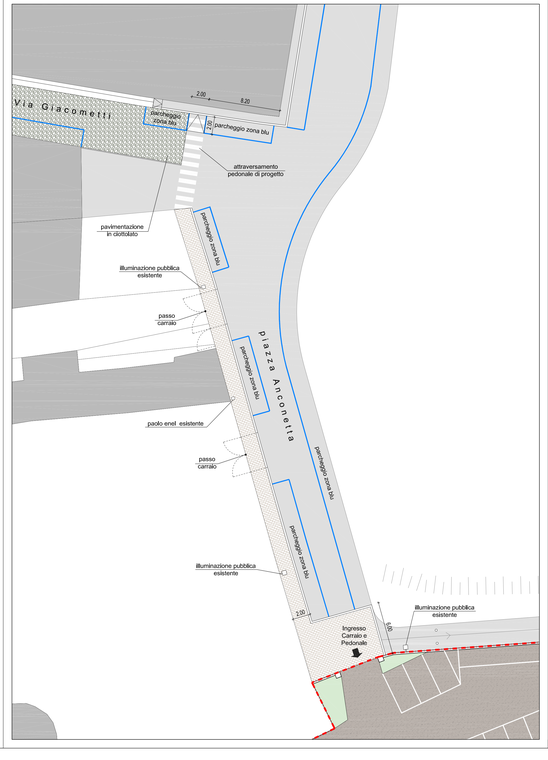

PROGETTO

COMPARTO PA2
Pianificazione attuativa dell'area "ex Comated" Fiera Catena - Mantova

Intervento di Ristrutturazione Urbanistica ai sensi dell'art.43, comma 2-quater della L.R. 12/2005 nell'areale di Rigenerazione Urbana "Mantova hub" (D.C.C. 30/2020)

COMMITTENTE

MABRO S.r.l.
via Scuderie Reali n°12 - Mantova

REGIONE LOMBARDIA
PROVINCIA DI MANTOVA
COMUNE DI MANTOVA

CONTENUTO

INTEGRAZIONE
Stato attuale-Progetto
Opere di urbanizzazioni

INDIRIZZO Via Daino	COMUNE Mantova	PROVINCIA Mantova
DATA EDIZIONE GIUGNO 2024		ELABORATO
SCALA 1:200	PROT. 386/2025	12

PROGETTAZIONE

ARCHITETTO PAOLO VINCENZI
Corso Vittorio Emanuele II, 33 - 46100 Mantova
0376 224380 - pevincis@tim.it

A TERMINI DI LEGGE IL PRESENTE DISEGNO E' DI PROPRIETA' DELLO STUDIO CHE NE VIETA LA EDIZIONE E LA RIPRODUZIONE A TERZI SENZA LA PREVENTIVA AUTORIZZAZIONE