

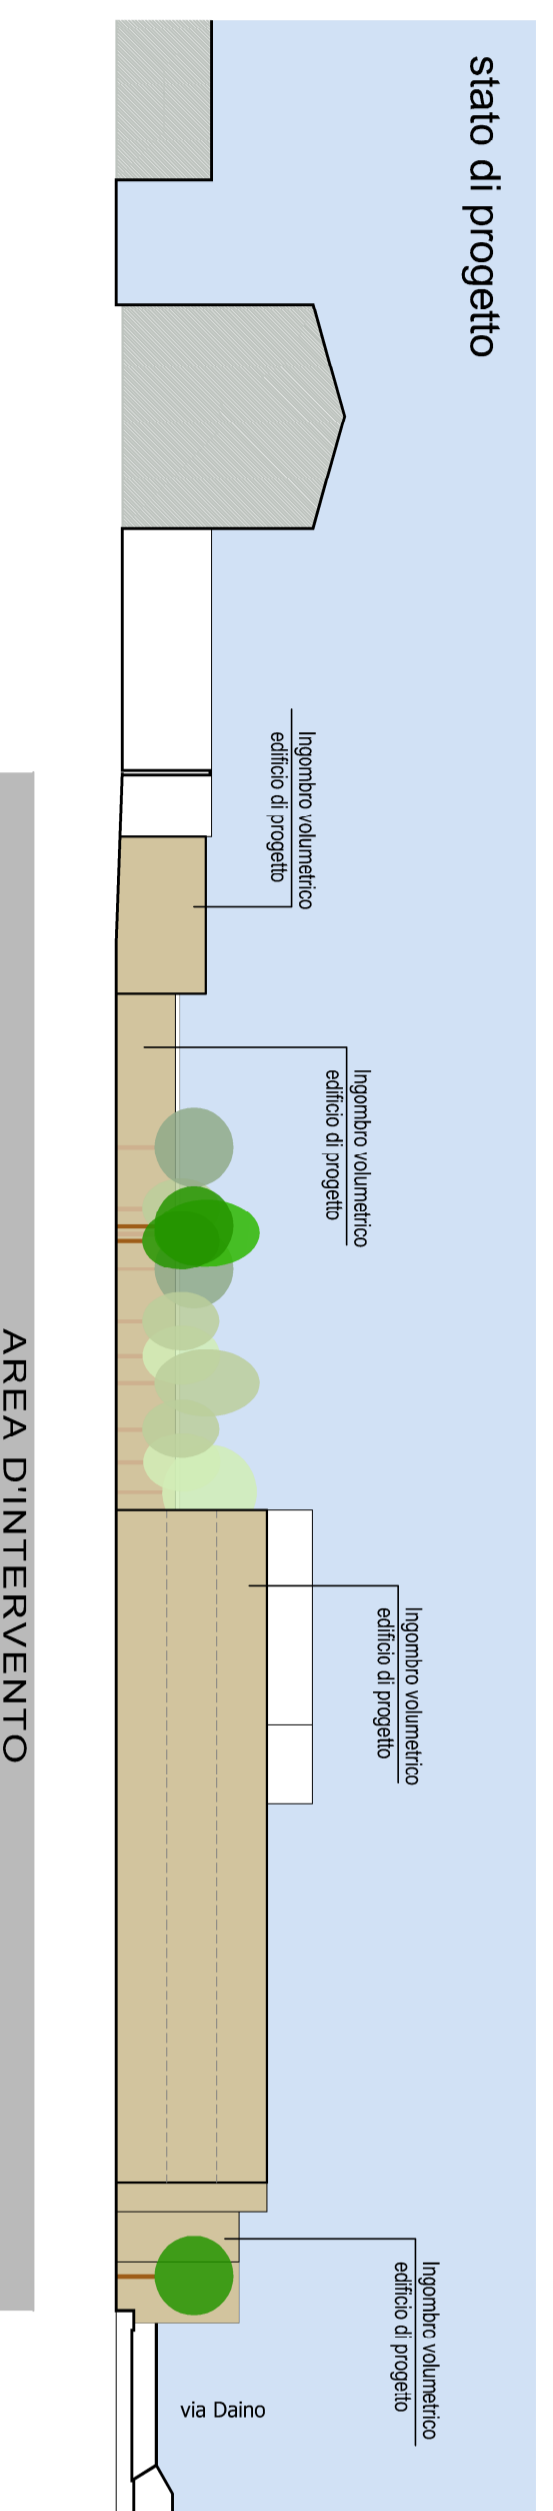
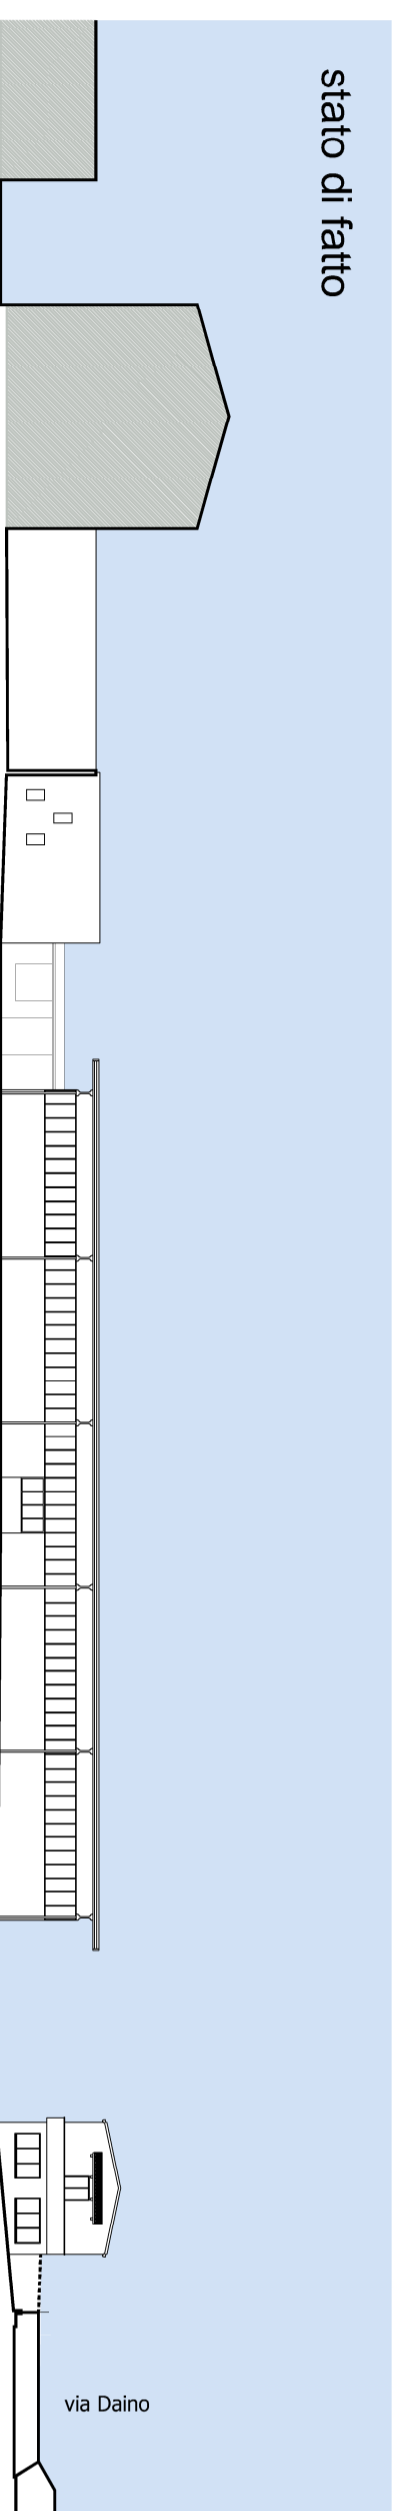


PROFILO 1

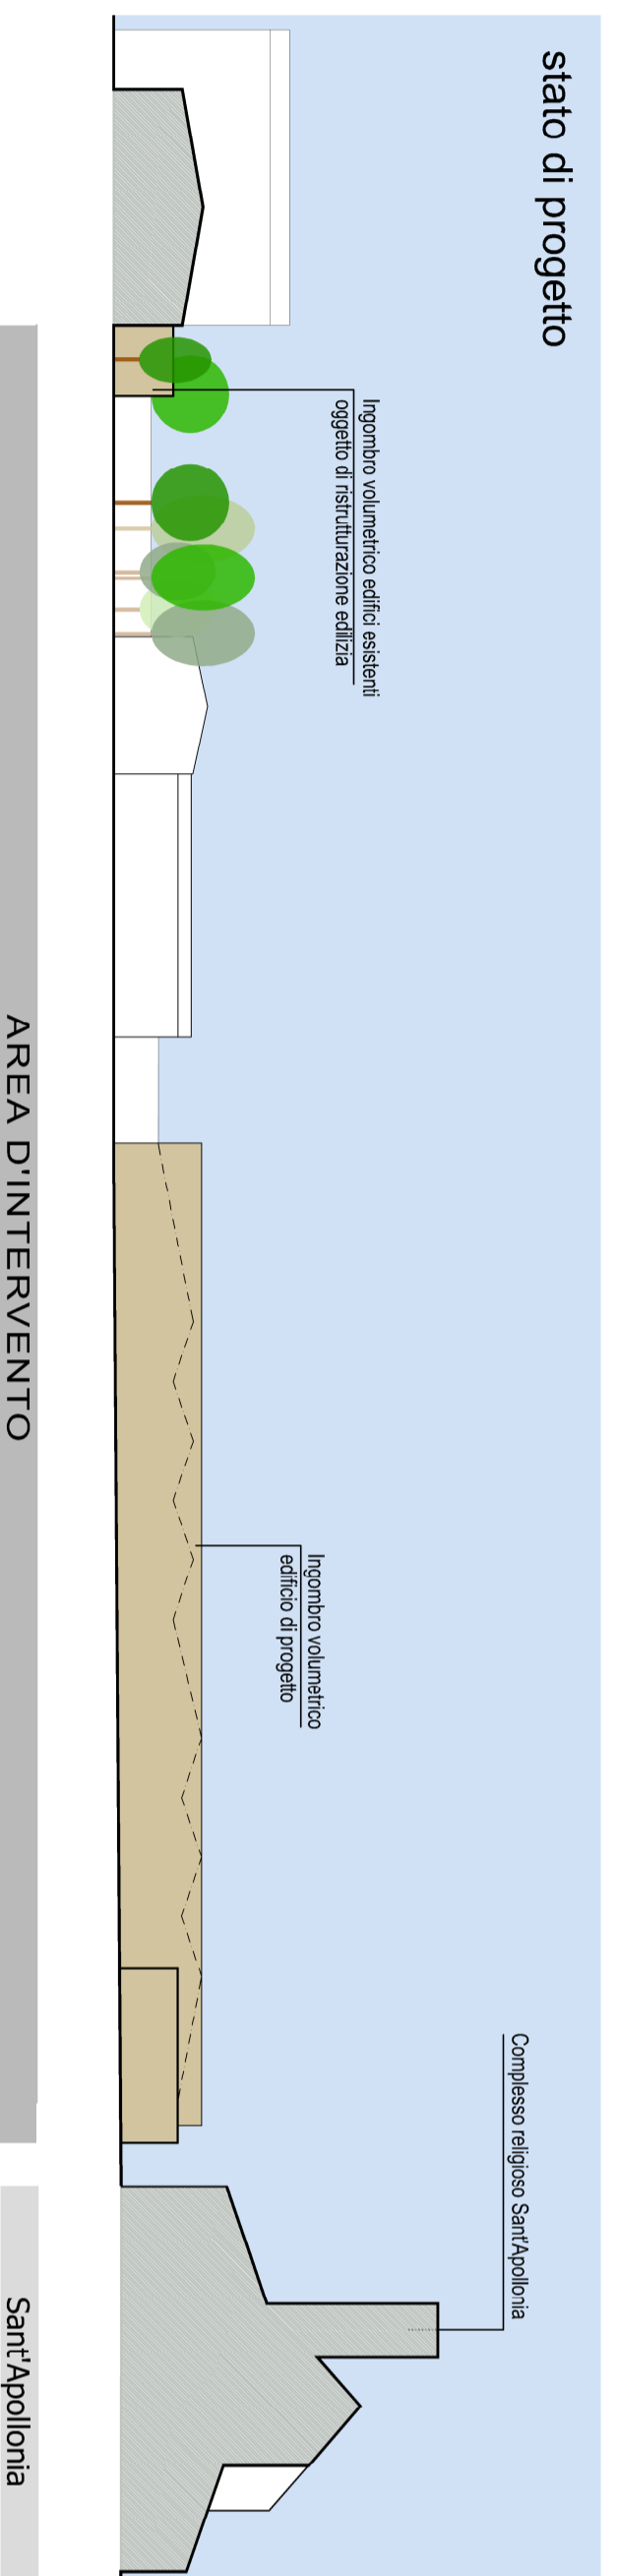

PROFILO 2

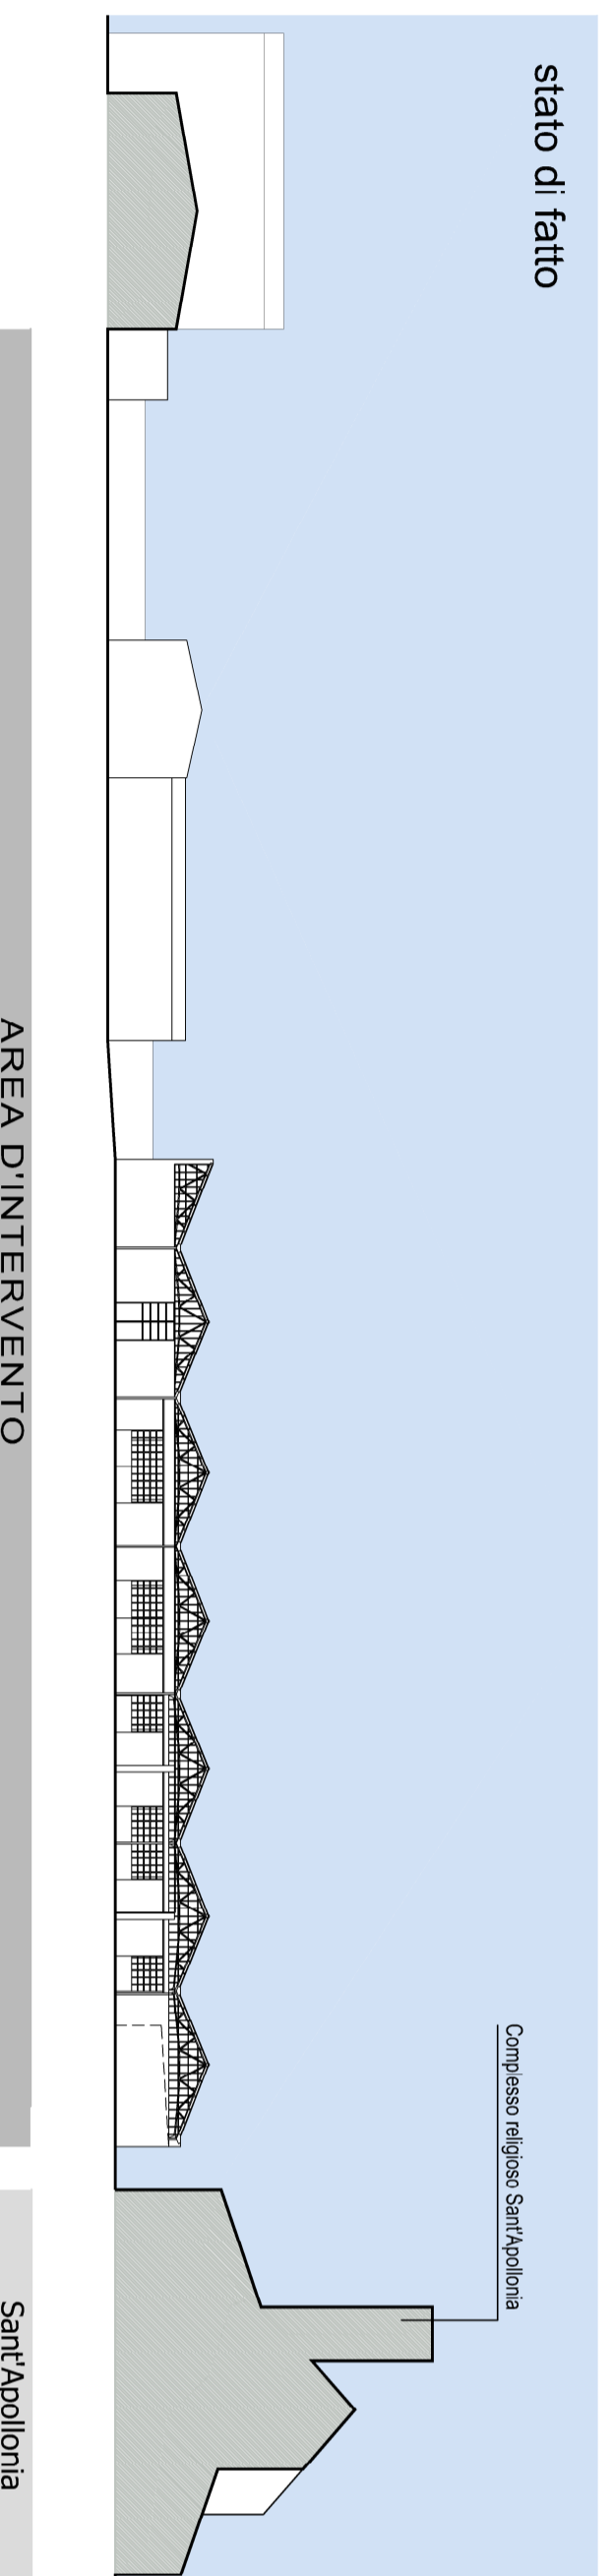

PROGETTO

**COMPARTO PAZ**

Planificazione attuativa dell'area "ex Comatei"

Fiera Catena - Mantova

Intervento di Ristrutturazione Urbanistica ai sensi dell'art. 43, comma 2-quadro della L.R. 12/2005 nell'areale di Rigenerazione Urbana "Mantova hub" (D.C. C. 30/2020)

COMMITTENTE

MABRO S.r.l.

via Scuderie Reali n°12 - Mantova



REGIONE LOMBARDA  
PROVINCIA DI MANTOVA  
COMUNE DI MANTOVA

CONTENUTO  
**INTEGRAZIONE**  
Stato attuale-Progetto  
Tavola di confronto  
Profili prospettici

INDIRIZZO  
Via Daino  
Mantova  
Mantova  
COMUNE PROVINCIA  
Mantova Mantova  
DATA EDIZIONE  
GIUGNO 2024  
SCALA  
1:500  
PROT.  
386/2023

**ELABORATO**  
**14**

PROGETTAZIONE

**ARCHITETTO PAOLO VINCENZI**

Corso Vittorio Emanuele II, 33 - 46100 Mantova  
0379 242480 - pmv@mv.it