




Vista 12



Vista 8



Vista 4

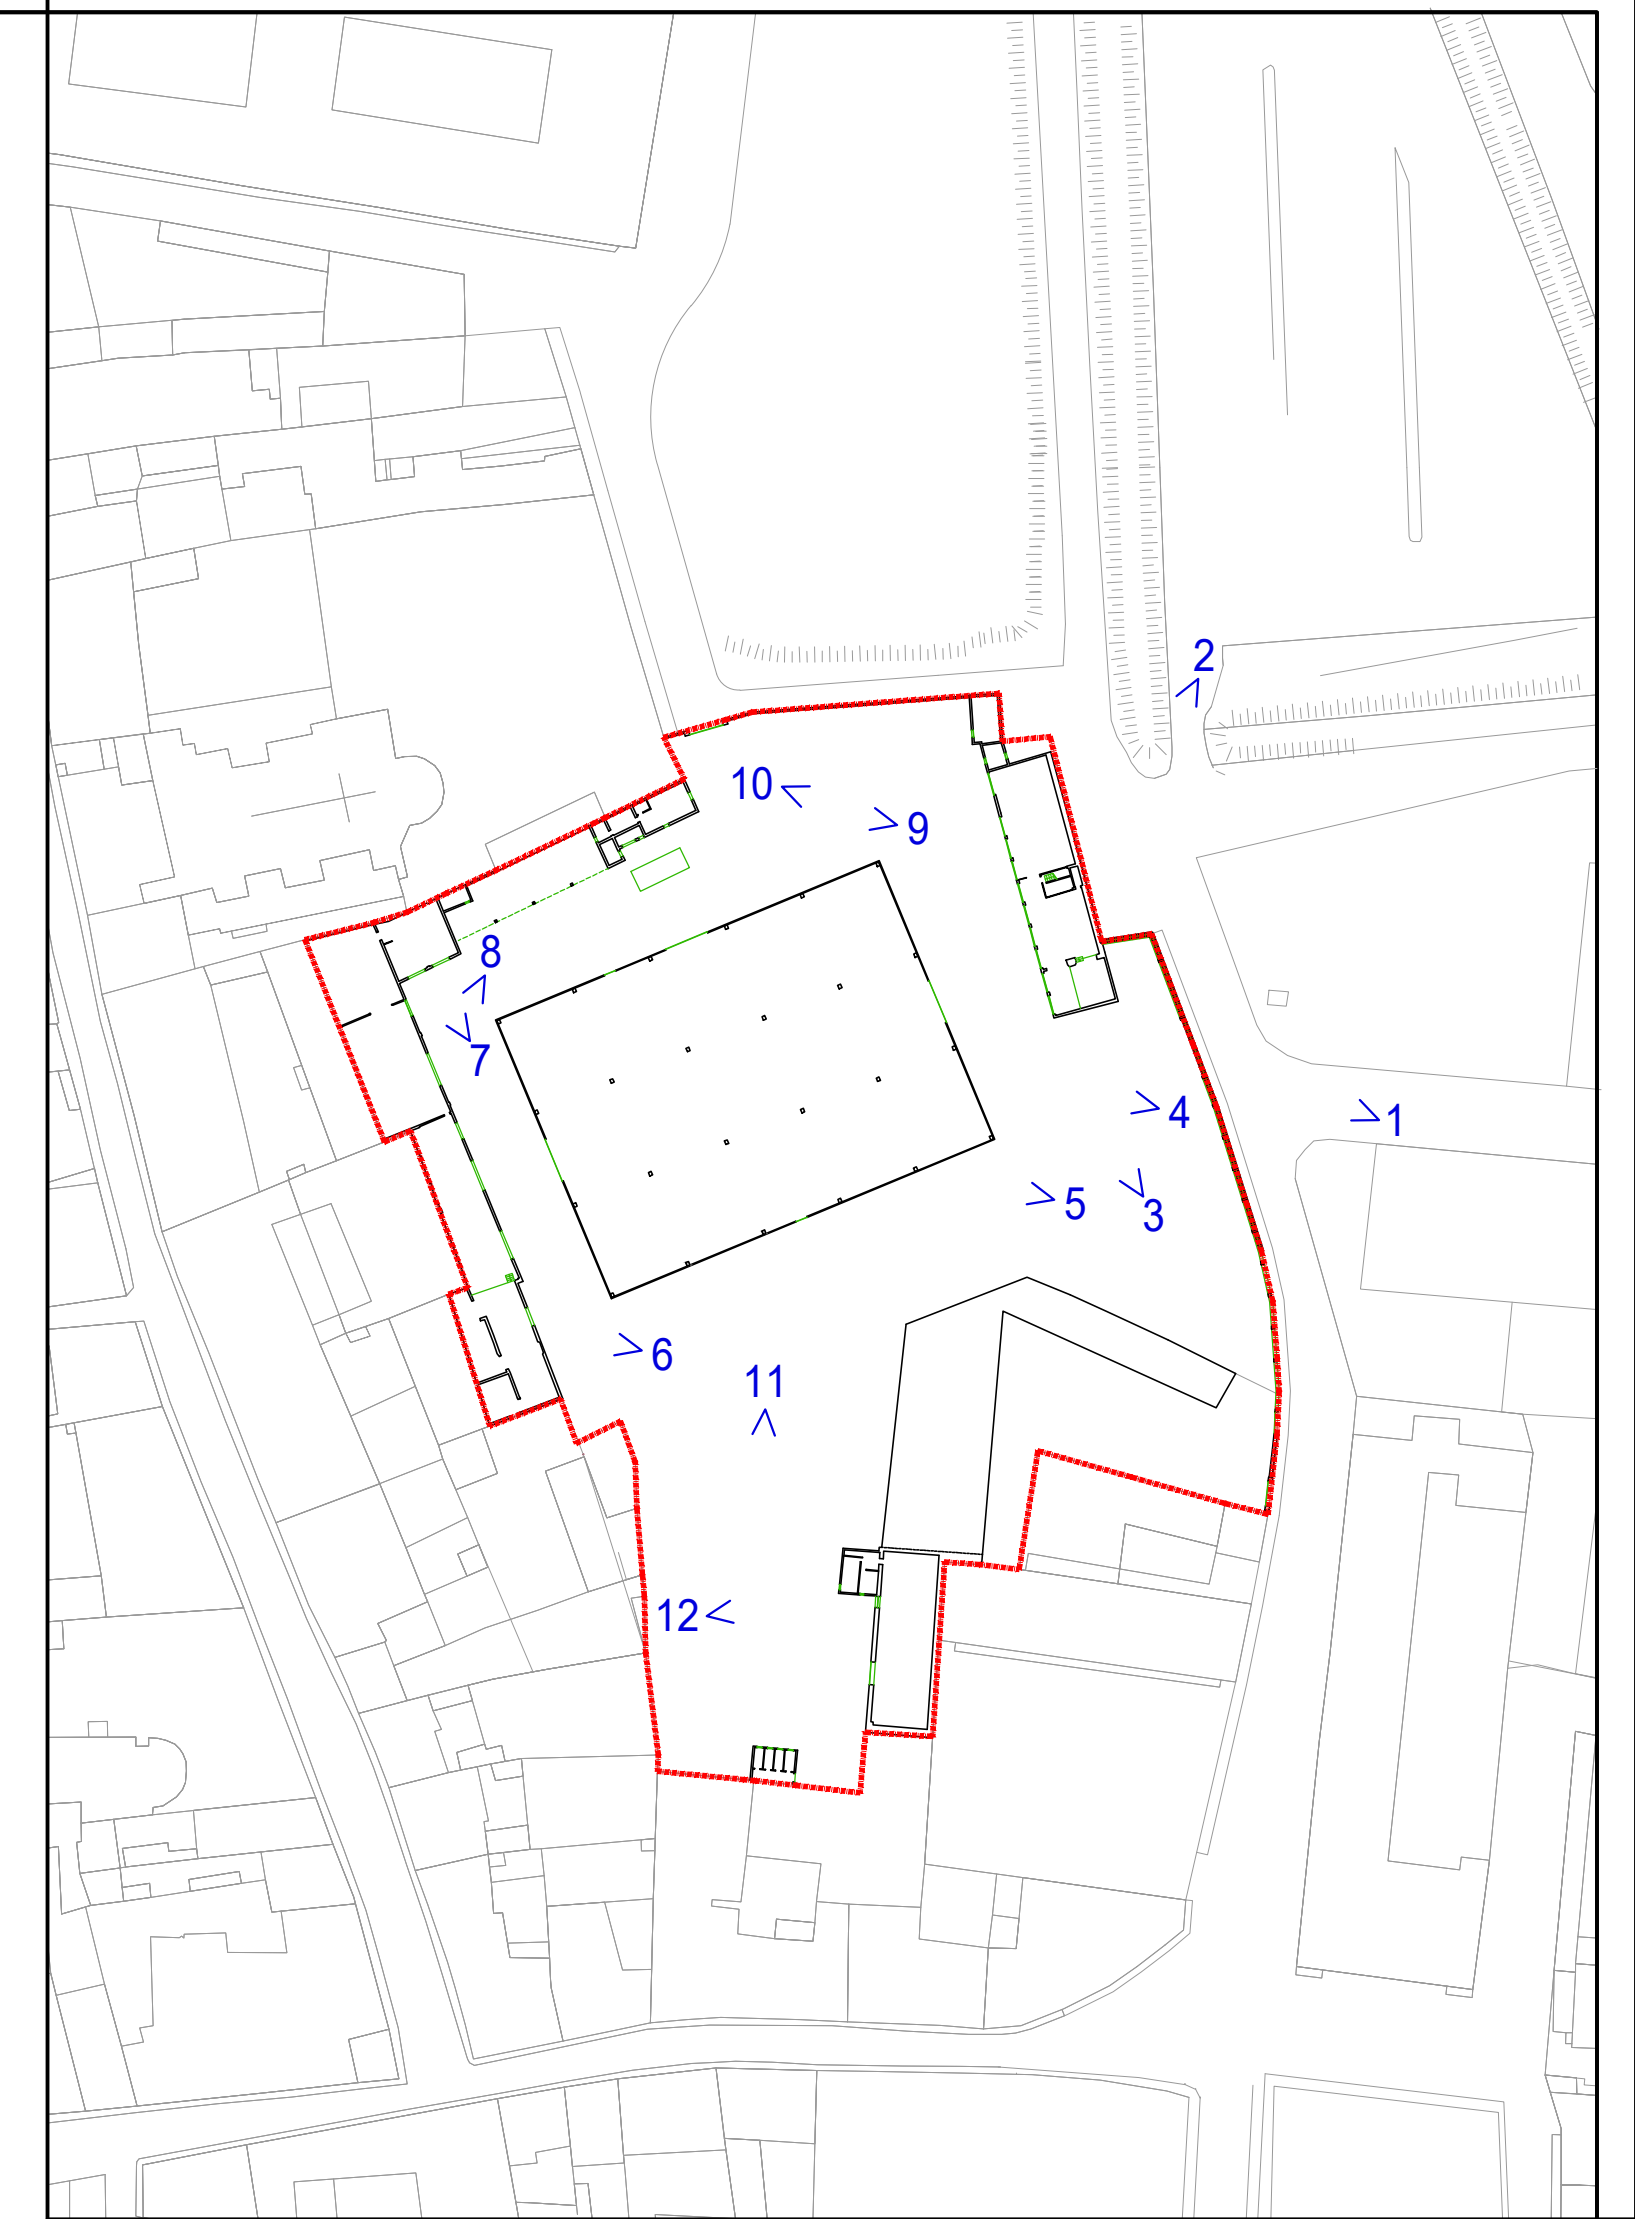

Vista 11



Vista 7



Vista 3



Vista 10



Vista 6



Vista 2



Vista 9



Vista 5



Vista 1

PROGETTO  
**COMPARTO PA2**  
 Pianificazione attuativa dell'area "ex Comated"  
 Fiera Catena - Mantova

Intervento di Ristrutturazione Urbanistica ai sensi dell'art.43, comma 2-quater della L.R. 12/2005 nell'areale di Rigenerazione Urbana "Mantova hub" (D.C.C. 30/2020)

COMMITTENTE  
 MABRO S.r.l.  
 via Scuderie Reali n°12 - Mantova



REGIONE LOMBARDIA  
 PROVINCIA DI MANTOVA  
 COMUNE DI MANTOVA

CONTENUTO  
**INTEGRAZIONE**  
 Stato attuale  
 Documentazione fotografica

|                              |                        |                      |
|------------------------------|------------------------|----------------------|
| INDIRIZZO<br>Via Daino       | COMUNE<br>Mantova      | PROVINCIA<br>Mantova |
| DATA EDIZIONE<br>GIUGNO 2024 | ELABORATO<br><b>15</b> |                      |
| SCALA<br>-----               | PROT.<br>386/2023      |                      |

PROGETTAZIONE  
 ARCHITETTO PAOLO VINCENZI  
 Corso Vittorio Emanuele II, 33 - 46100 Mantova  
 0376 224380 - pmvinc@tin.it