



1



2



3



4



5



6



7





8



9



10

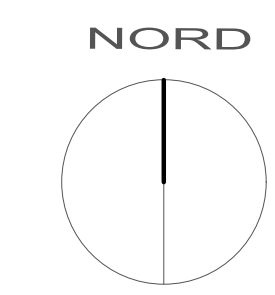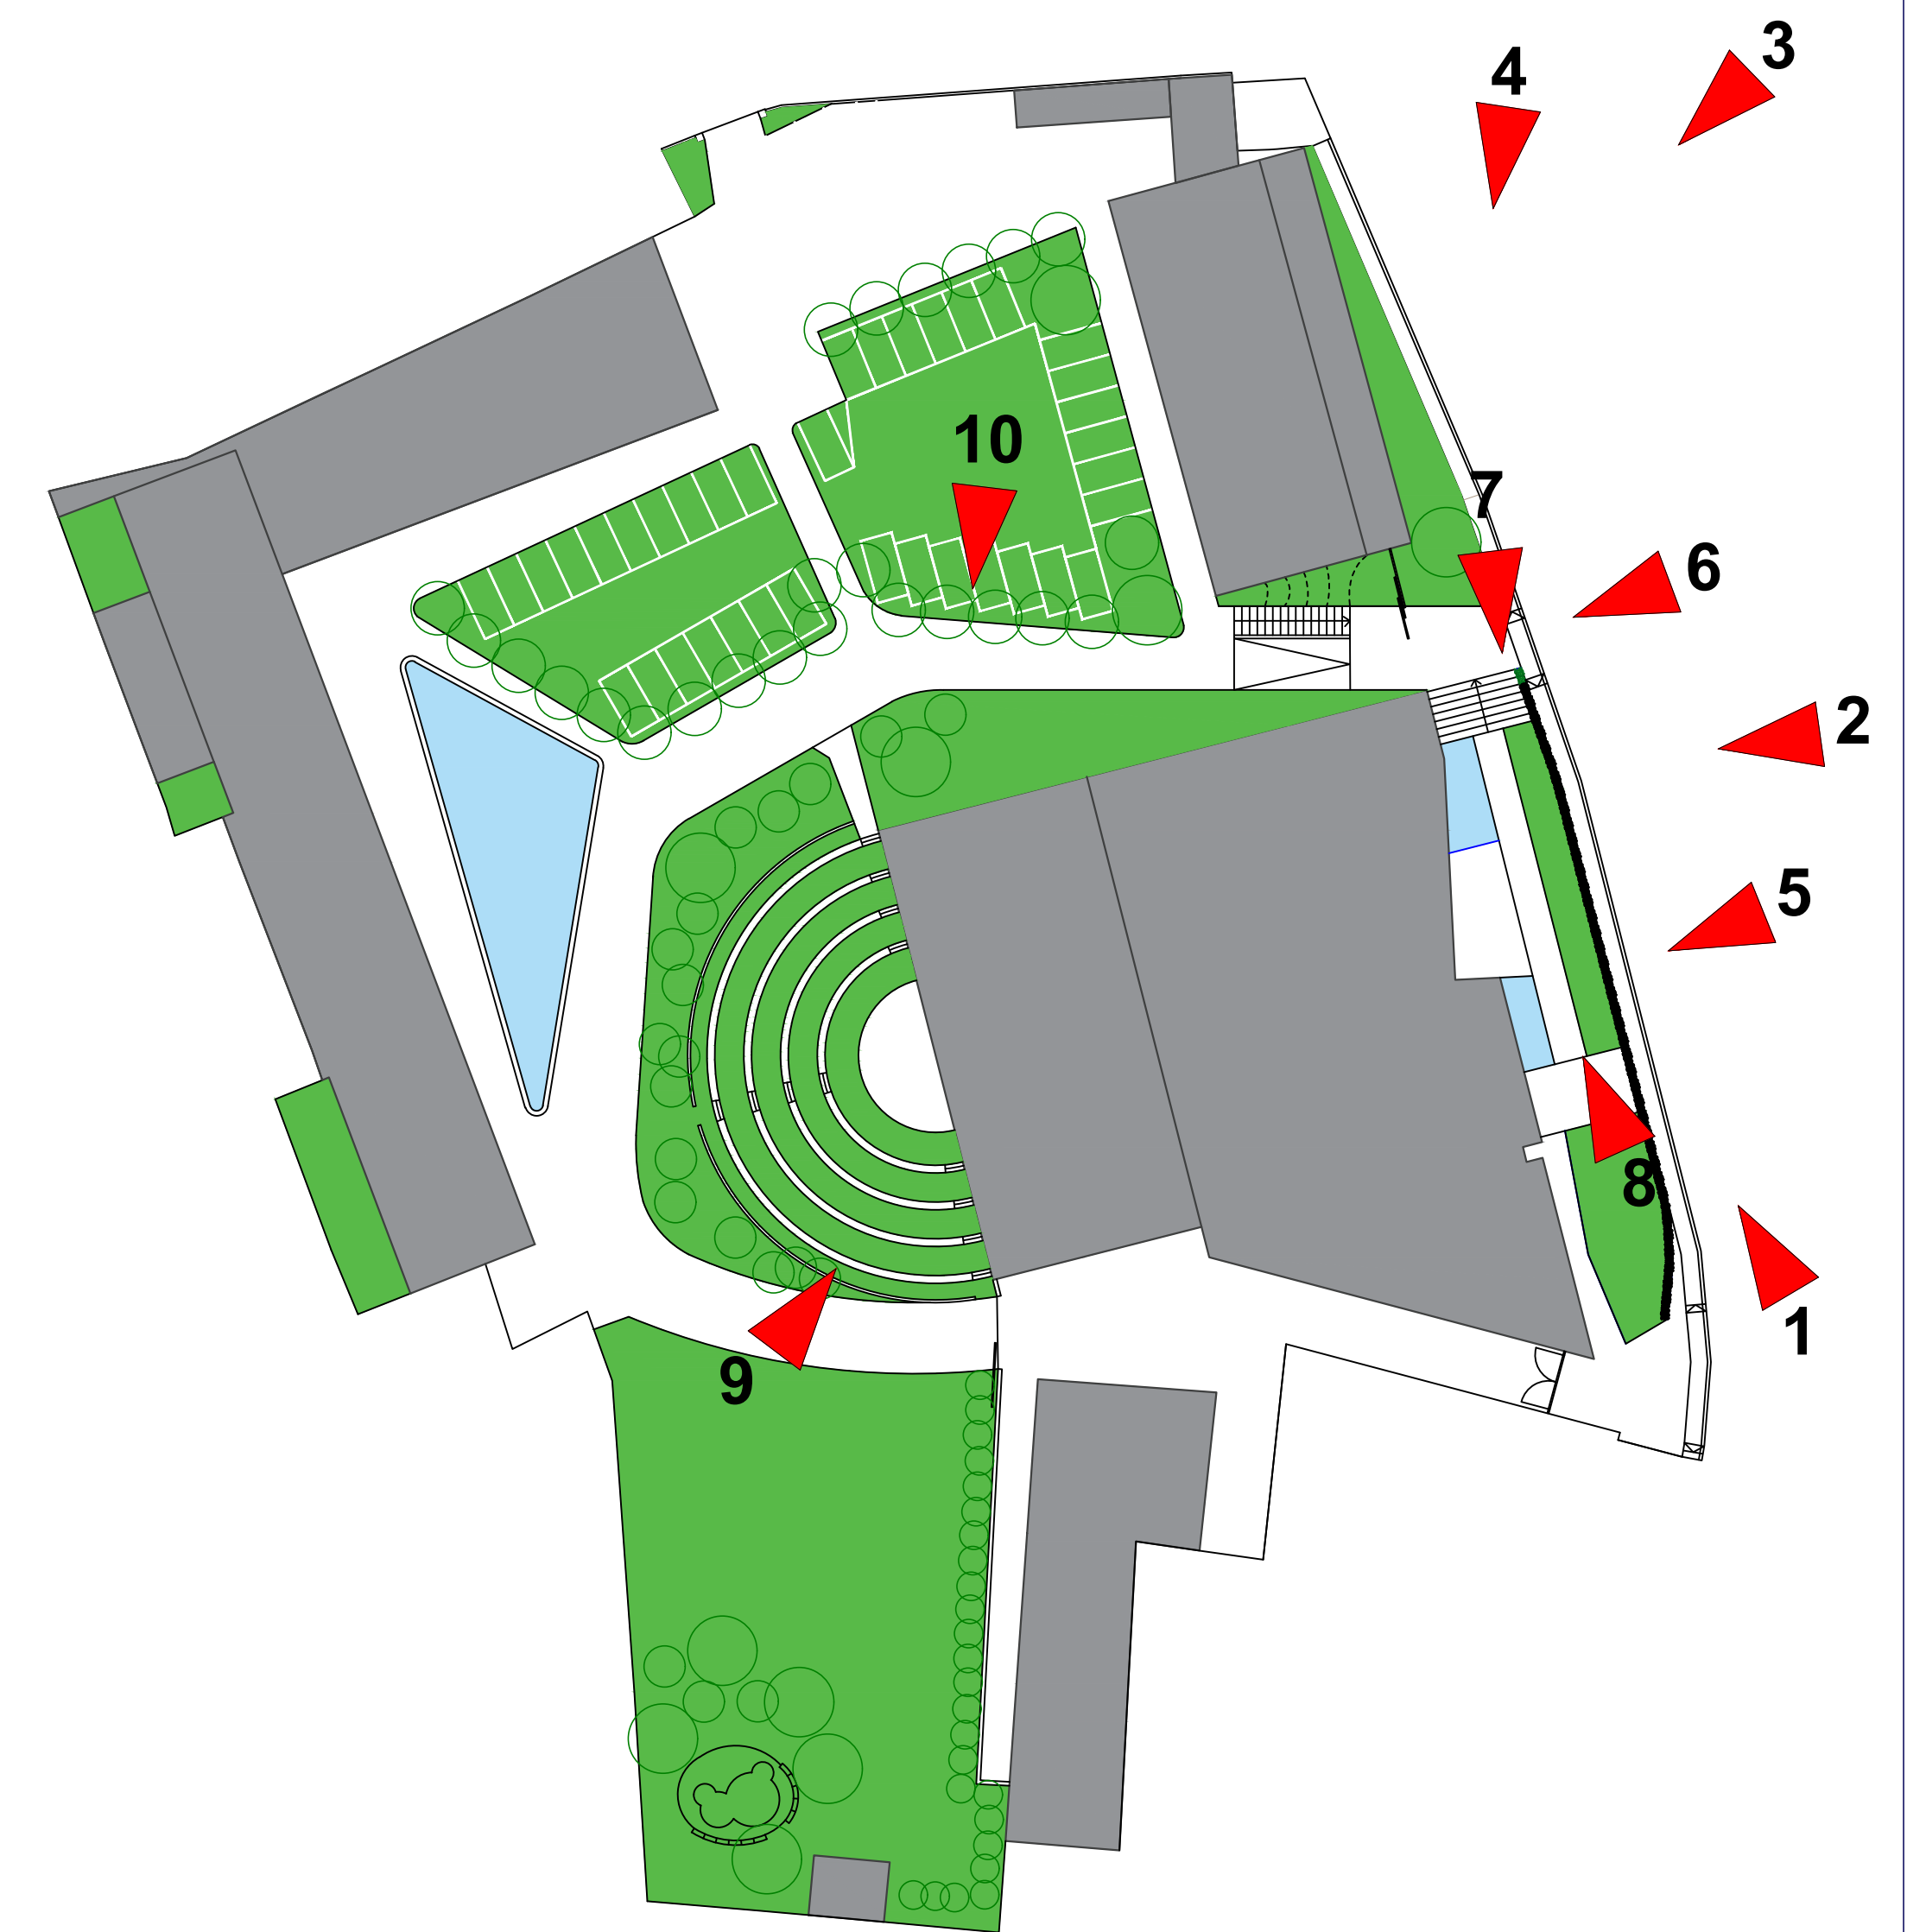

PROGETTO
COMPARTO PA2
 Pianificazione attuativa dell'area "ex Comated"
 Fiera Catena - Mantova
 Intervento di Ristrutturazione Urbanistica ai sensi
 dell'art.43, comma 2-quadro della L.R. 12/2005 nell'areale
 di Rigenerazione Urbana "Mantova hub" (D.C.C. 30/2020)
 COMMITTENTE
 MABRO S.r.l.
 via Scuderie Reali n°12 - Mantova



REGIONE LOMBARDIA
 PROVINCIA DI MANTOVA
 COMUNE DI MANTOVA

CONTENUTO
INTEGRAZIONE
 Simulazioni fotografiche (render)

INDIRIZZO Via Duino	COMUNE Mantova	PROVINCIA Mantova
DATA EDIZIONE GIUGNO 2024	ELABORATO	
SCALA	PROT. 366/2023	16

PROGETTAZIONE
ARCHITETTO PAOLO VINCENZI
 Corso Vittorio Emanuele II, 33 - 46100 Mantova
 0376.234380 - pvincenzi@paolo.vincenzi.it