




INQUADRAMENTO GENERALE - SCALA 1:5000

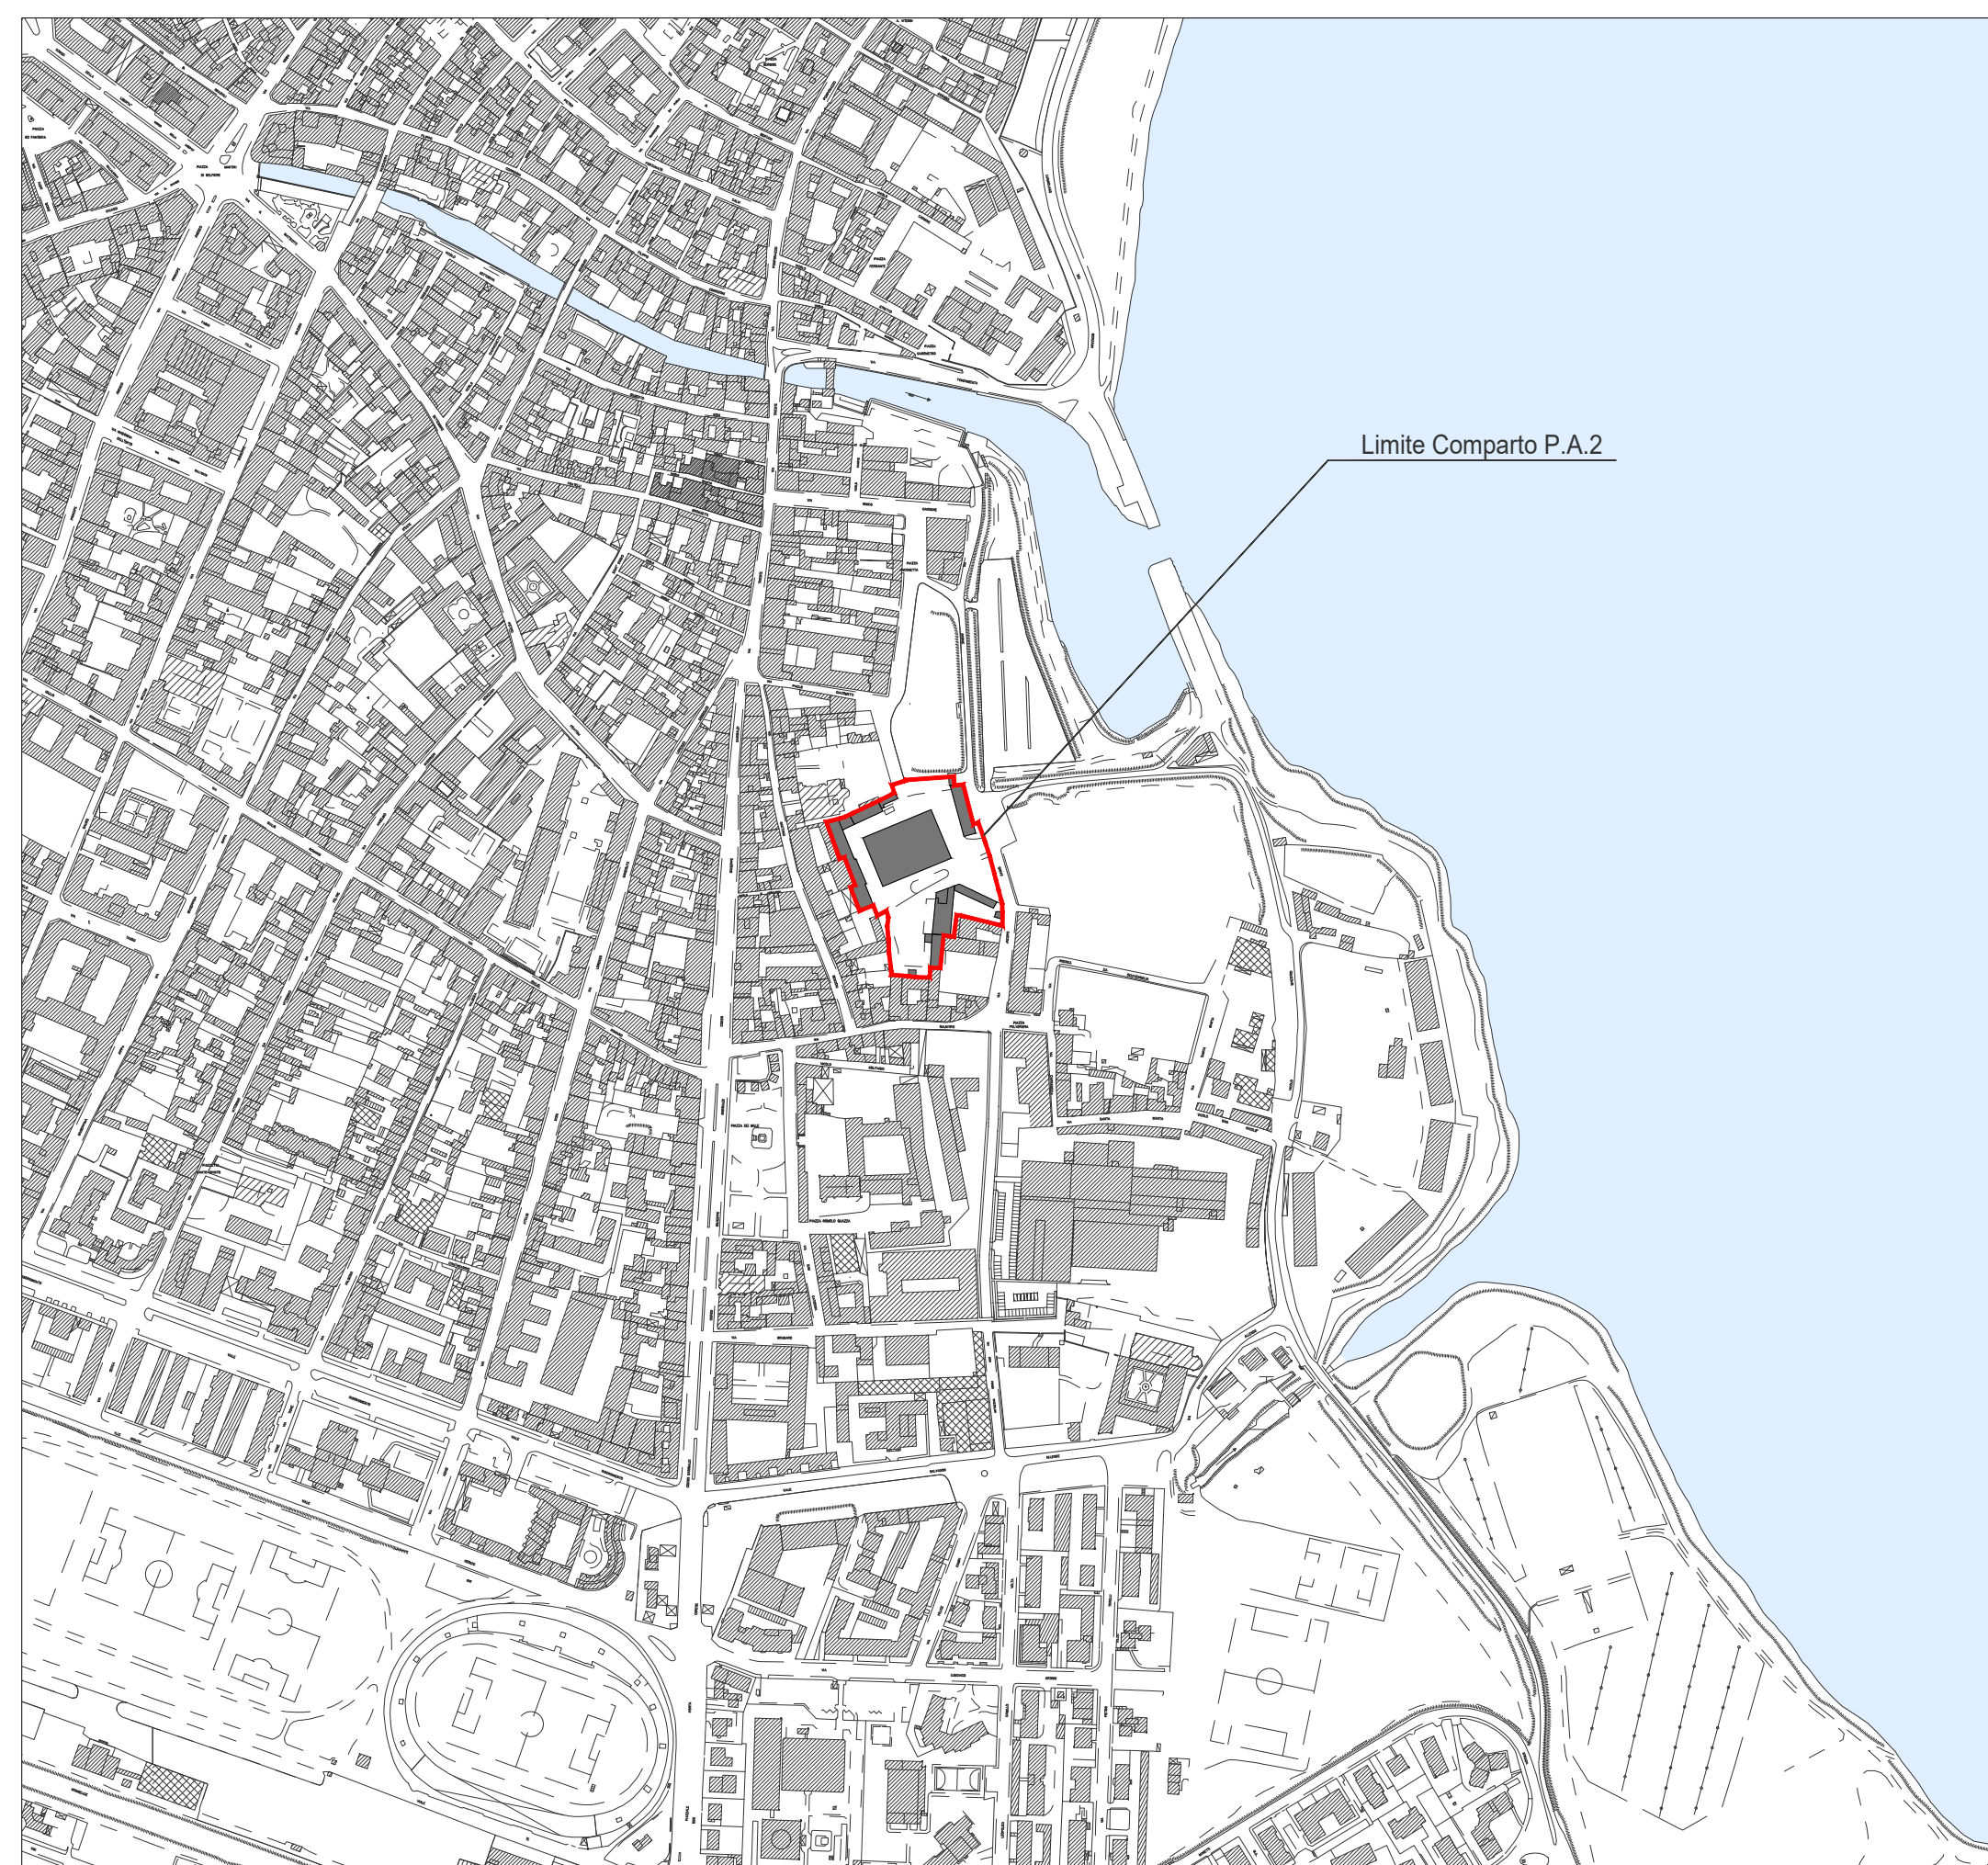

PLANIMETRIA GENERALE SU BASE AEROFOTOGRAMMETRICO - SCALA 1:2000

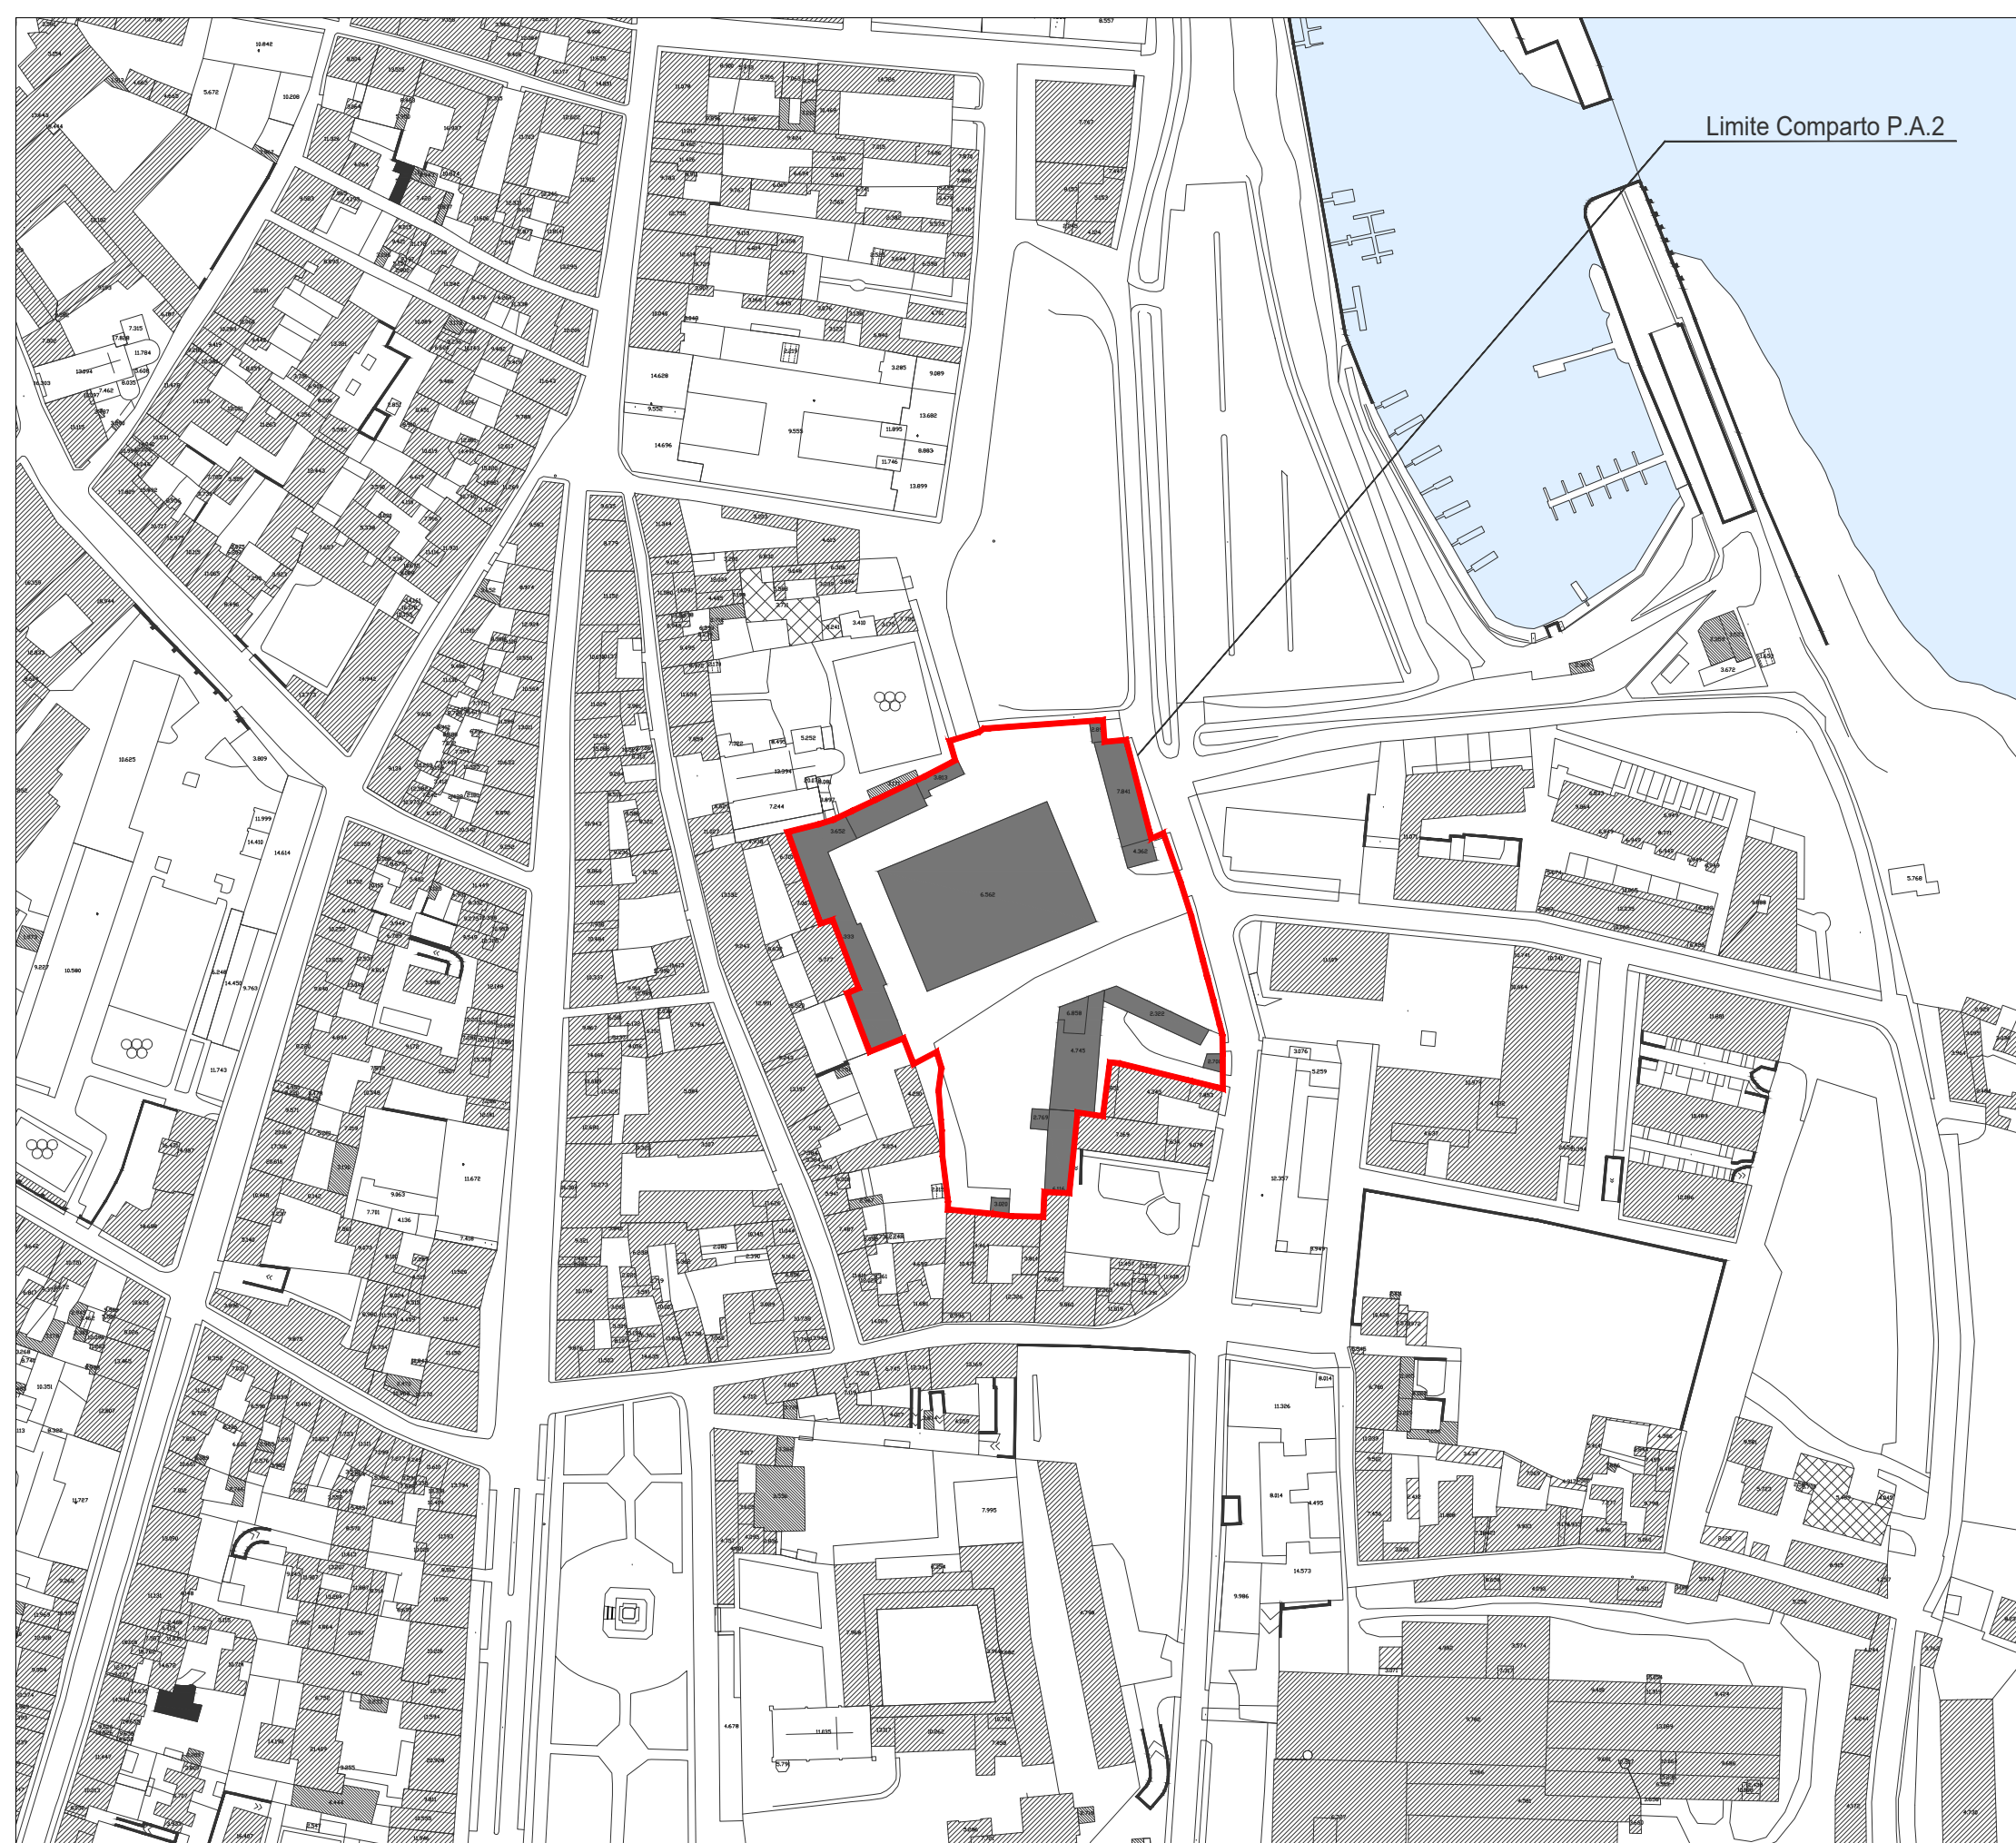

ESTRATTO CATASTALE - SCALA 1:1000

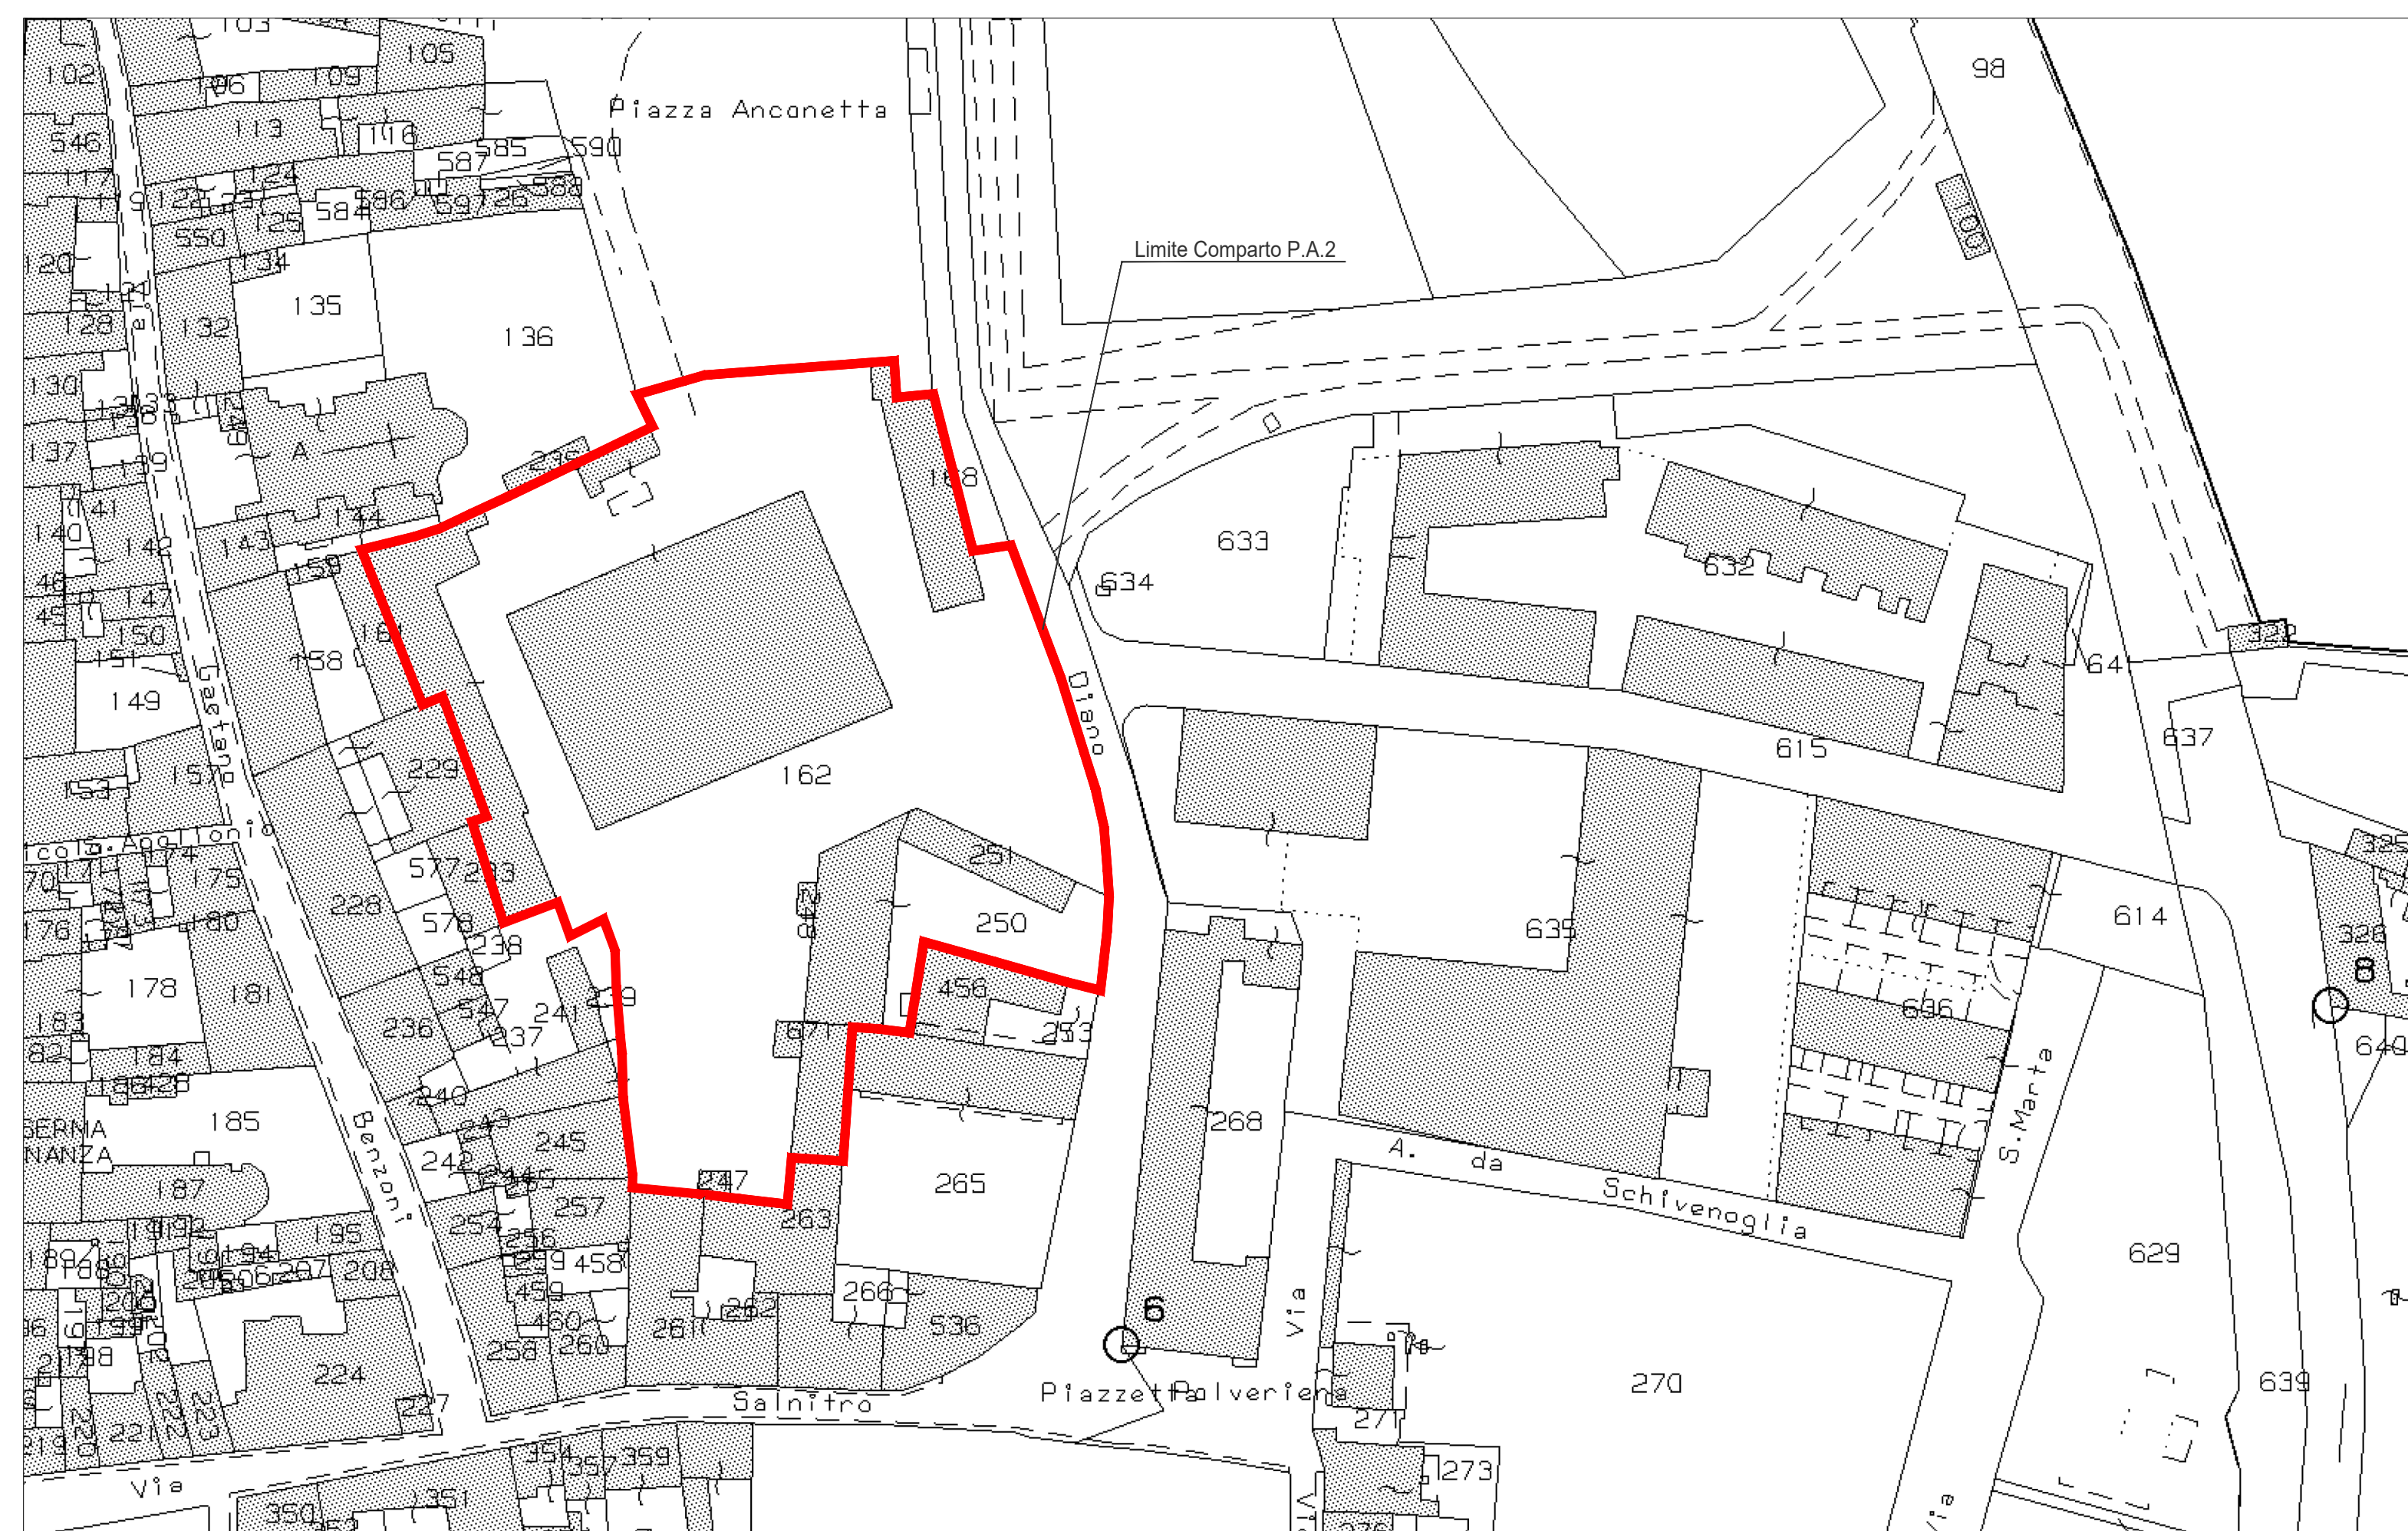

Foglio	Particella	Sub.	Proprietà
55	250	1	MABRO S.r.l. via Scuderie Reali, n°12 - Mantova
55	251	1	
55	162		
55	168		
55	247	2	
55	671		
55	263	306	
55	248		



PROGETTO  
**COMPARTO PA2**  
 Pianificazione attuativa dell'area "ex Comated"  
 Fiera Catena - Mantova



COMMITTENTE  
 MABRO S.r.l.  
 via Scuderie Reali n°12 - Mantova

REGIONE LOMBARDIA  
 PROVINCIA DI MANTOVA  
 COMUNE DI MANTOVA

CONTENUTO  
**INTEGRAZIONE**  
 Stato attuale  
 Inquadramento generale

INDIRIZZO  
 Via Daino  
 DATA EDIZIONE  
 GENNAIO 2022  
 SCALA  
 VARIE  
 COMUNE  
 Mantova  
 PROVINCIA  
 Mantova  
 ELABORATO  
**1**  
 PROT.  
 586/2023

PROGETTAZIONE  
 ARCHITETTO PAOLO VINCENZI  
 Corso Vittorio Emanuele II, 33 - 46100 Mantova  
 0376 224380 - pmvinc@tin.it