


ESTRATTO P.G.T.  
 COMUNE DI MANTOVA - Piano delle Regole  
 tavola PR1 - Modalità di intervento per destinazioni d'uso - Variante PS e PR



ESTRATTO P.G.T.  
 COMUNE DI MANTOVA - Piano dei Servizi  
 tavola PS1 - Aree per attrezzature pubbliche e di interesse pubblico o generale - Variante PS e PR

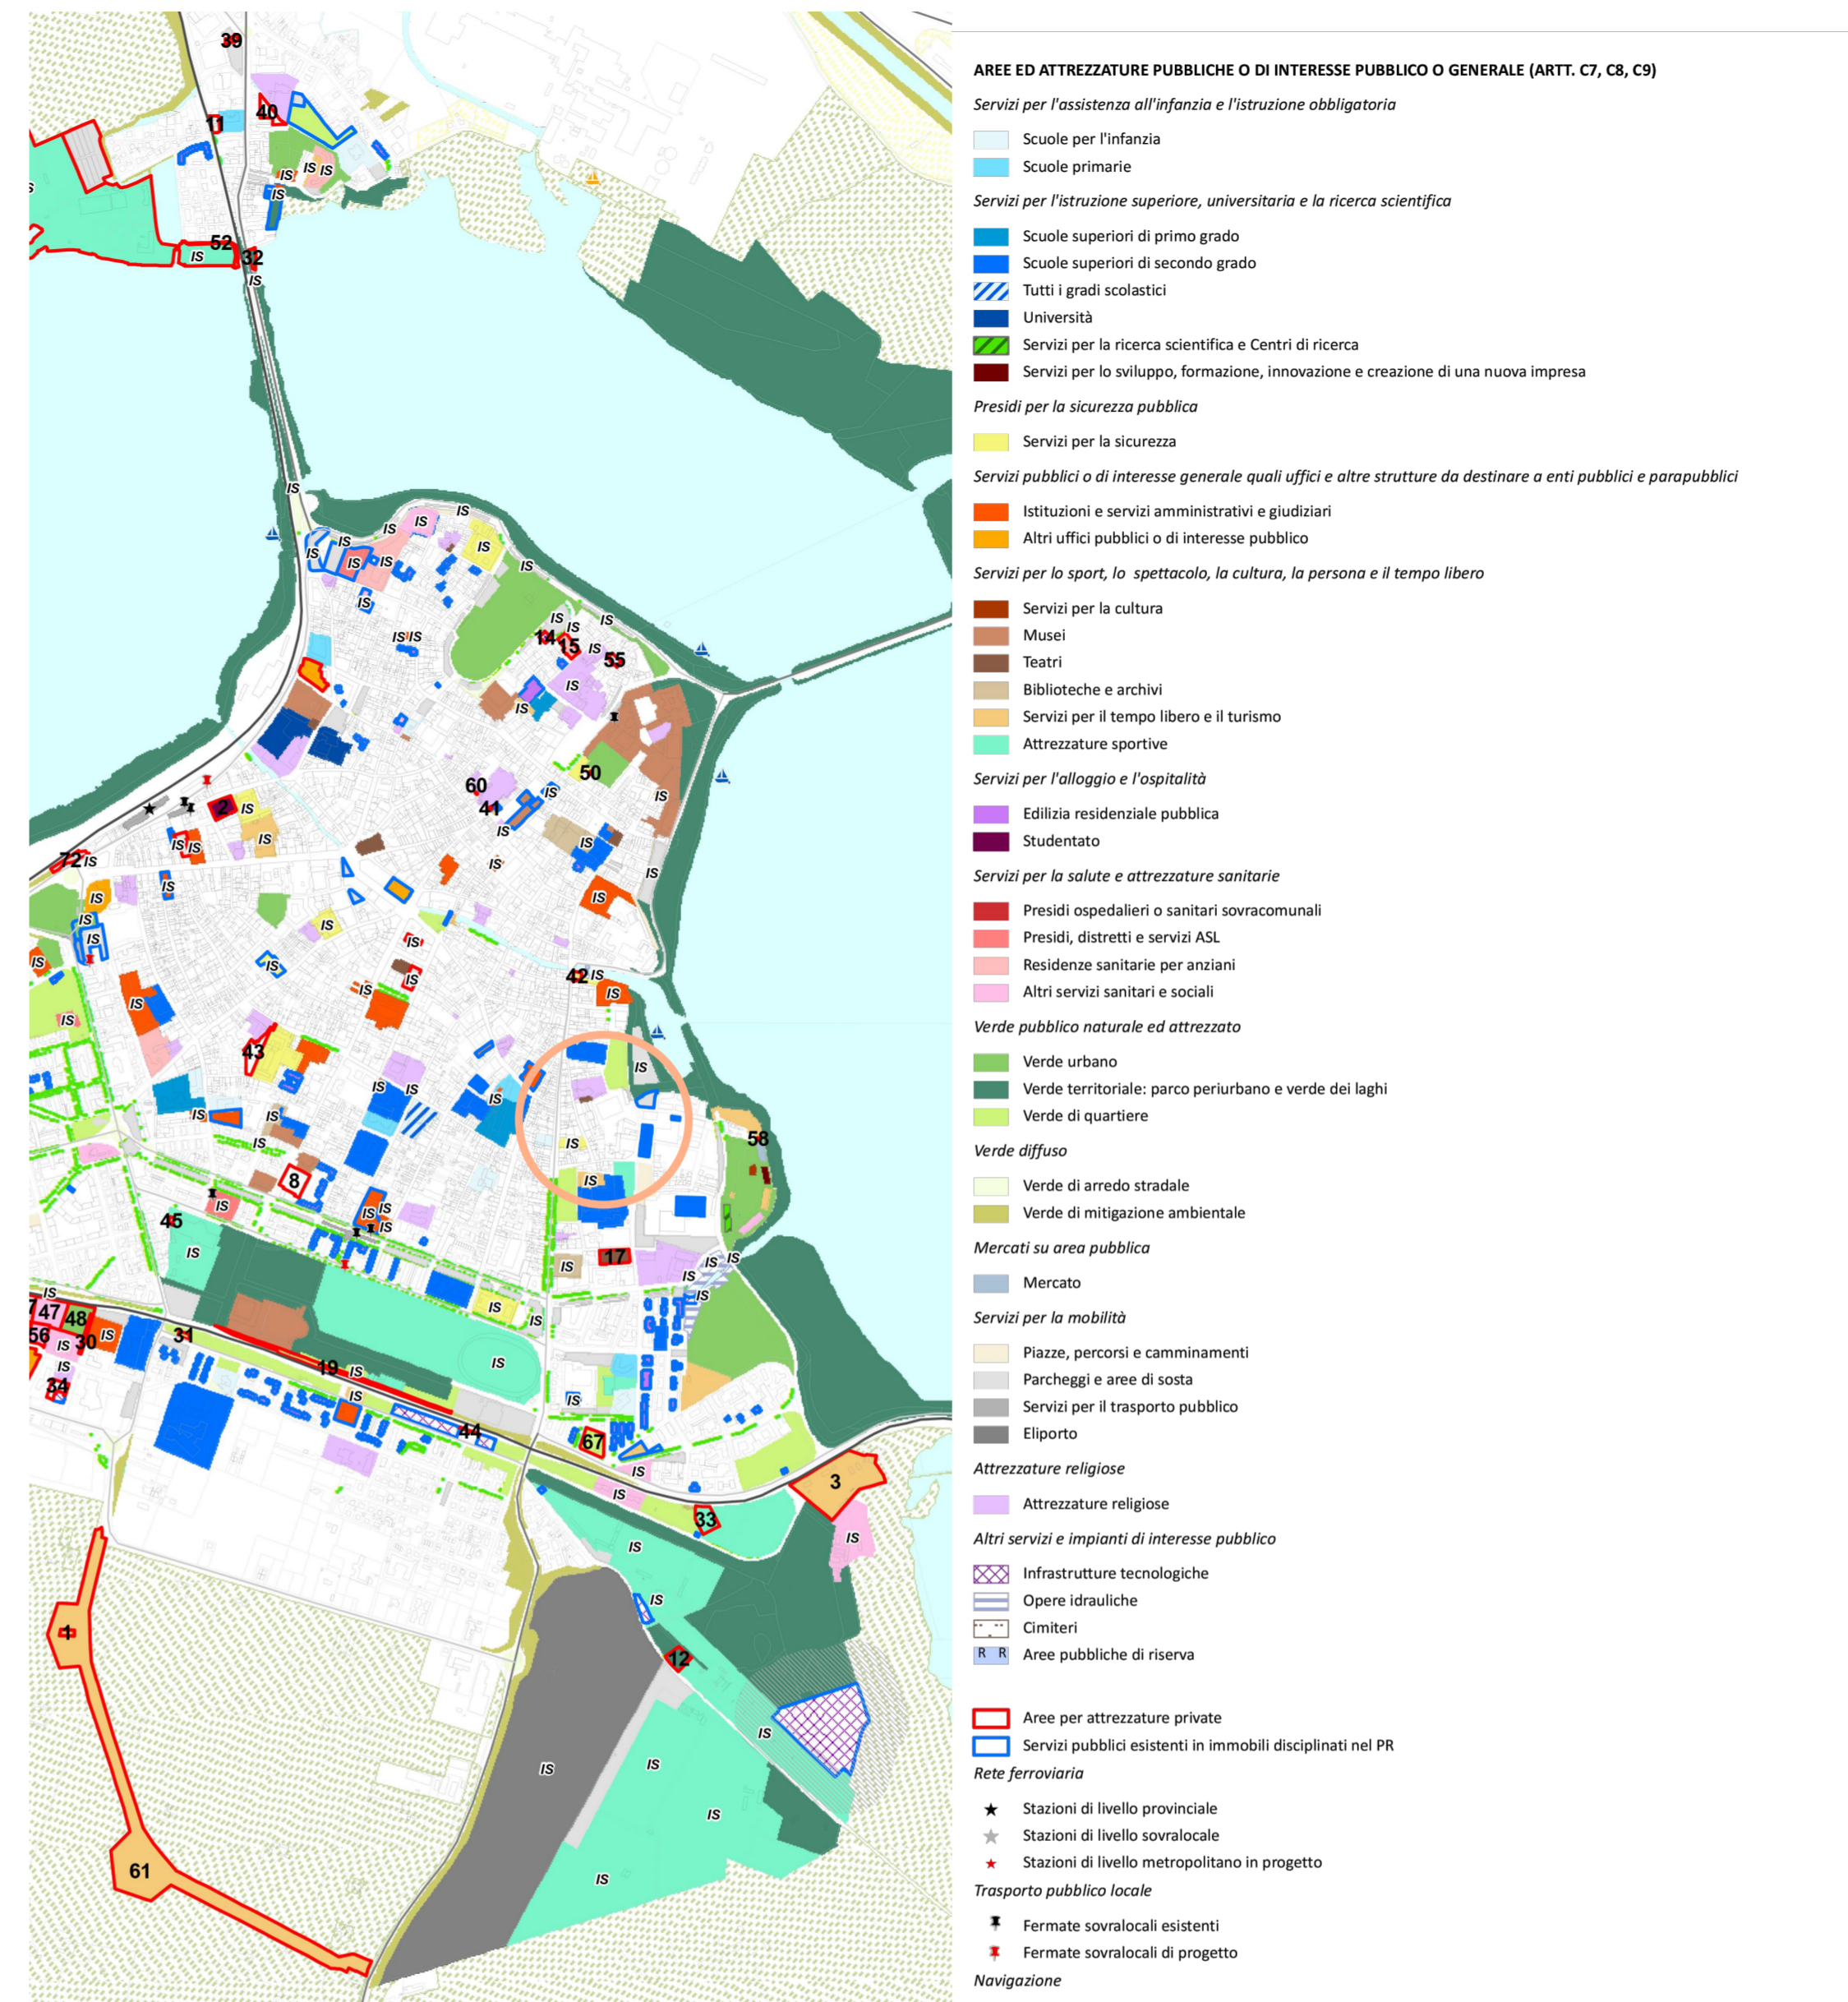

ESTRATTO P.G.T.  
 COMUNE DI MANTOVA - Piano dei Servizi  
 tavola PS2 - Sistema dei servizi - Variante PS e PR



AREA D'INTERVENTO



PROGETTO  
**COMPARTO PA2**  
 Pianificazione attuativa dell'area "ex Comated"  
 Fiera Catena - Mantova

COMMITTENTE  
 MABRO S.r.l.  
 via Scuderie Reali n°12 - Mantova

REGIONE LOMBARDIA  
 PROVINCIA DI MANTOVA  
 COMUNE DI MANTOVA

CONTENUTO  
**INTEGRAZIONE**  
 Stato attuale  
 Estratti cartografia P.G.T. Mantova

INDIRIZZO  
 Via Daino

COMUNE  
 Mantova

PROVINCIA  
 Mantova

DATA EDIZIONE  
 GENNAIO 2024

ELABORATO  
**2**

SCALA  
 -

PROT.  
 386/2023

PROGETTAZIONE  
 ARCHITETTO PAOLO VINCENZI  
 Corso Vittorio Emanuele II, 33 - 46100 Mantova  
 0376 224380 - pmvinc@tin.it