



RETE ELETTRICA E TELEFONICA

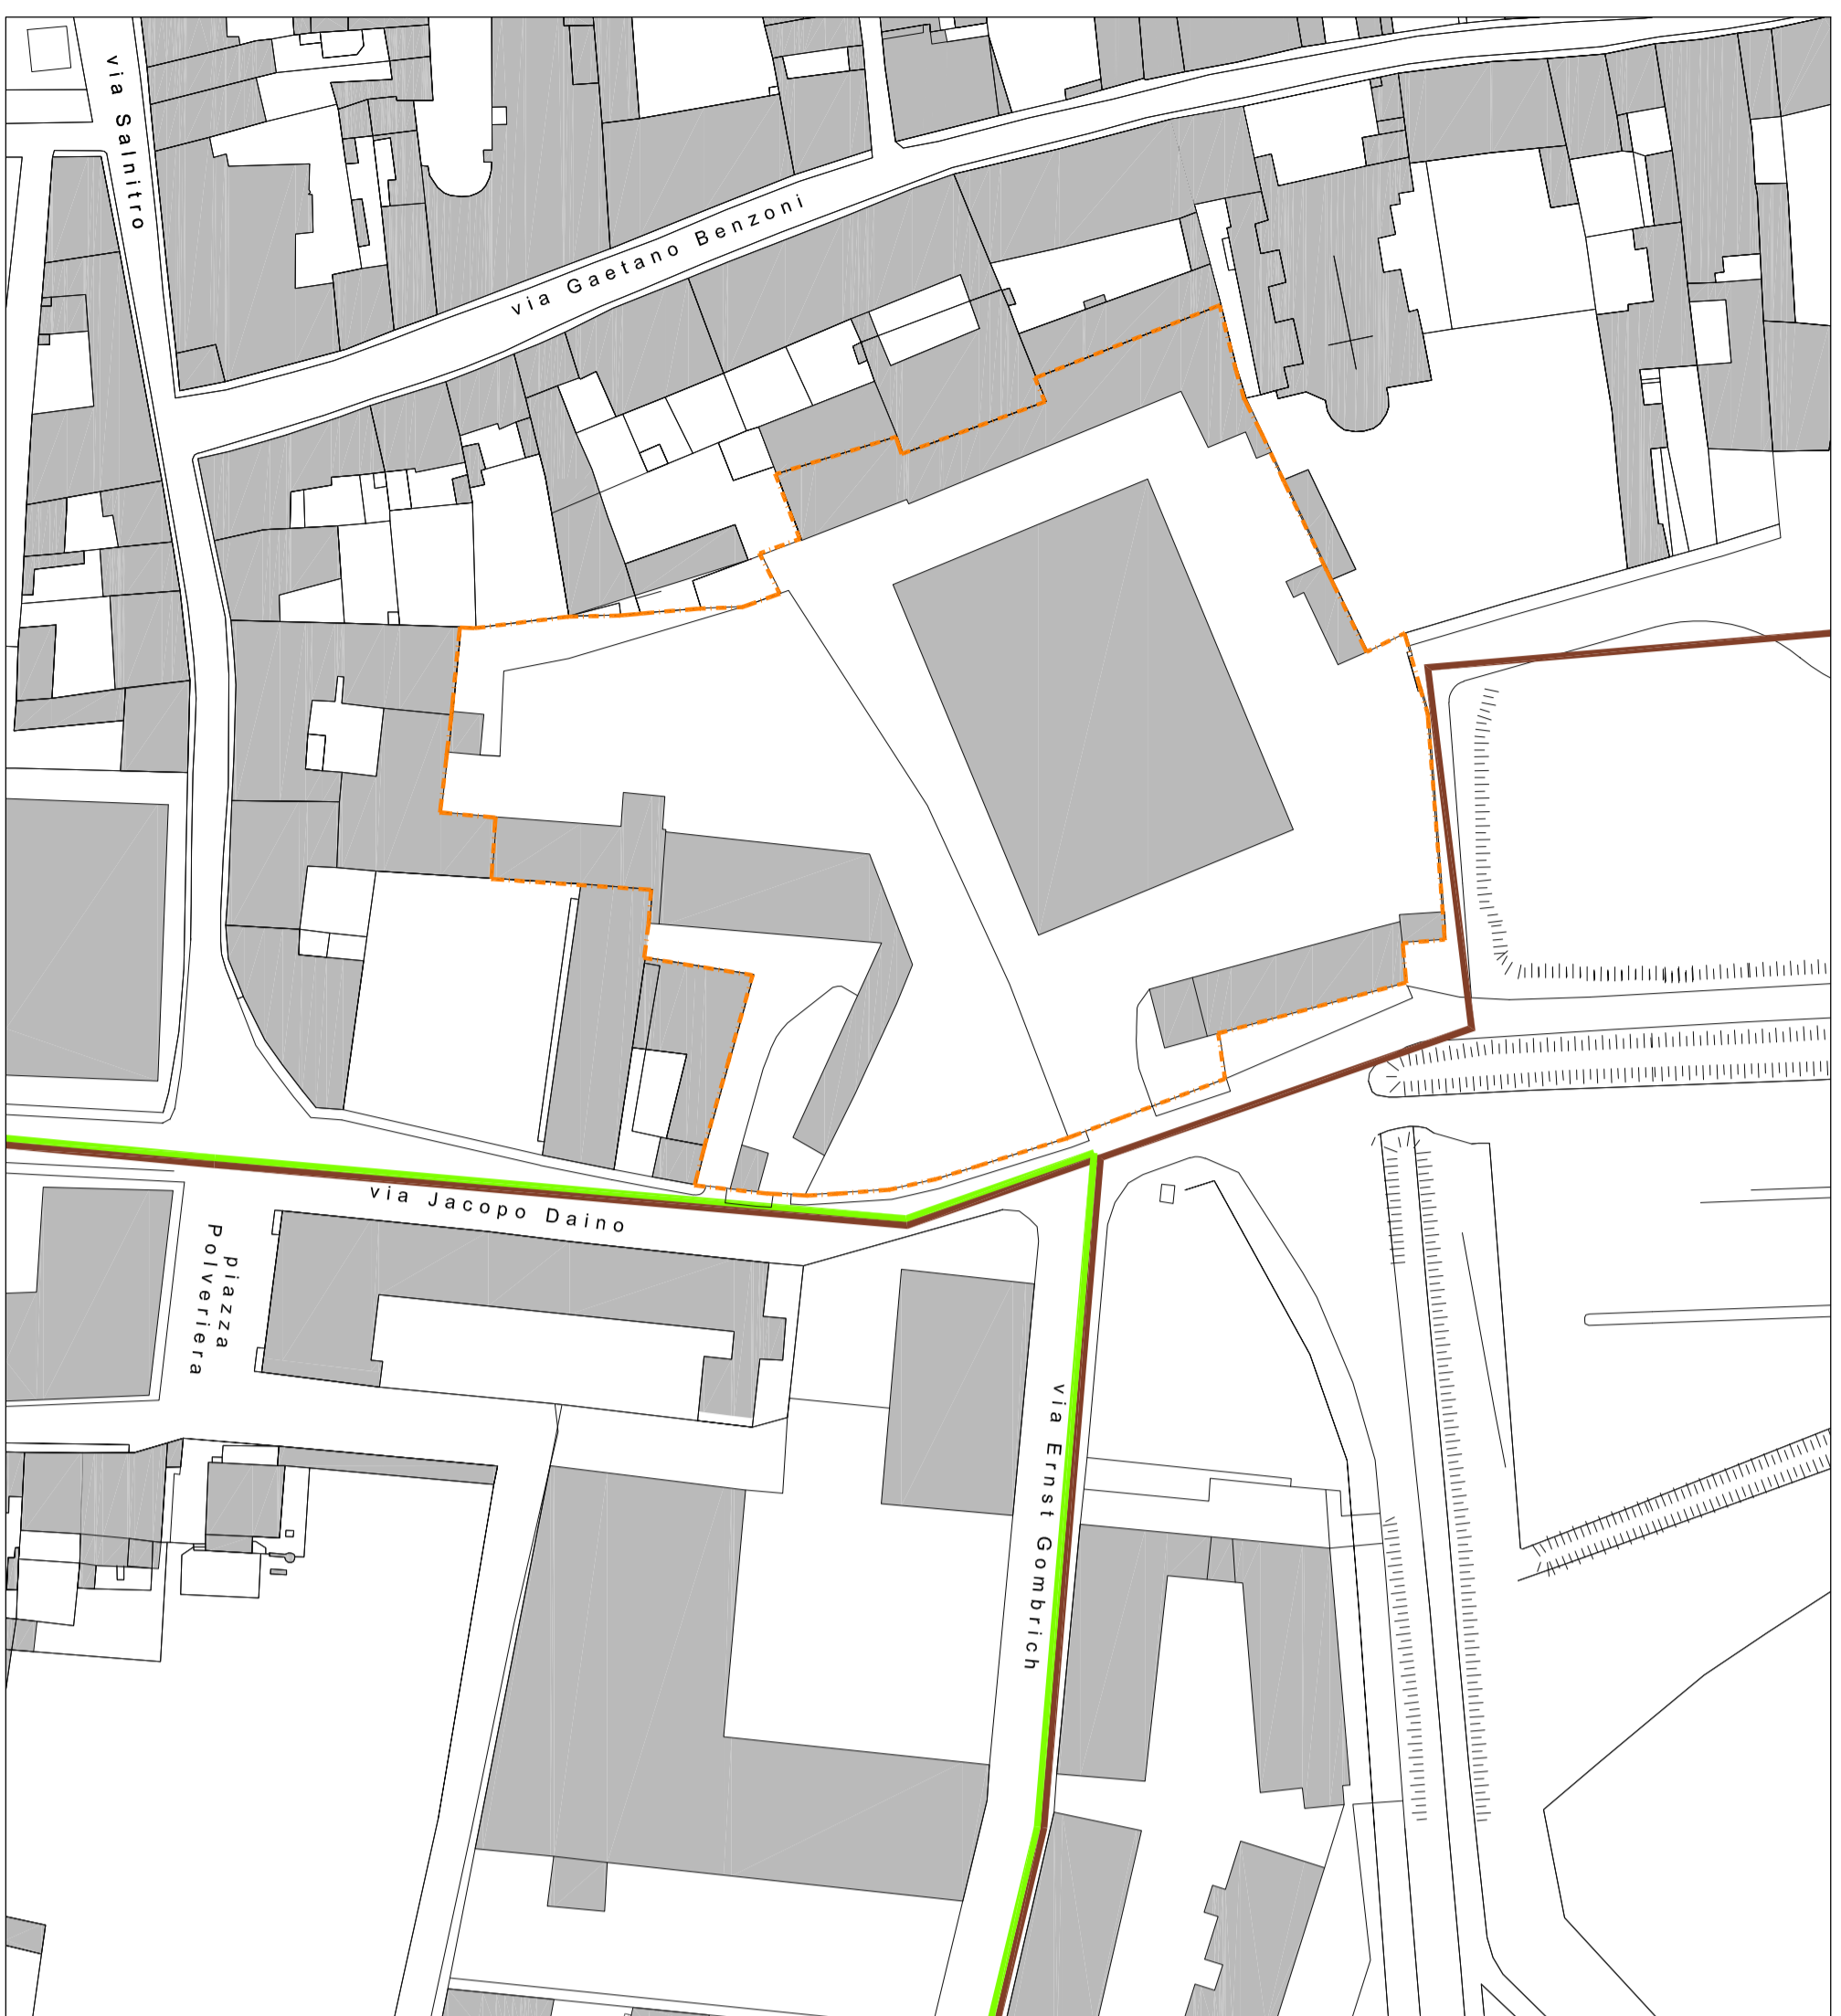


PUBBLICA ILLUMINAZIONE

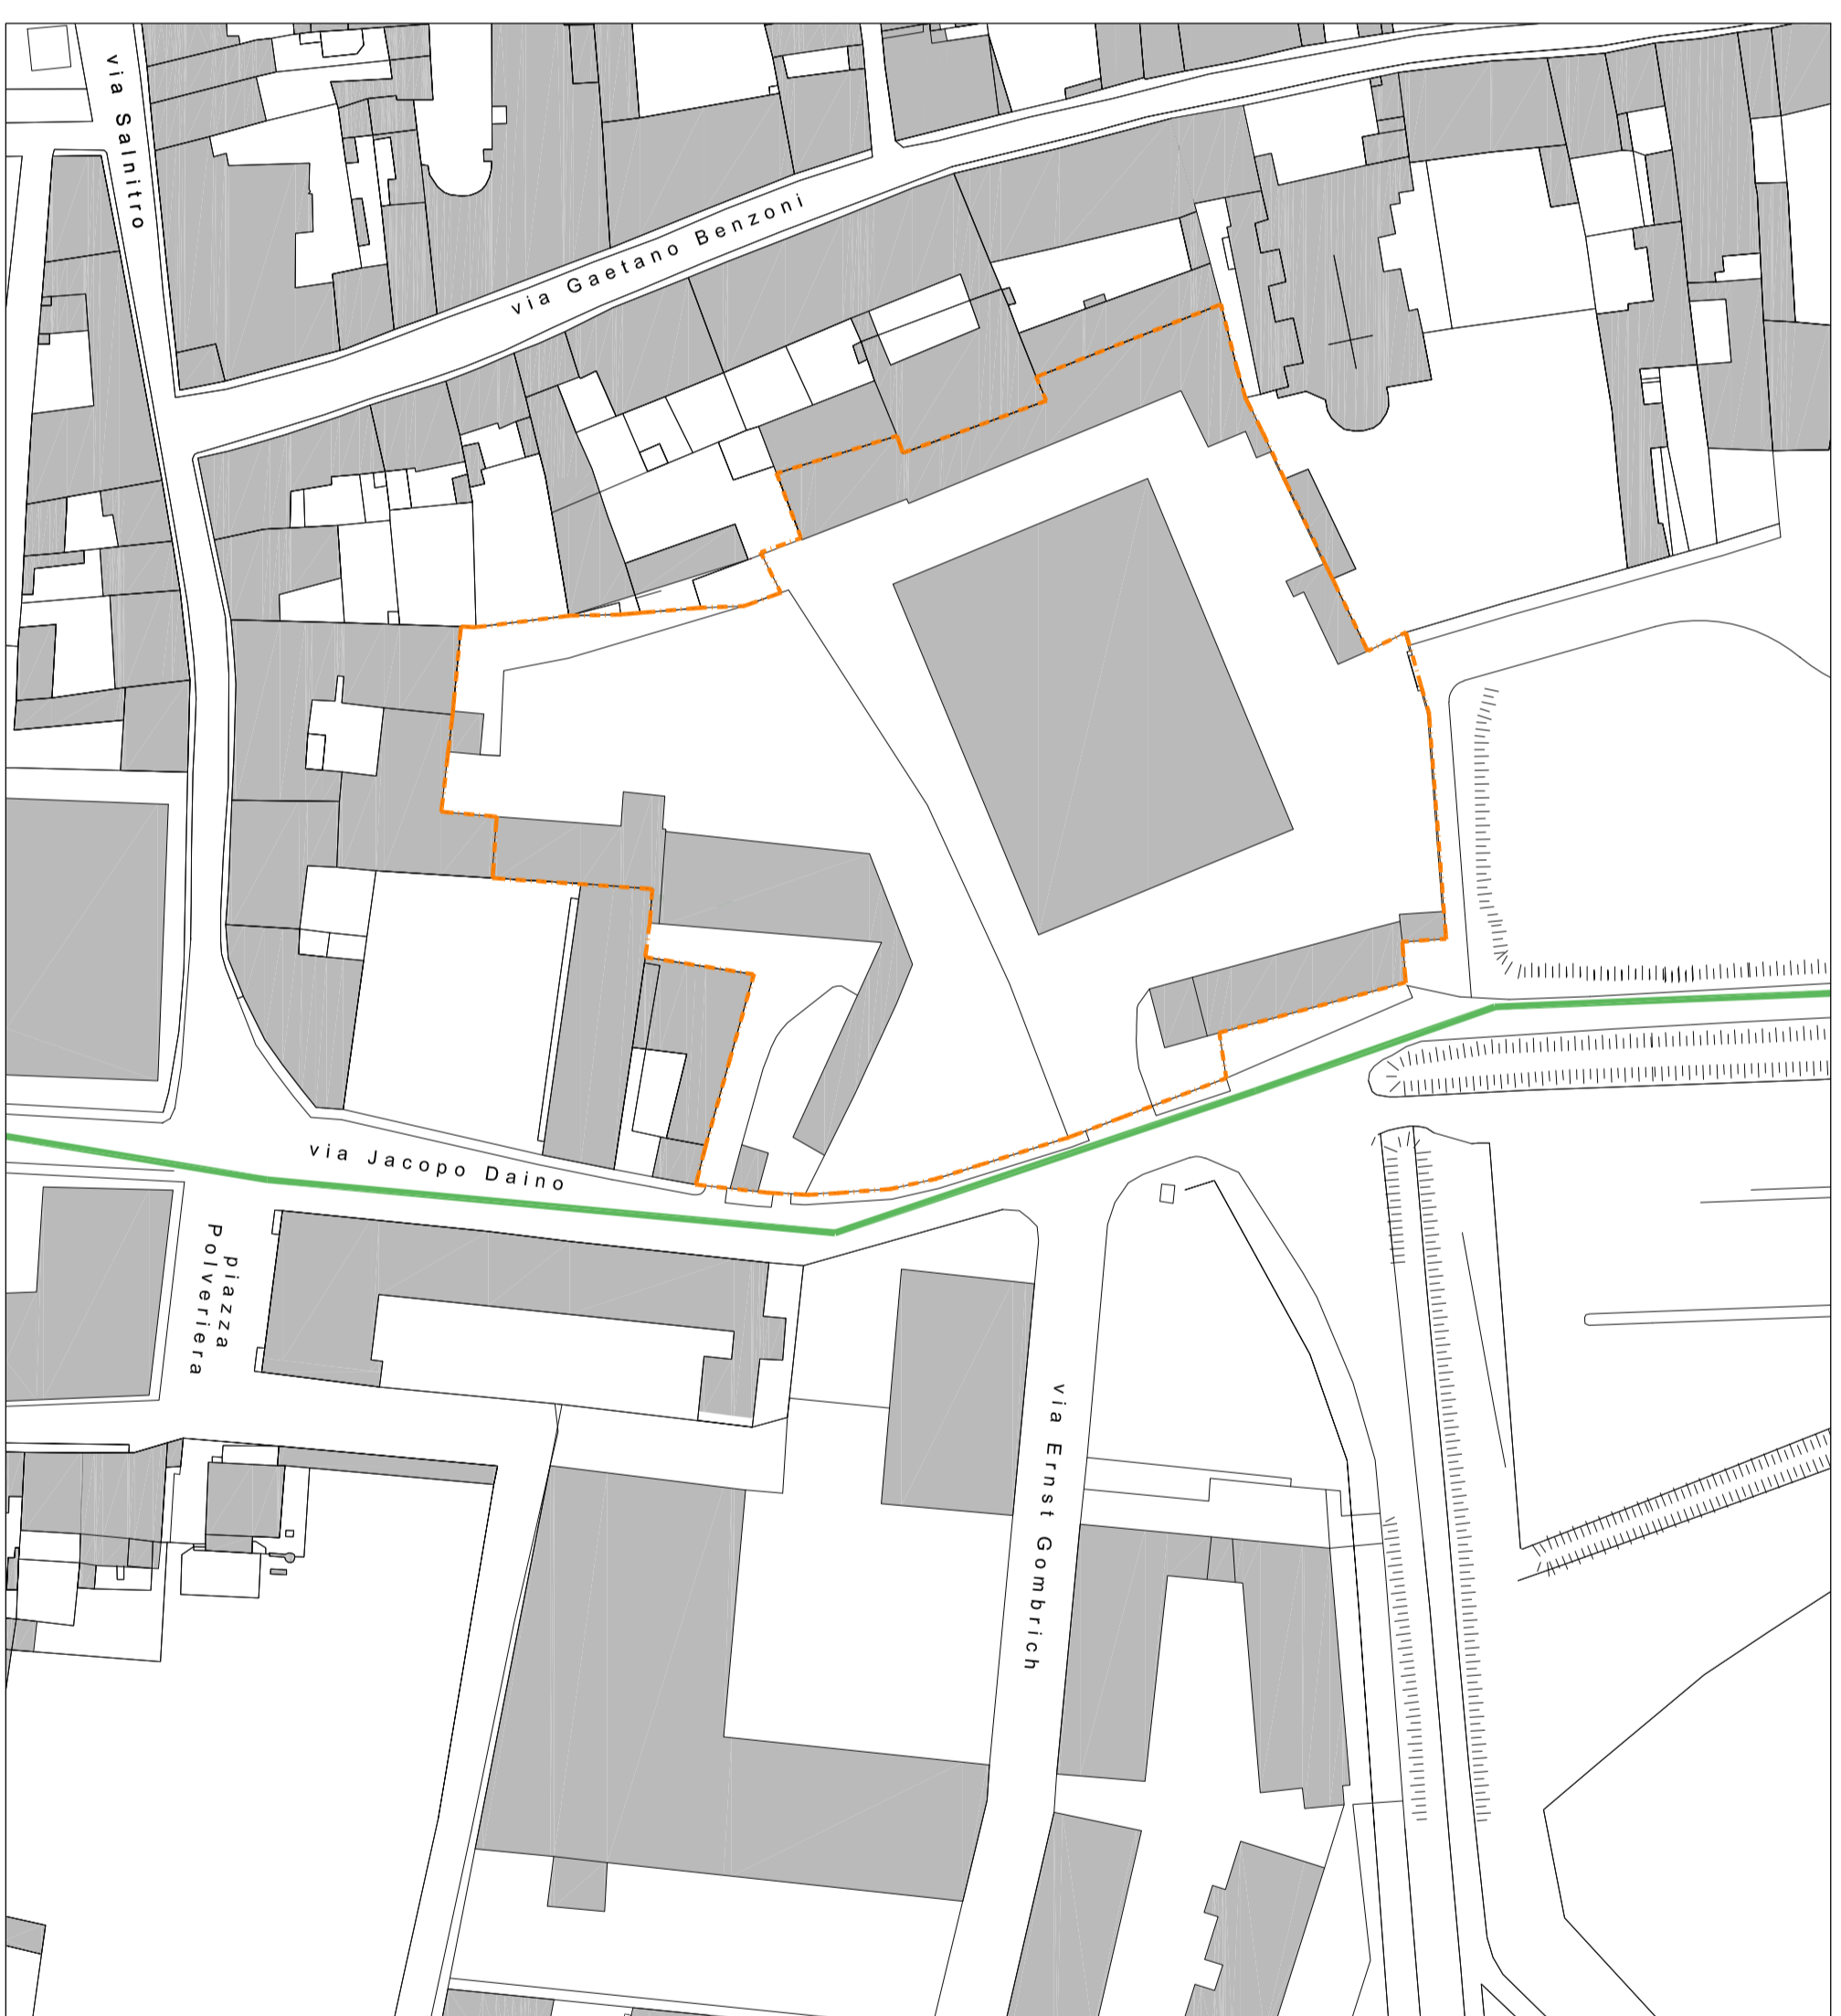


1

- RETE ELETTRICA ESISTENTE
- RETE TELEFONICA ESISTENTE
- RETE PUBBLICA ILLUMINAZIONE ESISTENTE
- RETE ACQUA ESISTENTE
- RETE GAS ESISTENTE
- RETE TELERISCALDAMENTO ESISTENTE
- RETE ACQUE BIANCHE ESISTENTE
- RETE ACQUE NERE ESISTENTE

RETE ACQUA, GAS E TELERISCALDAMENTO

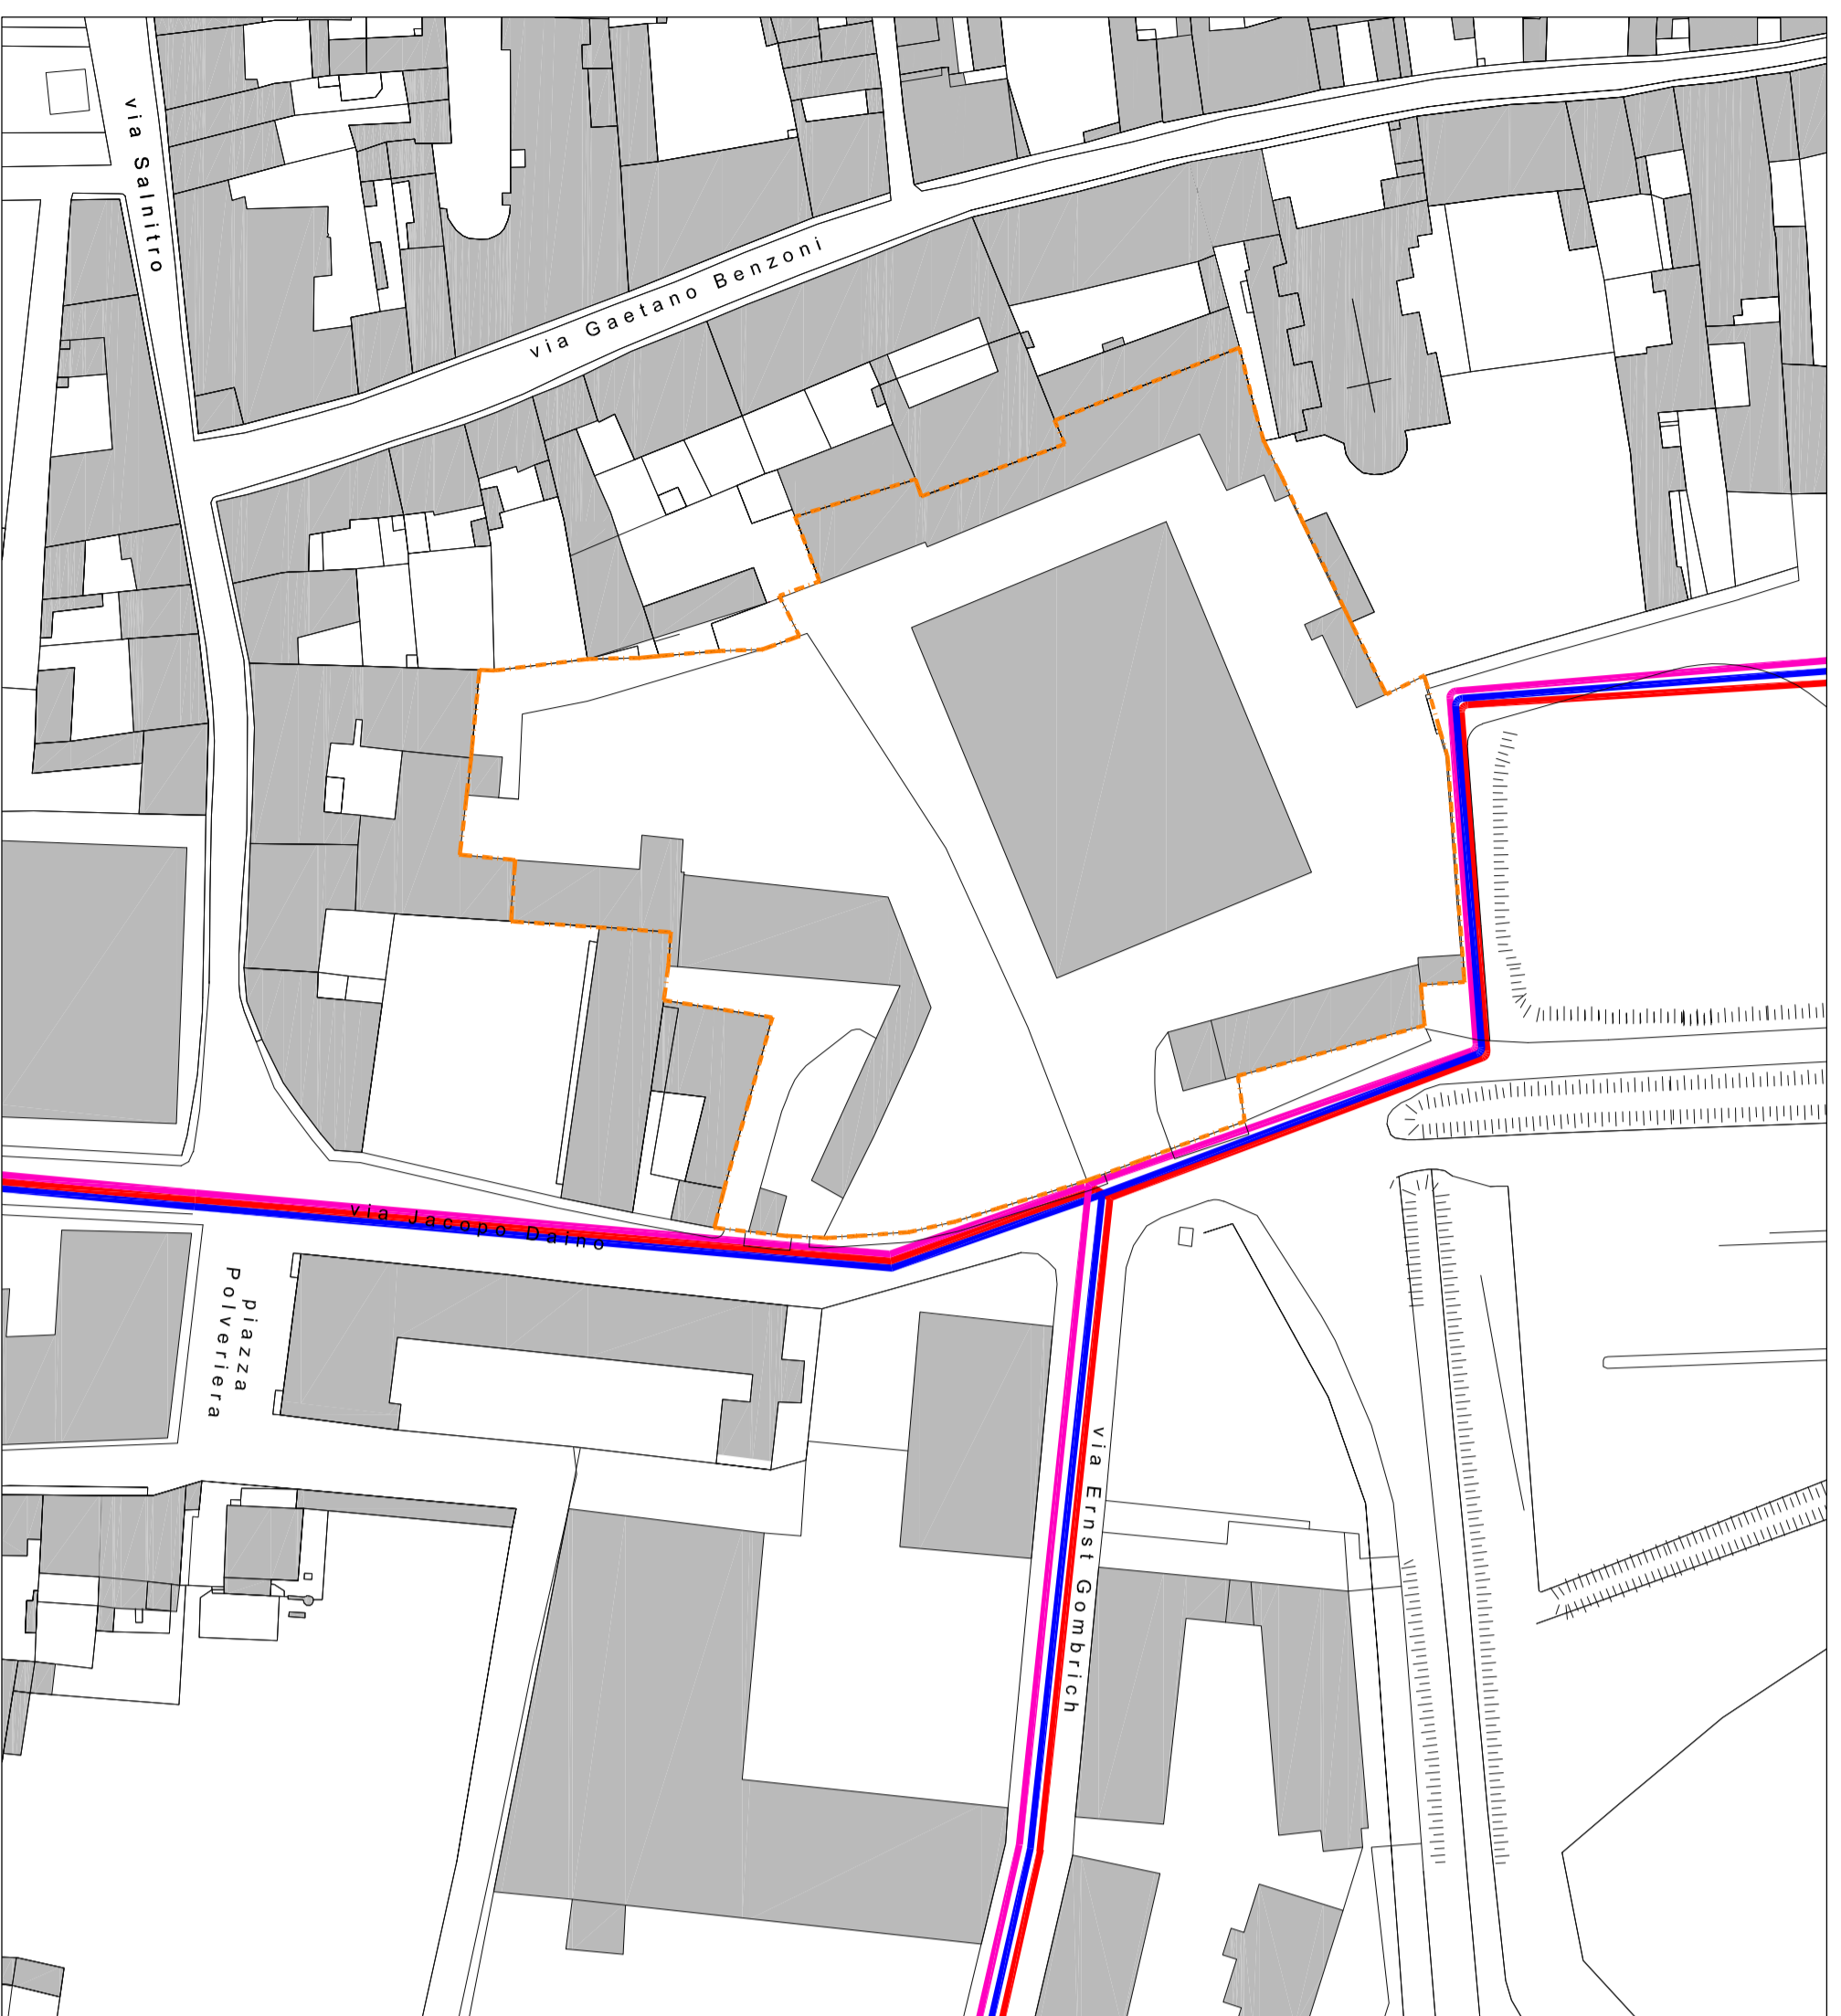

RETE FOGNATURE

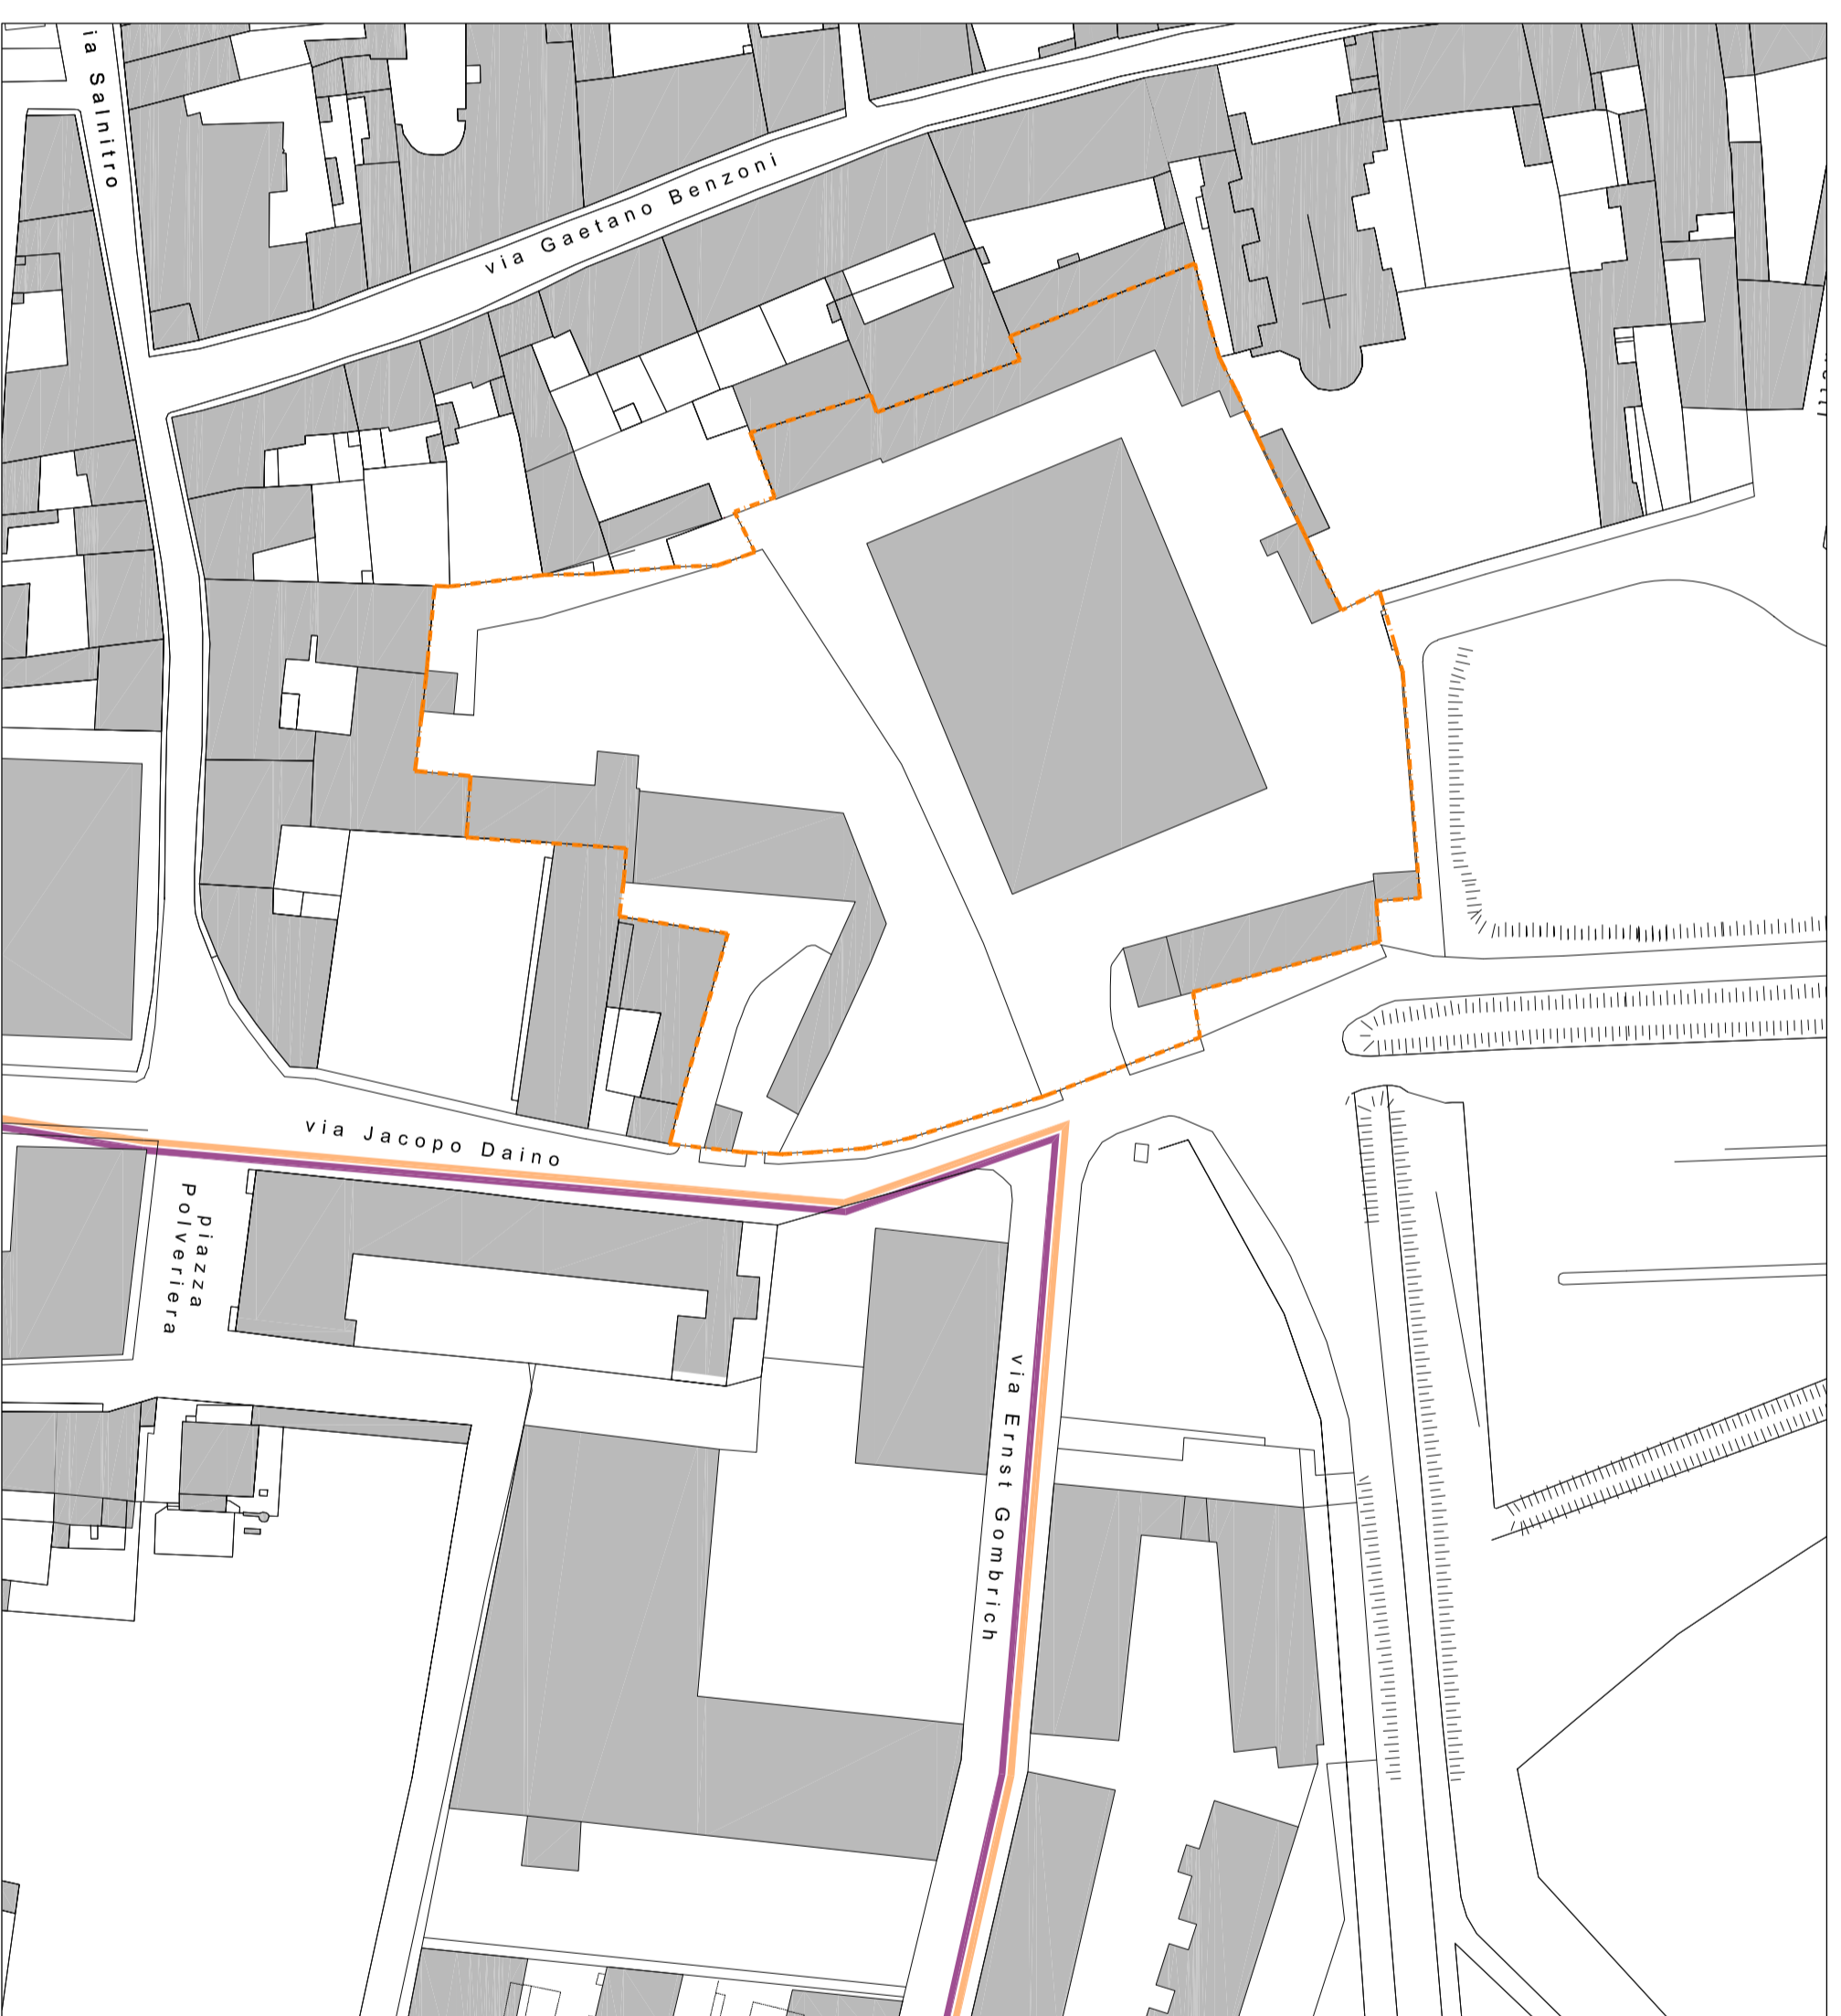

PROGETTO  
**COMPARTO PA2**  
Pianificazione attuativa dell'area "ex Comated"  
Fiera Catena - Mantova

COMMITTENTE  
**MABRO S.r.l.**  
Via Scuderie Reali n°12 - Mantova



REGIONE LOMBARDA  
PROVINCIA DI MANTOVA  
COMUNE DI MANTOVA

CONTENUTO  
**INTEGRAZIONE**  
Stato attuale:  
Planimetria opere urbanizzazione esistenti  
Strade, reti tecnologiche

INDIRIZZO  
Via Daino  
Mantova

COMUNE PROVINCIA  
Mantova Mantova

ELABORATO  
**7**

DATA EDIZIONE  
GENNAIO 2024

SCALA  
1:1000

PROT.  
366/2023

ARCHITETTO PAOLO VINCENZI  
Corso Vittorio Emanuele II, 33 - 46100 Mantova  
0376 242858 - pmvncenzi@pv.it