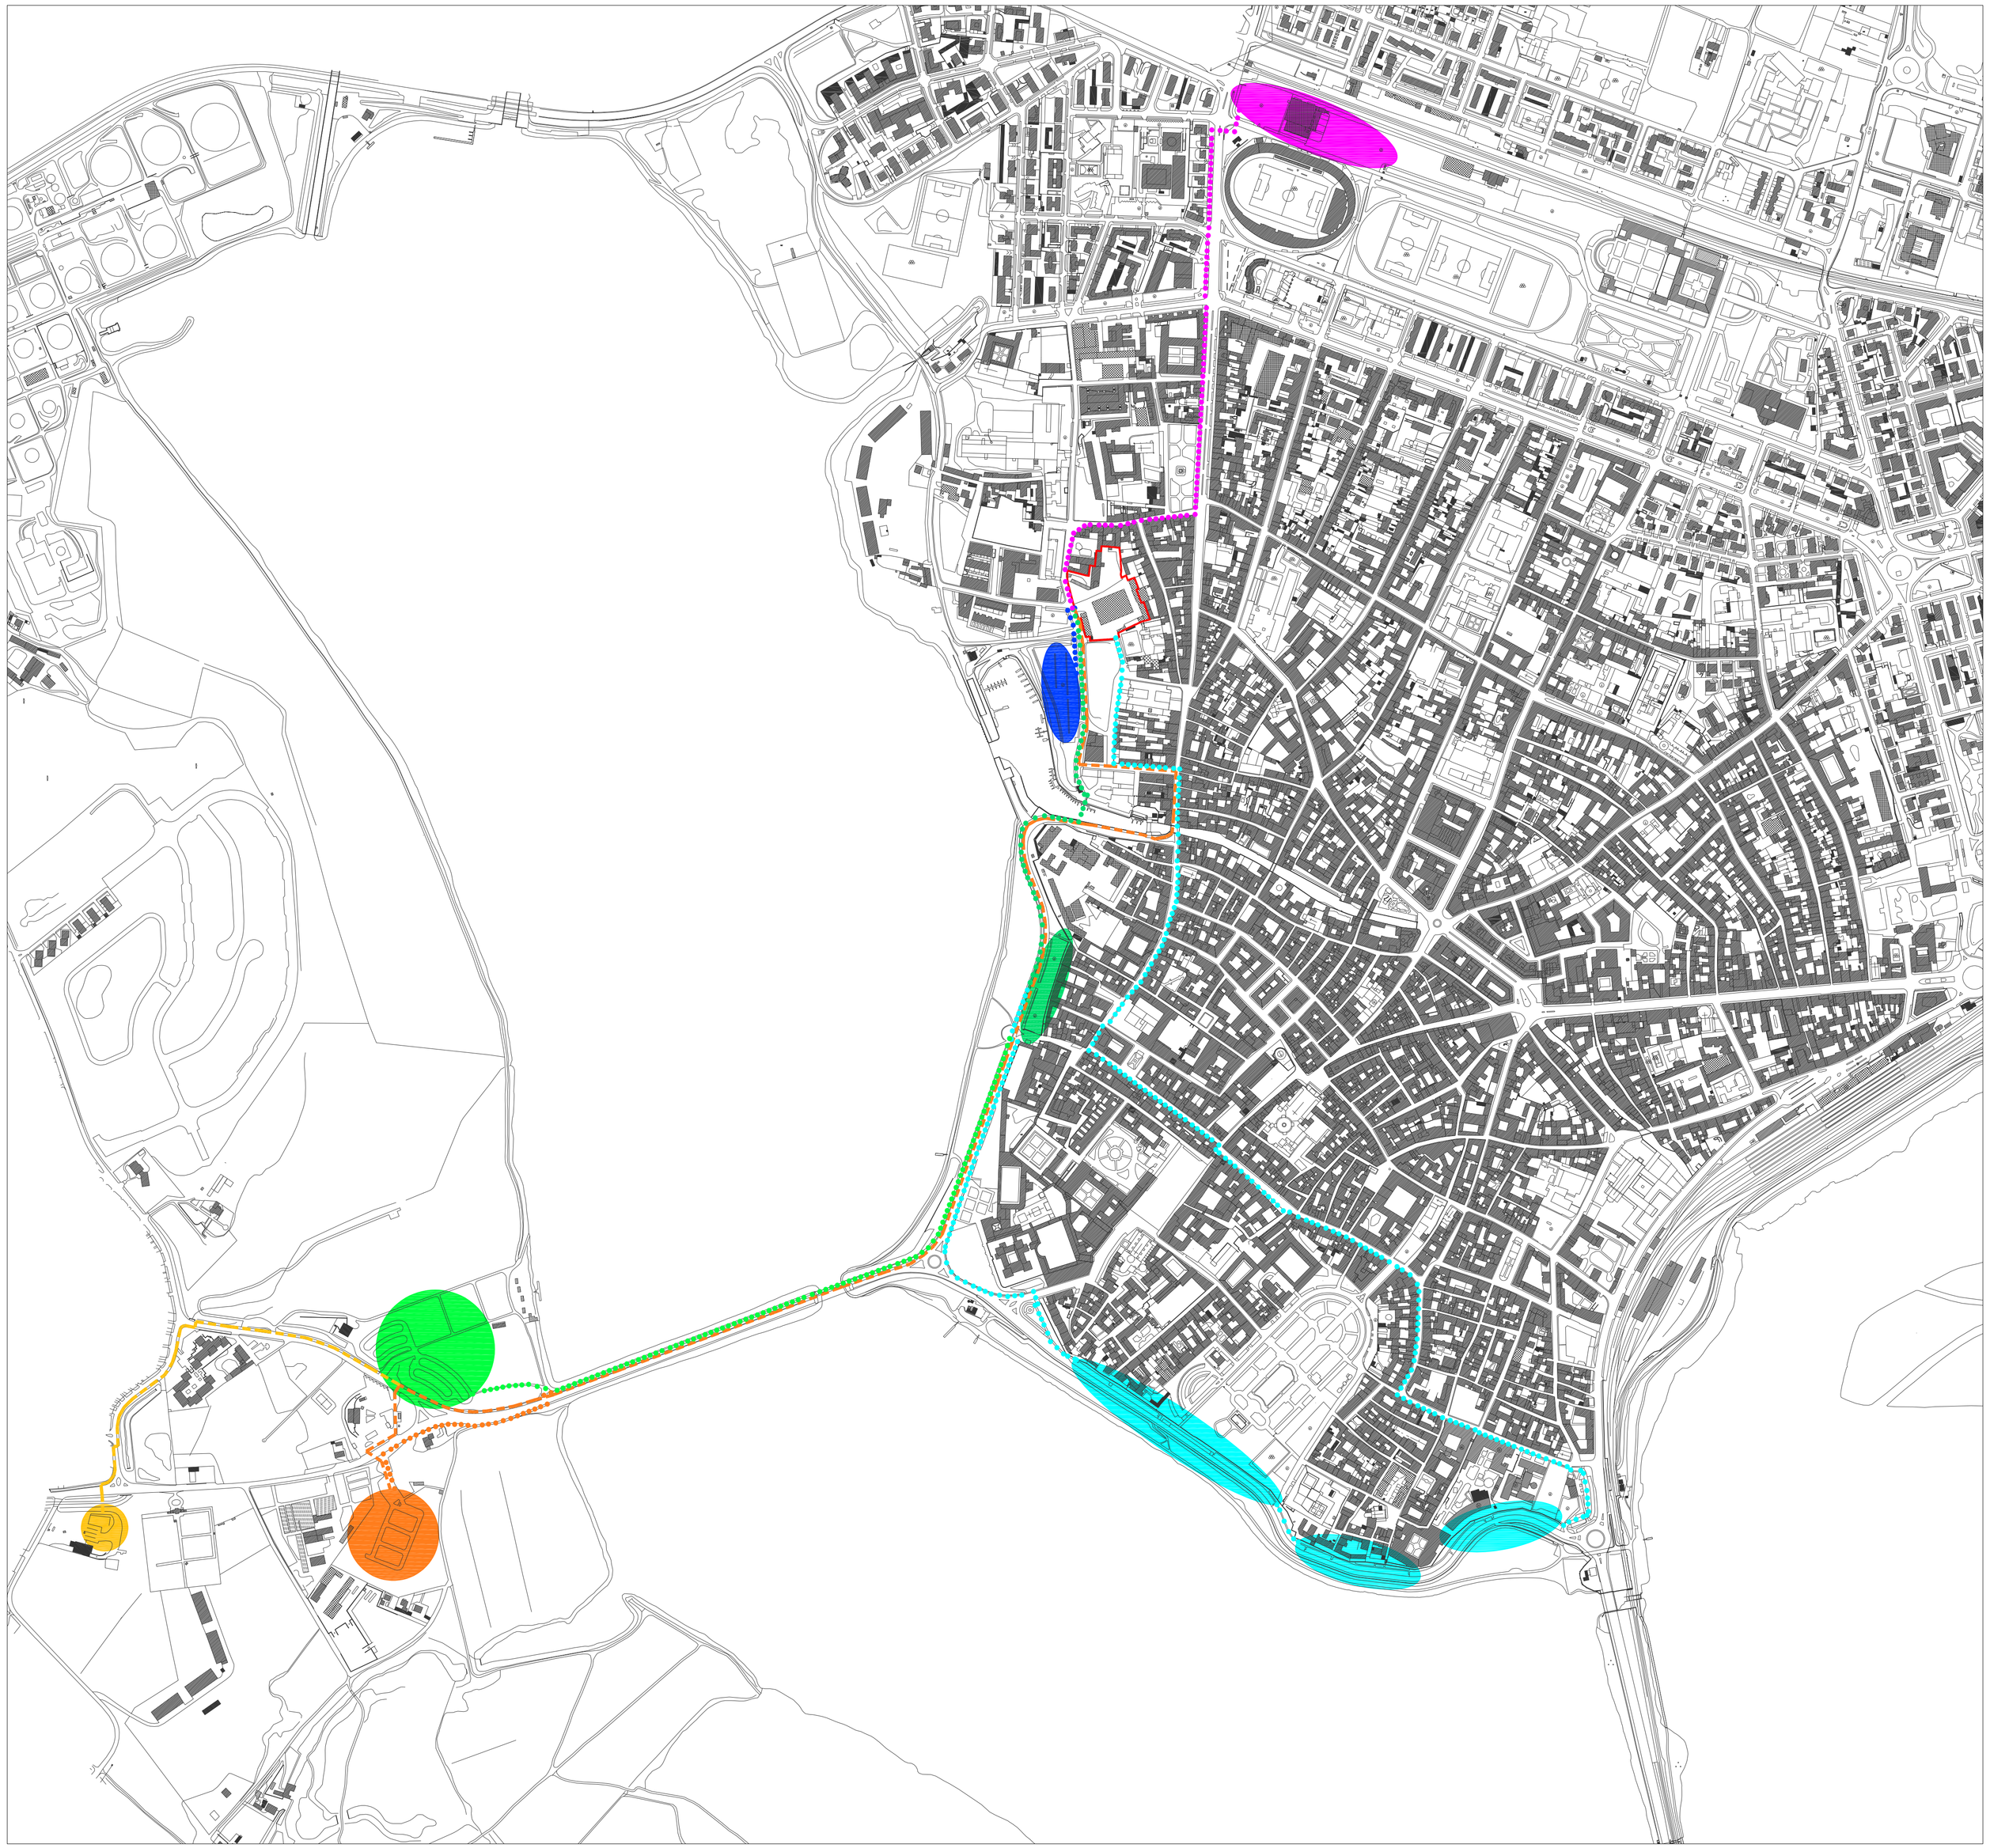

AREA D'INTERVENTO

PERCORSO PEDONALE

PERCORSO CICLABILE

TABELLA A: PARCHEGGI INDOTTI

Direzione	Parcheggio	numero posti AUTO	numero posti CAMPER	distanza percorso pedonale	distanza percorso ciclabile
NORD (Vit)	LUNGOLAGO-VIALE MINCIO	100 (+ autobus)	0	21/32 minuti	15 minuti
NORD-EST (autostrada)	SOSTA CAMPER LUNETTA-FRASSINO	0	30		
	AREA ATTREZZATA CAMPER SPAZIAFUCILE	0	56	30 minuti	12 minuti
	CAMPO CANOA	460	0	25 minuti	
SUD-EST	ANCONETTA	282	0	2 minuti	
	GONZAGA PARKING	233	0	11 minuti	
SUD	MONTELUNGO (STADIO)	234	0	14 minuti	
	TOTALE	1309	86		

TABELLA B: PARCHEGGI DA NORMATIVA

DESTINAZIONE	SUP. (mq)	PARCHEGGI PUBBLICI normativa di settore (mq)
TEATRO	3000 (sui) (tot. Utenti max 800 dalle 19 alle 24)	per analogia: normativa Coni per impianti sportivi 20 mq (1 auto)/3 utenti 800/3*20 = 5333 mq superficie a parcheggio necessaria equivalente a: 25 mq = n°1 posto auto 5333/25 = 213 posti auto

PARK INDOTTO (n° posti)

totale parcheggi (tabella A) 1309 > 213 posti auto

solo parcheggio Anconetta 282 > 213 posti auto

PROGETTO

COMPARTO PA2
Pianificazione attuativa dell'area "ex Comated"
Fiera Catena - Mantova

COMMITTENTE

MABRO S.r.l.
via Scuderie Reali n.12 - Mantova

REGIONE LOMBARDIA
PROVINCIA DI MANTOVA
COMUNE DI MANTOVA

CONTENUTO

INTEGRAZIONE
Stato attuale
Viabilità e parcheggi indotti

INDIRIZZO	COMUNE	PROVINCIA
Via Daino	Mantova	Mantova

DATA EDIZIONE
GENNAIO 2024

SCALA 1:5000

PROT. 386/2023

ELABORATO
8

PROGETTAZIONE

ARCHITETTO PAOLO VINCENZI
Corso Vittorio Emanuele II, 33 - 46100 Mantova
0376 224380 - pmvinc@tin.it

A TERMINE DI LEGGE IL PRESENTE DISEGNO E' DI PROPRIETA' DELLO STUDIO CHE NE VIETA LA CESSIONE E LA RIPRODUZIONE A TERZI SENZA LA PRECEDENTE AUTORIZZAZIONE