STATO ATTUALE

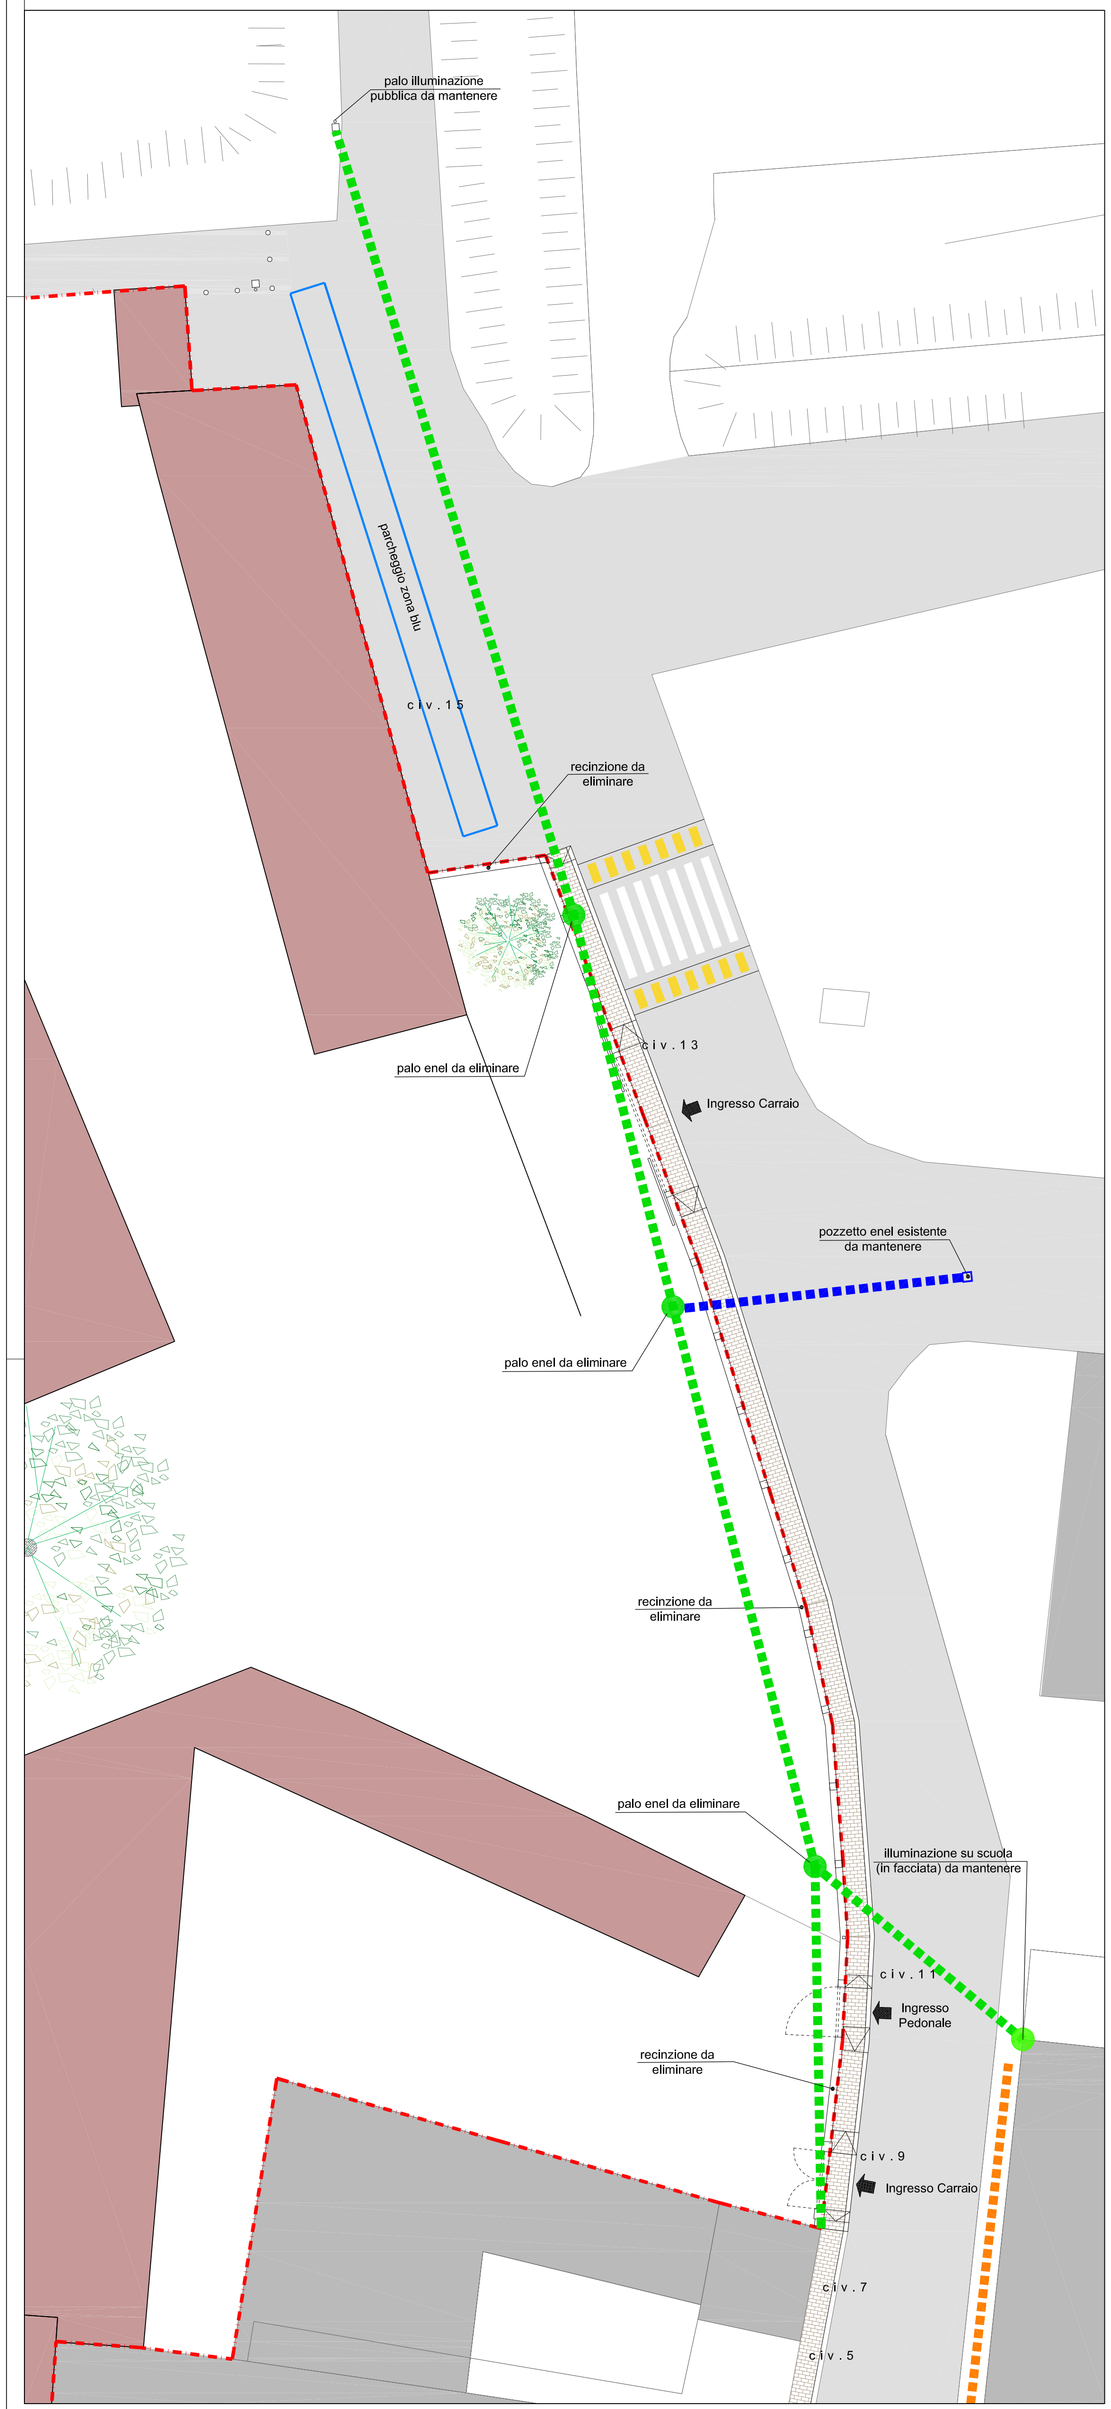

PROGETTO

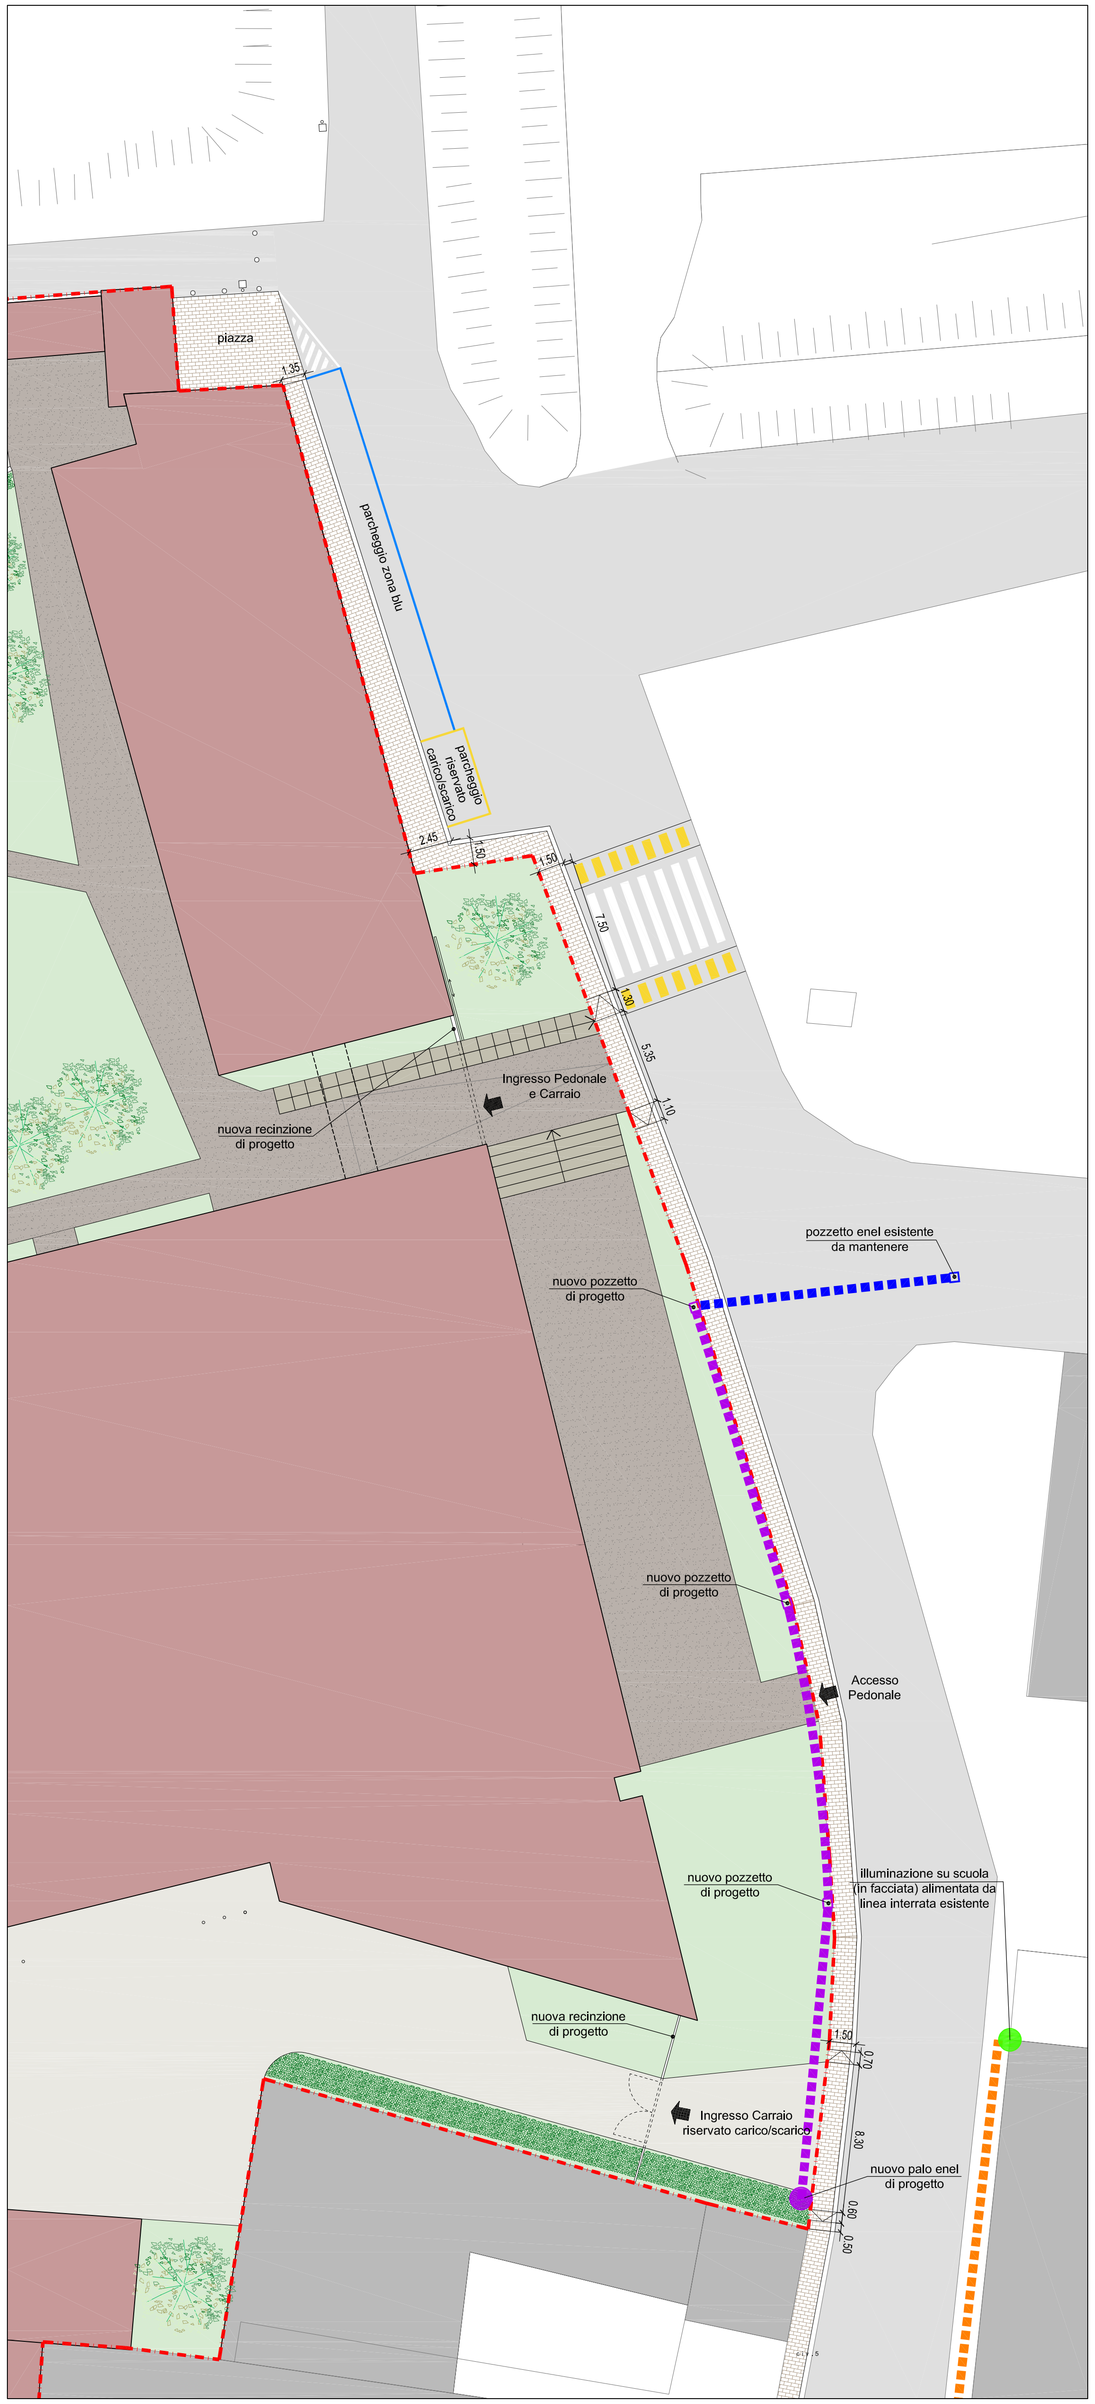

- AREA D'INTERVENTO
- LINEA ENEL AEREA DA ELIMINARE
- LINEA ENEL INTERRATA ESISTENTE DA MANTENERE
- LINEA ILLUMINAZIONE PUBBLICA INTERRATA PREDISPOSTA ESISTENTE
- LINEA ENEL INTERRATA DI PROGETTO
- PAVIMENTAZIONE IN PIETRA DI LUSERNA
- PAVIMENTAZIONE IN ASFALTO

PROGETTO

COMPARTO PA2
Pianificazione attuativa dell'area "ex Comated"
Fiera Catena - Mantova

COMMITTENTE

MABRO S.r.l.
via Scuderie Reali n°12 - Mantova

REGIONE LOMBARDIA
PROVINCIA DI MANTOVA
COMUNE DI MANTOVA

CONTENUTO

INTEGRAZIONE
Stato attuale-Progetto
Opere di urbanizzazioni

INDIRIZZO		COMUNE	PROVINCIA
Via Daino		Mantova	Mantova
DATA EDIZIONE		ELABORATO	
GENNAIO 2024		14	
SCALA	PROT.		
1:200	386/2023		

PROGETTAZIONE

ARCHITETTO PAOLO VINCENZI
Corso Vittorio Emanuele II, 33 - 46100 Mantova
0376 224380 - pmvinc@tin.it

A TERMINI DI LEGGE IL PRESENTE DISEGNO E' DI PROPRIETA' DELLO STUDIO CHE NE VIETA LA CESSIONE E LA RIPRODUZIONE A TERZI SENZA LA PREVENTIVA AUTORIZZAZIONE.