

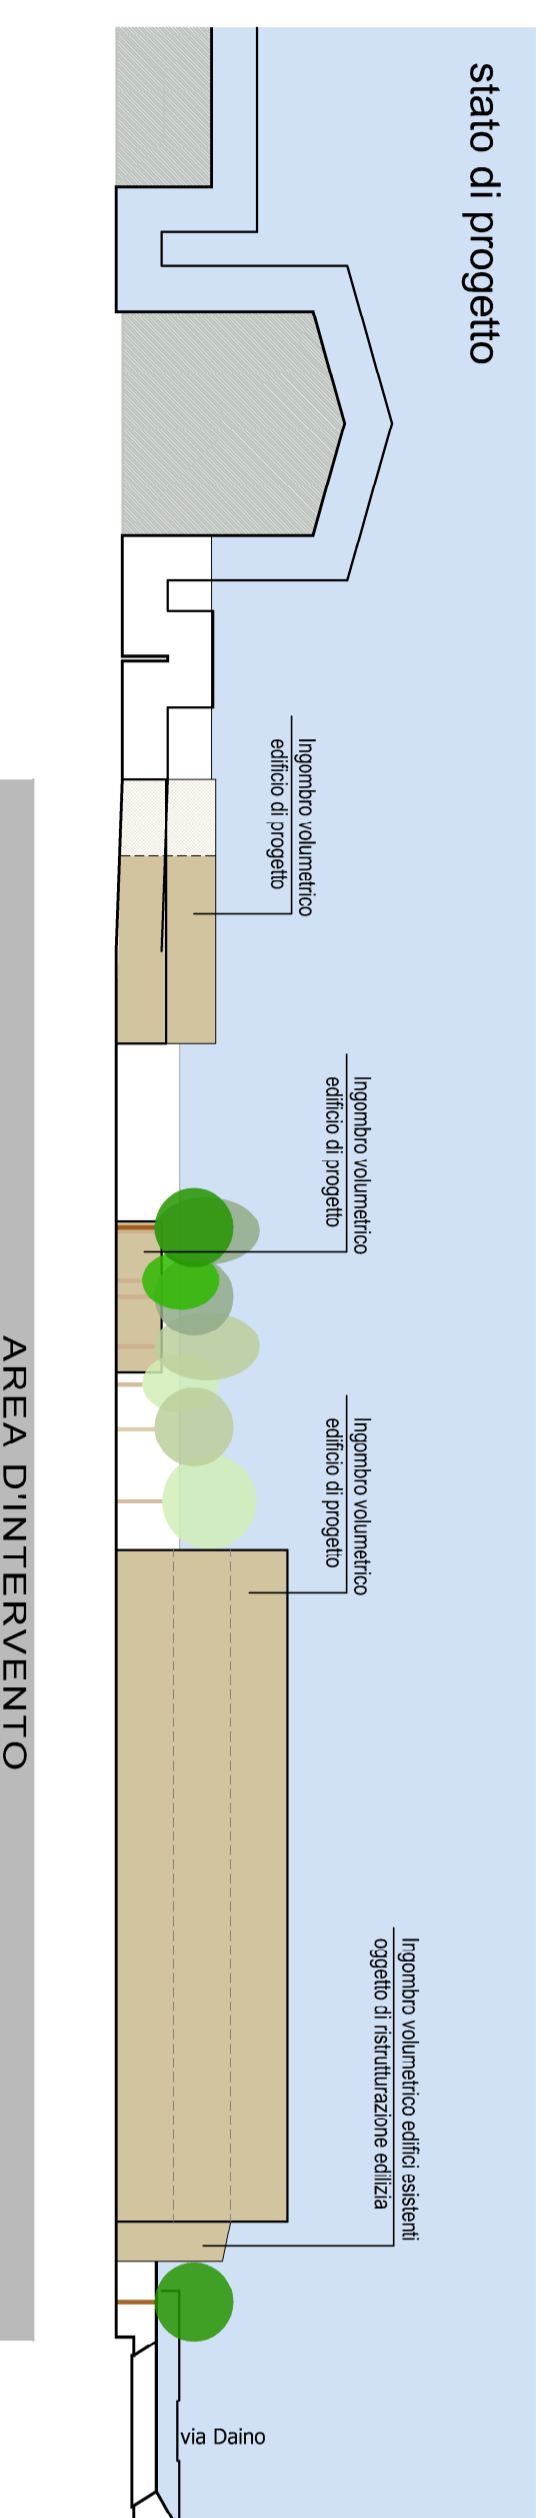
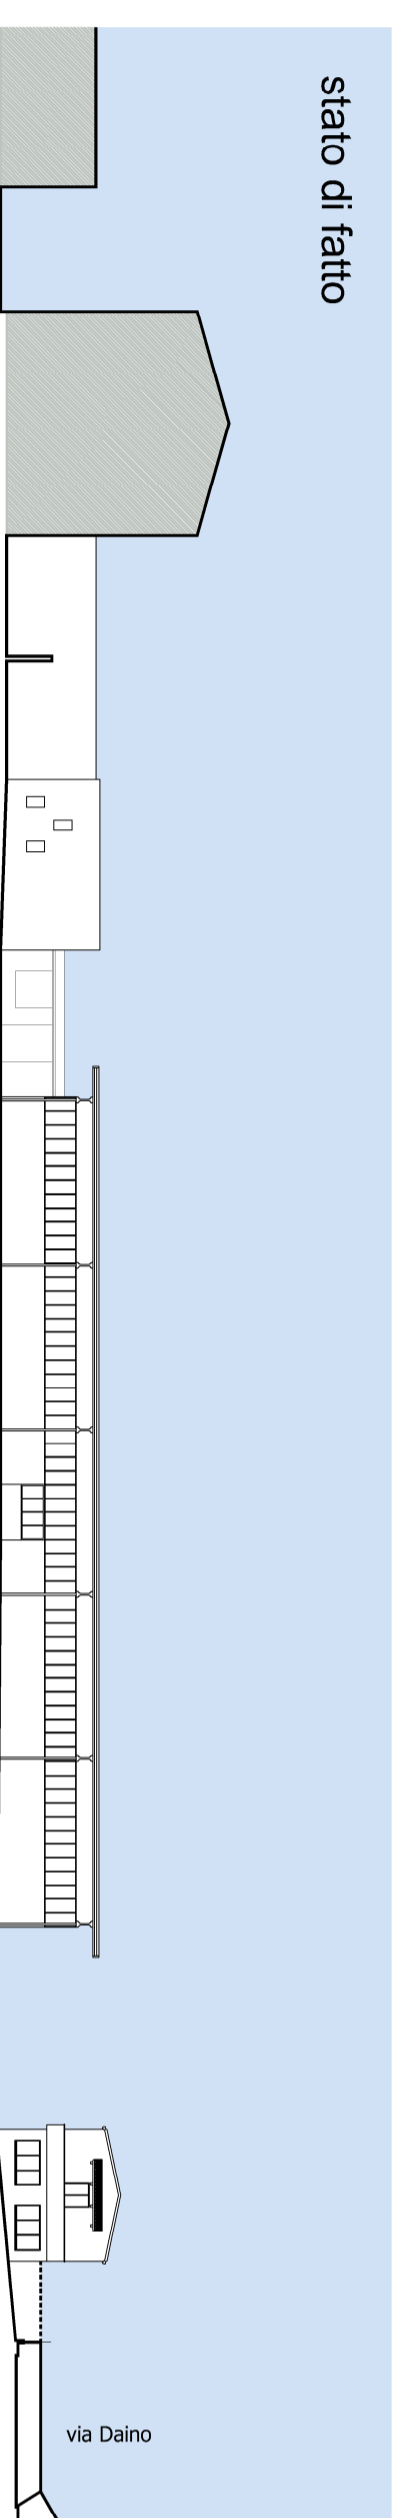


PROFILO 1

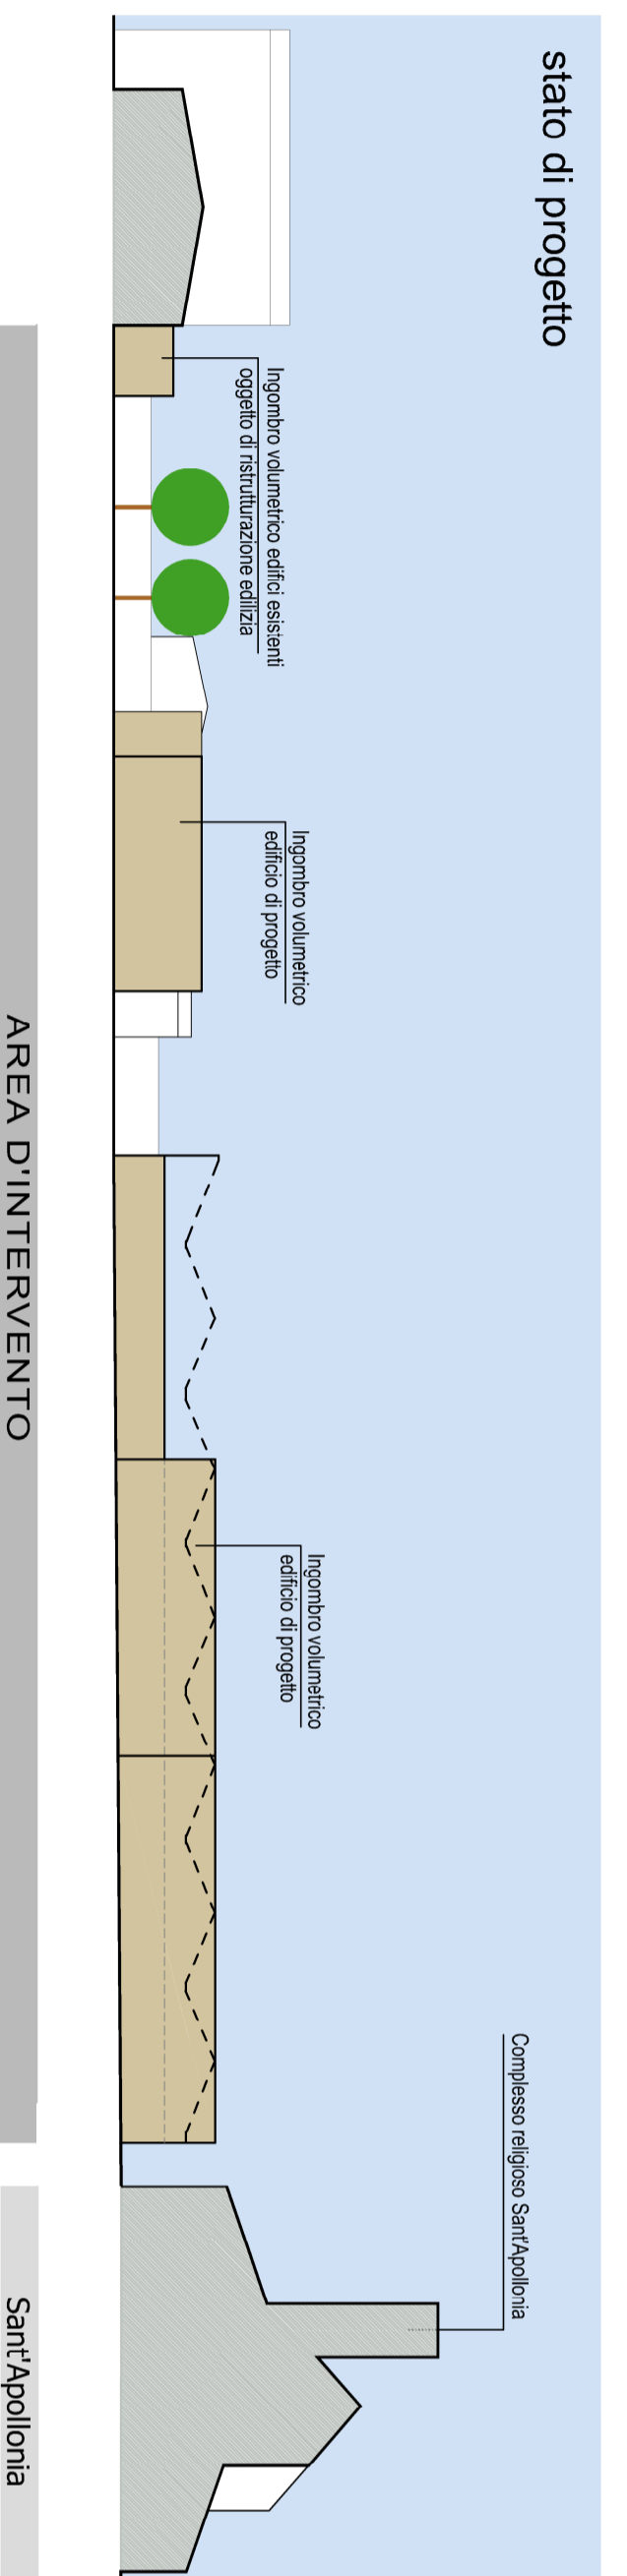

PROFILO 2

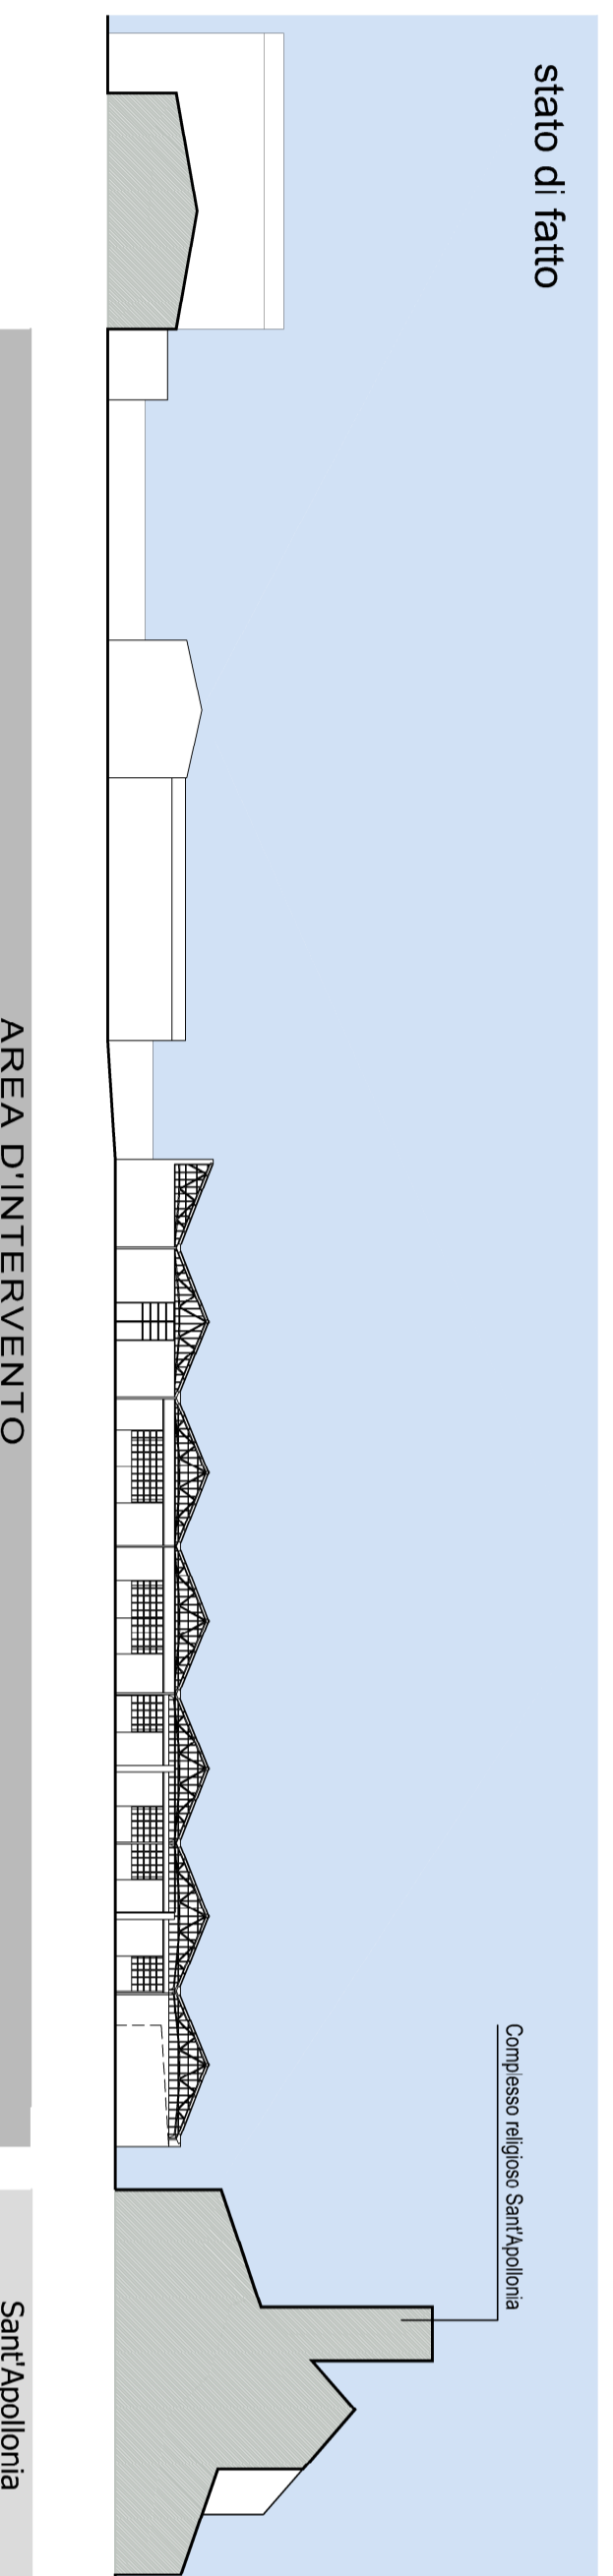

PROGETTO

COMPARTO PA2
 Pianificazione attuativa dell'area "ex Comatec"
 Fiera Catena - Mantova

COMMITTENTE
MABRO S.r.l.
 via Scuderie Reali n.12 - Mantova



REGIONE LOMBARDA
 PROVINCIA DI MANTOVA
 COMUNE DI MANTOVA

CONTENUTO
INTEGRAZIONE
 Stato attuale-Progetto
 Tavola di confronto
 Profili prospettici

ELABORATO
16

INDIRIZZO
 Via Daino
 COMUNE PROVINCIA
 Mantova Mantova
 DATA EDIZIONE
 GENNAIO 2024
 SCALA
 1:500
 PROT.
 386/2023

PROGETTAZIONE
ARCHITETTO PAOLO VINCENZI
 Corso Vittorio Emanuele II, 33 - 46100 Mantova
 0379 242480 - pavin@pv.it