




Vista 12



Vista 8



Vista 4

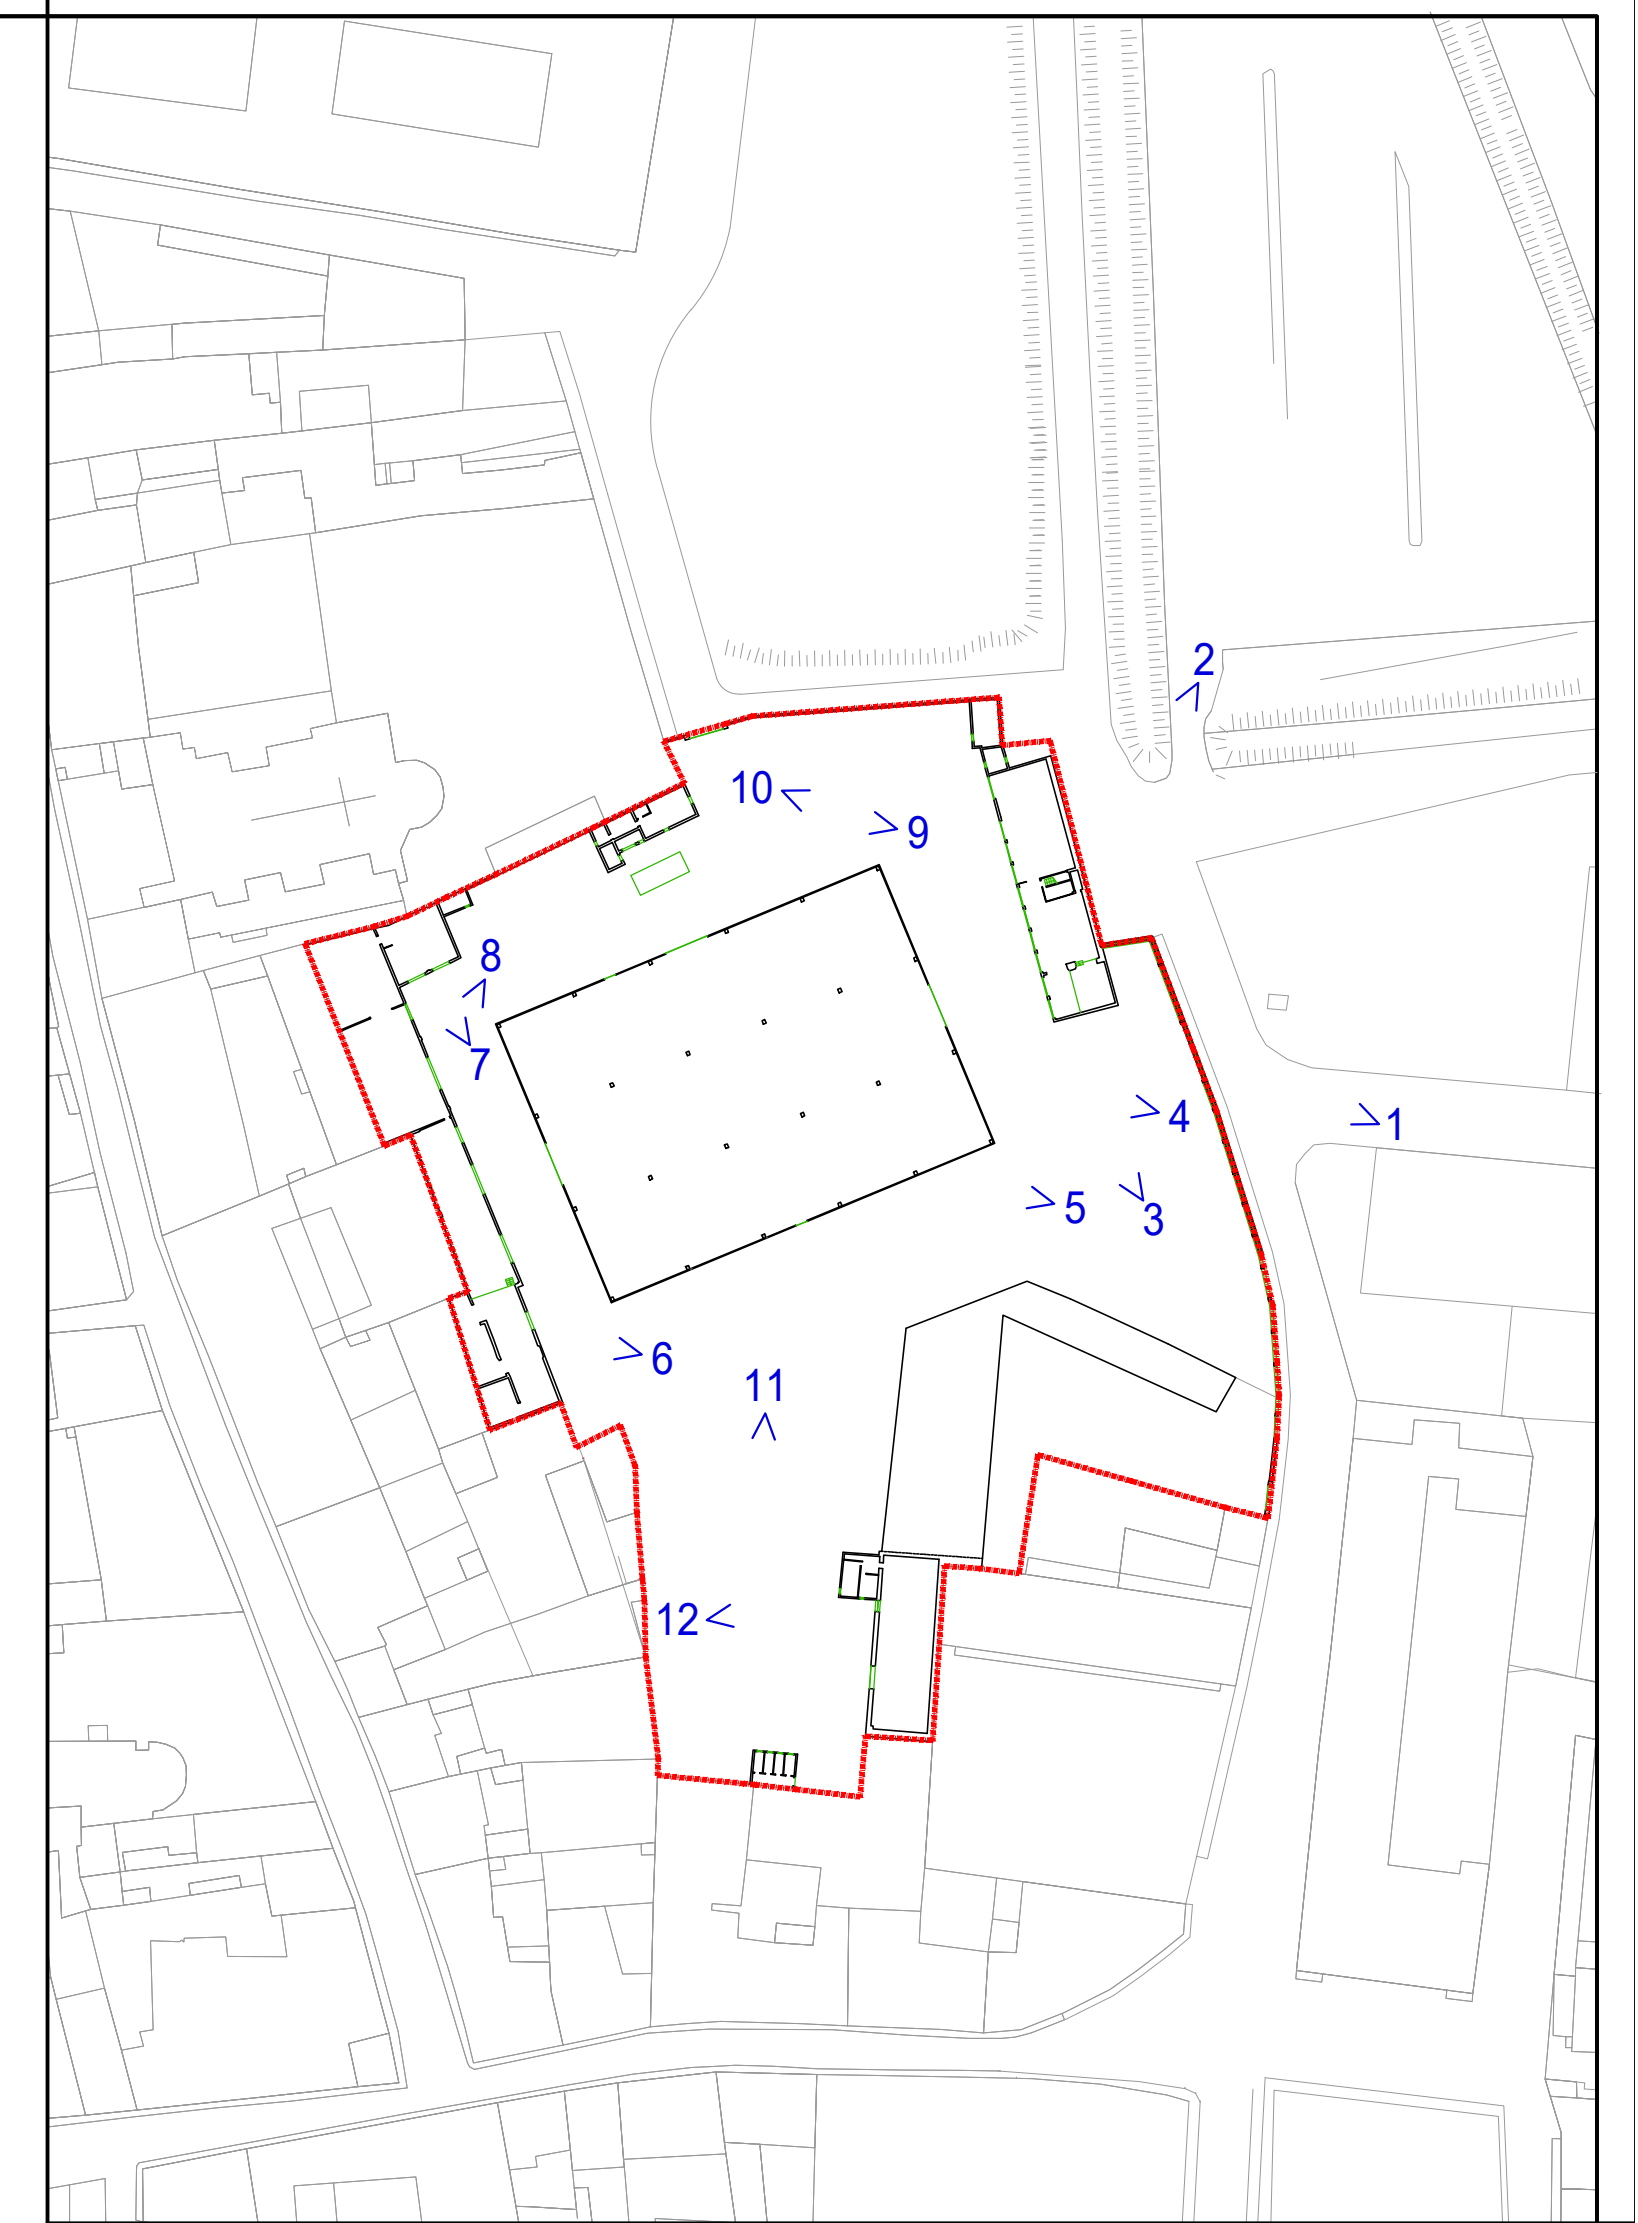

Vista 11



Vista 7



Vista 3



Vista 10



Vista 6



Vista 2



Vista 9



Vista 5



Vista 1

PROGETTO
COMPARTO PA2
 Pianificazione attuativa dell'area "ex Comated"
 Fiera Catena - Mantova

COMMITTENTE
 MABRO S.r.l.
 via Scuderie Reali n°12 - Mantova



REGIONE LOMBARDIA
 PROVINCIA DI MANTOVA
 COMUNE DI MANTOVA

CONTENUTO
INTEGRAZIONE
 Stato attuale
 Documentazione fotografica

INDIRIZZO
 Via Daino

COMUNE
 Mantova

PROVINCIA
 Mantova

DATA EDIZIONE
 GENNAIO 2024

SCALA

ELABORATO
18

PROT.
 386/2023

PROGETTAZIONE
 ARCHITETTO PAOLO VINCENZI
 Corso Vittorio Emanuele II, 33 - 46100 Mantova
 0376 224380 - pmvinc@tin.it