



1

2

3


4



5

6



7

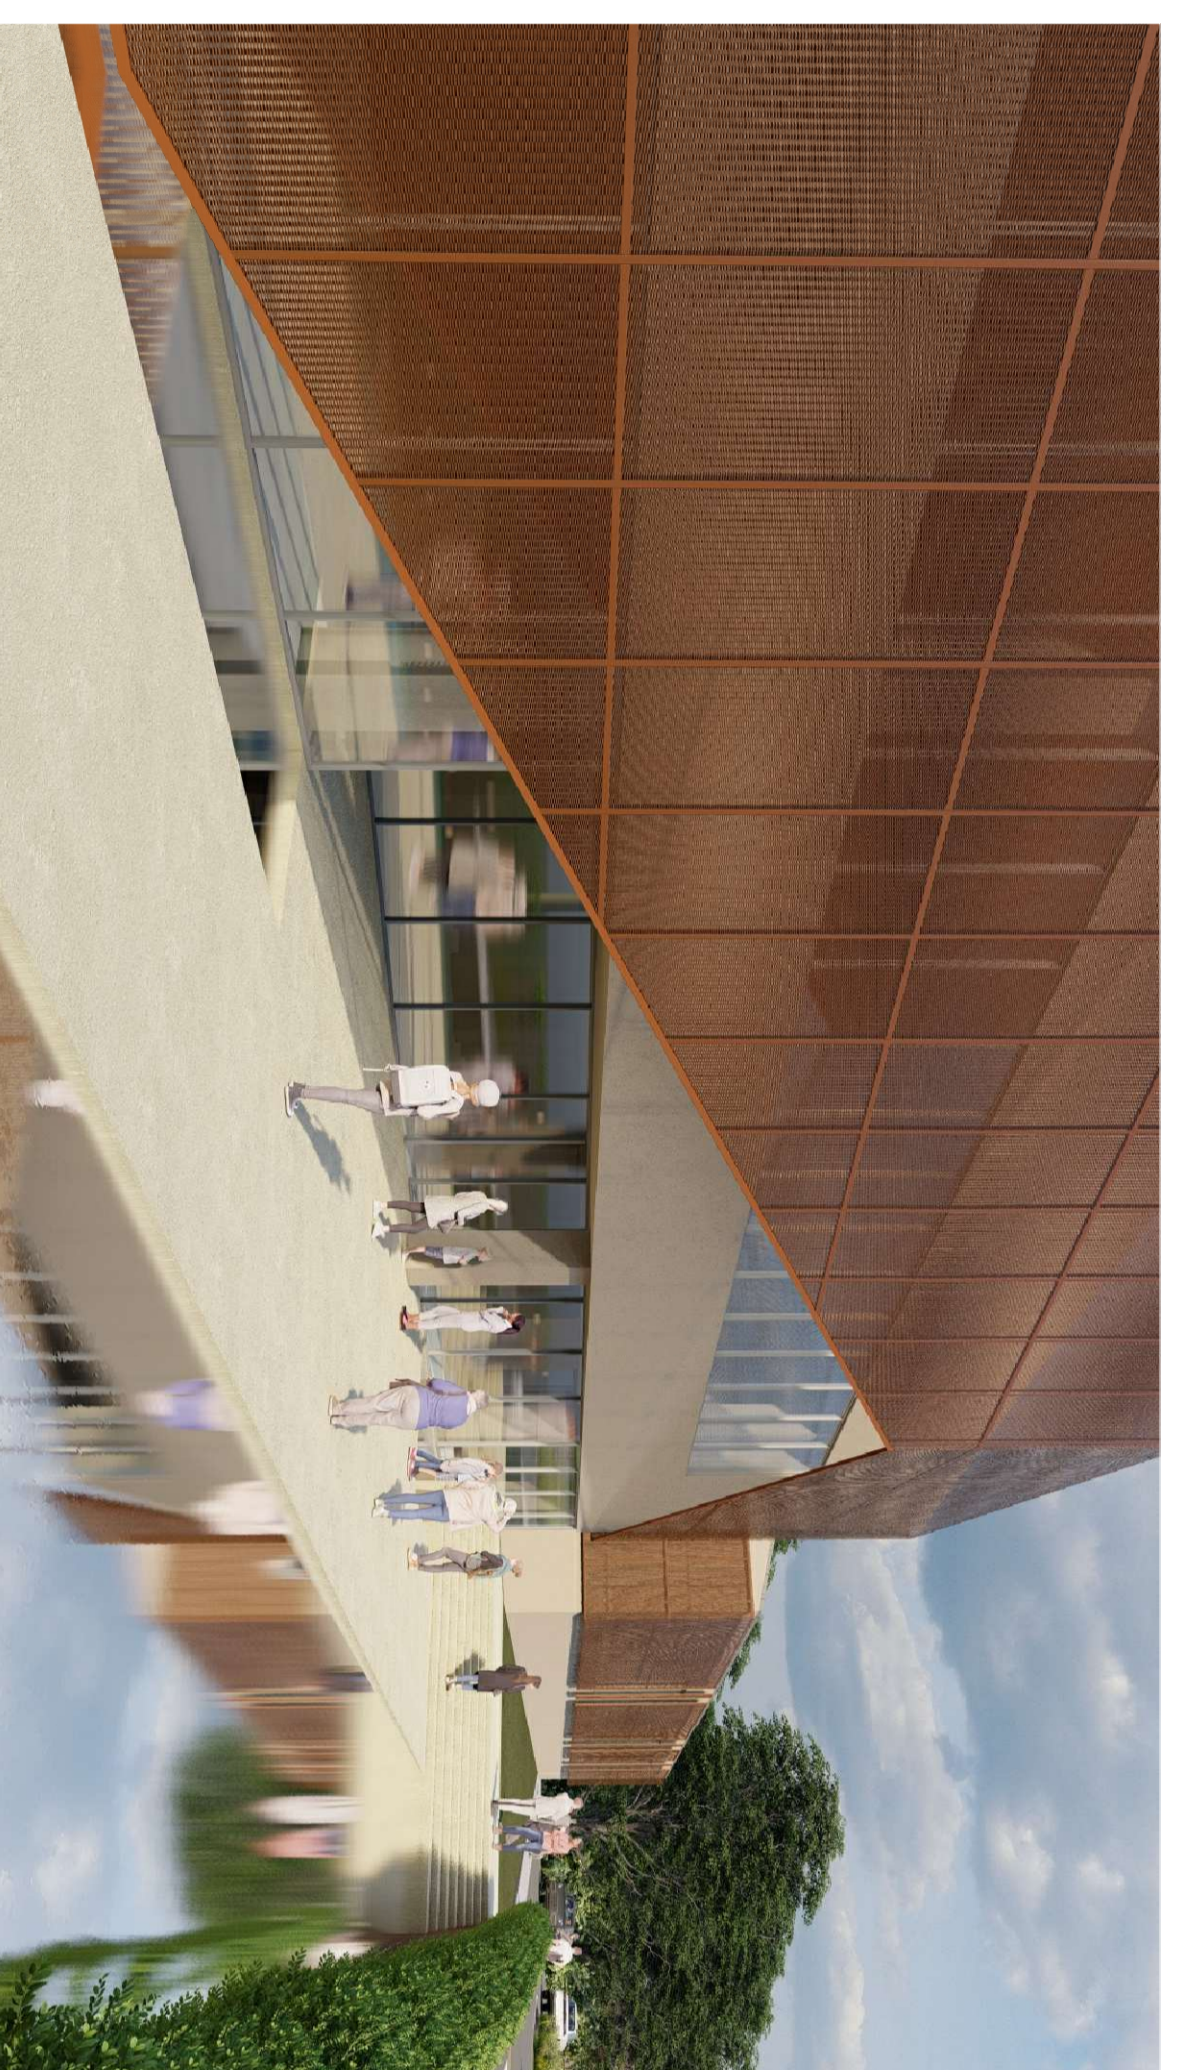

8

9


10

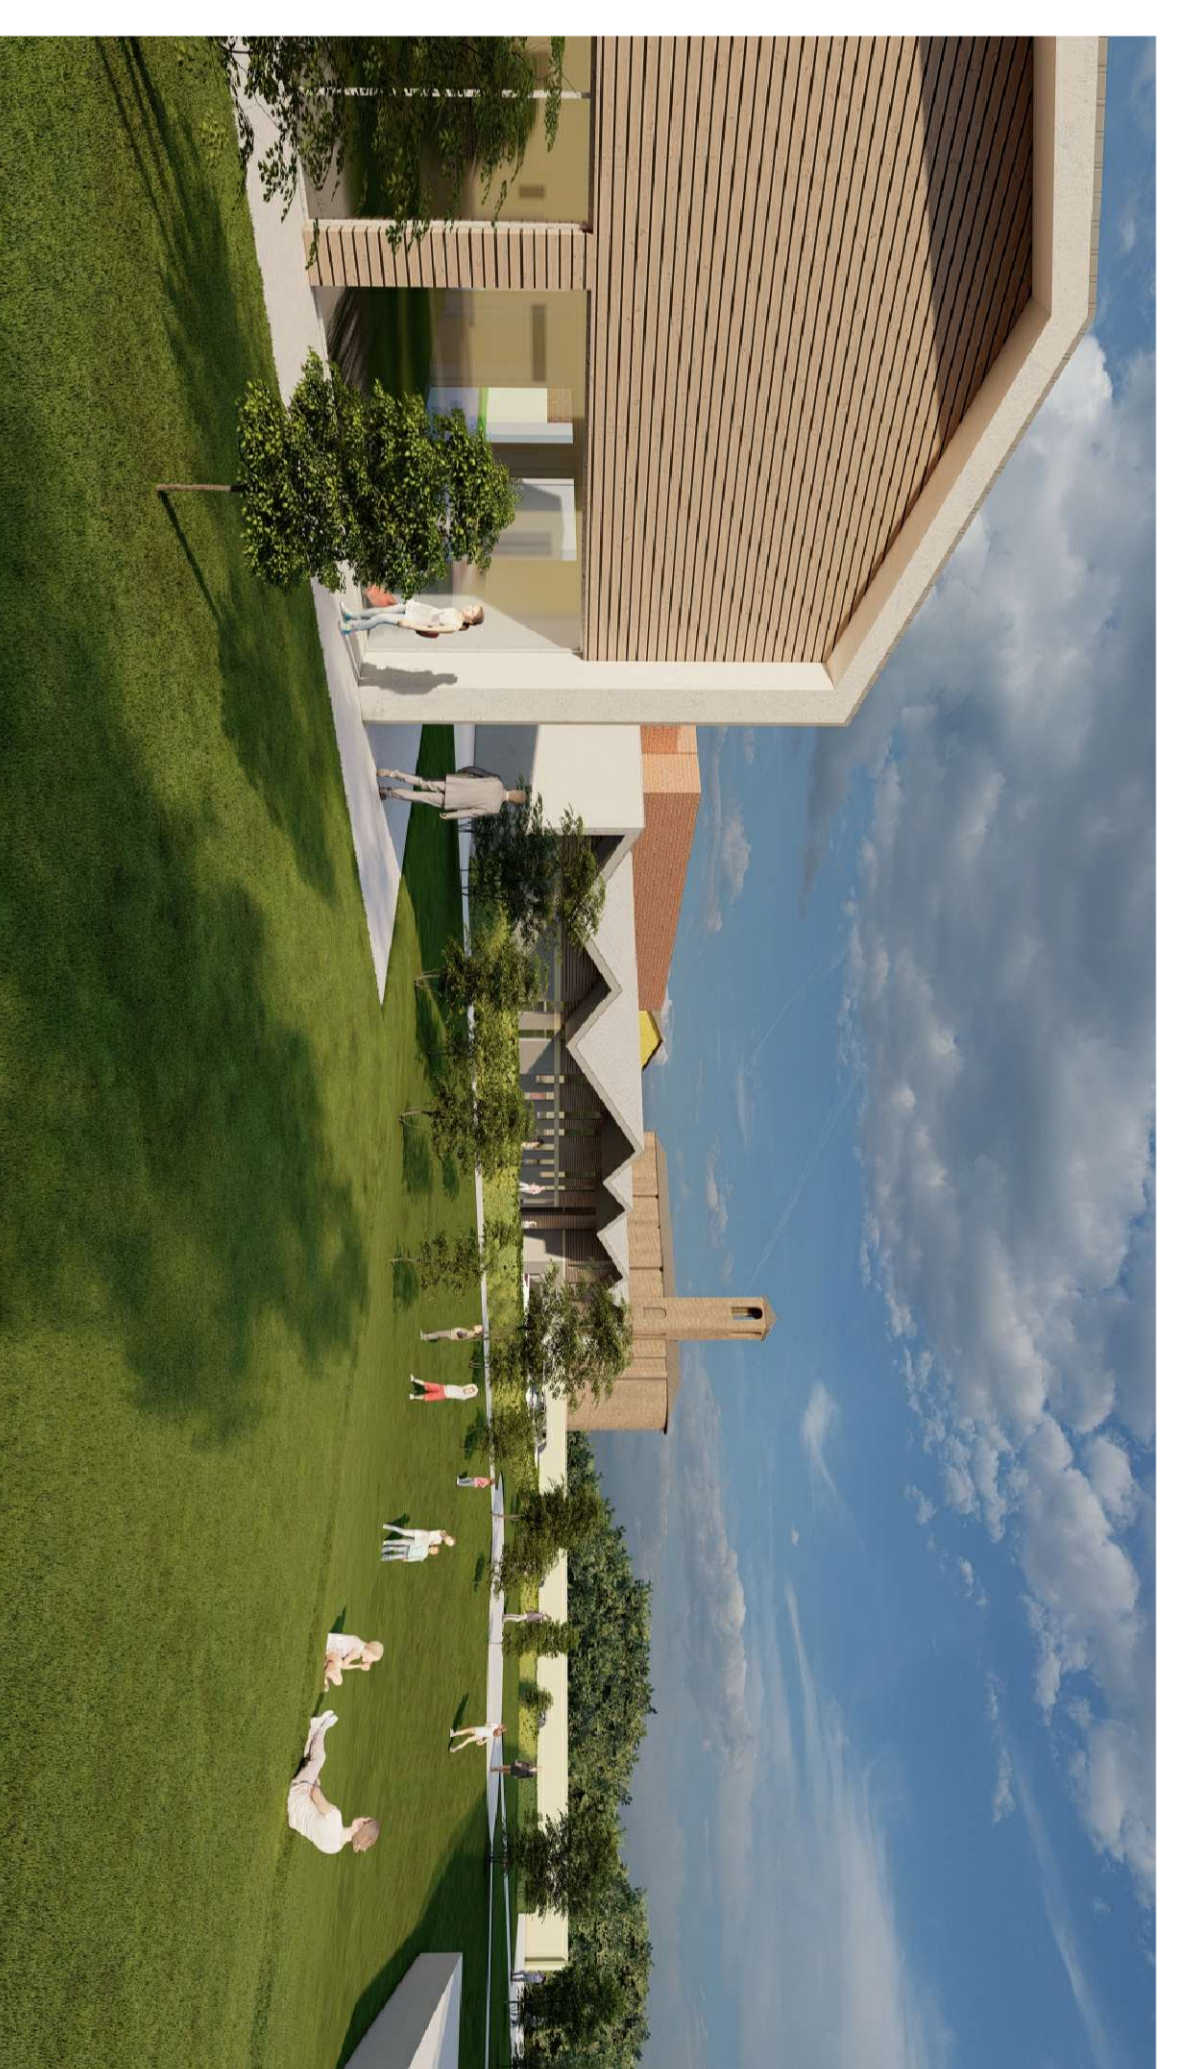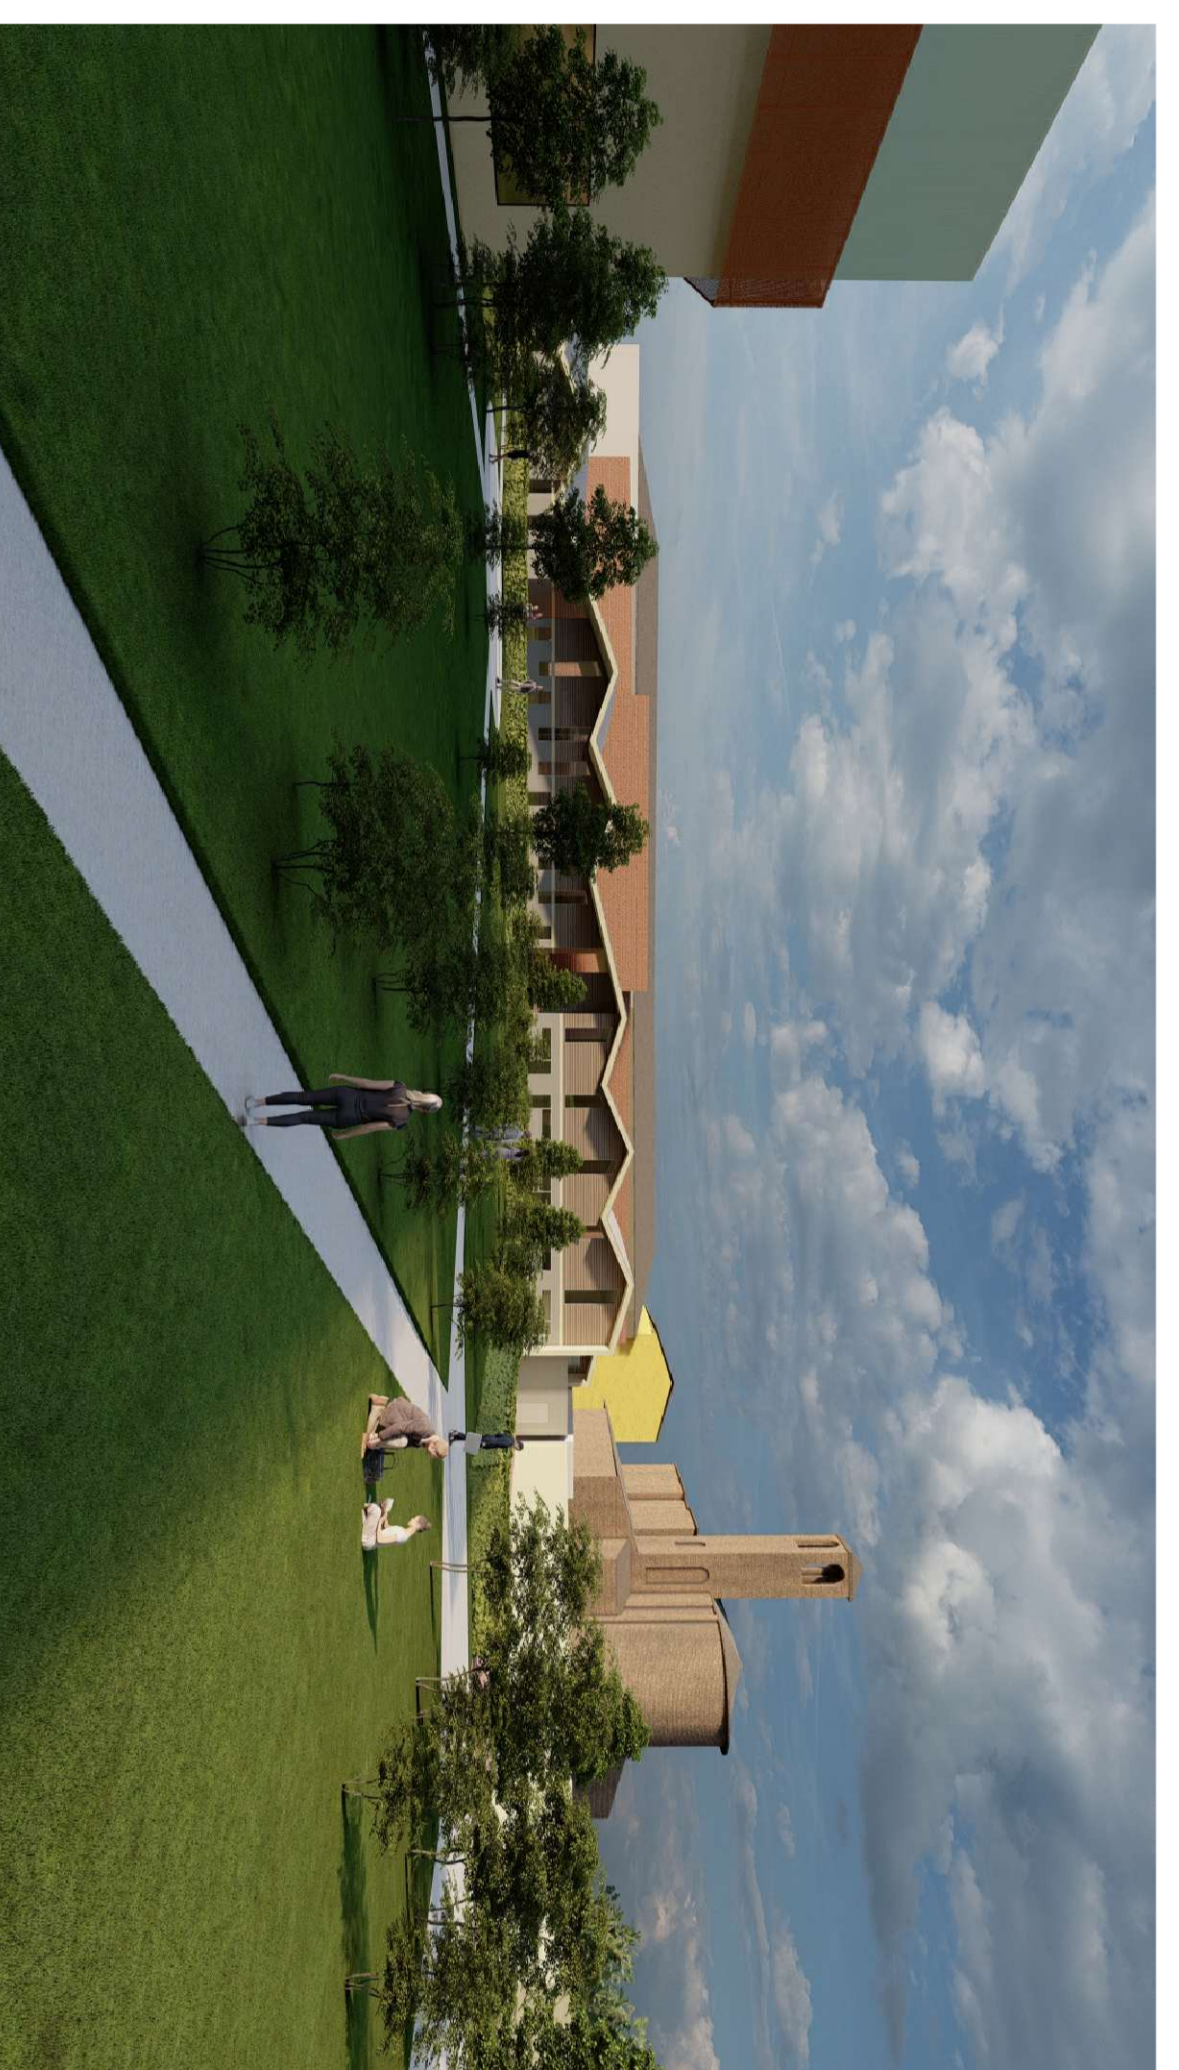

11

12

13

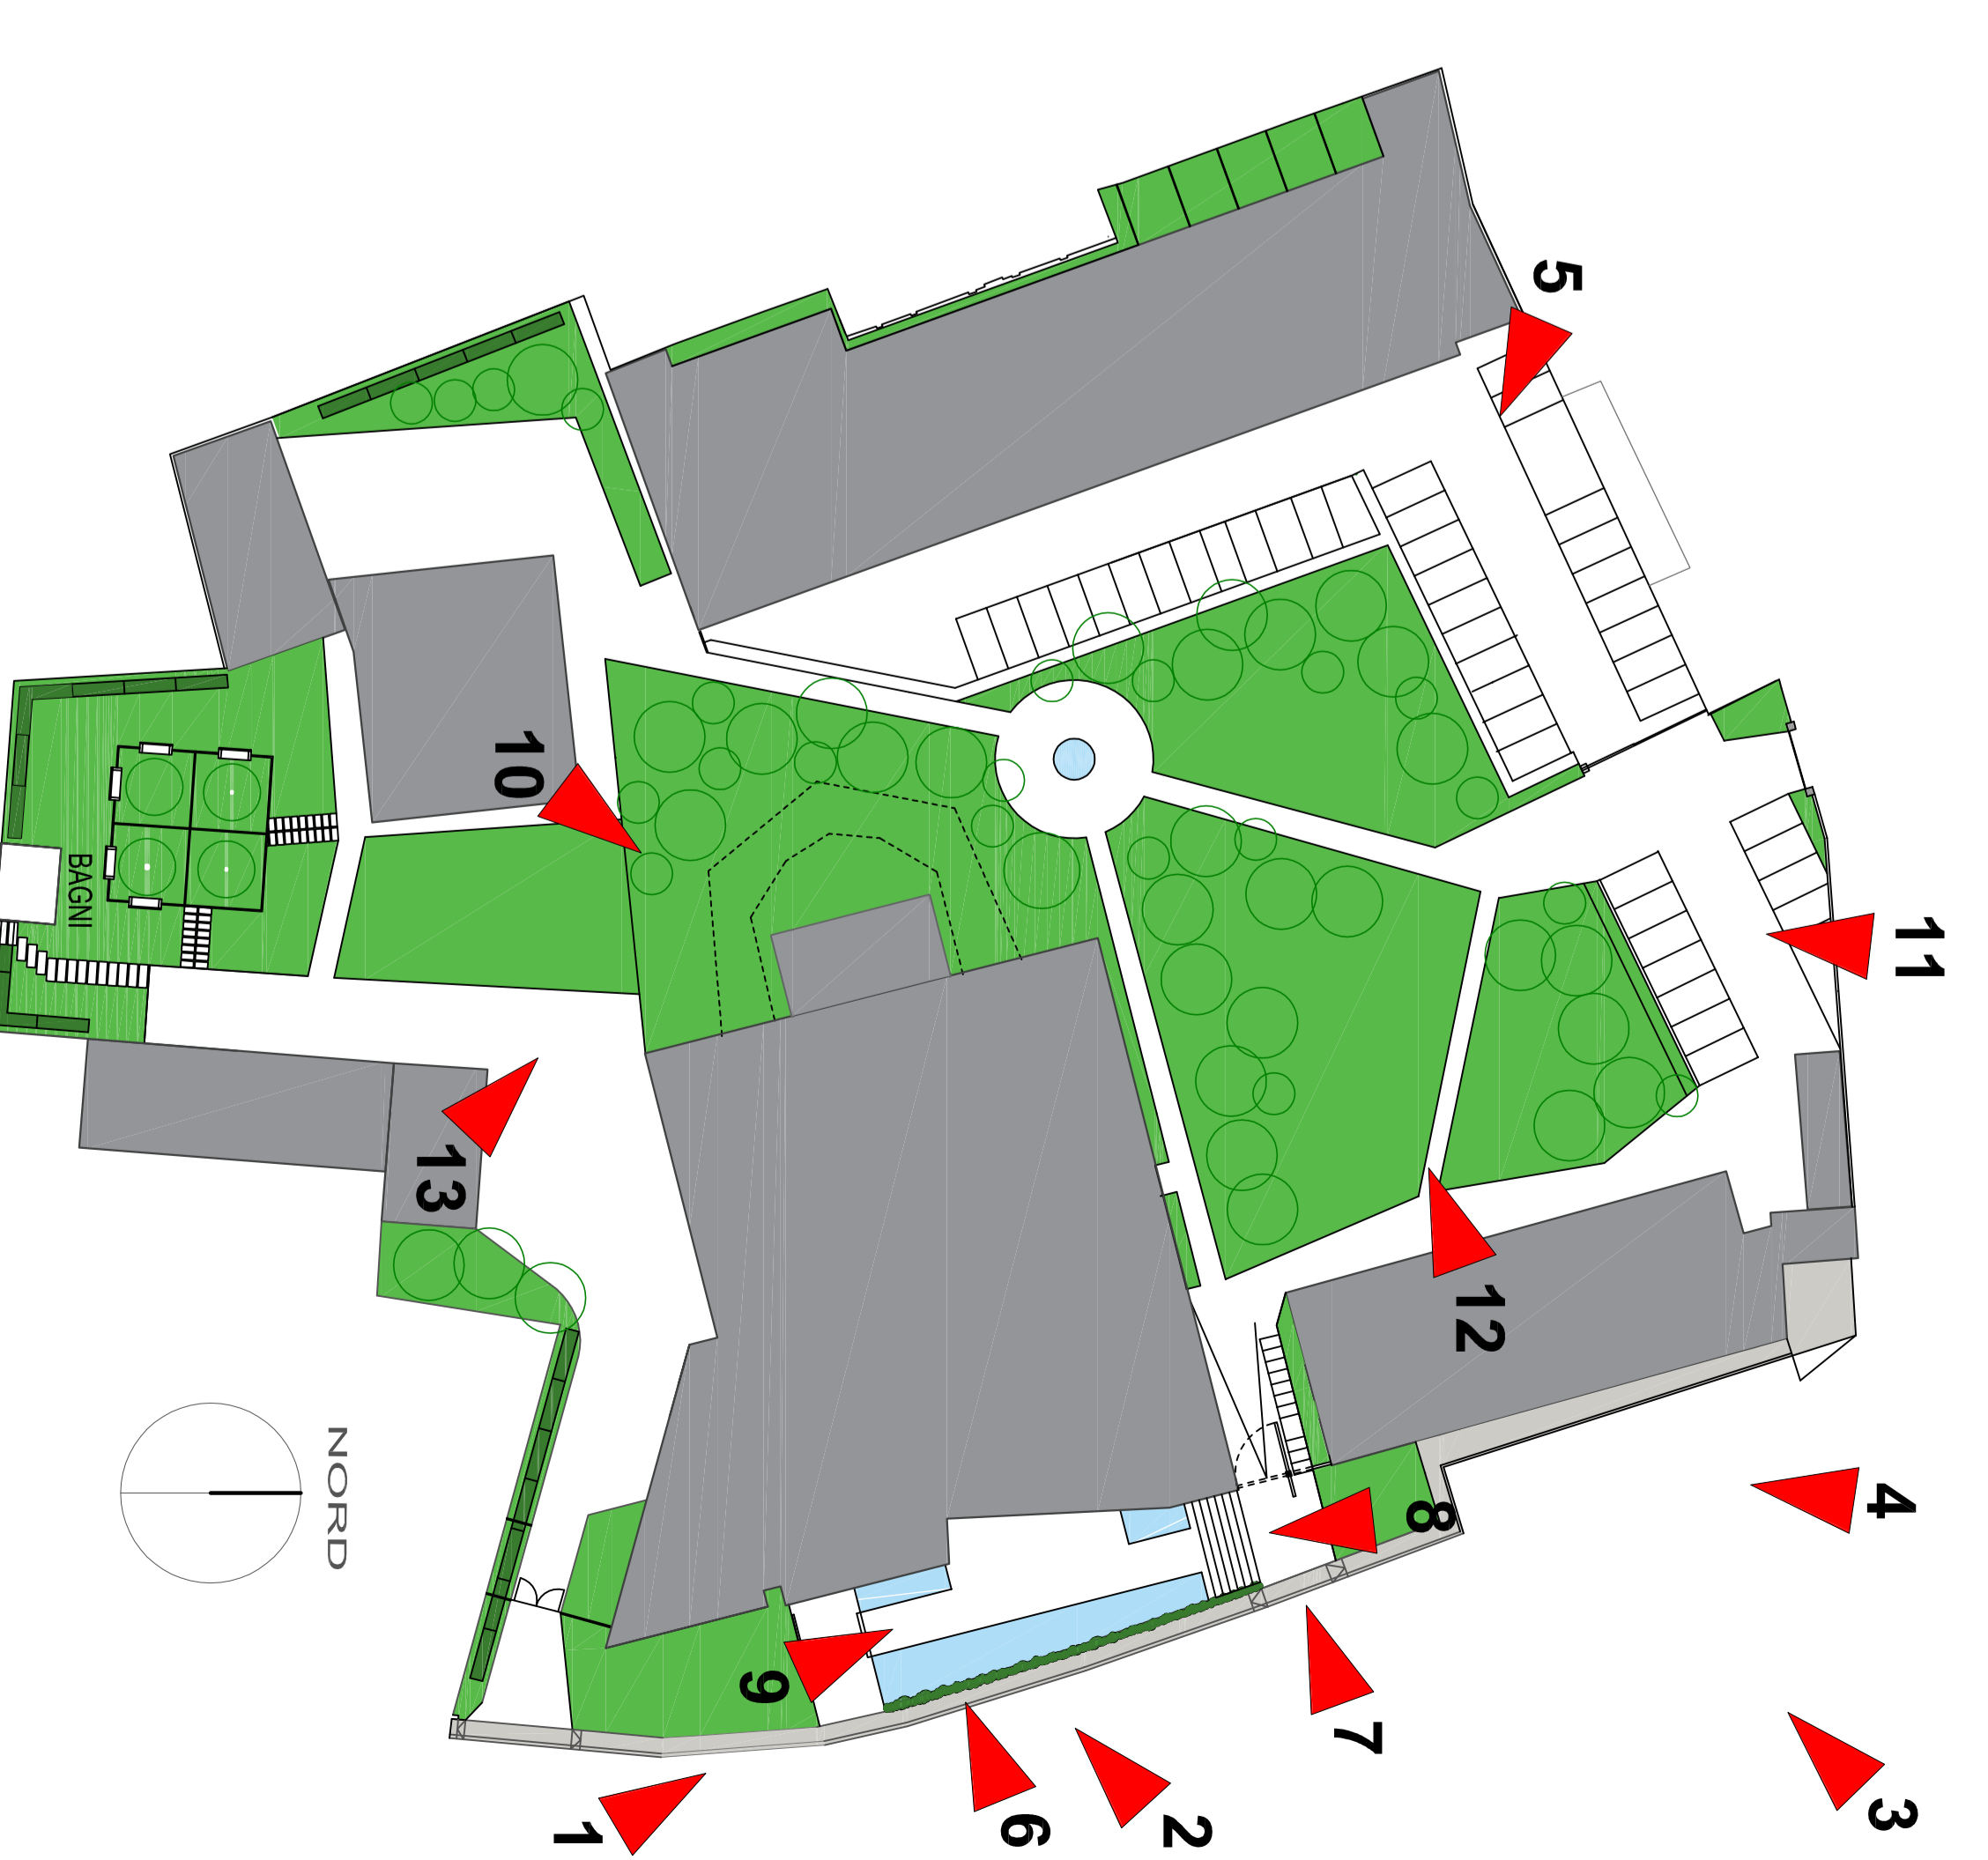

PROGETTO  
**COMPTON PAZ**  
 Pianificazione attuativa dell'area "ex Comater"  
 Fiera Catena - Mantova

COMITITANTE  
**MABRO S.r.l.**  
 via Soderini Reali n°12 - Mantova



REGIONE LOMBARDA  
 PROVINCIA DI MANTOVA  
 COMUNE DI MANTOVA

CONTRATTO  
 Simulazioni fotografiche (render)

PROGETTAZIONE  
**ARCHITETTO PAOLO VINCENZI**  
 Corso Vittorio Emanuele II, 33 - 46100 Mantova  
 0376 23380 - p.vincenzi@pv.it

ELABORATO  
**19**

INCOMPLETO  
 Via Soderini  
 DATA EDIZIONE  
 05/05/2023  
 SCALA  
 1:500/1:2000

COMUNE PROVINCIA  
 Mantova Mantova  
 ELABORATO  
**19**