


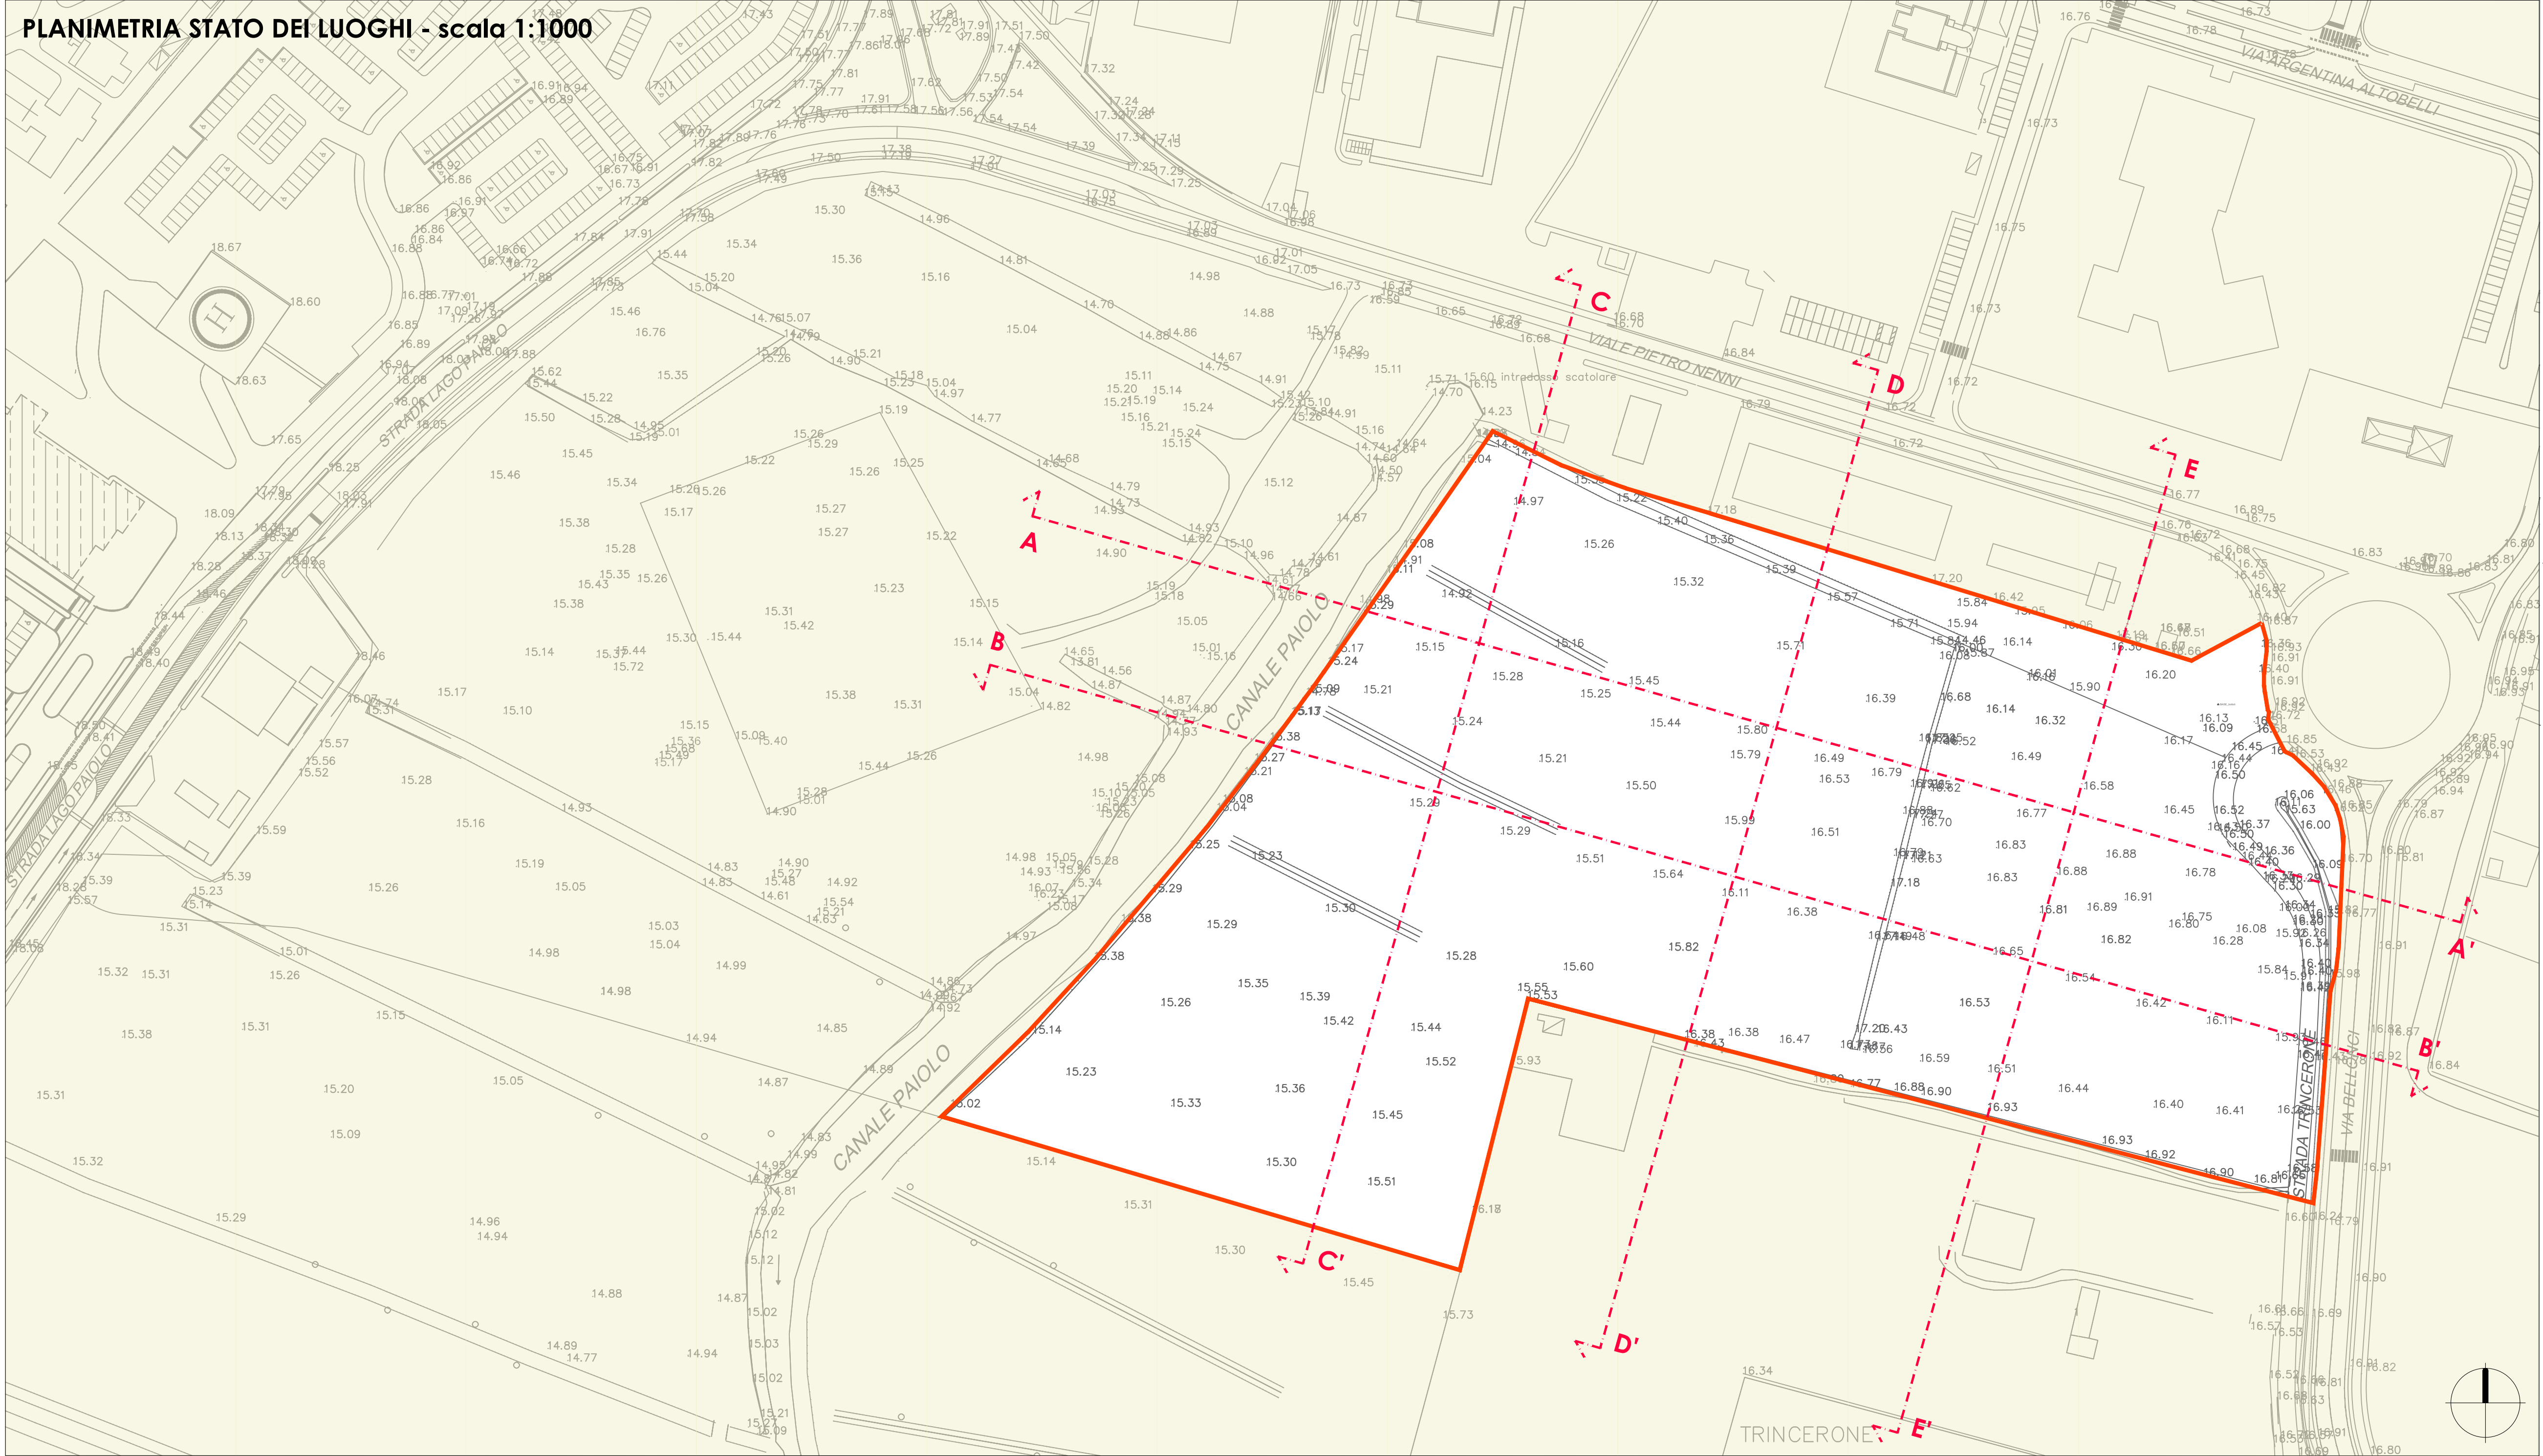
COMUNE DI MANTOVA
PROVINCIA DI MANTOVA

VARIANTE AL P.A. 3.6
"STRALCIO NUOVO OSPEDALE"
IN VARIANTE AL PGT


Tavola 02c	Oggetto RILIEVO E SEZIONI DELLO STATO DEI LUOGHI	
Scala 1:1000	Committente Soc. IMPRENDO S.R.L.	
Data ottobre 2024	Aggiornamenti novembre 2024	Progettista Arch. Alfredo Pasquetto
Note: STUDIO ARCHITETTURA L.O.A. S.R.L. Via Don Gregorio Segala, 55/A - 37139 Verona Tel. 0458905106 - Mail: alfredopasquetto@studioloa.it		

LEGENDA


 perimetro del PA 3.6 "Stralcio Nuovo Ospedale"




SEZIONE AA'

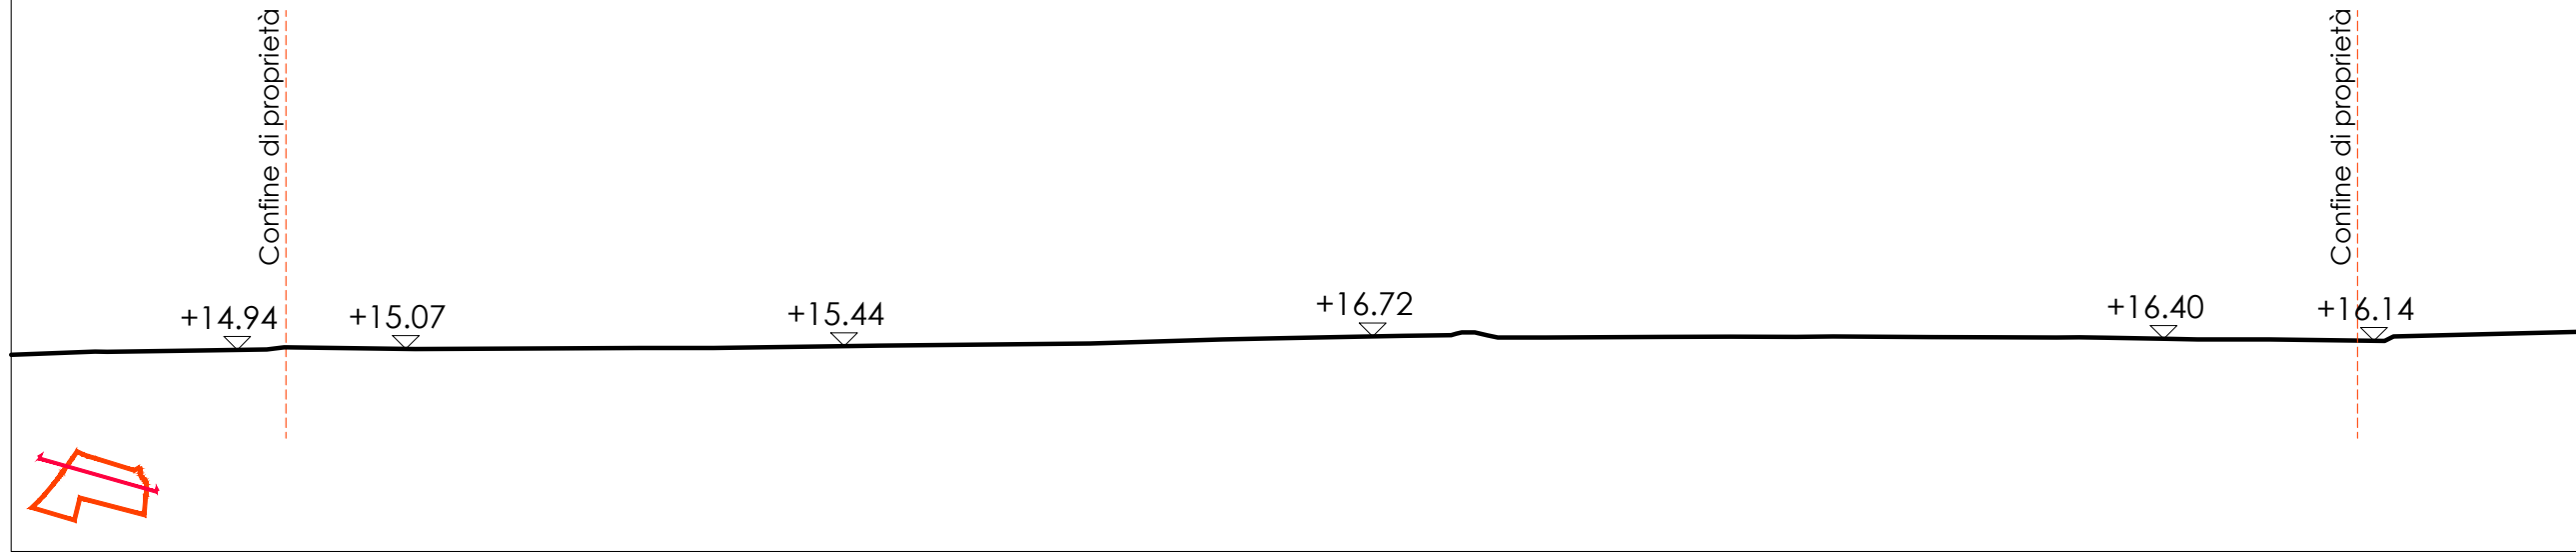


SEZIONE CC'

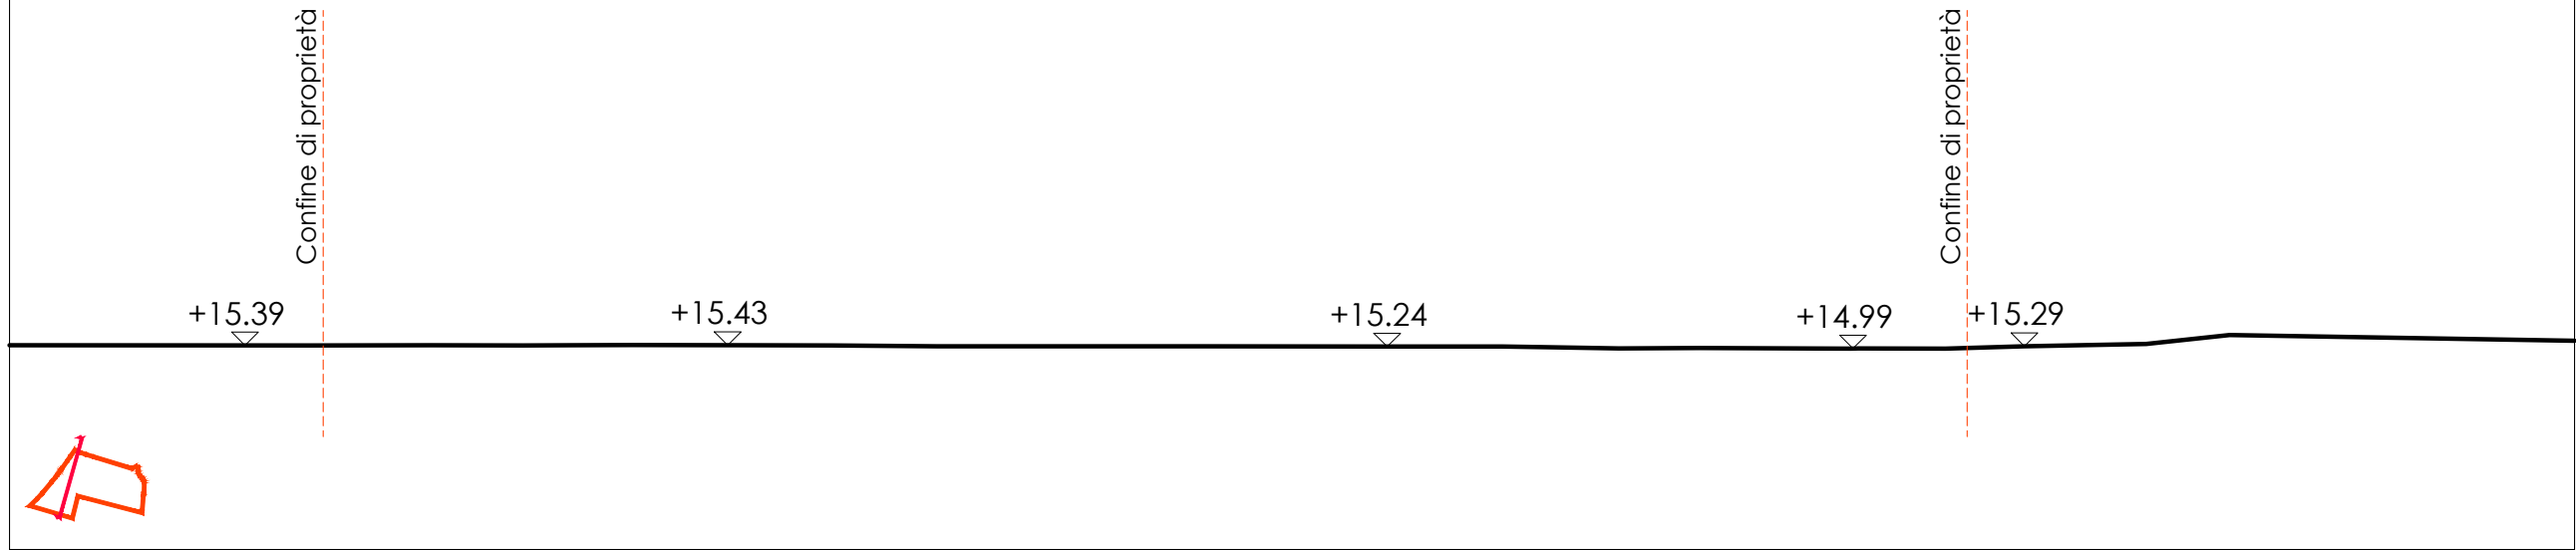

SEZIONE BB'

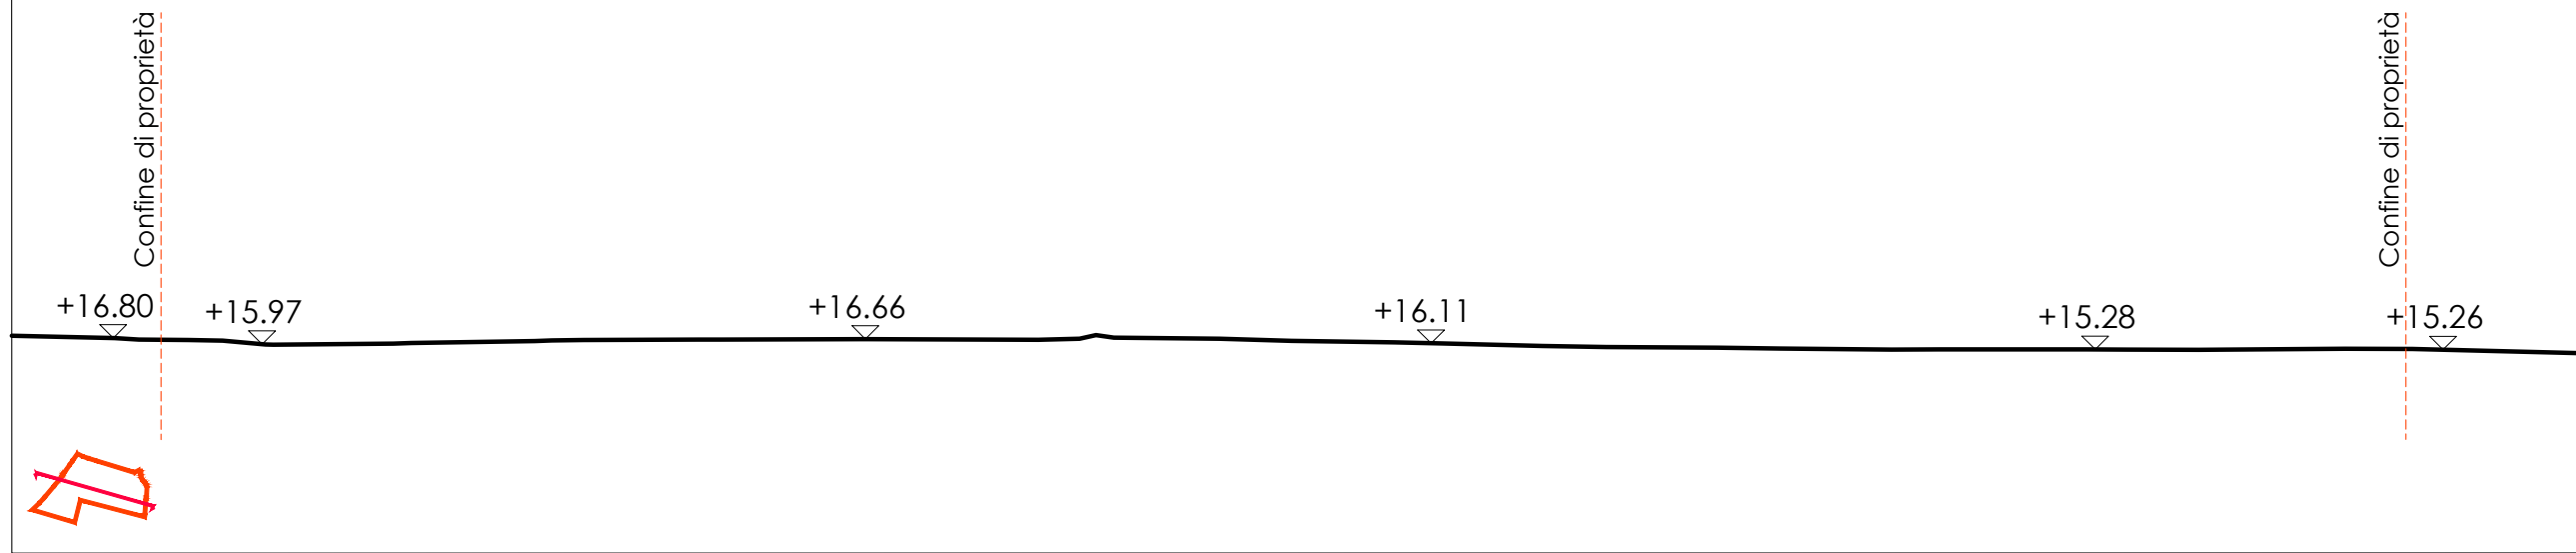

SEZIONE DD'

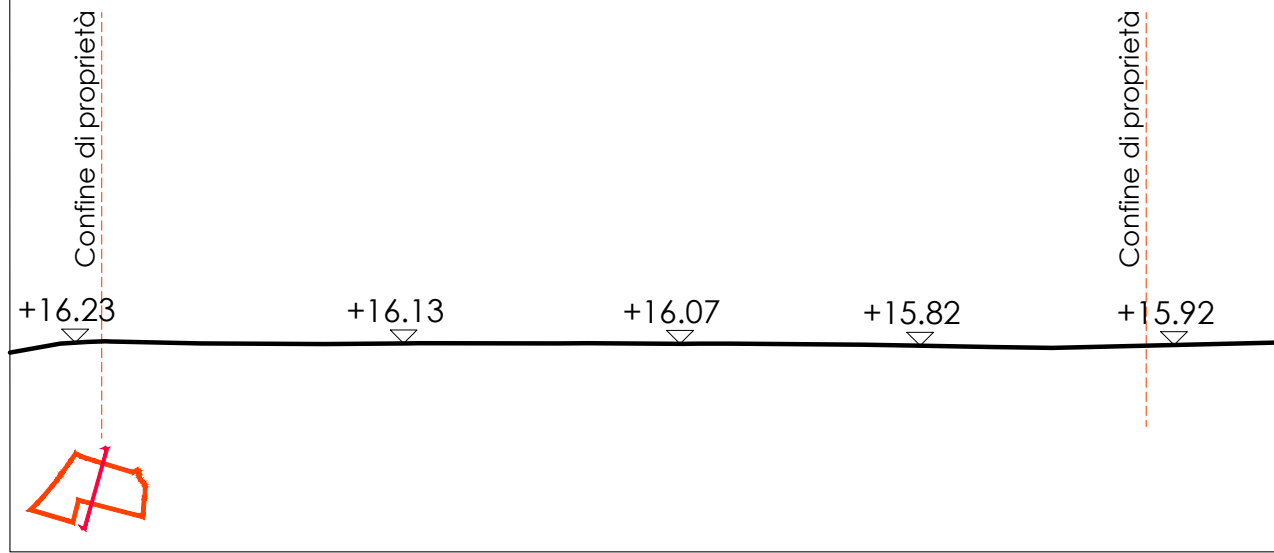

SEZIONE EE'

