

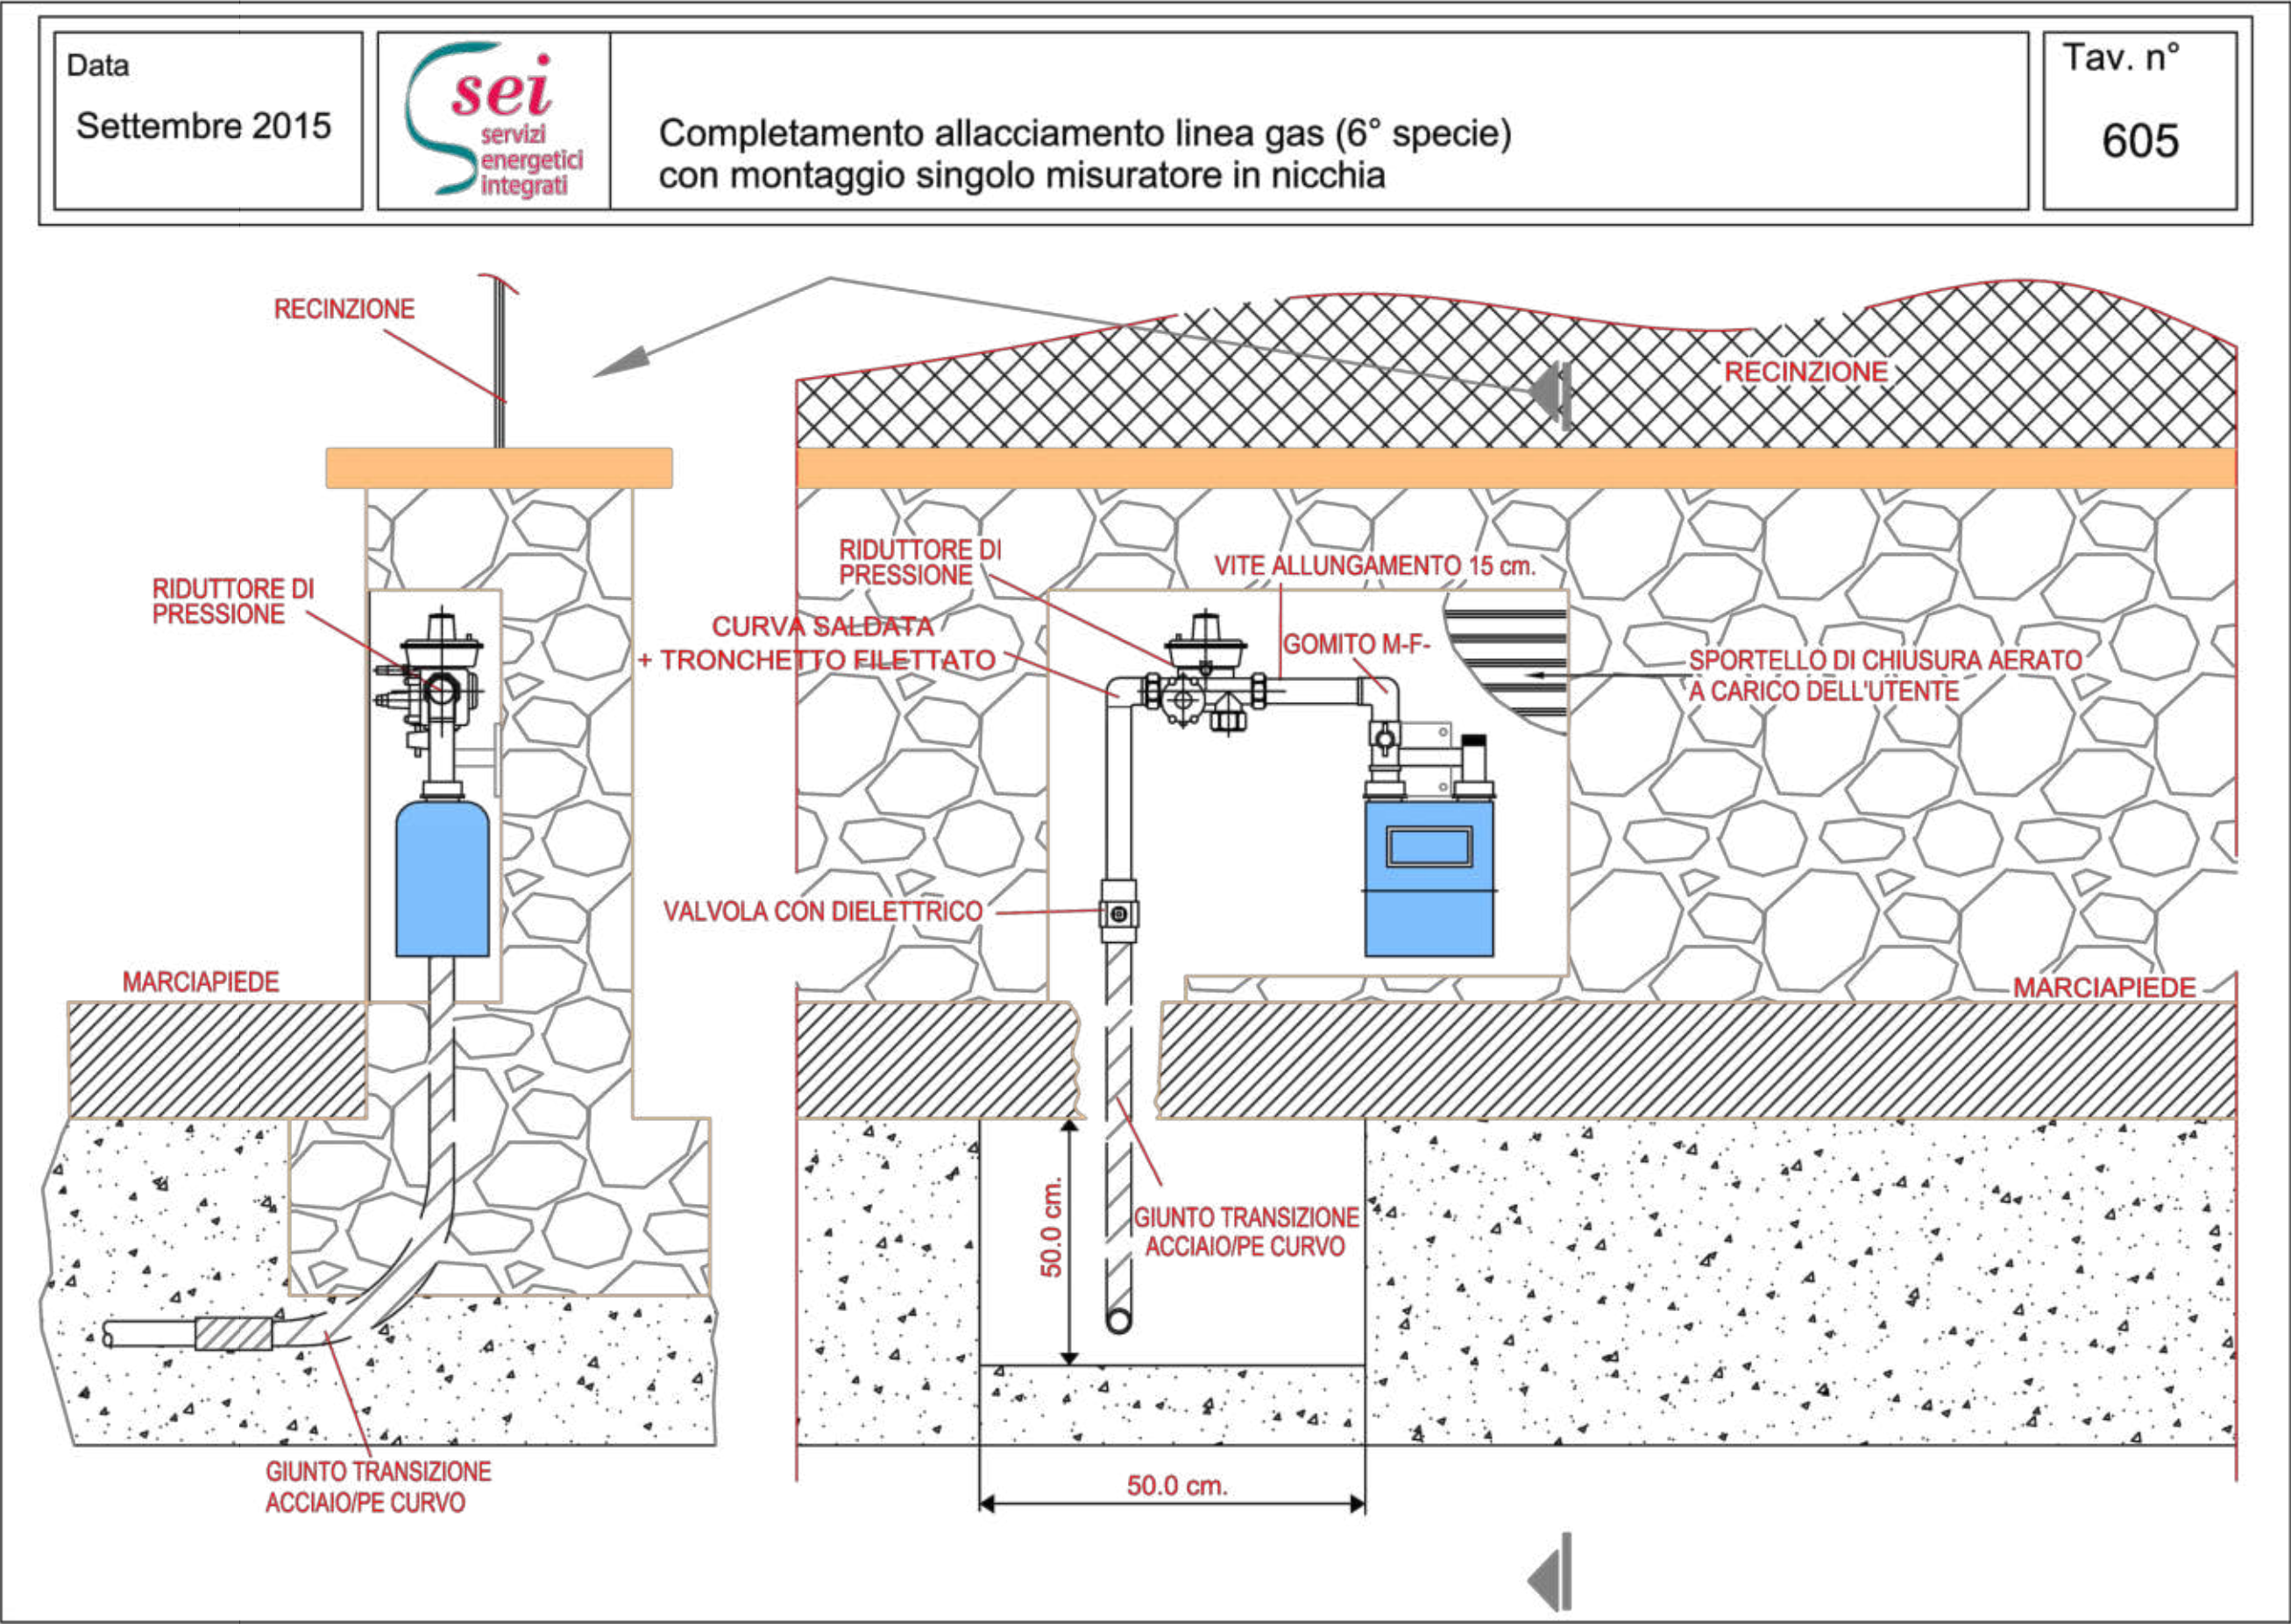


PARTICOLARI PER LA COSTRUZIONE DEGLI ALLACCIAMENTI D'UTENZA

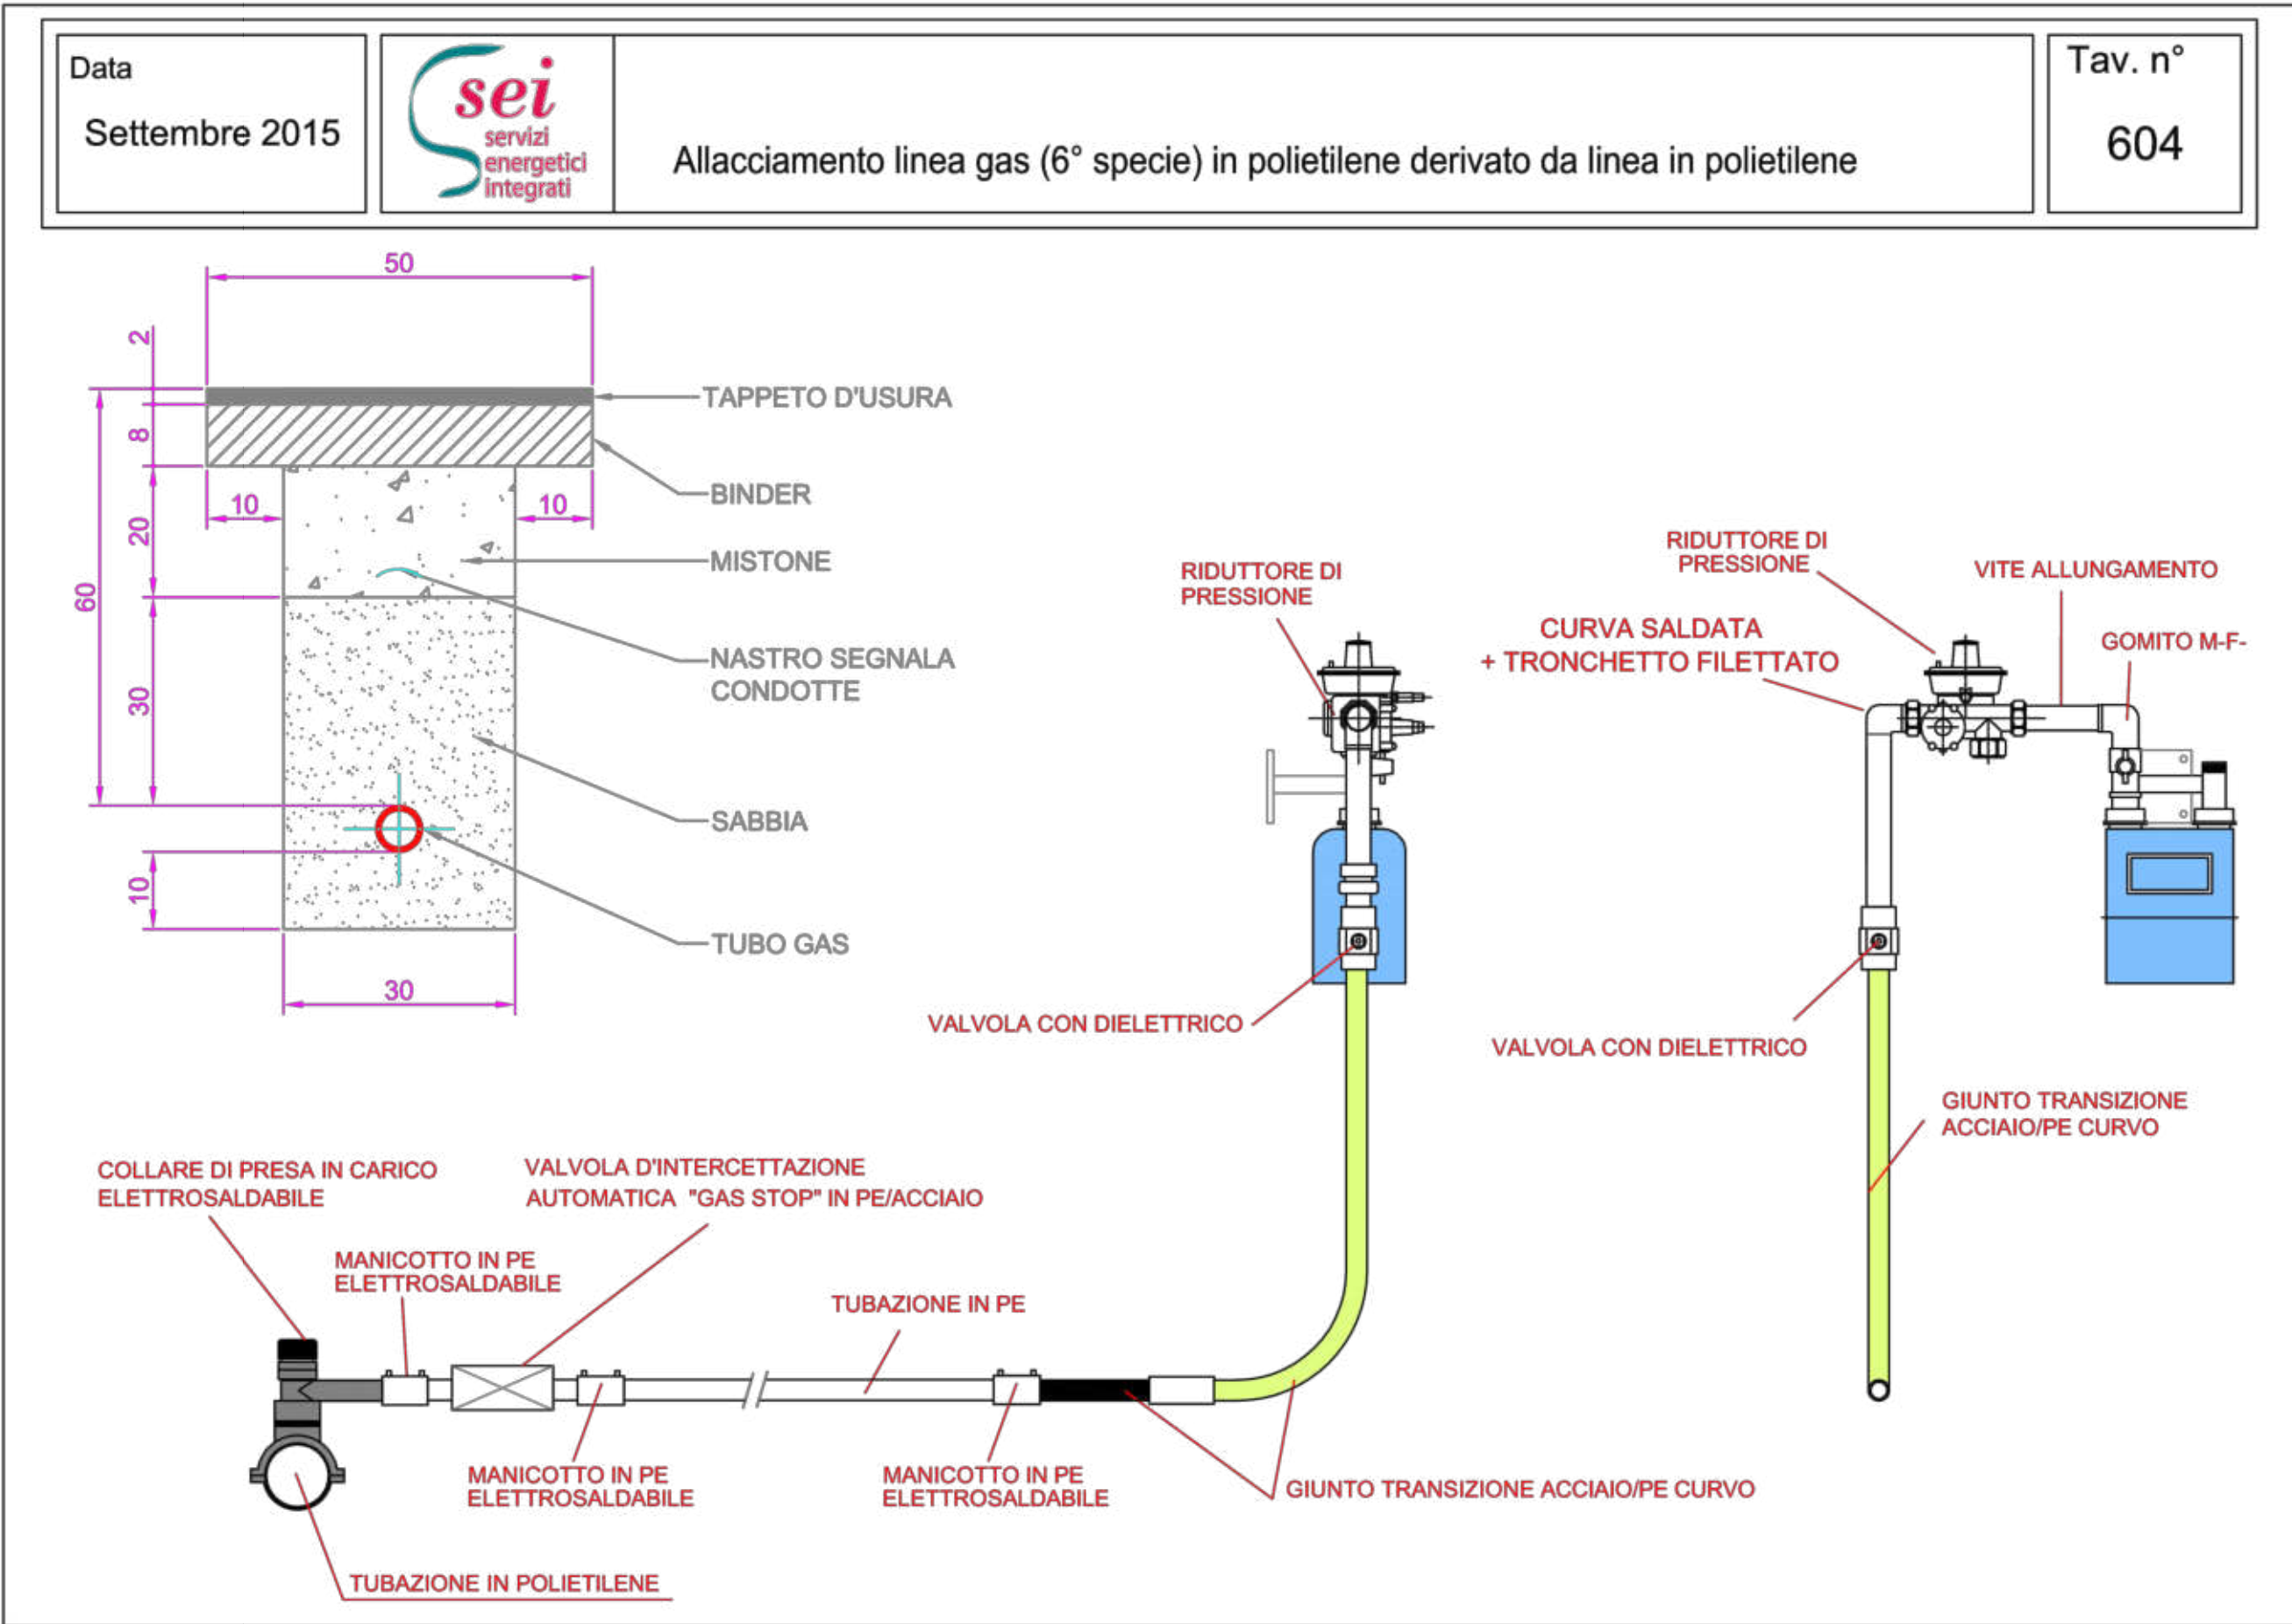

La rappresentazione schematica delle utenze oggetto del presente elaborato è propedeutica allo sviluppo del Progetto esecutivo e di analisi e confronto con l'ente gestore. Il progetto esecutivo sarà assoggettato a specifico Permesso di Costruire e verrà preventivamente concordato con l'ente gestore della rete assumendone le specifiche tecniche vigenti o richieste.

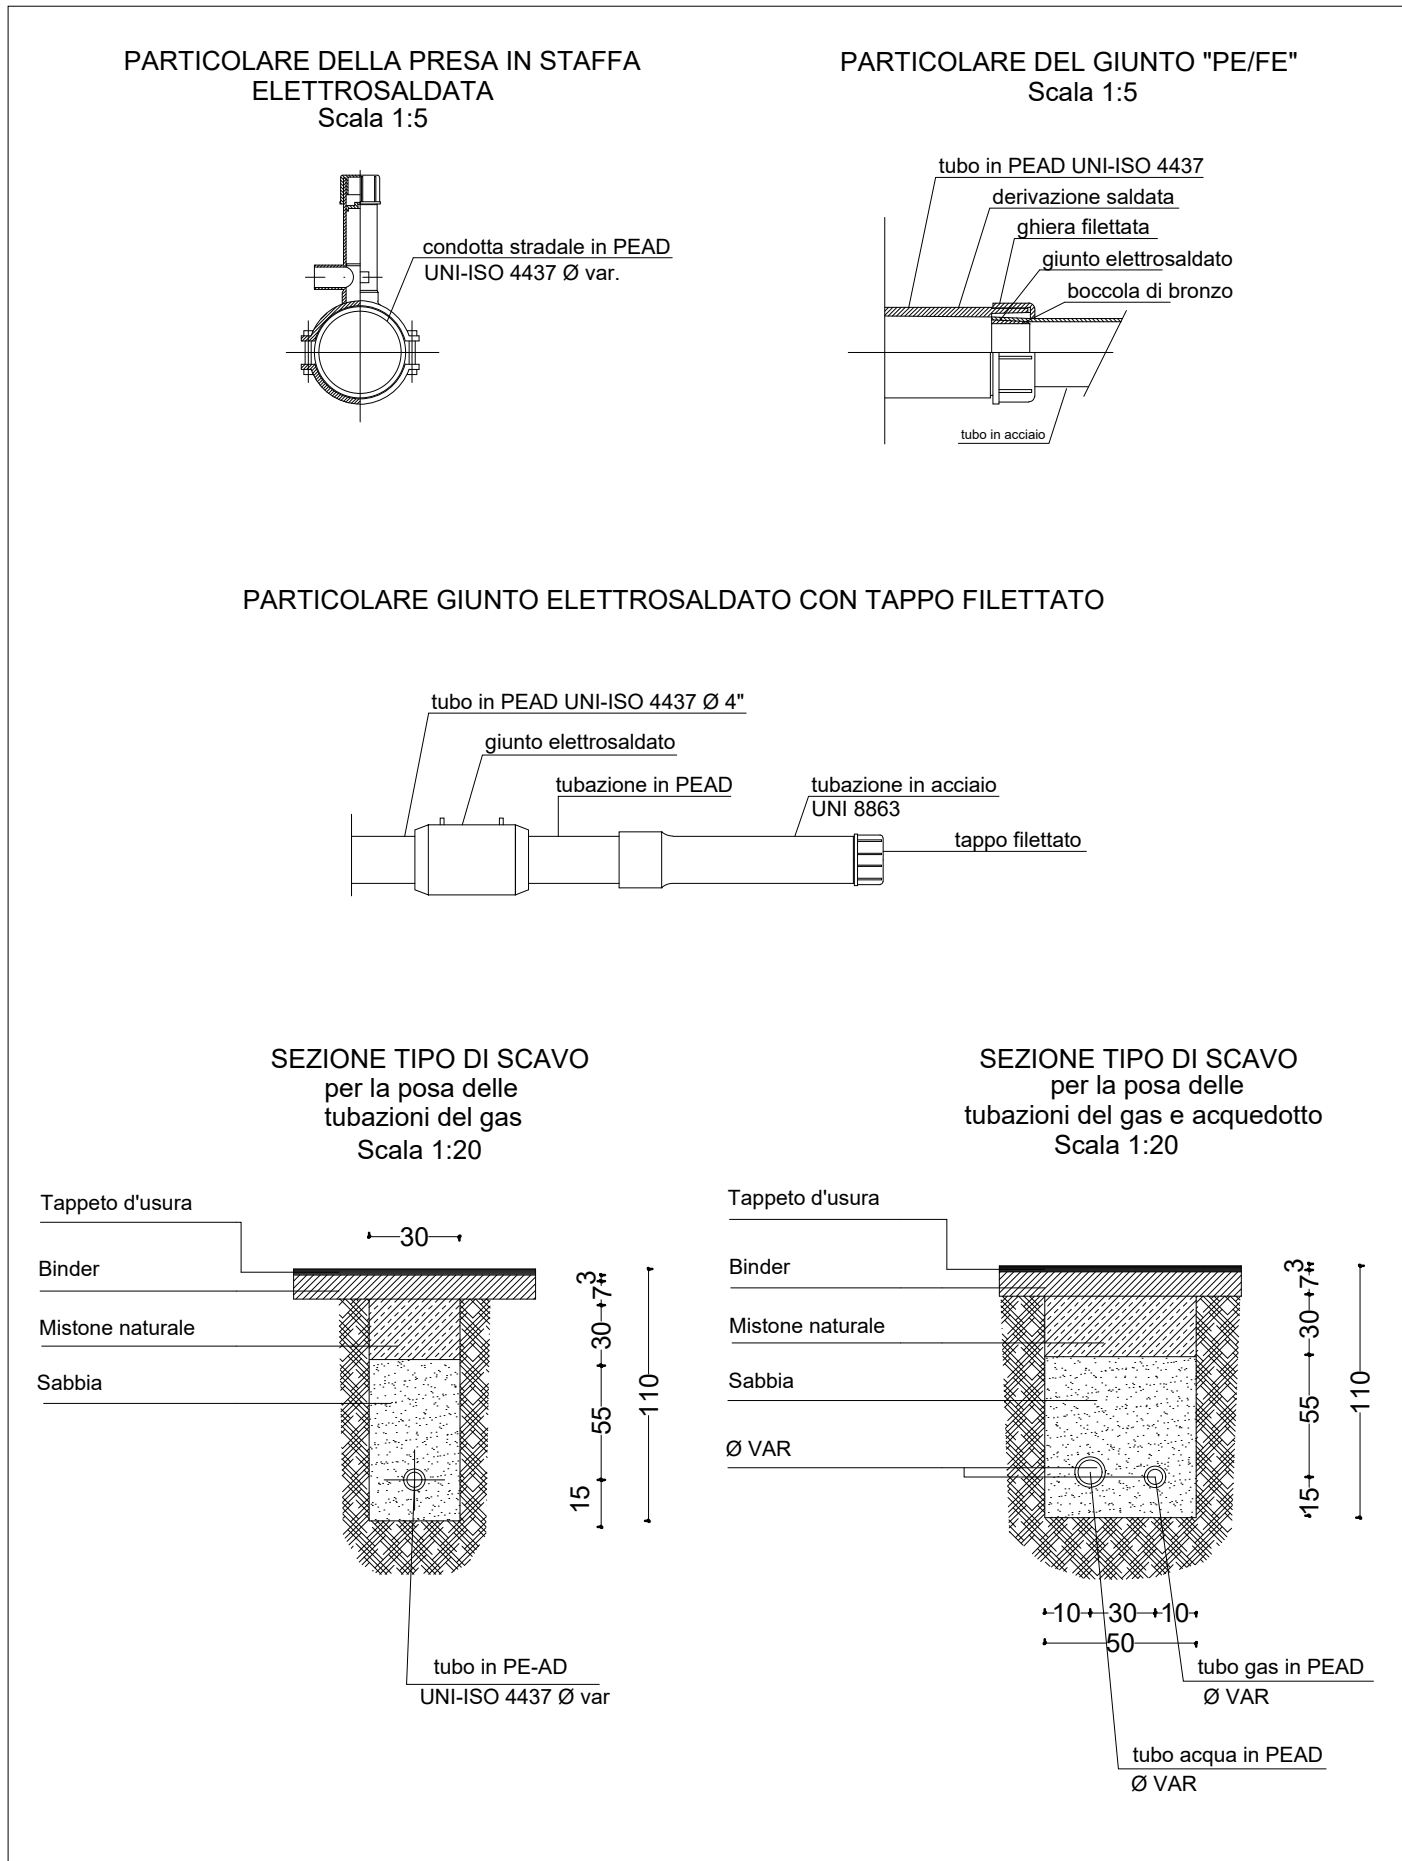

COMUNE DI MANTOVA

PROVINCIA DI MANTOVA

VARIANTE AL P.A. 3.6

"STRALCIO NUOVO OSPEDALE"

IN VARIANTE AL PGT

Tavola	Oggetto	
16 b	MANUFATTI TIPO DELLA RETE DI DISTRIBUZIONE DEL GAS METANO	
Scala	Committente	
	Soc. IMPRENDO S.R.L.	
Data	Aggiornamenti	Progettista
Ottobre 2024	Novembre 2024	Arch. Alfredo Pasquetto

Note:

STUDIO ARCHITETTURA L.O.A. S.R.L.

Via Don Gregorio Segala, 55/A - 37139 Verona tel. 0458905106 - Mail: alfredopasquetto@studioloa.it