




COMPLESSO ILLUMINANTE CON ARMATURA STRADALE TIPO WOW DELLA DITTA IGUZZINI -
ESEMPIO DI APPLICAZIONE




COMPLESSO ILLUMINANTE CON ARMATURA STRADALE TIPO WOW DELLA DITTA IGUZZINI -
ESEMPIO DI APPLICAZIONE

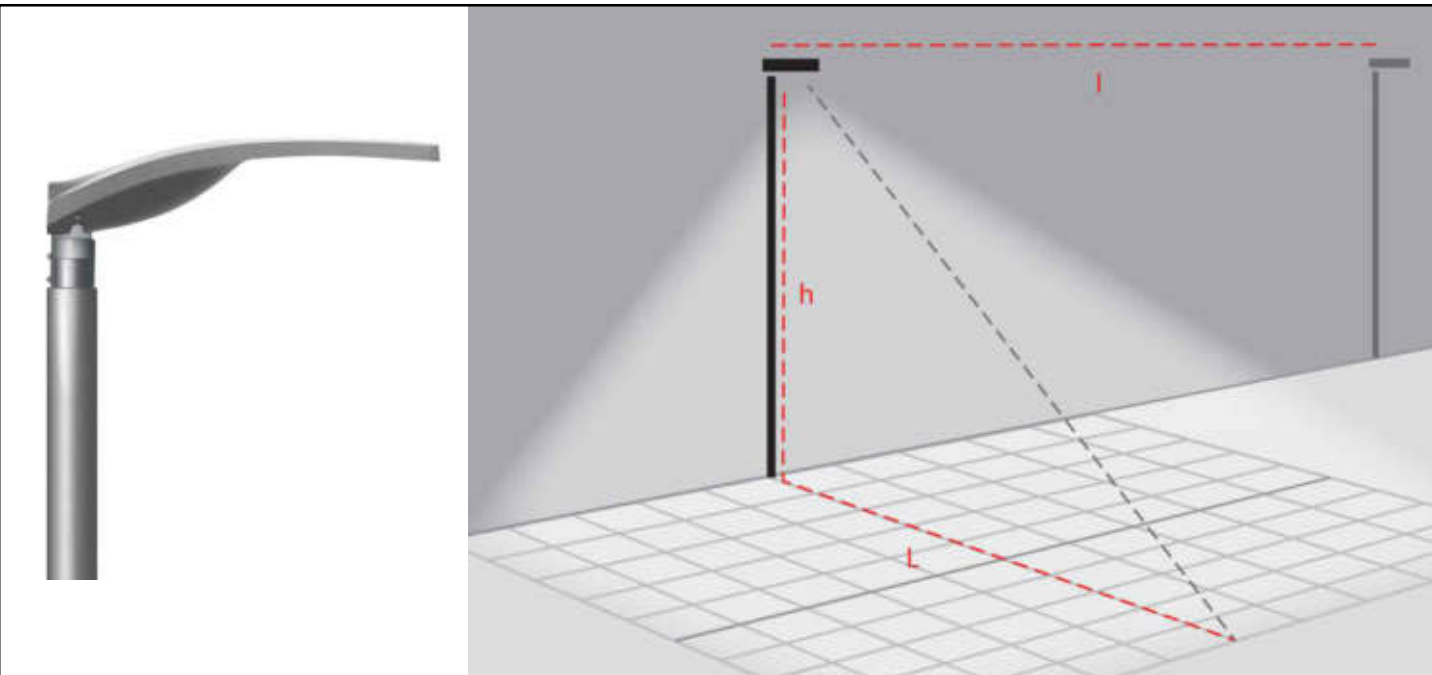

COMPLESSO ILLUMINANTE CON ARMATURA STRADALE TIPO WOW DELLA DITTA IGUZZINI -
DETTAGLIO E SCHEMA DELLE DISTRIBUZIONI LUMINOSE

COMPLESSO ILLUMINANTE CON ARMATURA STRADALE TIPO WOW DELLA
DITTA IGUZZINI O EQUIVALENTE TIPO STRADE E PARCHEGGI - SCALA 1:25

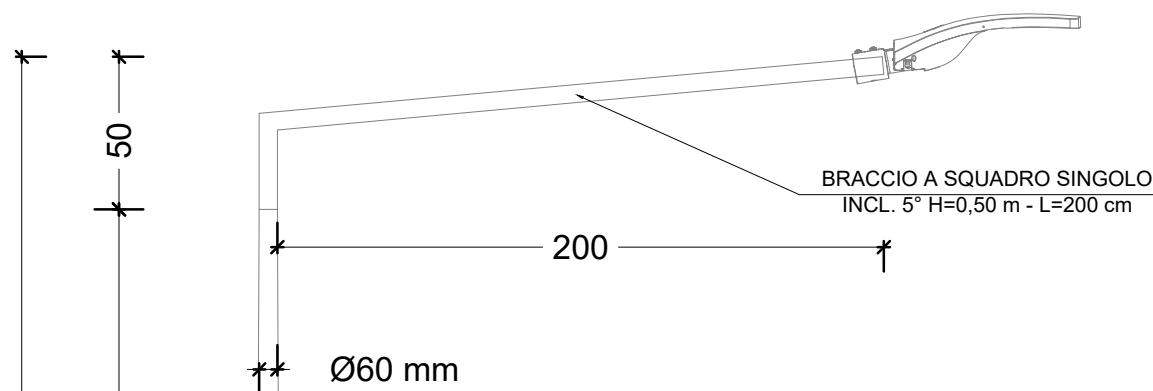

PALO CONICO IN ACCIAIO-ZINCATO DIRITTO
H F.T.=900 cm, H TOT.=980 cm,
DIAM.=138/60 mm, SPESSORE 4 mm

h=950 cm f.t.

h=900 cm f.t.

MORSETTIERA DI DERIVAZIONE IN CLASSE II

COLLEGAMENTO MORSETTIERA DI DERIVAZIONE -
ARMATURA STRADALE IN CAVO TIPO FG70R 0,6/1kV
SEZ.4x1,5 mmq

GUAINA TERMORESTRINGENTE

COLLETTI IN CALCESTRUZZO A RASO

RIEMPIMENTO CON SABBIA COSTIPATA

CHIUSINO IN GHISA CARRABILE C250 40x40

TUBO IN PEAD Ø90

TUBO IN PEAD Ø125

TUBAZIONE DI COLLEGAMENTO
AL FORO DI INFIALLAGGIO DEL PALO
DIAM.50 mm

POZZETTO DI DERIVAZIONE 40x40x80 cm

FORO PER SCARICO ACQUE PIOVANE

LETTO DI POSA IN SABBIA

Ø138 mm

Ø270 mm

115

80

100

115

70

90

50

30

40

115

70

90

50

30

40

115

70

90

50