

La rappresentazione schematica delle utenze oggetto del presente elaborato è propedeutica allo sviluppo del Progetto esecutivo e di analisi e confronto con l'ente gestore.  
Il progetto esecutivo sarà assoggettato a specifico Permesso di Costruire e verrà preventivamente concordato con l'ente gestore della rete assumendone le specifiche tecniche vigenti o richieste.

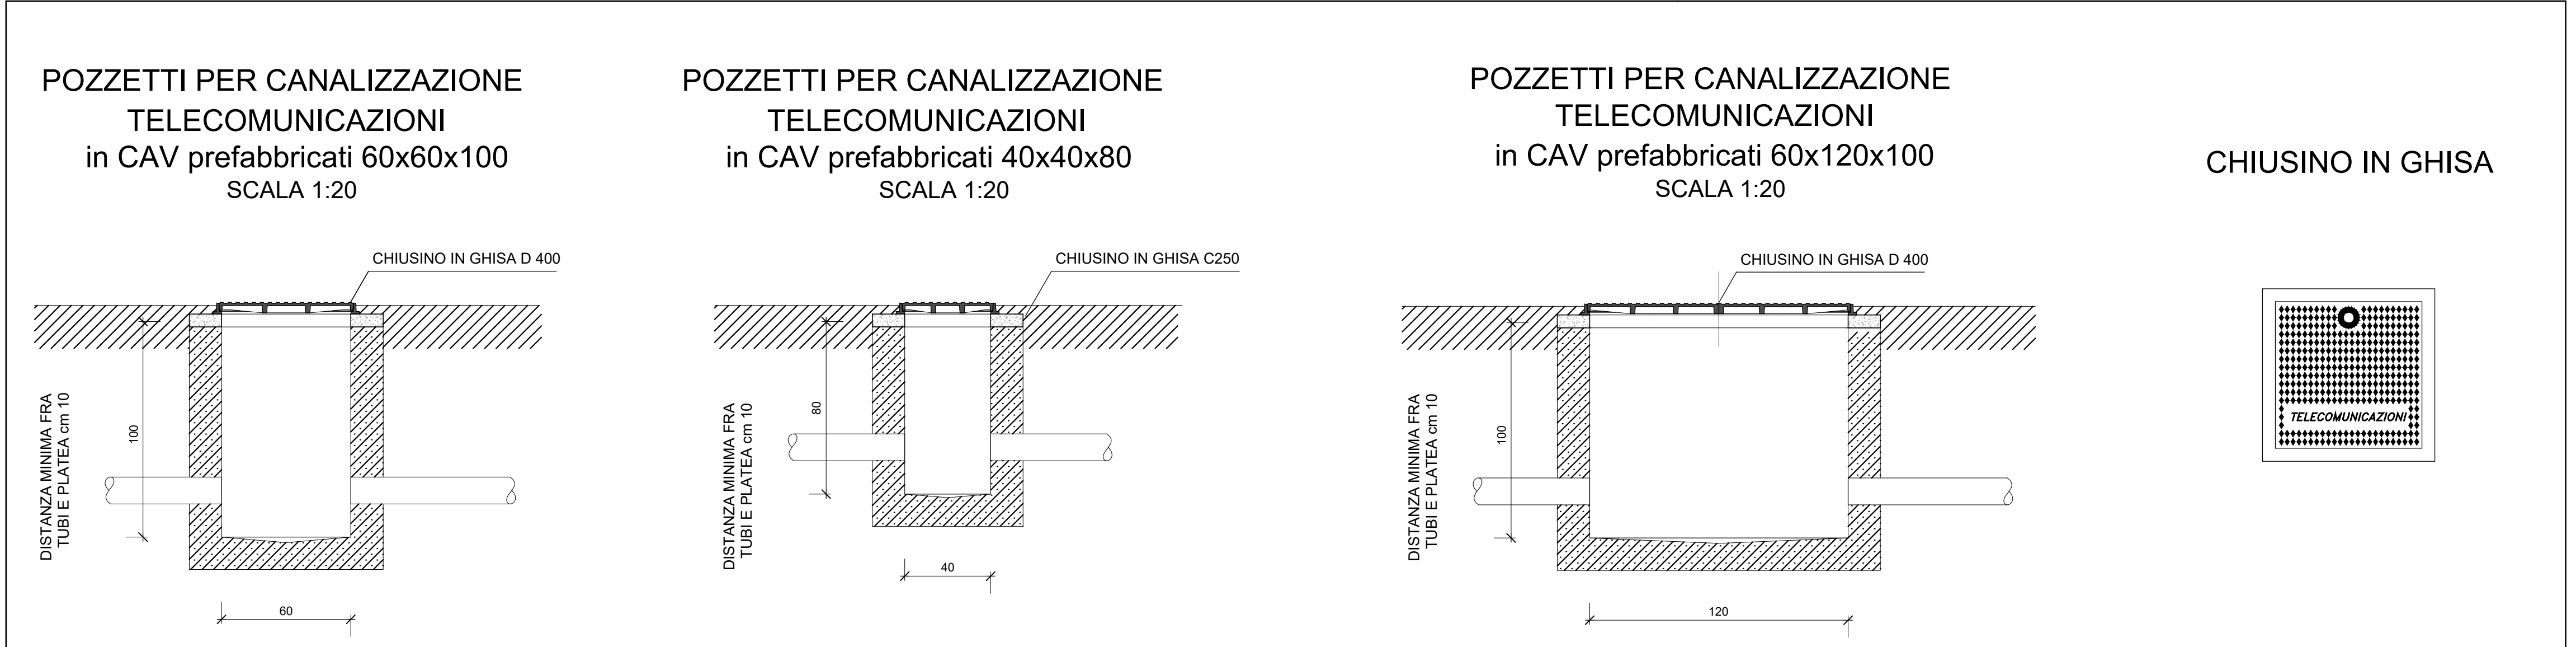


Tavola	Oggetto	
18 b	MANUFATTI TIPO DELLA RETE DI TELECOMUNICAZIONE	
Scala	Committente	
	Soc. IMPRENDO S.R.L.	
Data	Aggiornamenti	Progettista
Ottobre 2024	Novembre 2024	Arch. Alfredo Paschetto
Note:		
STUDIO ARCHITETTURA L.O.A. S.R.L.		
Via Don Gregorio Segala, 55/A - 37139 Verona tel. 0458905106 - Mail: alfredopaschetto@studioloa.it		