LEGENDA

- PERIMETRO LOTTIZZAZIONE
- SUPERFICIE FONDIARIA
- TUBAZIONI RETE RACCOLTA ACQUE METEORICHE
- POZZETTO D'ISPEZIONE IN CLS dim. 120x120 cm CON CHIUSINO CIECO IN GHISA
- POZZETTO D'ISPEZIONE IN CLS dim. 120x120 cm CON GRIGLIA IN GHISA
- CADITOIA
- BACINO D'INVASO PER LA LAMINAZIONE DELLE ACQUE METEORICHE
- TUBAZIONI RETE RACCOLTA ACQUE REFLUE PVC CLASSE SN8
- POZZETTO D'ISPEZIONE IN CLS CON GUARNIZIONI DI TENUTA CON CHIUSINO CIECO IN GHISA

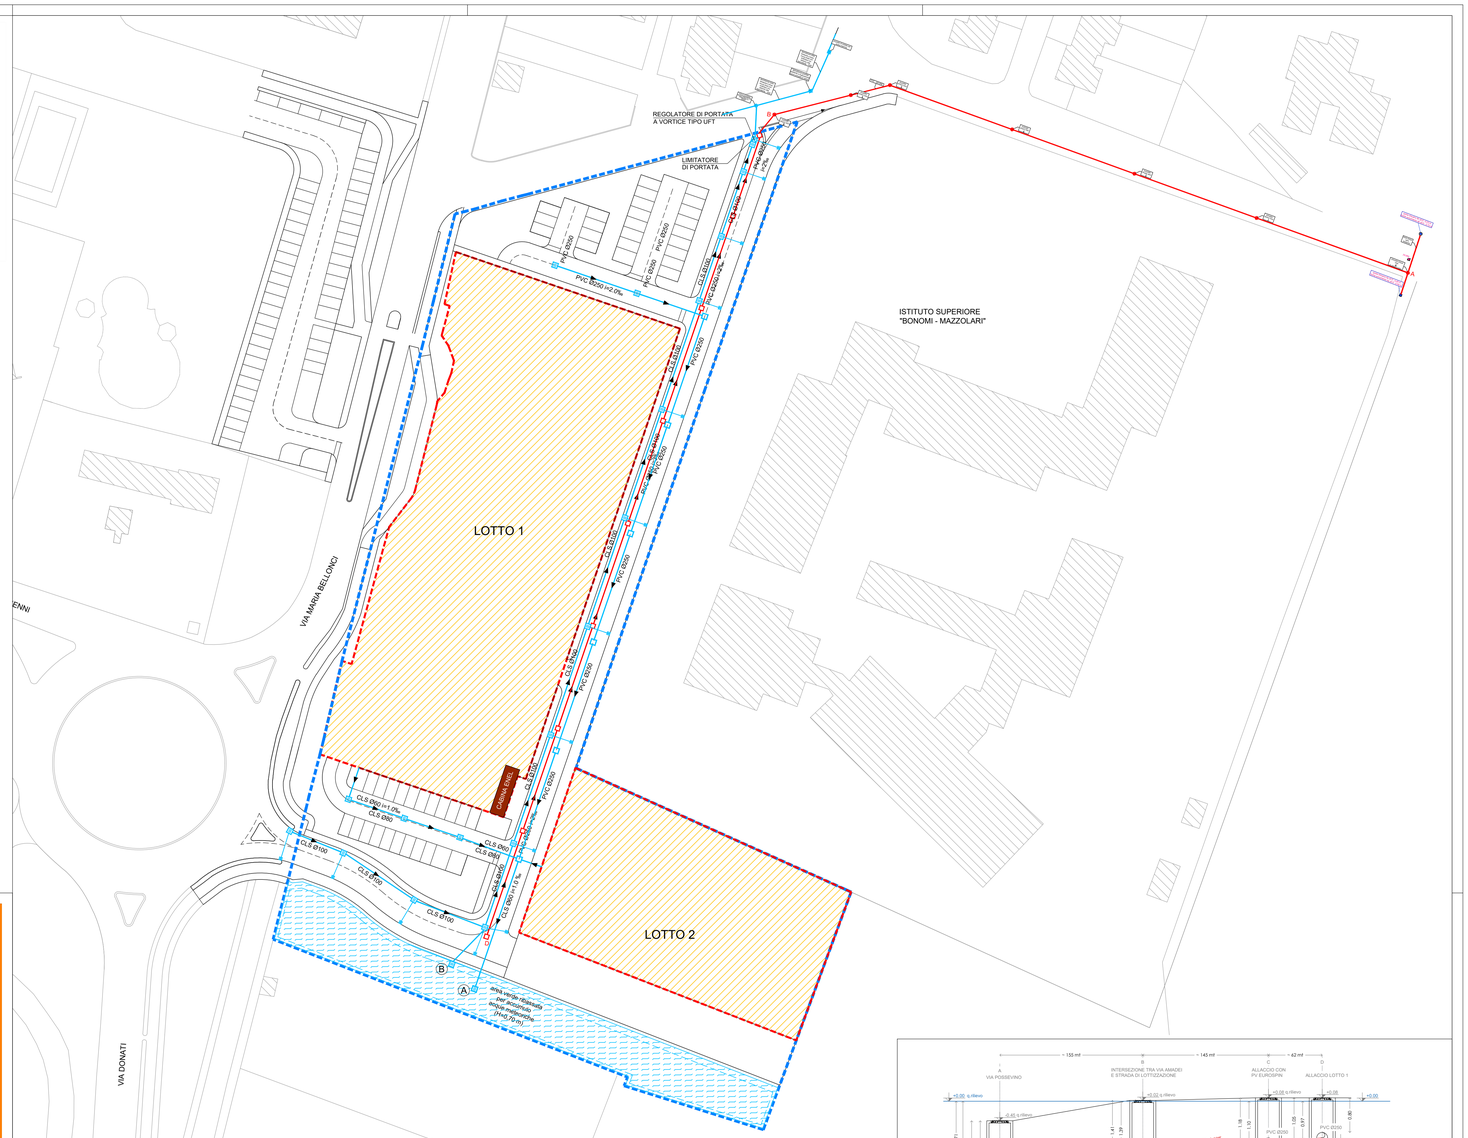

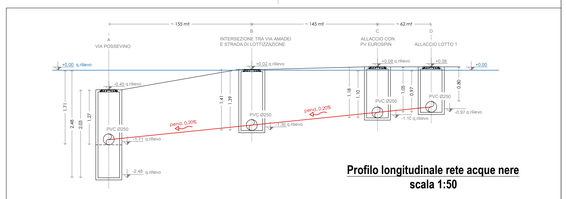

Profilo longitudinale rete acque nere
scala 1:50

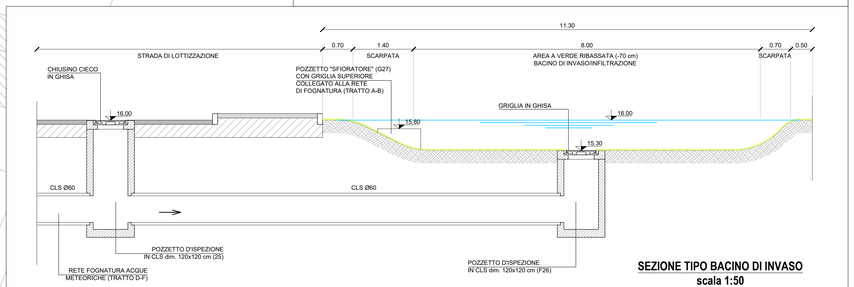

SEZIONE TIPO BACINO DI INVASO
scala 1:50

REGIONE LOMBARDIA

PROVINCIA DI MANTOVA

COMUNE DI MANTOVA

GIAN ANDREA VIRGILI
VRGGND61D10E897P

C/O MANTOVA (MN) - VIA DONATI, 2

LOVATO LILIANA
LVTLLN43M45E897H

MANTOVA (MN) - VIA ANTONIO POSSEVINO 11

CUNOCI ISABELLA
CNCSLL70L64E897L

CUNOCI MICHELE
CNCMHL65T28A470F

MANTOVA (MN) - VIA BOSCHETTI, 4

Piano di lottizzazione "ATR.1 Te Brunetti-I° stralcio" approvato il 22/04/2020 con DGC 85/2020

VERIFICA N.1

N° TAVOLA

A.10.I

Scala

1:500

OPERE DI URBANIZZAZIONE

RETE RACCOLTA ACQUE METEORICHE E ACQUE REFLUE COMPRESI TRATTI IN VIA AMADEI

Timbro

PROGETTISTI
ARCH. LUCIANO PASTORIO
VIA REINA N. 28 - 46013 CANNETO S/O (MN)
c/o TEL. 0376 222683 - FAX 0376 322505
E-MAIL: arch.pastorio@libero.it

Emissione	Data
Progetto	Dicembre 2024