
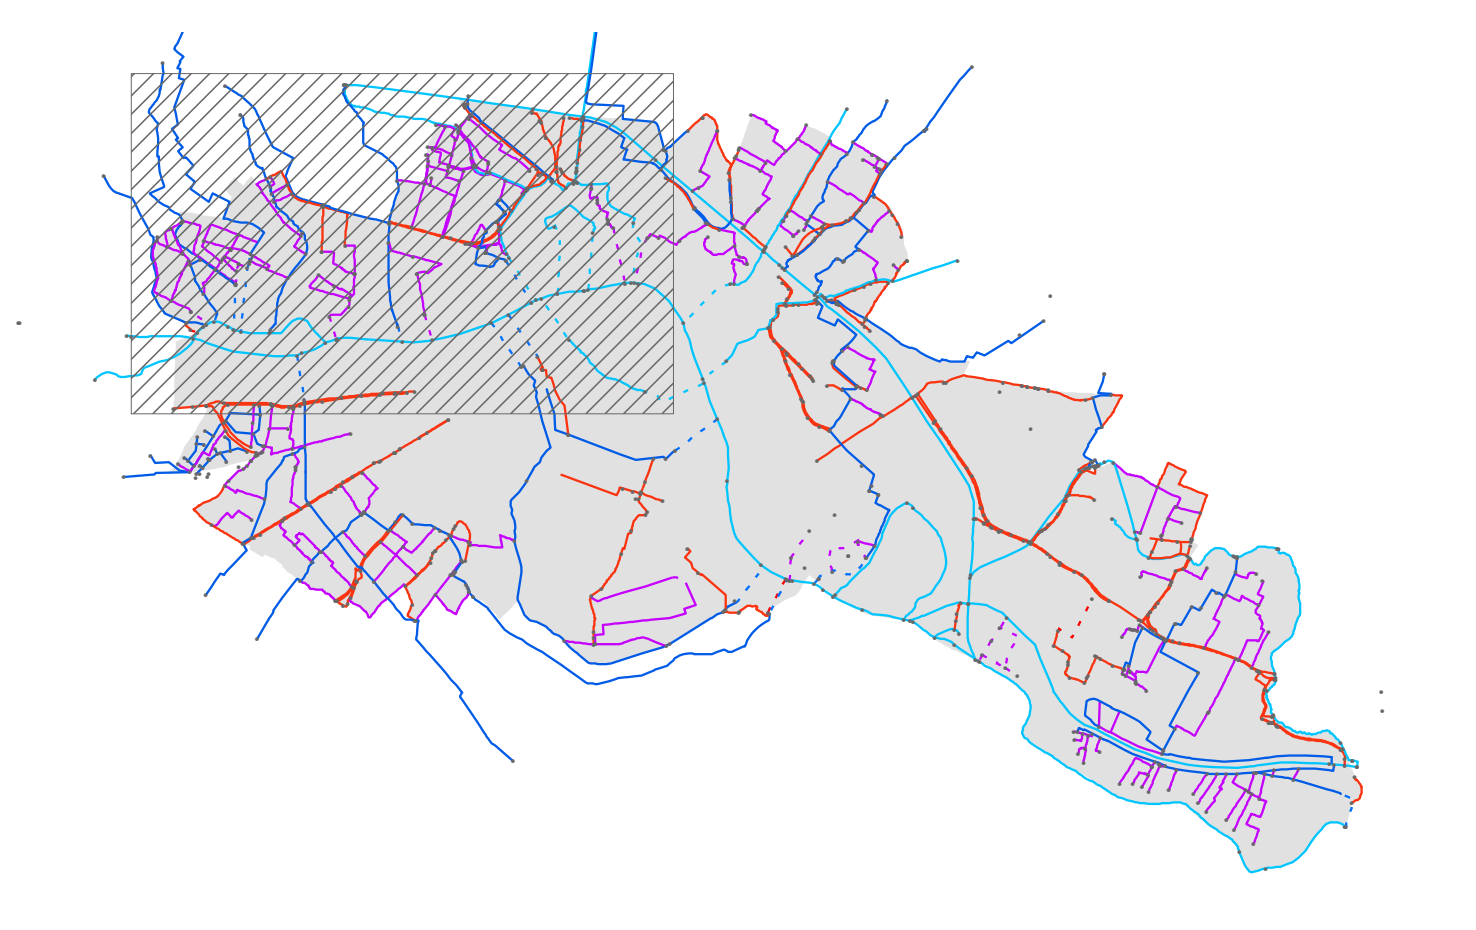


- LEGENDA**
- Reticolo idrico principale, consortile e minore**
- Reticolo idrico principale: corsi d'acqua di competenza di Regione Lombardia
 - Reticolo idrico consortile: corsi d'acqua di competenza del Consorzio di Bonifica
 - Reticolo idrico minore: corsi d'acqua di competenza del Comune di Mantova
 - Argine
- Reticolo idrico in sottopasso**
- Principale (incluso gestione AIPO)
 - Consortile (incluso mantenuto dal gestore reti di scarico)
 - Consortile in pressione
 - Minore comunale (incluso fognatura)
 - Minore privato
- Fasce di rispetto in materia di polizia idraulica**
- Fascia a salvaguardia 4m
 - Fascia ad alto grado di tutela fuori golena 10m
 - Fascia ad alto grado di tutela in area golena
 - Fascia di tutela paesaggistico-ambientale 20m (Laghi/Mincio150m)
- Confine comunale

NR PROVA	NOME	RETICOLO	COMPETENZA	GESTIONE MANUTENZIONE
01	NAVIGLIO DI GOTTIO	Consortile	Consorzio di bonifica	Consorzio di bonifica Terzoli del Mincio
02	RAFFANA	Consortile	Consorzio di bonifica	Consorzio di bonifica Terzoli del Mincio
03	RE DI CORNANO	Consortile	Consorzio di bonifica	Consorzio di bonifica Terzoli del Mincio
04	GUERRERA DI CANFARLONE	Consortile	Consorzio di bonifica	Consorzio di bonifica Terzoli del Mincio
05	LOGGINI DI SOAVE	Consortile	Consorzio di bonifica	Consorzio di bonifica Terzoli del Mincio
06	RICCIARDI	Consortile	Consorzio di bonifica	Consorzio di bonifica Terzoli del Mincio
07	PASCARELLO	Principale	Regione Lombardia	Consorzio di bonifica Terzoli del Mincio
08	BATELA	Consortile	Consorzio di bonifica	Consorzio di bonifica Terzoli del Mincio
09	GAMBARRA NUOVA	Consortile	Consorzio di bonifica	Consorzio di bonifica Terzoli del Mincio
10	AGNELLA	Principale	Regione Lombardia	Consorzio di bonifica Terzoli del Mincio
11	CORRENTINO	Principale	Regione Lombardia	Consorzio di bonifica Terzoli del Mincio
12	DIVERVO DI MINCIO	Principale	Regione Lombardia	AIPO
13	CESARE	Consortile	Consorzio di bonifica	Consorzio di bonifica Terzoli del Mincio
14/c	COLLE APERTO	Consortile	Consorzio di bonifica	Consorzio di bonifica Terzoli del Mincio
15	MINCIO	Principale	Regione Lombardia	AIPO
17	FOSGAMANA	Principale	Regione Lombardia	Consorzio di bonifica Terzoli del Mincio
18	"S" O'ZIBBI CASALE	Consortile	Consorzio di bonifica	Consorzio di bonifica Terzoli del Mincio
19	"S" O' DEI PADOLTI	Consortile	Consorzio di bonifica	Consorzio di bonifica Terzoli del Mincio
20	RIO DI MANTOVA	Principale	Regione Lombardia	Consorzio di bonifica Terzoli del Mincio
21	SAN GIORGIO	Principale	Regione Lombardia	Consorzio di bonifica Terzoli del Mincio
22	VECCHIO CAVO S. GIORGIO DESTRO	Consortile	Consorzio di bonifica	Consorzio di bonifica Terzoli del Mincio
23	VECCHIO CAVO S. GIORGIO SINISTRO	Consortile	Consorzio di bonifica	Consorzio di bonifica Terzoli del Mincio
24	DELLA POSTA	Consortile	Consorzio di bonifica	Consorzio di bonifica Terzoli del Mincio
25	FISSERO TARTARO CANALBIANCO	Principale	Regione Lombardia	AIPO
27	FORTUNA	Consortile	Consorzio di bonifica	Consorzio di bonifica Terzoli del Mincio
28	ACQUE ALTE	Principale	Regione Lombardia	Regione Lombardia
29	DERBASCO	Principale	Regione Lombardia	Consorzio di bonifica Terzoli del Mincio
31	DISPENSA DORI DI FORMIGGIA	Consortile	Consorzio di bonifica	Consorzio di bonifica Terzoli del Mincio
32	DISPENSA DORI DI FORMIGGIA (BRAND I)	Consortile	Consorzio di bonifica	Consorzio di bonifica Terzoli del Mincio
32	CAVALLETTI IN DESTRA DEL FISSERO TARTARO	Consortile	Consorzio di bonifica	Consorzio di bonifica Terzoli del Mincio
33	CAVALLETTI IN SINISTRA DEL FISSERO TARTARO	Consortile	Consorzio di bonifica	Consorzio di bonifica Terzoli del Mincio
34	MONTEBASSA	Consortile	Consorzio di bonifica	Consorzio di bonifica Terzoli del Mincio
35	ANGELI CERRE	Consortile	Consorzio di bonifica	Consorzio di bonifica Terzoli del Mincio
36	ANIRE	Consortile	Consorzio di bonifica	Consorzio di bonifica Terzoli del Mincio
37	PAOLO ALTO	Consortile	Consorzio di bonifica	Consorzio di bonifica Terzoli del Mincio
37/a	PAOLO ALTO	Consortile	Consorzio di bonifica	Consorzio di bonifica Terzoli del Mincio
38	MAGISTRALE	Consortile	Gestore reti di scarico	Gestore reti di scarico
38/a	MAGISTRALE (v.le Risorgimento-Atene)	Consortile	Gestore reti di scarico	Gestore reti di scarico
38/b	MAGISTRALE (v.le Conciliazione)	Consortile	Gestore reti di scarico	Gestore reti di scarico
39	DINAMAZIONE BOCCABUCCA	Consortile	Consorzio di bonifica	Consorzio di bonifica Terzoli del Mincio

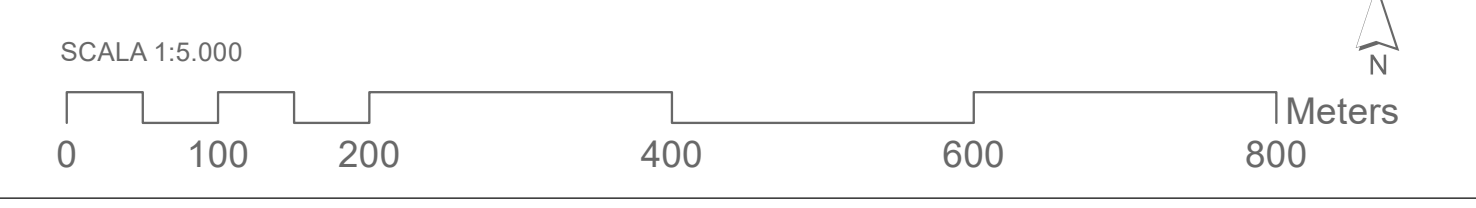

1	APRILE 2025	SETTIMA DIMENSIONE	Redatto	Verificato	Riservato	Approvato
Rev.	Data	Descrizione				
<p>Studio di Ingegneria NABACINO ING. NICOLA Sede: Corso Umberto I, 75 - 46100 Mantova Tel. 0376-185493 - Fax 0376-199888 P.E.C. nicola.nabacino@ingegneria.it C.F. N8129260368-0692872 - P.IVA 01624670202 Abit. IN. IM. Sic. A. n° 981</p>			<input type="checkbox"/> STUDI <input type="checkbox"/> PRELIMINARE <input type="checkbox"/> DEFINITIVO <input type="checkbox"/> ESECUTIVO TECNICO INCARICATO Ing. Nicola Nabacino			
DOCUMENTO DI POLIZIA IDRAULICA						
UBICAZIONE: COMUNE DI MANTOVA						N° COMMESA
TITOLO DOCUMENTO: PLANIMETRIA DI INDIVIDUAZIONE DEL RETICOLO IDRICO MINORE DI COMPETENZA COMUNALE - Elaborato integrato a seguito di osservazione agli elaborati adottati con DCC n. 40/2024 -						SCALA: 1:5.000
FILE: UPGT_variani2020_vantale_michi@nabacino.it	N° DOCUMENTO: 3.1		REVISIONE			