



LEGENDA

Reticolo idrico principale, consortile e minore

- Reticolo idrico principale: corsi d'acqua di competenza di Regione Lombardia
- Reticolo idrico consortile: corsi d'acqua di competenza del Consorzio di Bonifica
- Reticolo idrico minore: corsi d'acqua di competenza del Comune di Mantova
- Argine

Reticolo idrico in sottopasso



- Principale (incluso gestione AIPO)
- Consortile (incluso mantenuto dal gestore reti di scarico)
- Consortile in pressione
- Minore comunale (incluso fognatura)
- Minore privato

Fasce di rispetto in materia di polizia idraulica

- Fascia a salvaguardia 4m
- Fascia ad alto grado di tutela fuori golena 10m
- Fascia ad alto grado di tutela in area golenale
- Fascia di tutela paesaggistico-ambientale 20m (Laghi/Mincio150m)

Confine comunale

NR. PROVA	NOME	RETIKOLLO	COMPETENZA	GESTIONE MANUTENZIONE
01	MANGIOLIO DI GOTTIO	Consorzio	Consorzio di bonifica	Consorzio di bonifica Terzoli del Mincio
02	RAFFANA	Consorzio	Consorzio di bonifica	Consorzio di bonifica Terzoli del Mincio
03	RE DI CORNANO	Consorzio	Consorzio di bonifica	Consorzio di bonifica Terzoli del Mincio
04	GUERRERA DI CANLURIONE	Consorzio	Consorzio di bonifica	Consorzio di bonifica Terzoli del Mincio
05	LOGGINI DI SOAVE	Consorzio	Consorzio di bonifica	Consorzio di bonifica Terzoli del Mincio
06	BICCHERIO	Consorzio	Consorzio di bonifica	Consorzio di bonifica Terzoli del Mincio
07	PARCARELLO	Principale	Regione Lombardia	Consorzio di bonifica Terzoli del Mincio
08	BATELA	Consorzio	Consorzio di bonifica	Consorzio di bonifica Terzoli del Mincio
09	BATELA DRAMAZIONE	Consorzio	Consorzio di bonifica	Consorzio di bonifica Terzoli del Mincio
10	AGNELLA	Principale	Regione Lombardia	Consorzio di bonifica Terzoli del Mincio
11	CORRENTINO	Principale	Regione Lombardia	Consorzio di bonifica Terzoli del Mincio
12	DIVERVO DI MINCIO	Principale	Regione Lombardia	AIPO
13	CESARE	Consorzio	Consorzio di bonifica	Consorzio di bonifica Terzoli del Mincio
14	COLLE APERTO	Consorzio	Consorzio di bonifica	Consorzio di bonifica Terzoli del Mincio
15	MINCIO	Principale	Regione Lombardia	AIPO
17	FOGGAMANA	Principale	Regione Lombardia	Consorzio di bonifica Terzoli del Mincio
18	"S" O' TONDI CASELLE	Consorzio	Consorzio di bonifica	Consorzio di bonifica Terzoli del Mincio
19	"S" O' DEI PADOLTI	Consorzio	Consorzio di bonifica	Consorzio di bonifica Terzoli del Mincio
20	RIO DI MANTOVA	Principale	Regione Lombardia	Consorzio di bonifica Terzoli del Mincio
21	SAN GIORGIO	Principale	Regione Lombardia	Consorzio di bonifica Terzoli del Mincio
22	VECCHIO CAVO S. GIORGIO DESTRO	Consorzio	Consorzio di bonifica	Consorzio di bonifica Terzoli del Mincio
23	VECCHIO CAVO S. GIORGIO SINISTRO	Consorzio	Consorzio di bonifica	Consorzio di bonifica Terzoli del Mincio
24	DELLA POSTA	Consorzio	Consorzio di bonifica	Consorzio di bonifica Terzoli del Mincio
25	FISSERO TARTARO CANALBIANCO	Principale	Regione Lombardia	AIPO
27	FORTUNA	Consorzio	Consorzio di bonifica	Consorzio di bonifica Terzoli del Mincio
28	ACQUE ALTE	Principale	Regione Lombardia	Regione Lombardia
29	DERVASCO	Principale	Regione Lombardia	Consorzio di bonifica Terzoli del Mincio
31	DISPENSA DORI DI FORMIGGIA	Consorzio	Consorzio di bonifica	Consorzio di bonifica Terzoli del Mincio
32	DISPENSA DORI DI FORMIGGIA (BRAD 2)	Consorzio	Consorzio di bonifica	Consorzio di bonifica Terzoli del Mincio
32	CAVALETTI IN DESTRA DEL FISSERO TARTARO	Consorzio	Consorzio di bonifica	Consorzio di bonifica Terzoli del Mincio
33	CAVALETTI IN SINISTRA DEL FISSERO TARTARO	Consorzio	Consorzio di bonifica	Consorzio di bonifica Terzoli del Mincio
34	MONTEMASA	Consorzio	Consorzio di bonifica	Consorzio di bonifica Terzoli del Mincio
35	ANGUILLERSE	Consorzio	Consorzio di bonifica	Consorzio di bonifica Terzoli del Mincio
36	ANIRE	Consorzio	Consorzio di bonifica	Consorzio di bonifica Terzoli del Mincio
37	PAOLO BASSO	Consorzio	Consorzio di bonifica	Consorzio di bonifica Terzoli del Mincio
37/a	PAOLO ALTO	Consorzio	Consorzio di bonifica	Consorzio di bonifica Terzoli del Mincio
38	MAGISTRALE	Consorzio	Gestore reti di scarico	Gestore reti di scarico
38/a	MAGISTRALE (v.le Risorgimento-Atene)	Consorzio	Gestore reti di scarico	Gestore reti di scarico
38/b	MAGISTRALE (v.le Conciliazione)	Consorzio	Gestore reti di scarico	Gestore reti di scarico
39	DINAMAZIONE BOCCABUICA	Consorzio	Consorzio di bonifica	Consorzio di bonifica Terzoli del Mincio

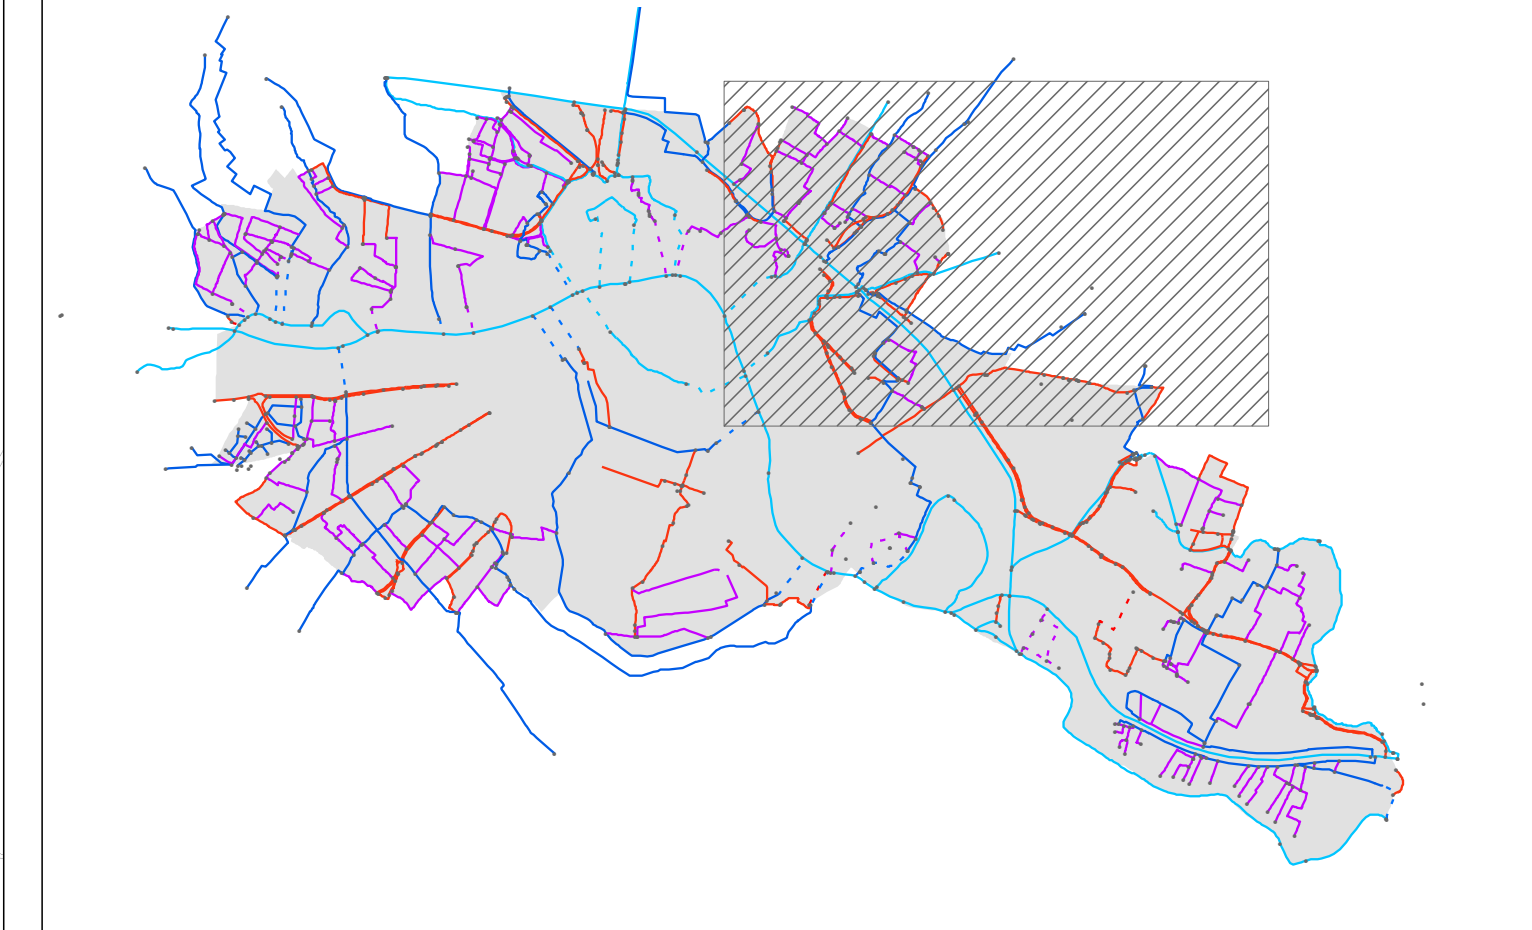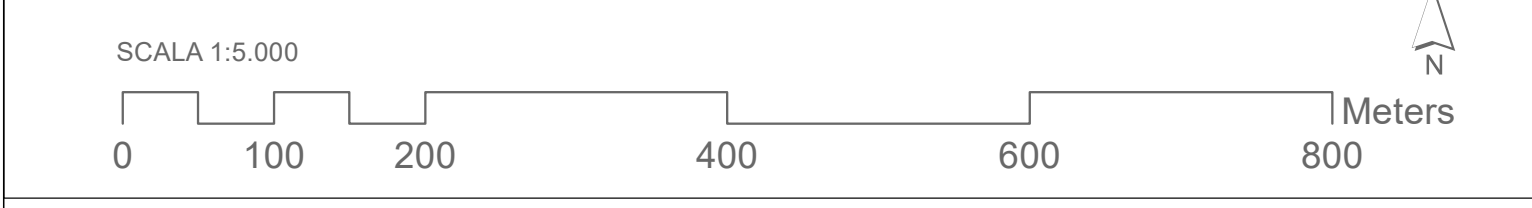

1	APRILE 2024	SETTIMA DIMENSIONE	Redatto	Verificato	Riesaminato	Approvato		
Rev.	Data	Descrizione	Redatto	Verificato	Riesaminato	Approvato		
<p>COMUNE DI MANTOVA Via Roma, 33 - 46100 Mantova P.IVA 01186020204</p>			<p>Studio di Ingegneria NABACINO ING. NICOLA Sede: Corso Umberto I, 75 - 46100 Mantova Tel. 0376-180493 - Fax 0376-199888 P.E.C. nicola.nabacino@ingnicola.it C.F. N81CNCL0806802020 - P.IVA 01242470200 Albo IMB. Sic. A. n° 981</p>			<p><input type="checkbox"/> STUDI <input type="checkbox"/> PRELIMINARE <input type="checkbox"/> DEFINITIVO <input type="checkbox"/> ESECUTIVO TECNICO INCARICATO Ing. Nicola Nabacino</p>		
TITOLO PROGETTO								
DOCUMENTO DI POLIZIA IDRAULICA								
UBICAZIONE						N° COMMESA		
COMUNE DI MANTOVA								
TITOLO DOCUMENTO						SCALA		
PLANIMETRIA DI INDIVIDUAZIONE DEL RETICOLO IDRICO MINORE DI COMPETENZA COMUNALE - Elaborato integrato a seguito di osservazione agli elaborati adottati con DCC n. 40/2024 -						1:5.000		
FILE	PROGETTO	REVISIONE	N° DOCUMENTO					
FILE_P01_vantaggi2020_vantaggi_rischioIdraulico_R&M Tav 2_5000			3.2					