

LEGENDA

Reticolo idrico principale, consortile e minore

Reticolo idrico superficiale

- Reticolo idrico principale: corsi d'acqua di competenza di Regione Lombardia
- Reticolo idrico consortile: corsi d'acqua di competenza del Consorzio di Bonifica
- Reticolo idrico minore: corsi d'acqua di competenza del Comune di Mantova

Argine

- Argine

Reticolo idrico in sottopasso



- Principale (incluso gestione AIPO)
- Consortile (incluso mantenuto dal gestore reti di scarico)
- Consortile in pressione
- Minore comunale (incluso fognatura)
- Minore privato

Fasce di rispetto in materia di polizia idraulica

- Fascia a salvaguardia 4m
- Fascia ad alto grado di tutela fuori golena 10m
- Fascia ad alto grado di tutela in area golena
- Fascia di tutela paesaggistico-ambientale 20m (Laghi/Mincio/150m)

Confine comunale

NR. PROVA	NOME	RETICOLA	COMPETENZA	GESTIONE-MANUTENZIONE
01	NAVIGLIO DI GORTO	Consortile	Consorzio di bonifica	Consorzio di bonifica Terzoli del Mincio
02	RAFFAIA	Consortile	Consorzio di bonifica	Consorzio di bonifica Terzoli del Mincio
03	RE DI CORNANO	Consortile	Consorzio di bonifica	Consorzio di bonifica Terzoli del Mincio
04	GLIERERA DI CANTURONE	Consortile	Consorzio di bonifica	Consorzio di bonifica Terzoli del Mincio
05	LOGGIONI DI SOAVE	Consortile	Consorzio di bonifica	Consorzio di bonifica Terzoli del Mincio
06	NO' FREDDO	Consortile	Consorzio di bonifica	Consorzio di bonifica Terzoli del Mincio
07	PASCARELLO	Principale	Regione Lombardia	Consorzio di bonifica Terzoli del Mincio
08	BATELA	Consortile	Consorzio di bonifica	Consorzio di bonifica Terzoli del Mincio
08/b	BATELA DRAINAZIONE	Consortile	Consorzio di bonifica	Consorzio di bonifica Terzoli del Mincio
09	CANABASSA NAUVA	Consortile	Consorzio di bonifica	Consorzio di bonifica Terzoli del Mincio
10	AGNELLA	Principale	Regione Lombardia	Consorzio di bonifica Terzoli del Mincio
11	CORRENTINO	Principale	Regione Lombardia	Consorzio di bonifica Terzoli del Mincio
12	DIVERSIVO DI MINCIO	Principale	Regione Lombardia	AIPO
13	CRESATE	Consortile	Consorzio di bonifica	Consorzio di bonifica Terzoli del Mincio
14/b	COLLE APERTO	Consortile	Consorzio di bonifica	Consorzio di bonifica Terzoli del Mincio
15	MINCIO	Principale	Regione Lombardia	AIPO
17	FOSSAMANA	Principale	Regione Lombardia	Consorzio di bonifica Terzoli del Mincio
18	"A" O' TIRRE CASTLE	Consortile	Consorzio di bonifica	Consorzio di bonifica Terzoli del Mincio
19	"B" O' DEI PADIGLIOTTI	Consortile	Consorzio di bonifica	Consorzio di bonifica Terzoli del Mincio
20	RIO DI MANTOVA	Principale	Regione Lombardia	Consorzio di bonifica Terzoli del Mincio
21	SAN GIORGIO	Principale	Regione Lombardia	Consorzio di bonifica Terzoli del Mincio
22	VECCHIO CAVO S. GIORGIO DESTRO	Consortile	Consorzio di bonifica	Consorzio di bonifica Terzoli del Mincio
23	VECCHIO CAVO S. GIORGIO SINISTRO	Consortile	Consorzio di bonifica	Consorzio di bonifica Terzoli del Mincio
24	DELLA POSTA	Consortile	Consorzio di bonifica	Consorzio di bonifica Terzoli del Mincio
25	FISSERO TARTARO CANABIANCO	Principale	Regione Lombardia	AIPO
27	FORTUNA	Consortile	Consorzio di bonifica	Consorzio di bonifica Terzoli del Mincio
28	ACOLE ALTE	Principale	Regione Lombardia	Regione Lombardia
29	DEBBASCO	Principale	Regione Lombardia	Consorzio di bonifica Terzoli del Mincio
31	DISPENSATORI DI FORBODIGA	Consortile	Consorzio di bonifica	Consorzio di bonifica Terzoli del Mincio
32	DISPENSATORI DI FORBODIGA (BRAND 1)	Consortile	Consorzio di bonifica	Consorzio di bonifica Terzoli del Mincio
32	CAVALETTI IN DESTRA DEL FISSERO TARTARO	Consortile	Consorzio di bonifica	Consorzio di bonifica Terzoli del Mincio
33	CAVALETTI IN SINISTRA DEL FISSERO TARTARO	Consortile	Consorzio di bonifica	Consorzio di bonifica Terzoli del Mincio
34	ANZITAMARA	Consortile	Consorzio di bonifica	Consorzio di bonifica Terzoli del Mincio
35	ANGELI-CERISE	Consortile	Consorzio di bonifica	Consorzio di bonifica Terzoli del Mincio
36	ANITRE	Consortile	Consorzio di bonifica	Consorzio di bonifica Terzoli del Mincio
37	PAOLO BASSO	Consortile	Consorzio di bonifica	Consorzio di bonifica Terzoli del Mincio
37/b	PAOLO ALTO	Consortile	Consorzio di bonifica	Consorzio di bonifica Terzoli del Mincio
38	MAGISTRALE	Consortile	Gestore reti di scarico	Gestore reti di scarico
38/b	MAGISTRALE (v.le Risorgimento-Atene)	Consortile	Gestore reti di scarico	Gestore reti di scarico
38/b	MAGISTRALE (via Cancellazione)	Consortile	Gestore reti di scarico	Gestore reti di scarico
39	DIMANAZIONI BOCCABUSA	Consortile	Consorzio di bonifica	Consorzio di bonifica Terzoli del Mincio

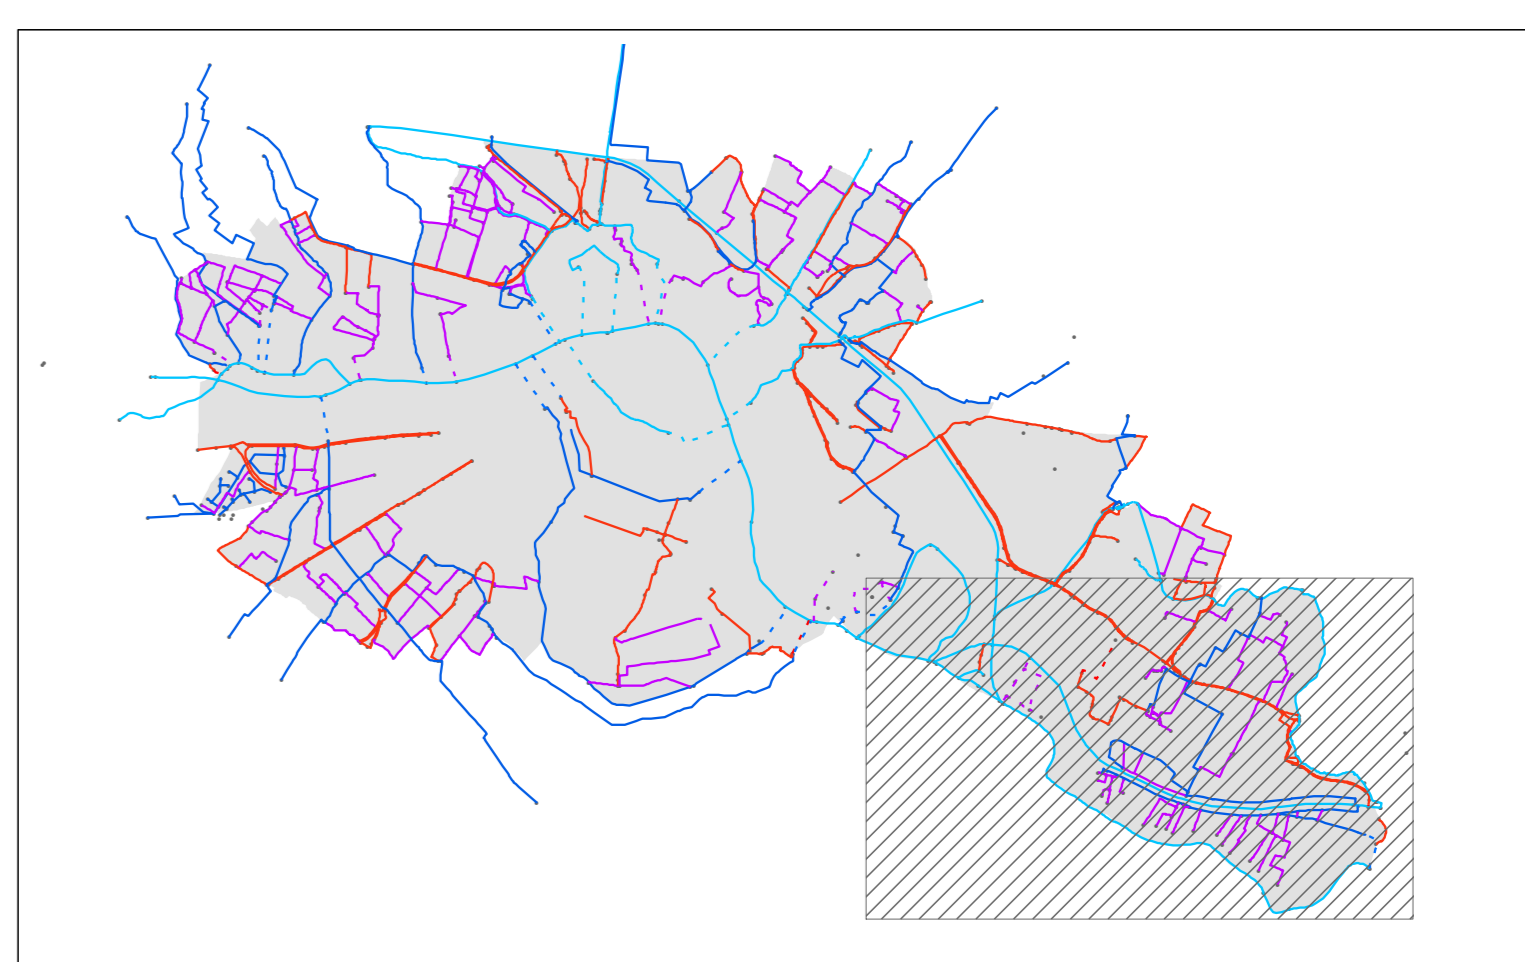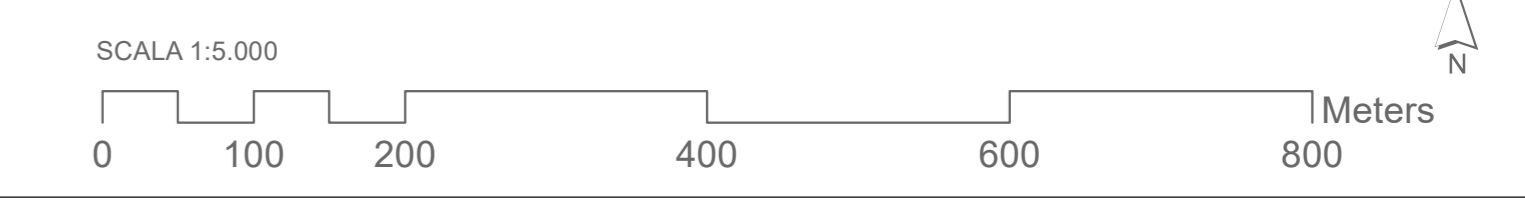

1	APRILE 2024	SETTIMA EMISSIONE	Redatto	Verificato	Accomunale	Approvato
Rev.	Data	Descrizione	Redatto	Verificato	Accomunale	Approvato
<p>Studio di Ingegneria NABACINO ING. NICOLA Sede: Corso Umberto I, 75 - 46100 Mantova Tel. 0376-1852483 - Fax 0376-199886 P.C. nicola.nabacino@ingem.it C.F. N82CNG28894E897D - P.IVA 01824670200 Albo Ing. NN. Sez. A. n° 981</p>			<p>TIPO PROGETTO</p> <p><input checked="" type="checkbox"/> STUDI</p> <p><input type="checkbox"/> PRELIMINARE</p> <p><input type="checkbox"/> DEFINITIVO</p> <p><input type="checkbox"/> ESECUTIVO</p> <p>TENUTO INCARICATO Ing. Nicola Nabacino</p>			
<p>TITOLO PROGETTO</p> <p>DOCUMENTO DI POLIZIA IDRAULICA</p>						
<p>UBICAZIONE</p> <p>COMUNE DI MANTOVA</p>			<p>N° COMMISIA</p>			
<p>TITOLO DOCUMENTO</p> <p>PLANIMETRIA DI INDIVIDUAZIONE DEL RETICOLA IDRICO MINORE DI COMPETENZA COMUNALE - Elaborato integrato a seguito di osservazione agli elaborati adottati con DCC n. 40/2024 -</p>			<p>SCALA</p> <p>1:5.000</p>			
<p>FILE</p> <p>L:\PQT_nabacino\2020_servizio_ridrico\idraulico RIM\Tav03_5_5000</p>		<p>N° DOCUMENTO</p> <p>3.5</p>		<p>REVISIONE</p>		

QUESTO DOCUMENTO E' DI PROPRIETA' RISERVATA E NON PUO' ESSERE RIPRODOTTO, RIPRODOTTO O TRASMISO A TERZI SENZA AUTORIZZAZIONE SCRITTA.