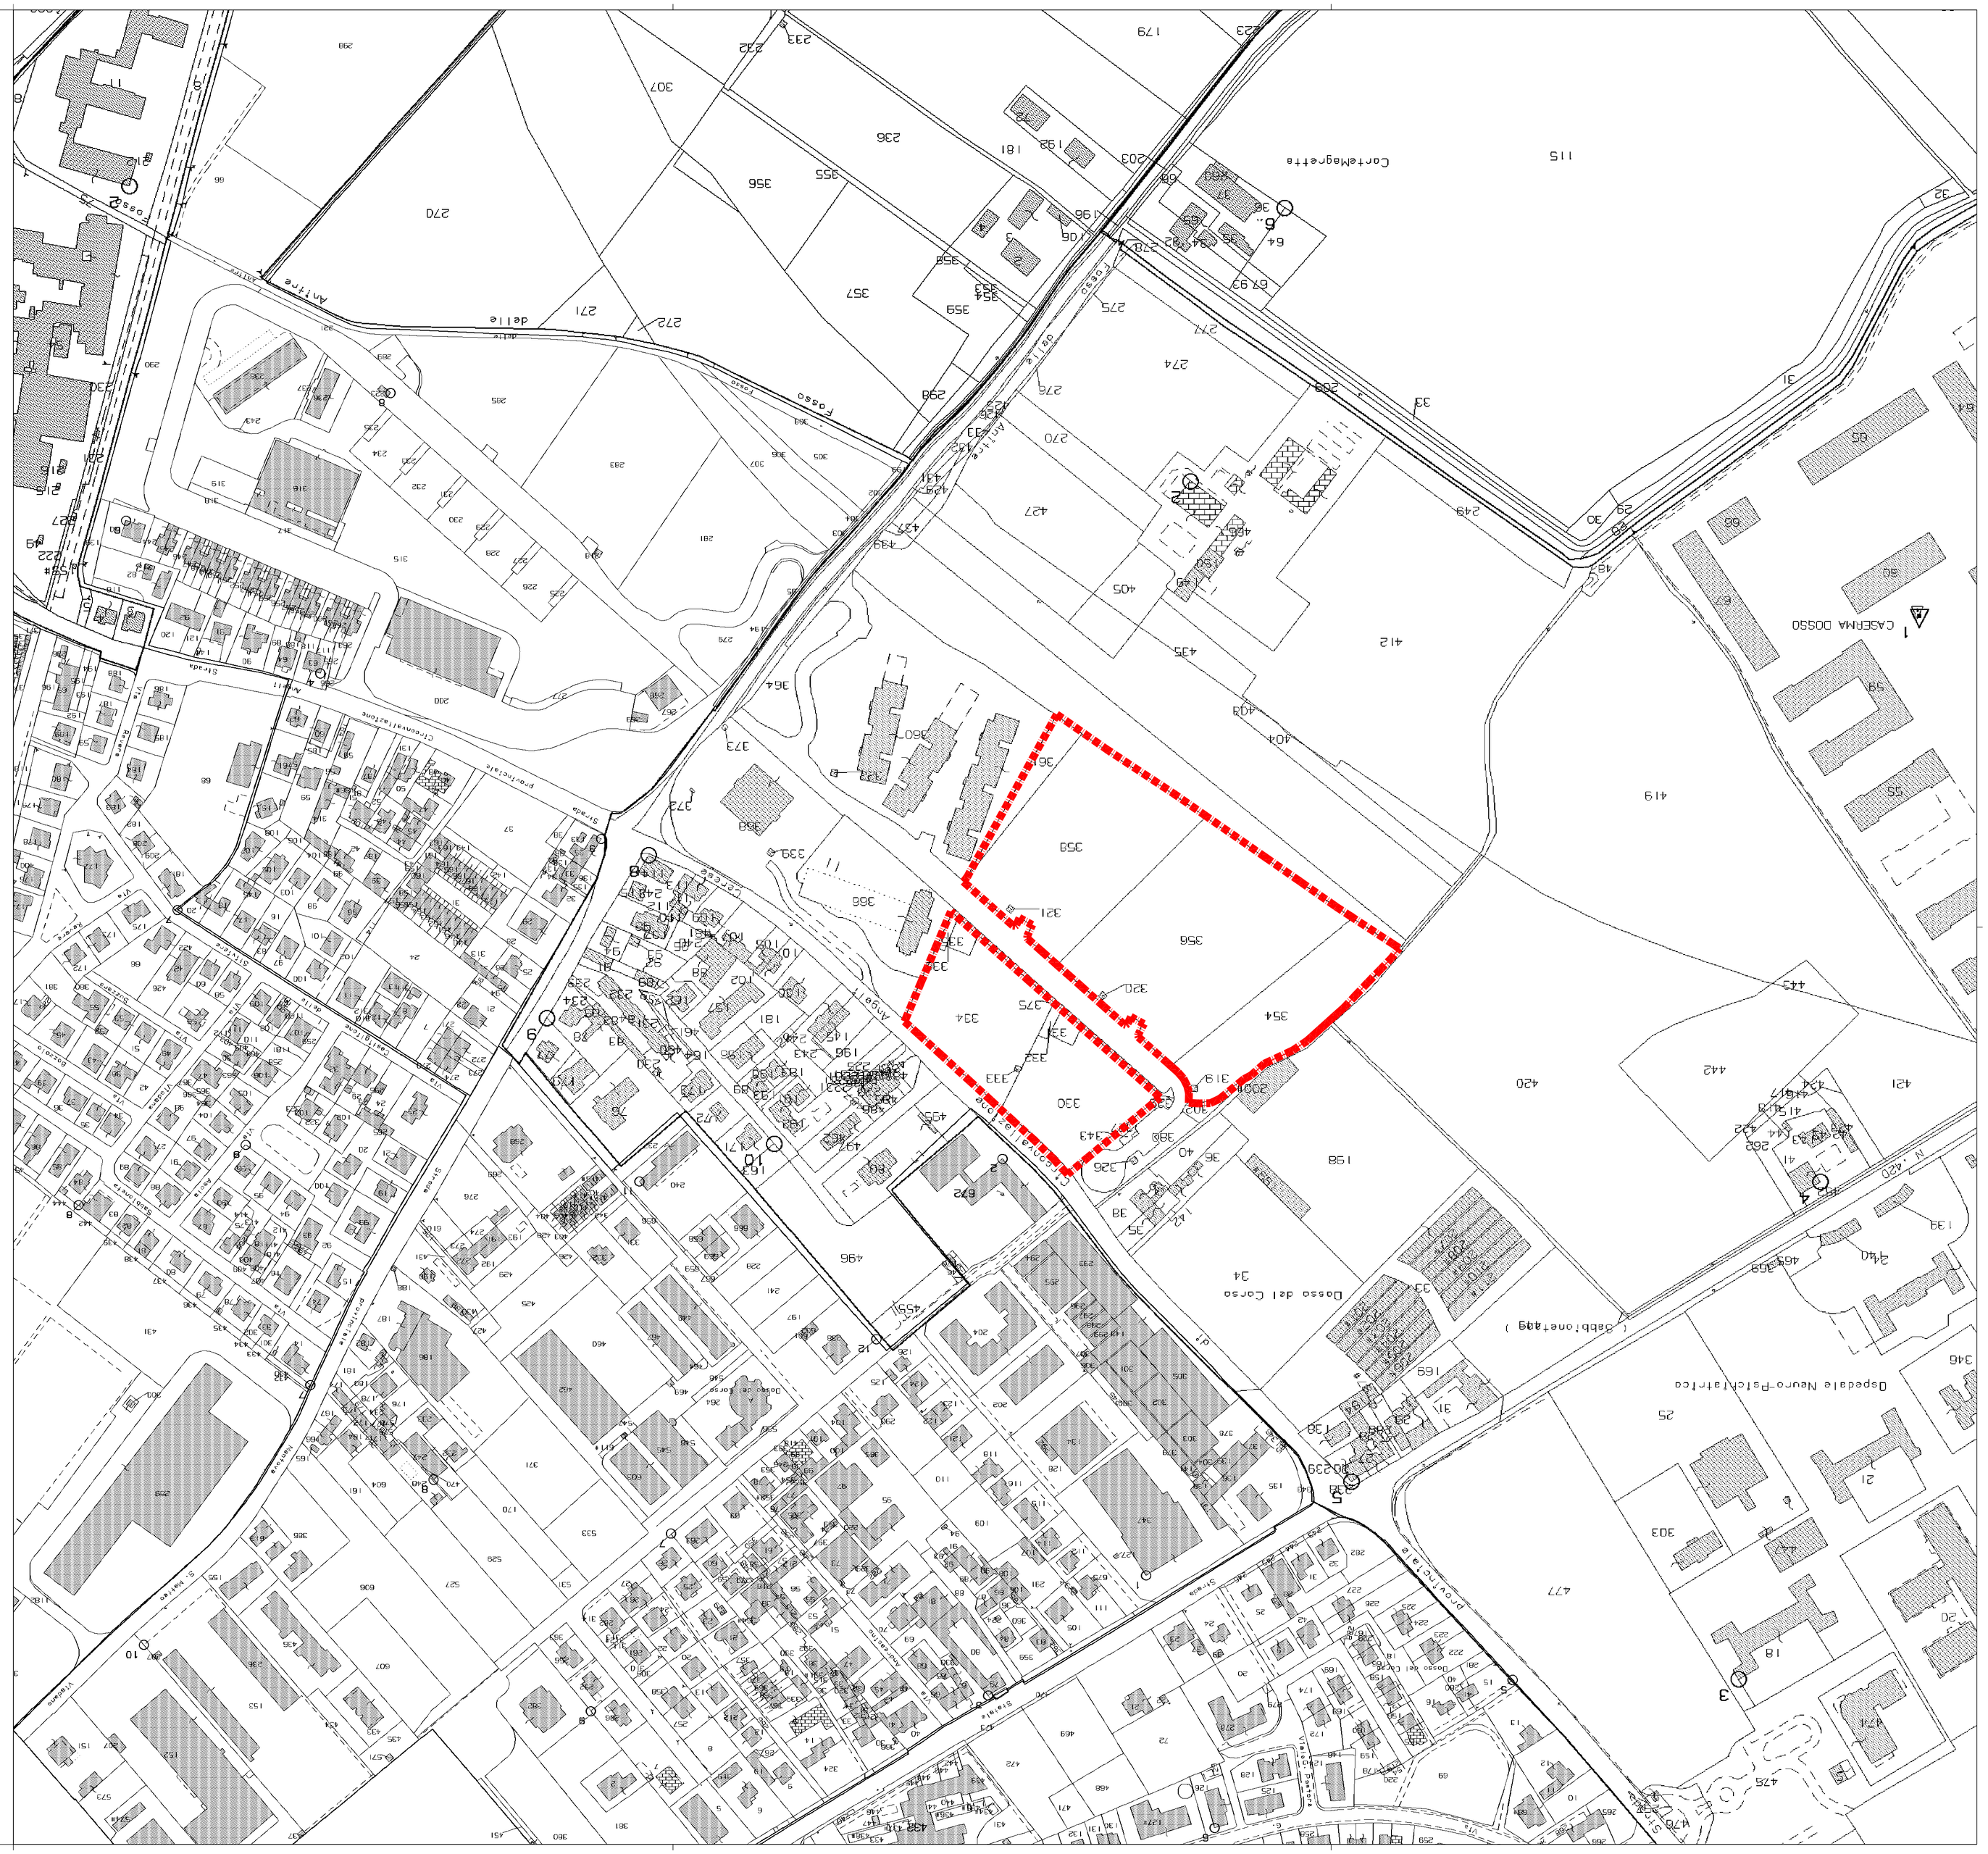

Intestazione proprietà	Foglio	Mappale	Superficie m²
SANSEDONI SIENA spa	45	330	5088
		331	246
		332	134
		334	5792
		335	261
		336	143
		354	5932
		356	14652
		358	11080
		361	1183
VARIE	45	302	274
		319	15
		320	15
		312	15
		326	15
		327	327
		329	5
		333	15
		343	57
		375	486
		380	800

PROGETTO

AREA PRU BORGONUOVO

PIANO ATTUATIVO EX COMPARTO 2
IN VARIANTE AL P.G.T.
Località Borgochiesanuova - Mantova

COMMITTENTE

SANSEDONI SIENA SPA
Via Giuseppe Garibaldi, 60 - 53100 Siena

REGIONE LOMBARDIA
PROVINCIA DI MANTOVA
COMUNE DI MANTOVA

CONTENUTO

Estratto catastale

INDIRIZZO	COMUNE	PROVINCIA
Via Giorgio Gaber / Strada Circonvallazione Sud	Mantova	Mantova

DATA EDIZIONE	DATA ULT. AGG.	TAVOLA
01/2022		

SCALA	PROT.		
1:2000	3147/2021	2	A.2

PROGETTISTA

ARCHITETTO PAOLO VINCENZI
Corso Vittorio Emanuele II, 33 - 46100 Mantova
0376 224380 - pmvinc@tin.it

PROGETTISTA

SOPRINT SRL SOCIETÀ PROGETTAZIONI INTEGRATE
Galleria Ferri, 6 - 46100 Mantova
0376 222077 - soprint@libero.it