


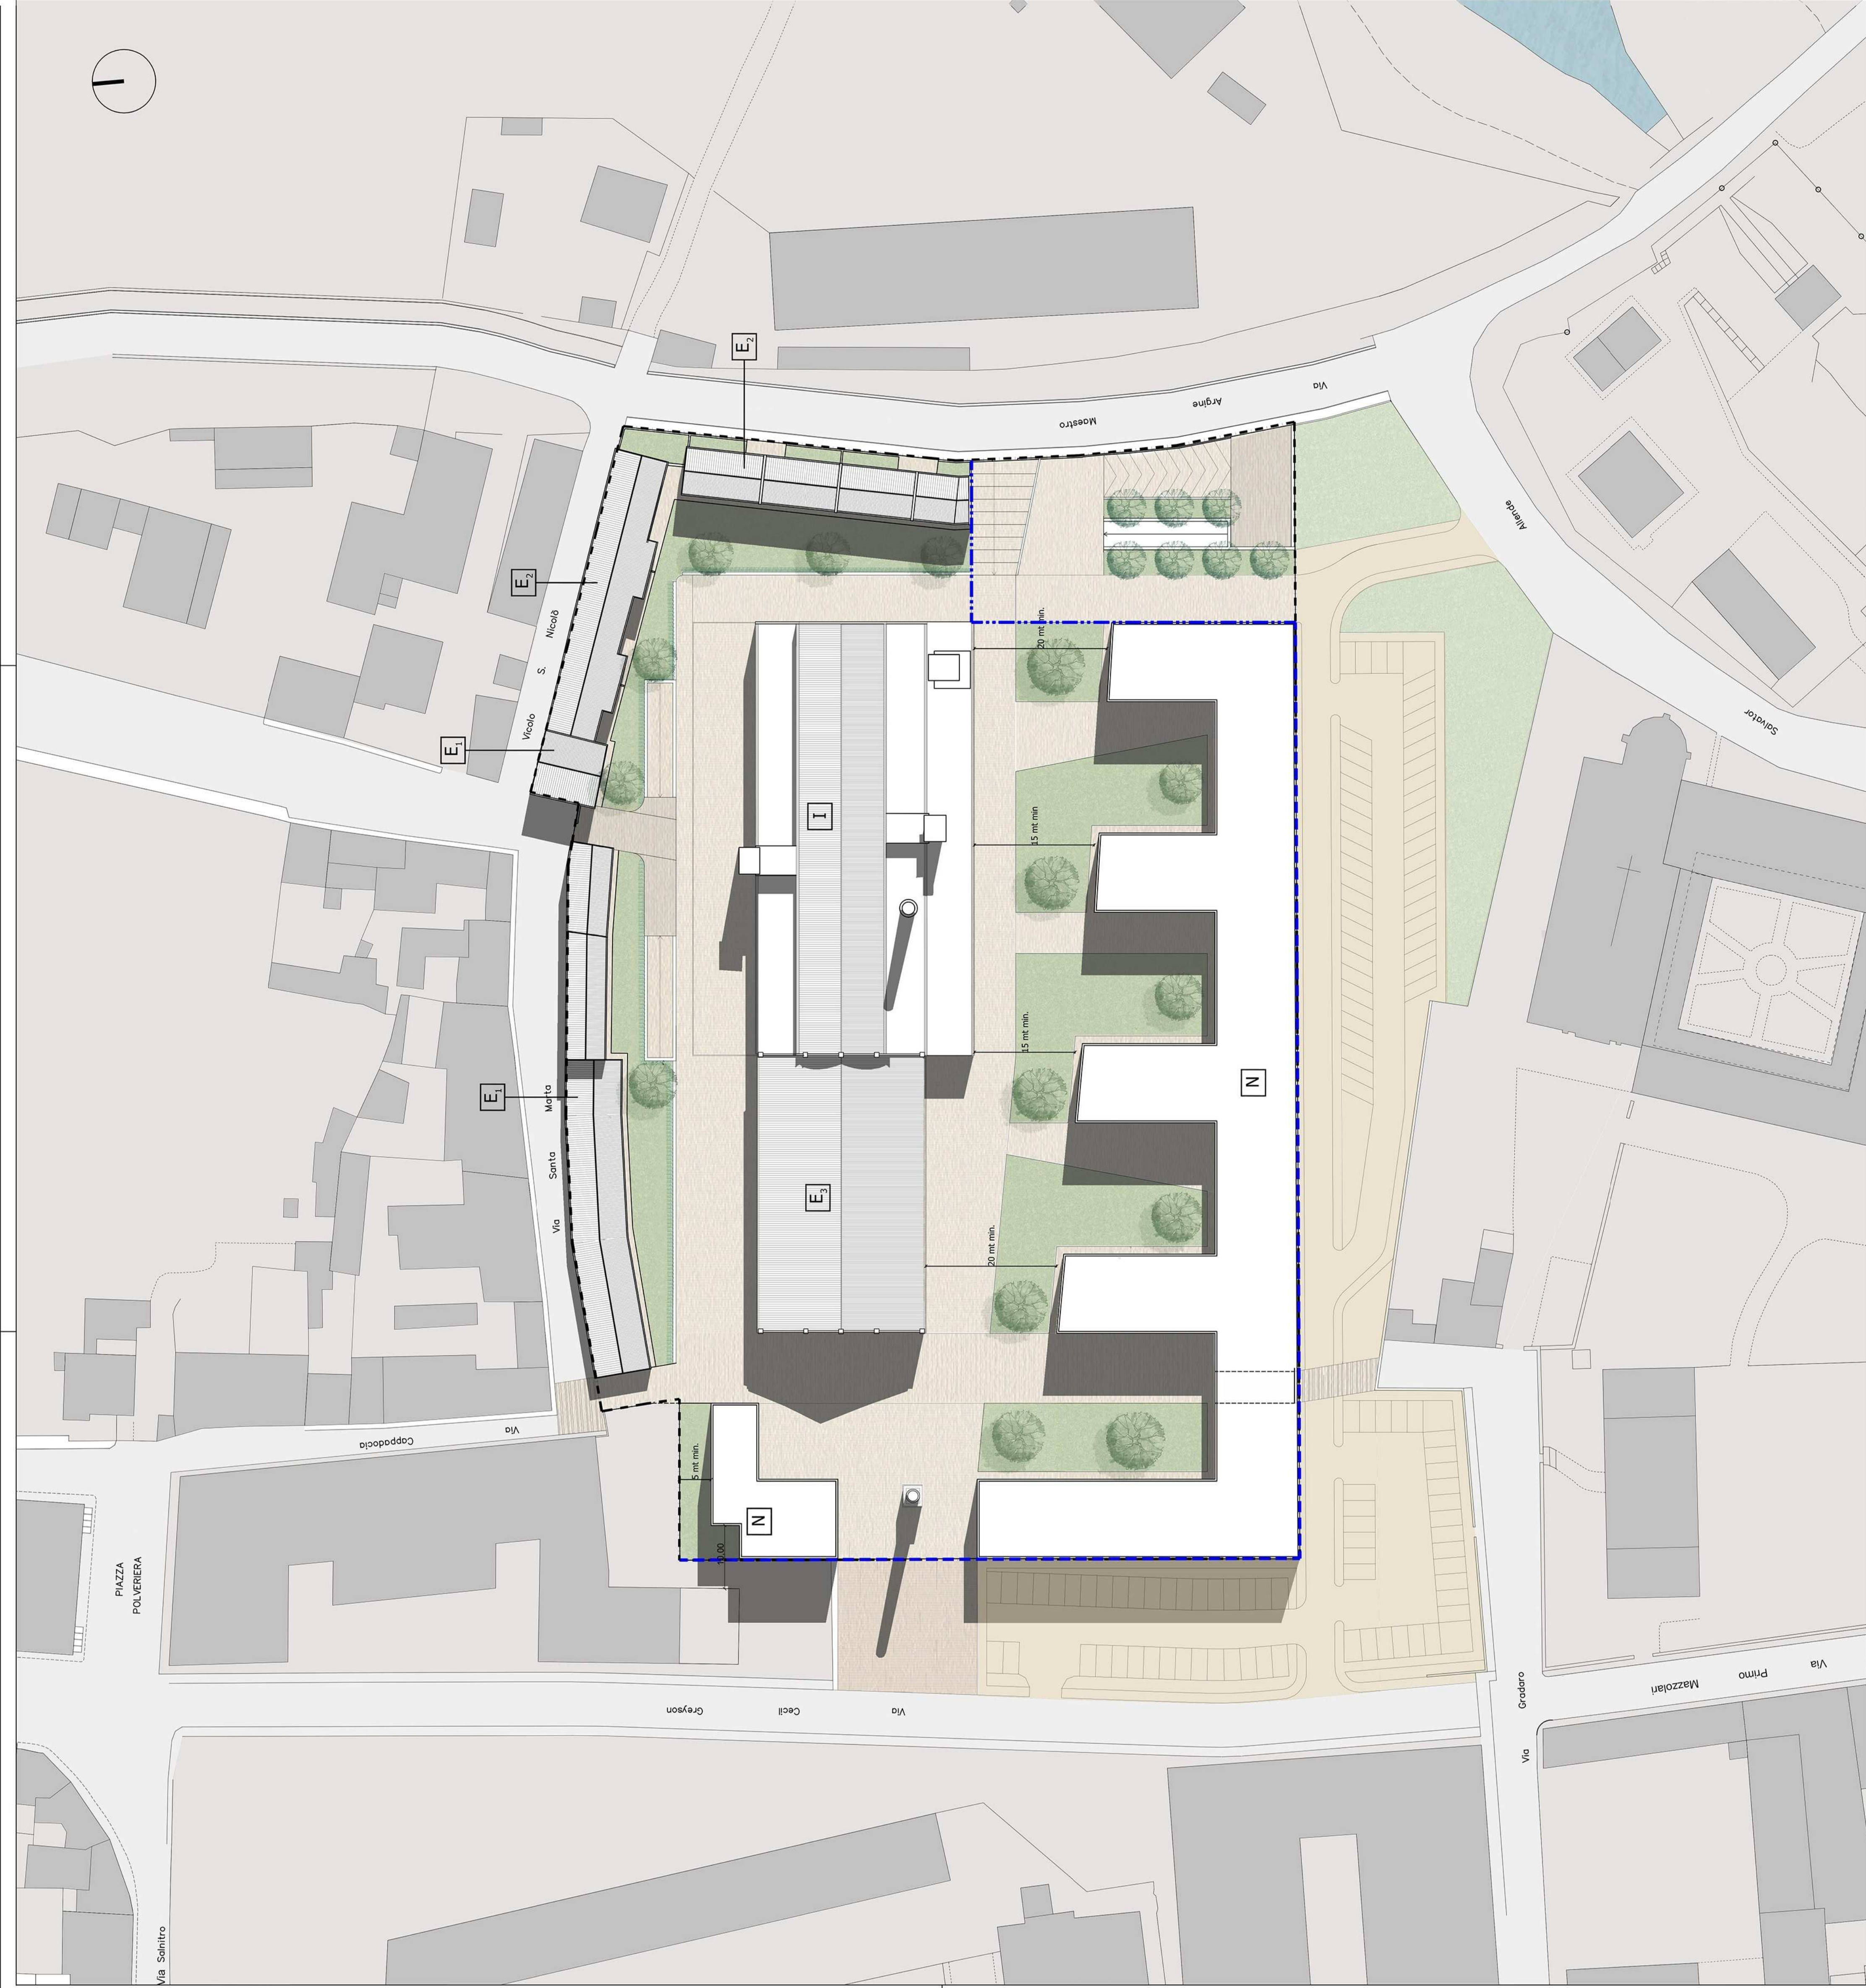

ALLINEAMENTI

E₁ EDIFICI ESISTENTI OGGETTO DI RISTRUTTURAZIONE
EDILIZIA - CON MANTENIMENTO ALLINEAMENTI VERSO LA
VIABILITA' PUBBLICA

E₂ EDIFICI ESISTENTI OGGETTO DI RISTRUTTURAZIONE
EDILIZIA - 2 PIANI FUORI TERRA

E₃ EDIFICIO ESISTENTE OGGETTO DI RISTRUTTURAZIONE
EDILIZIA - ALTEZZA ESISTENTE

I EX CERAMICA - FUTURO POLO SCOLASTICO
SLP = 6.822 m²
H = ESISTENTE

N NUOVA COSTRUZIONE
3 PIANI FUORI TERRA

N.B. DISTANZE MINIME FRA PARETI FINESTRATE 10 METRI
(ESCLUSO EDIFICI ESISTENTI)

Comune di Mantova

Comparto P.A.5

Planificazione attuativa dell'area "Ex Ceramica Mantovana"

Fiera Catena - Mantova

PROponente: VECCHIA CERAMICA S.r.l.
Via Principe Amedeo, 42 - Mantova

OGGETTO

PLANIMETRIA GENERALE:

- Progetto planivolumetrico

ELABORATO MODIFICATO A SEGUITO DELLE OSSERVAZIONI

PROGETTISTA: ARCH. PAOLO VINCENZI

studio di architettura, corso vittorio emanuele II, 33 - 46100 mantova tel. 0376 224380, fax 0376 289067, e-mail pmvinci@in.it

10 | A.13

MS. PROT. 251/2016
SCALA 1:500
DATA Settembre 2016
AGGIORN. Gennaio 2017
AGGIORN. Aprile 2017