
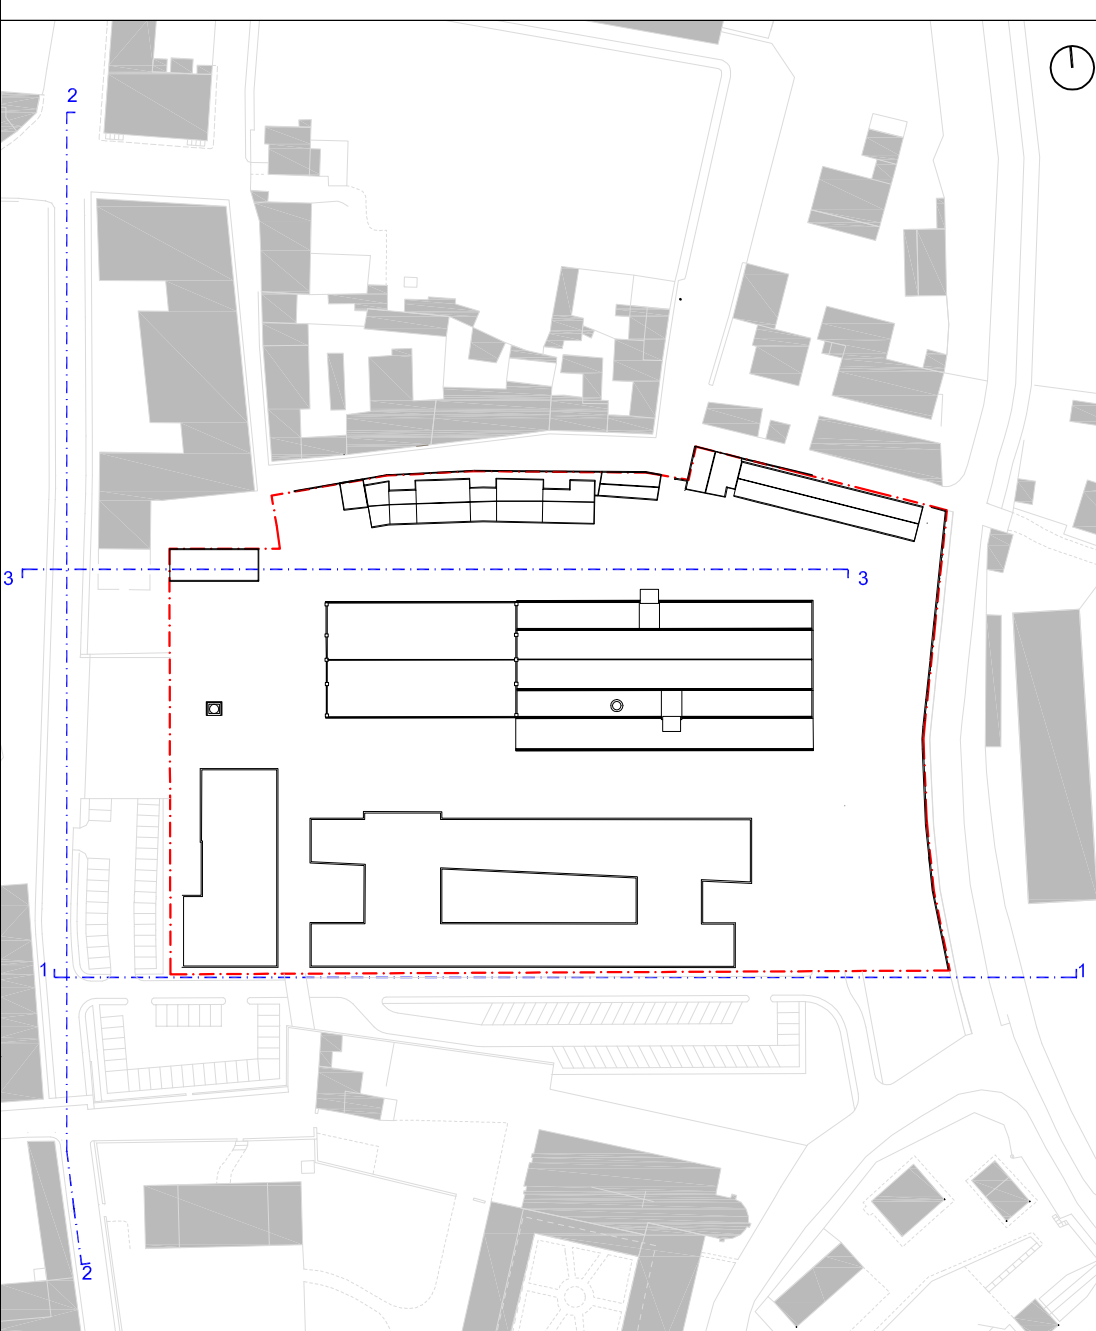


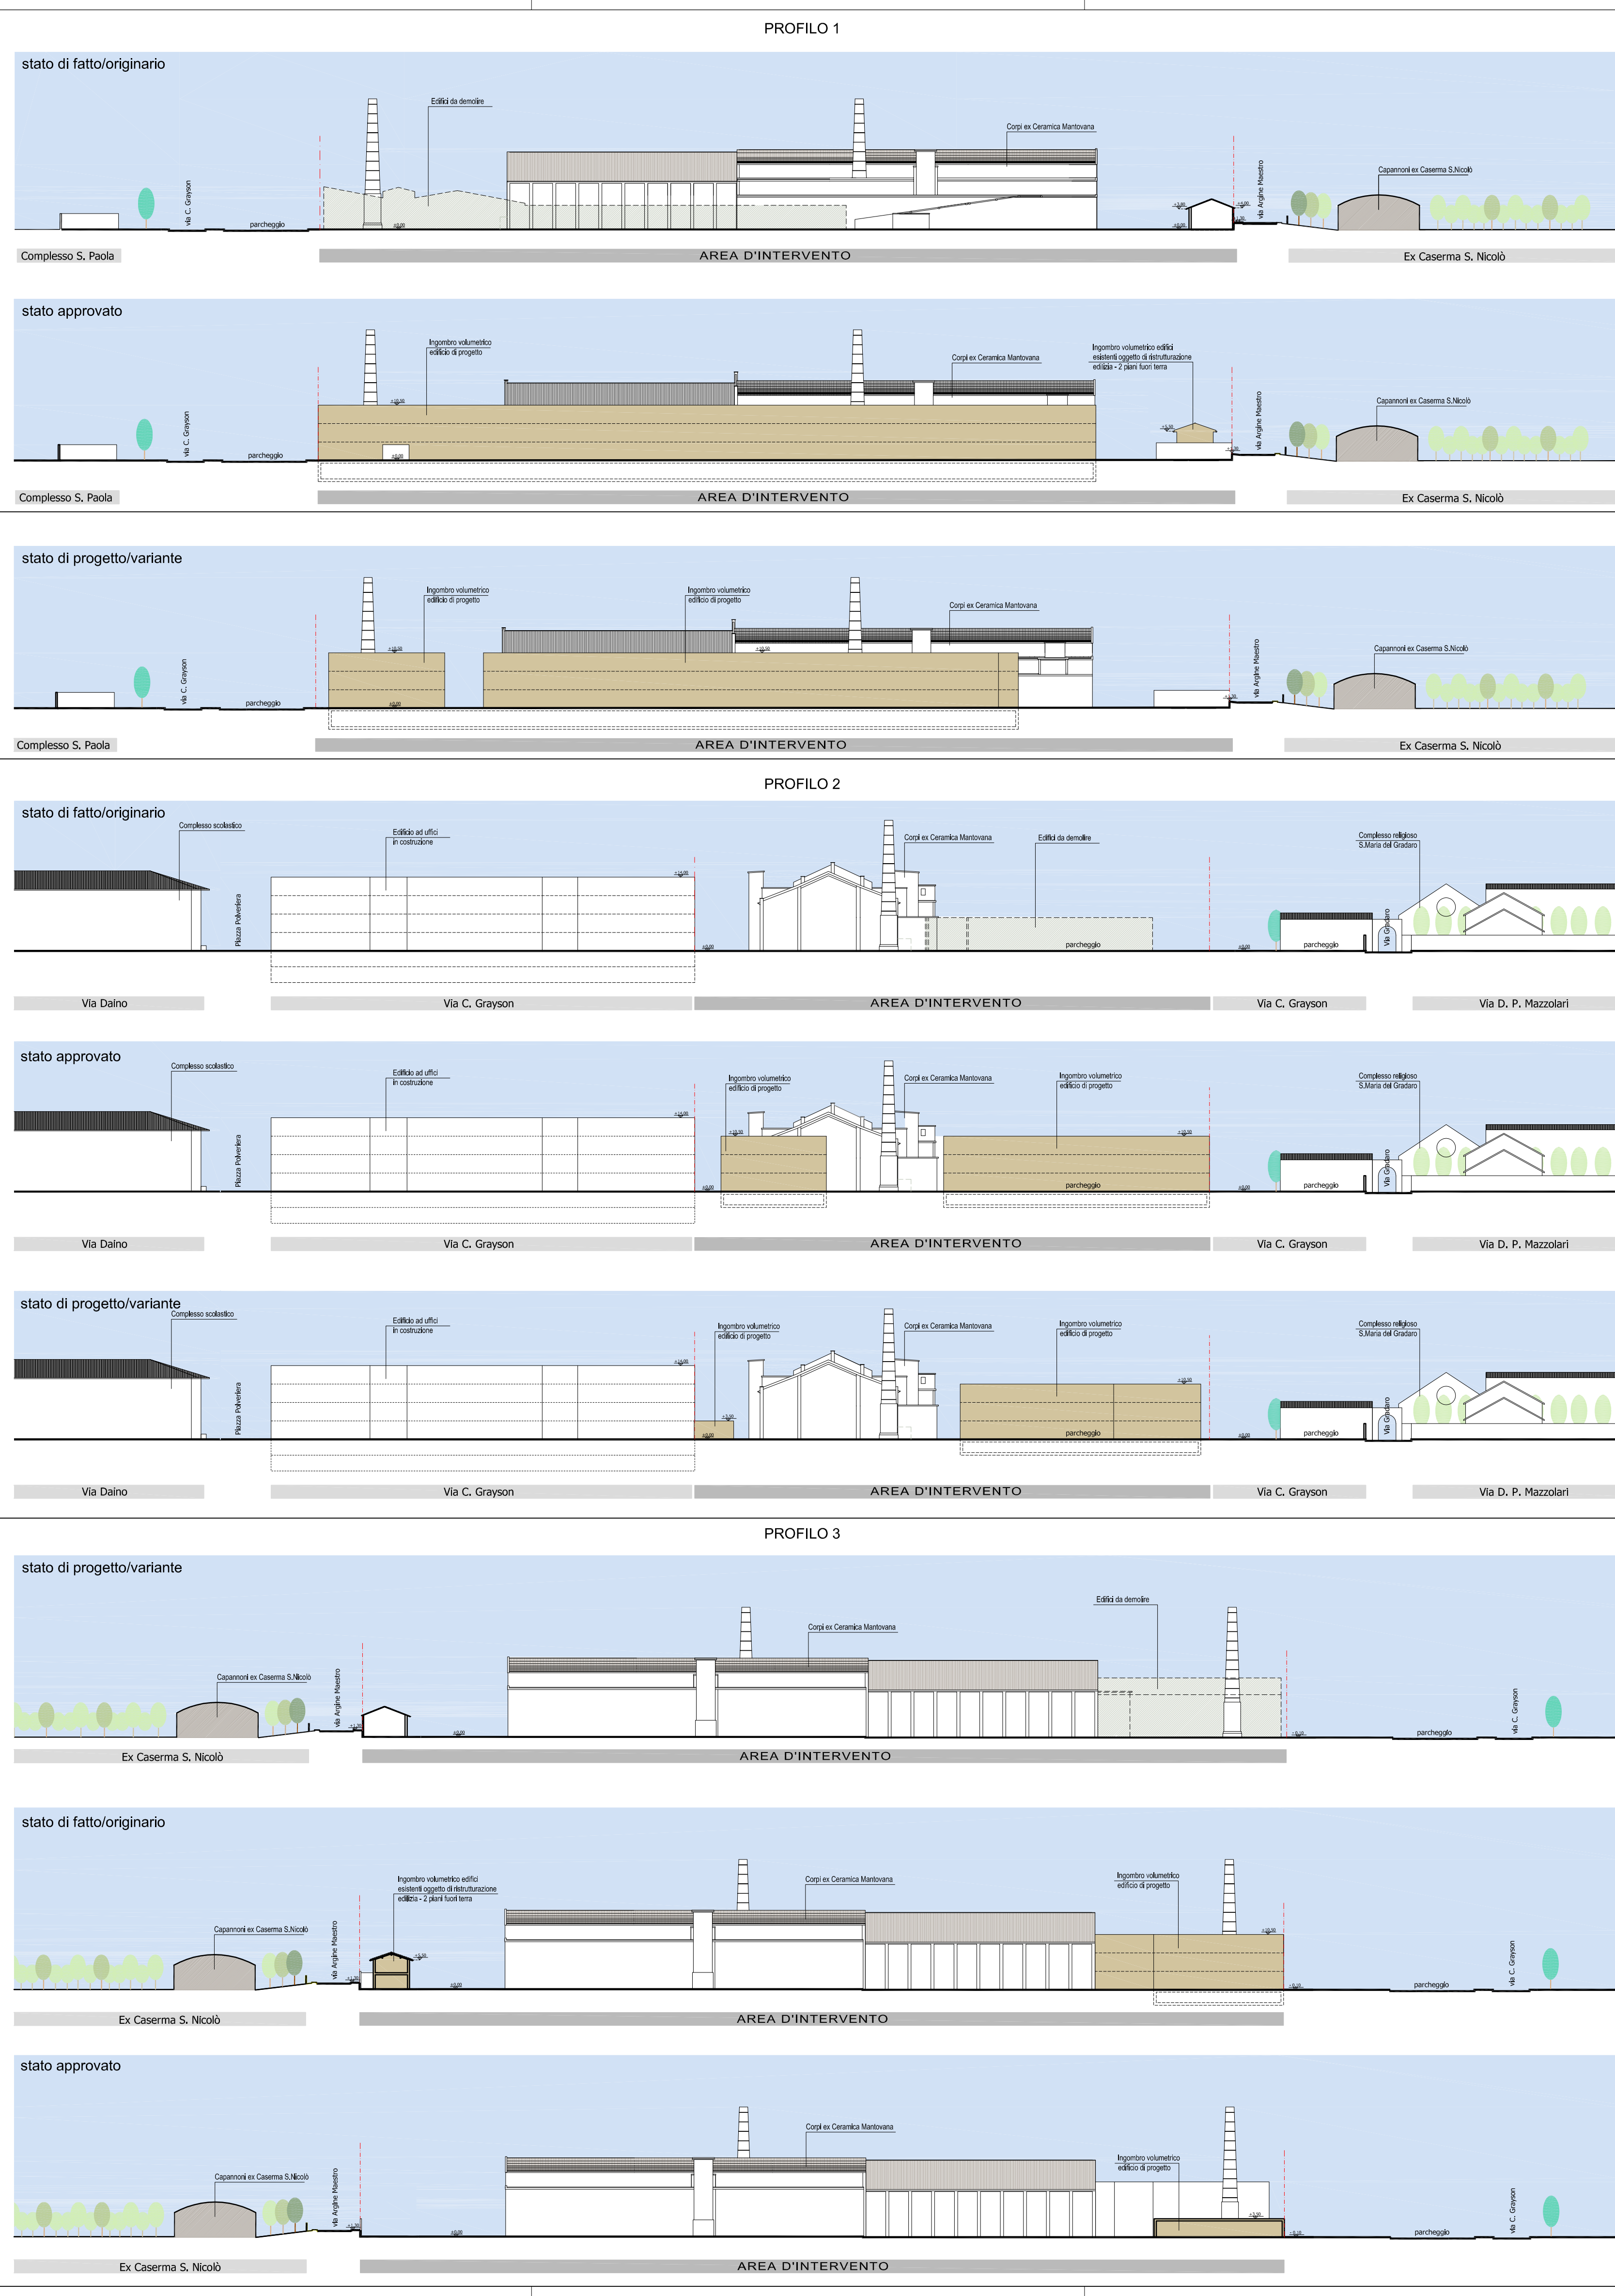

Comune di Mantova
Pianificazione attuativa dell'area "Ex Ceramica Mantovana"
Fiera Catena - Mantova
Variante al PA5 approvato con D.G.C. n° 135 del 10/06/2017

PROPRONENTE: VECCHIA CERAMICA S.r.l.
Via Principe Amedeo, 42/A - 46100 Mantova

OGGETTO
TAVOLA DI CONFRONTO:
- Profili prospettici

PROGETTISTA: ARCH. PAOLO VINCENZI

studio di architettura, corso vittorio emanuele II, 33 - 46100 mantova tel. 0376 224380, fax 0376 289067, e-mail pmvinc@tin.it

IN TAVOLA
11 VAR
A.14
NO PROT. 25/12/2016
SCALA 1:500
DATA Settembre 2016
ADDERA 21/05/2021