

CALCOLO SUPERFICI

|                               |          |
|-------------------------------|----------|
| S fondiaria                   | 19628 mq |
| Sd Corpi da demolire          | 6937 mq  |
| S1 Piano Terra                | 2310 mq  |
| S2 Piano Terra                | 1130 mq  |
| S3 Piano Terra edifici minori | 546 mq   |
| S4 Piano Terra edifici minori | 785 mq   |
| Totale Piano Terra            | 4771 mq  |
| S5 Piano Primo_ ammezzato     | 1707 mq  |
| S6 Piano Primo_ soppalco      | 45 mq    |
| S7 Piano Primo edifici minori | 23 mq    |
| S8 Piano Primo edifici minori | 84 mq    |
| S9 Piano Primo edifici minori | 107 mq   |
| Totale Piano Primo            | 1968 mq  |
| S10 Piano Secondo             | 1130 mq  |
| S11 Piano Secondo             | 1810 mq  |
| Totale Piano Secondo          | 2940 mq  |
| S12 Piano Terzo_ soppalco     | 50 mq    |
| S13 Piano Terzo               | 995 mq   |
| Totale Piano Terzo            | 1045 mq  |
| TOTALE SUPERFICIE ESISTENTE   | 10722 mq |

Comune di Mantova

Planificazione attuativa dell'area "Ex Ceramica Mantovana"  
Fiera Catena - Mantova  
Variante al PA5 approvato con D.G.C. n° 135 del 10/06/2017

PROPOSINTE: VECCHIA CERAMICA S.r.l.  
via Principer Avenue, 42/A - 46100 Mantova

OGGETTO

CARTA MORFOLOGICA SISTEMI STRUTTURANTI:  
- Tipologia, altezza edifici, rilievo planialtimetrico

PROGETTISTA: ARCH. PAOLO VINCENZI

Foglio

6b | A.9

REVISIONI

25/10/2016

SCALA

1:500

DATA

settembre 2016


AUTORE

21/05/2021

APPROVATO


MANO D'OPERA

MANO D'OPERA

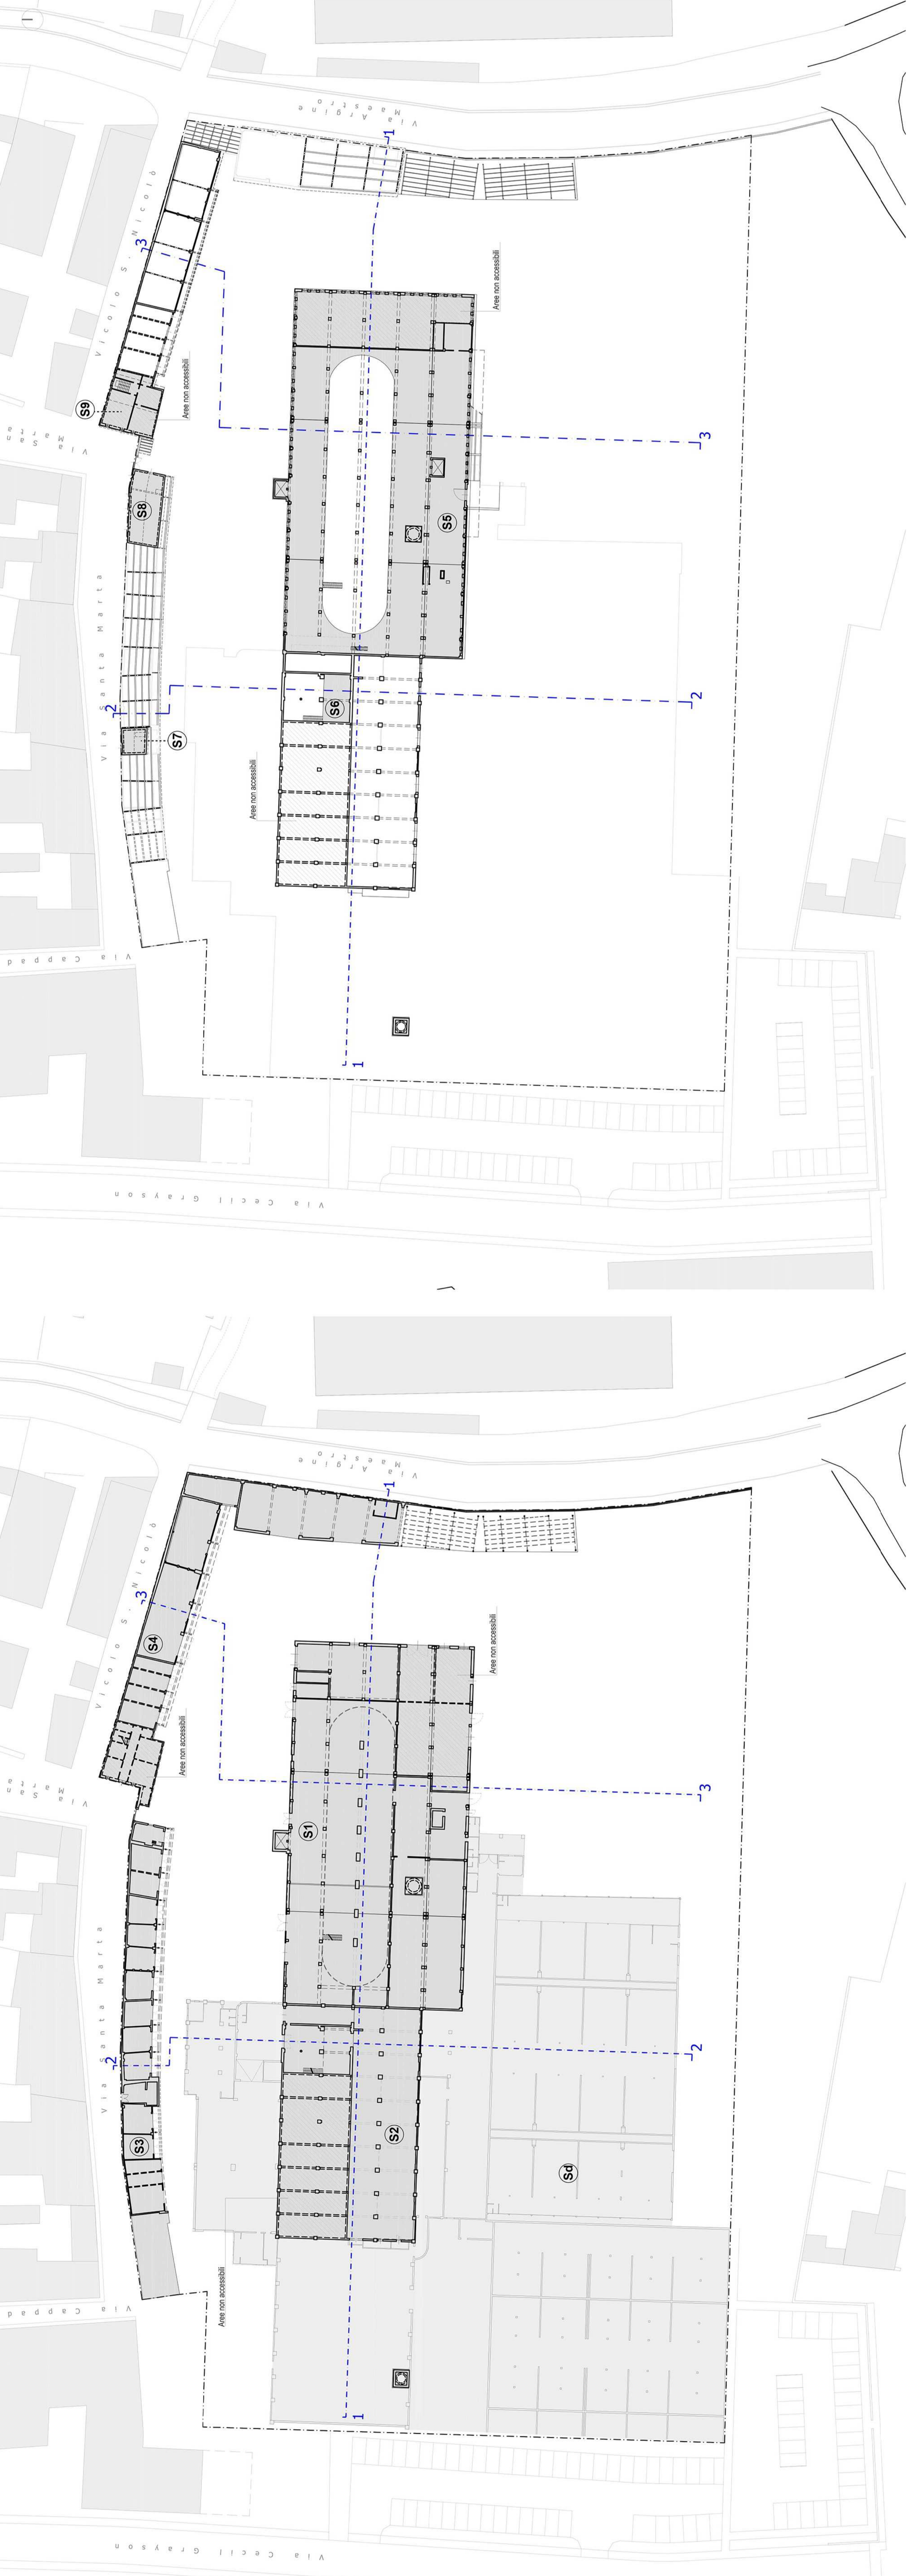


PLANIMETRIA PIANO TERRA

PLANIMETRIA PIANO PRIMO

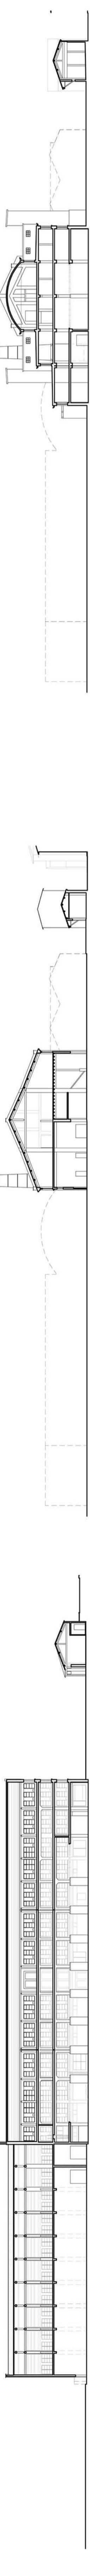


SEZIONE 3-3

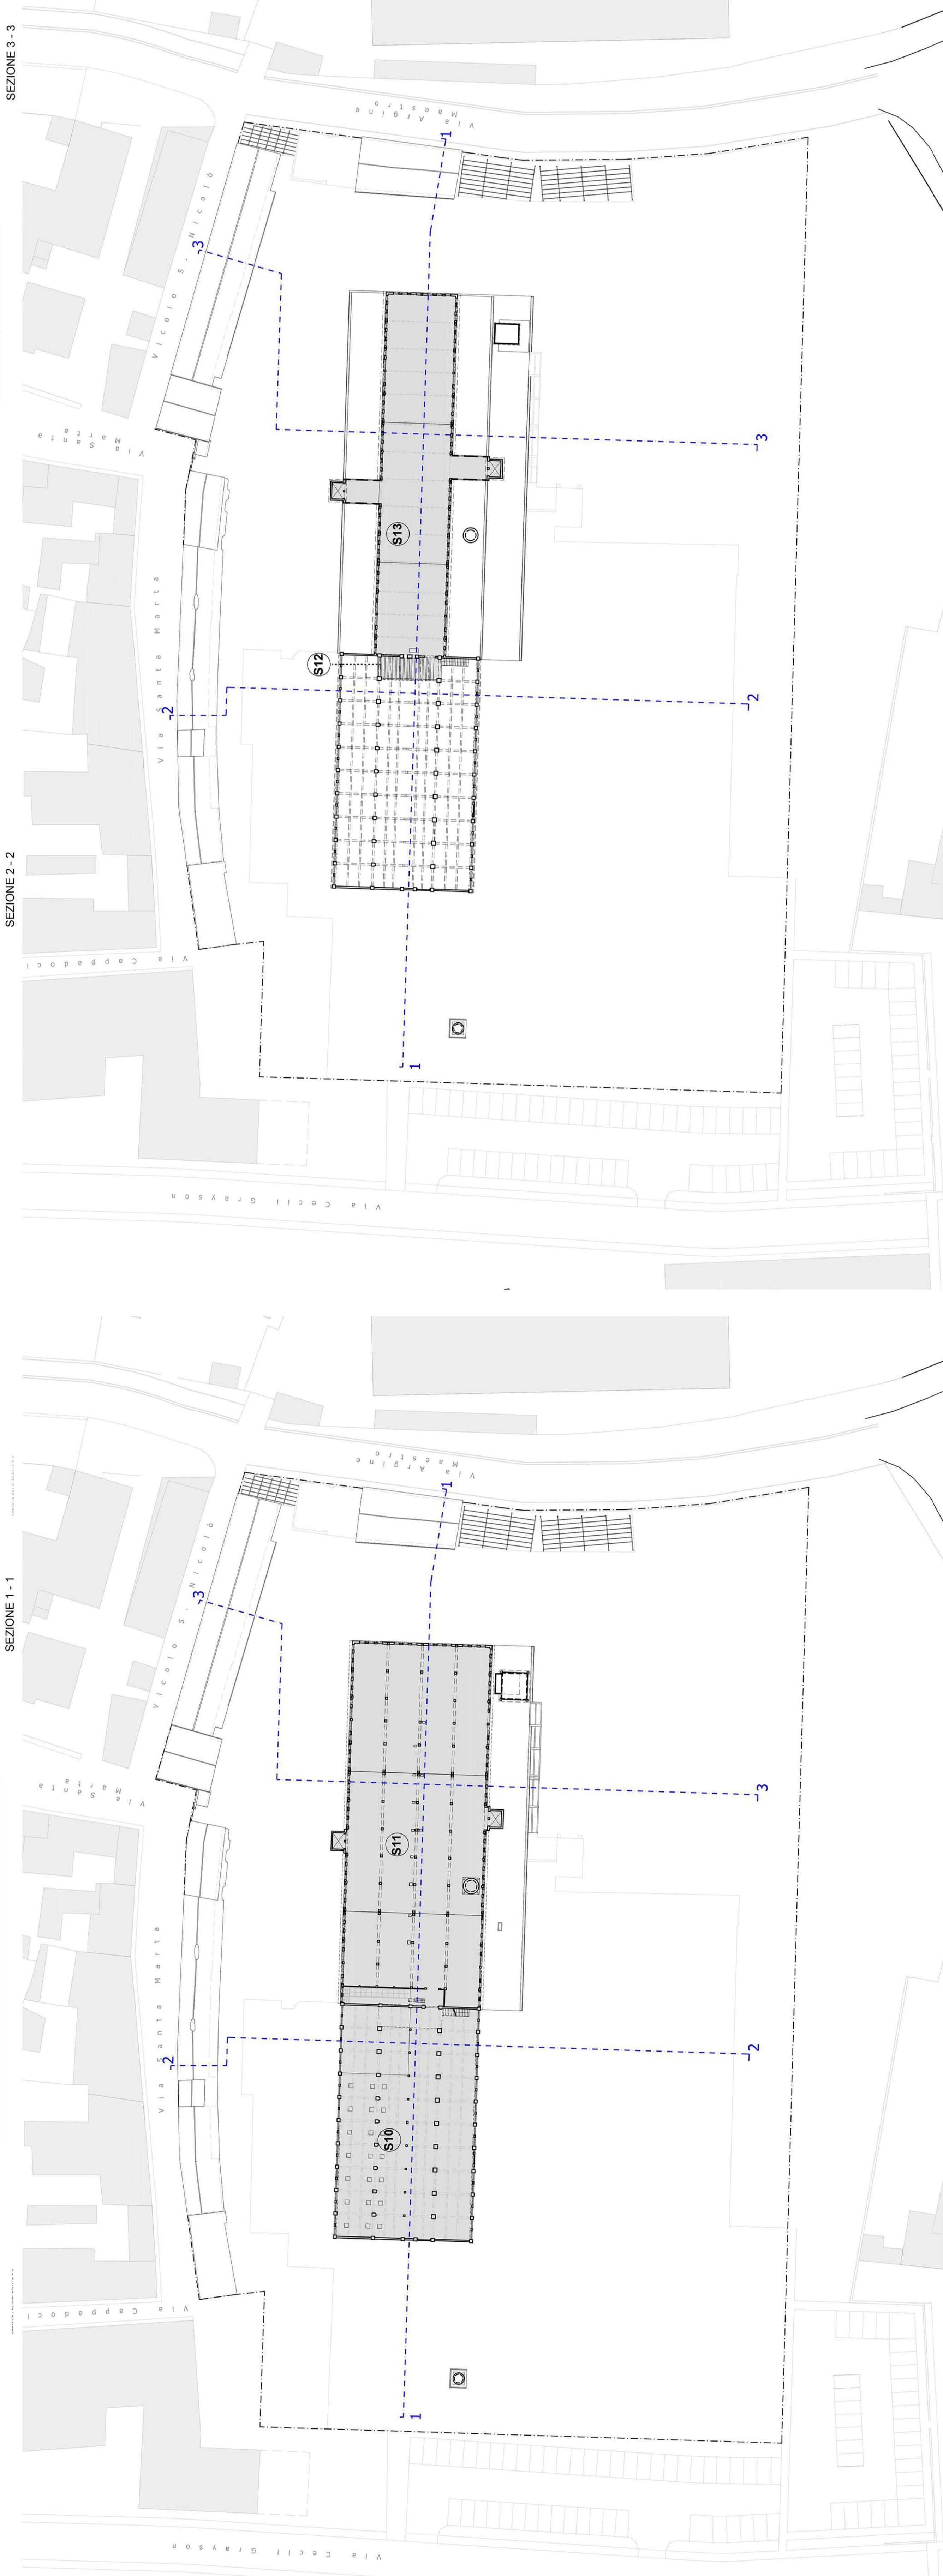

PLANIMETRIA PIANO SECONDO

PLANIMETRIA PIANO TERZO

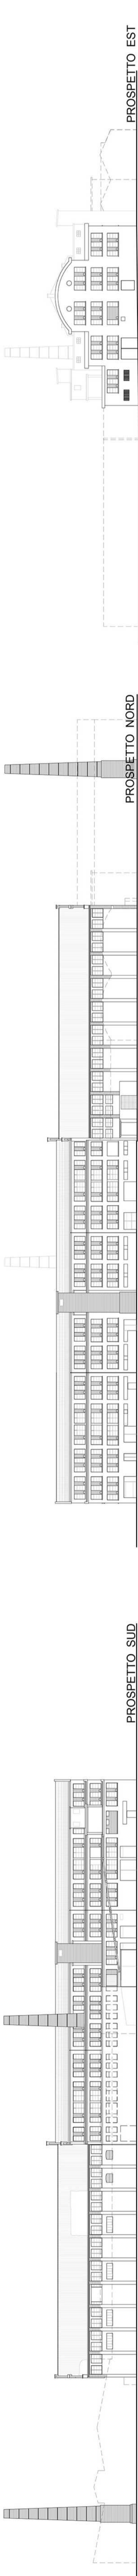

PROSPETTO SUD

PROSPETTO NORD

PROSPETTO EST