


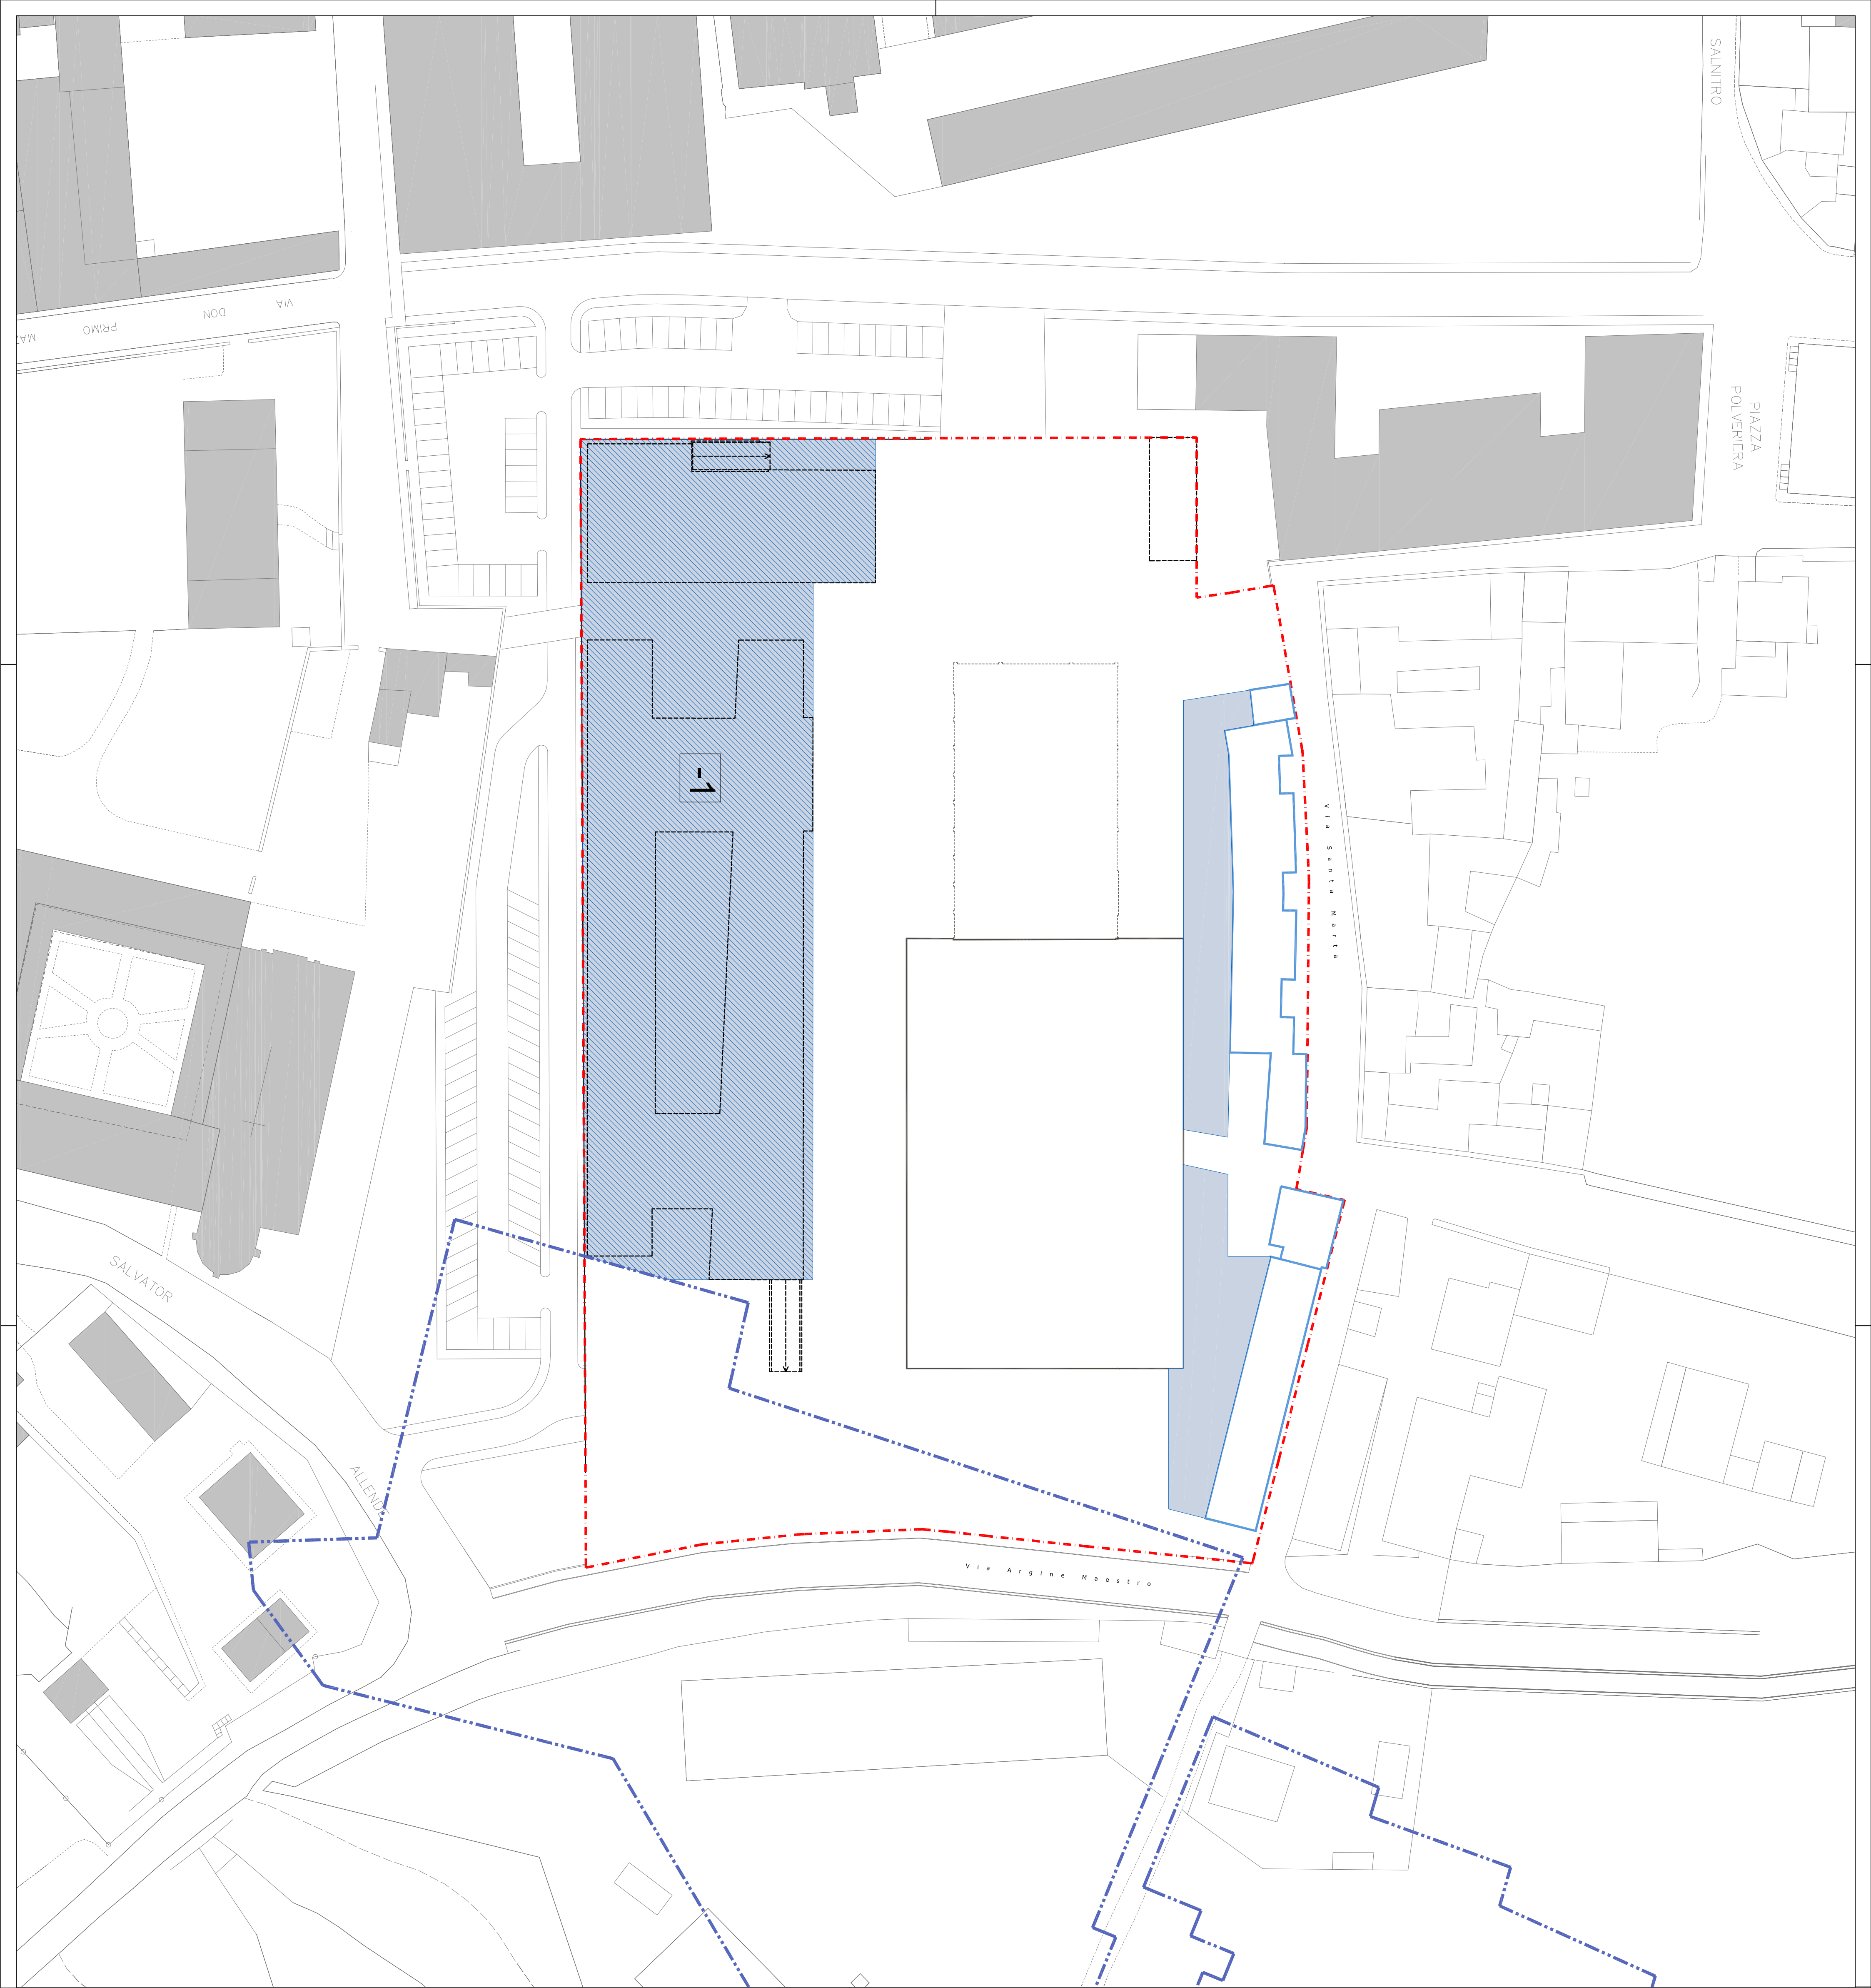

1

DOTAZIONE PARCHEGGI PERTINENZIALI

E_1	SLP residenziale	2.000 mq / 3,3 =	667 mq
E_2			
N	SLP RSA	7.200 mq / 2 =	3.600 mq
N	PT: SLP comm./direz.	900 mq / 2 =	450 mq
N	P1+P2: SLP residenziale	2.750 mq / 3,3 =	835 mq
N*	SLP commerciale	150 mq / 2 =	75 mq
			4.960 mq

	PARCHEGGI PERTINENZIALI (E_1+E_2)	1.043 mq > 667 mq
	PARCHEGGI PERTINENZIALI (N+N*)	5.086 mq > 4.960 mq
	totale	6.129 mq (INDICATIVO)

Comune di Mantova

Planificazione attuativa dell'area "Ex Ceramica Mantovana"
Fiera Catena - Mantova
Variante al PA5 approvato con D.G.C. n° 135 del 10/06/2017

PROPRONTE: VECCHIA CERAMICA S.r.l.
Via Principe Amedeo, 42 - Mantova

OOGETTO

PLANIMETRIA GENERALE:
- superfici a parcheggio
(layout indicativo)

PROGETTISTA: ARCH. PAOLO VINCENZI

studio di architettura, corso vittoria emanuele II, 33 - 46100 mantova tel. 0376 224380, fax 0376 289067, email pvinco@un.it

15
VAR | INT.

NS PROT. 251/2016
SCALA 1:300

DATA Settembre 2016

ASSEGNO
Gennaio 2017
ASSEGNO
15/09/2021