


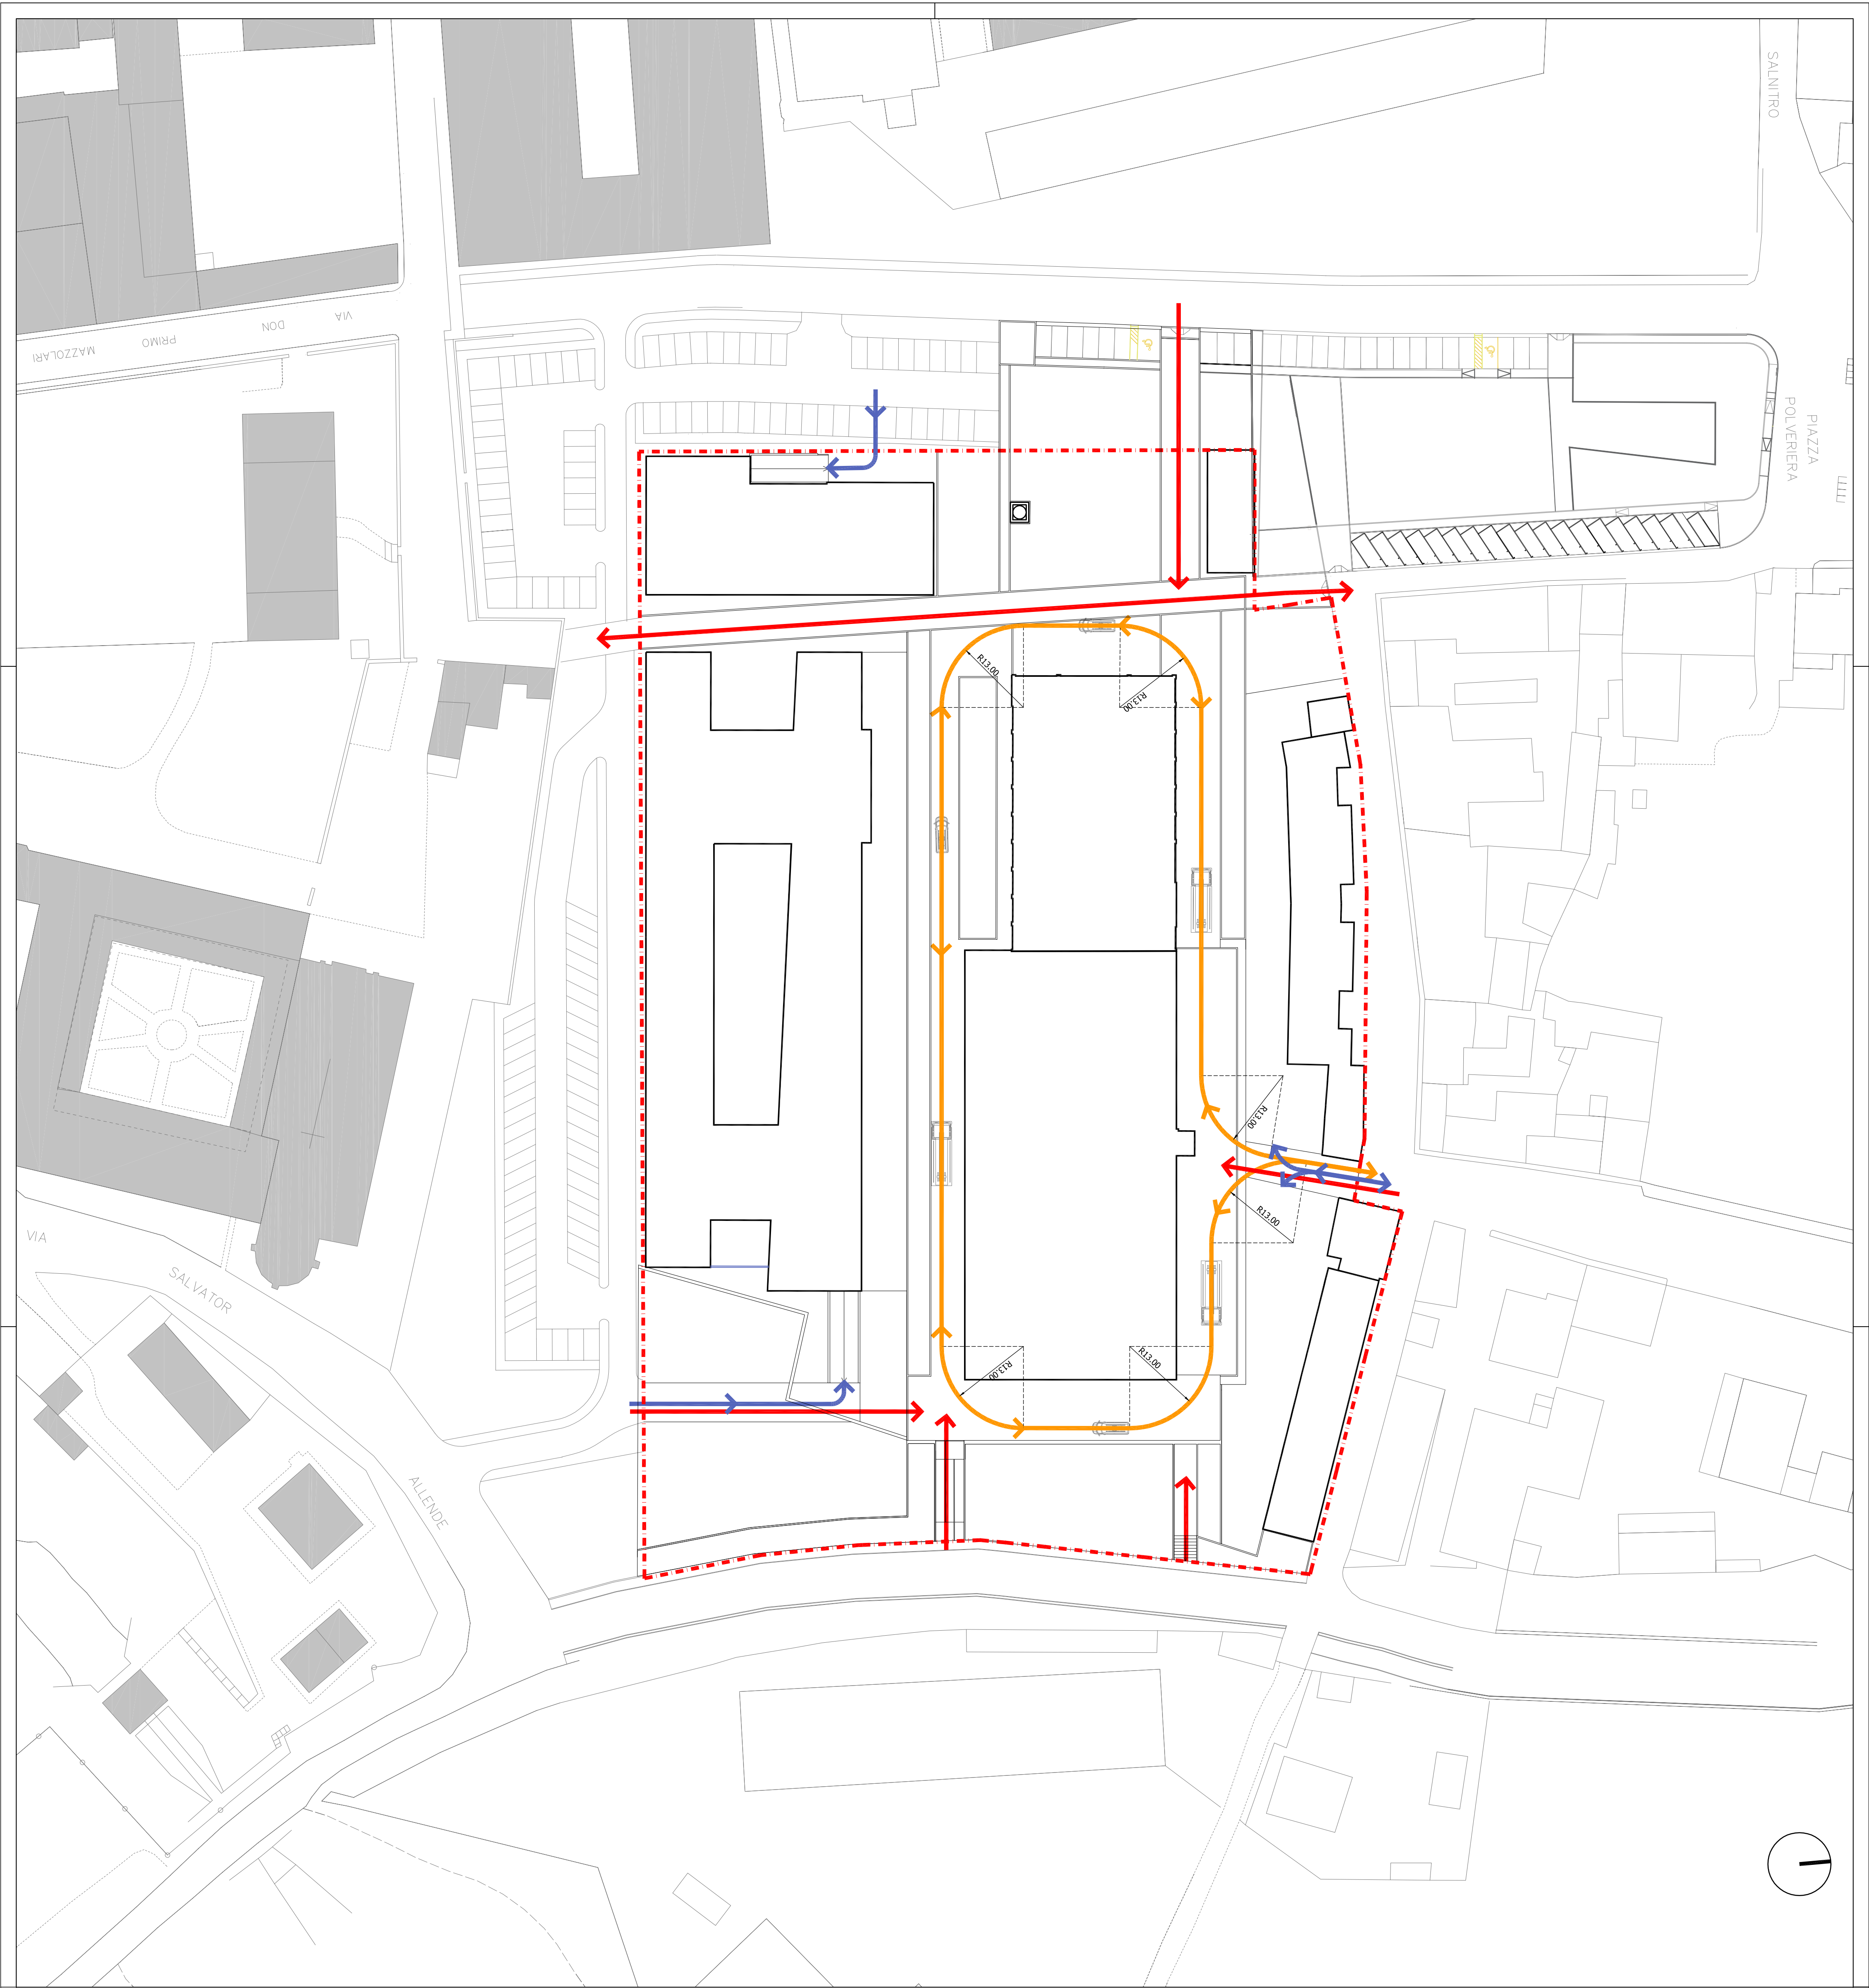

- ACCESSI PEDONALI
- ACCESSI VEICOLARI
- ACCESSI VEICOLARI DI EMERGENZA

ACCESSI VEICOLARI DI EMERGENZA

Ministero dell'Interno, D.M. 26/08/1992.
Nome di Prevenzione Incendi per l'edilizia scolastica

Lo schema consente la copertura del raggio di azione, permettendo ai veicoli di raggiungere l'edificio scolastico:

- AUTOPOMPA DEI VIGILI DEL FUOCO
 - sagoma libera : 4,00 m (h) x 3,50 m (l)
 - pendenza massima: ≤ 10%
 - raggio minimo di curvatura: 13 m
 - carico accidentale complessivo: 20 t (8 asse ant. e 12 asse post.)
 - accostamento a non più di 4 metri dall'edificio
- AUTOMOBILANZE
 - sagoma libera : 3,00 m (h) x 2,50 m (l)
 - raggio minimo di curvatura: 10 m
 - carico accidentale complessivo: 2,5 t
 - accesso consentito in prossimità dell'entrata

Comune di Mantova

Planificazione attuativa dell'area "Ex Ceramica Mantovana"
Fiera Catena - Mantova
Variante al PA5 approvato con D.G.C. n° 135 del 10/06/2017

PROPRONTE: VECCHIA CERAMICA S.r.l.
Via Principe Amedeo, 42 - Mantova

OSSGETTO

PLANIMETRIA GENERALE:
- accessi carrabili e pedonali del comparto

PROGETTISTA: ARCH. PAOLO VINCENZI

studio di architettura, corso vittoria emanuele II, 33 - 46100 mantova tel. 0376 224380, fax 0376 289067, e-mail pmvnc@un.it

16 VAR.

NS. PROT. 251/2016

SCALA 1:300

DATA Settembre 2016

ASCCONV Gennaio 2017

ASCCONV 15/09/2021