


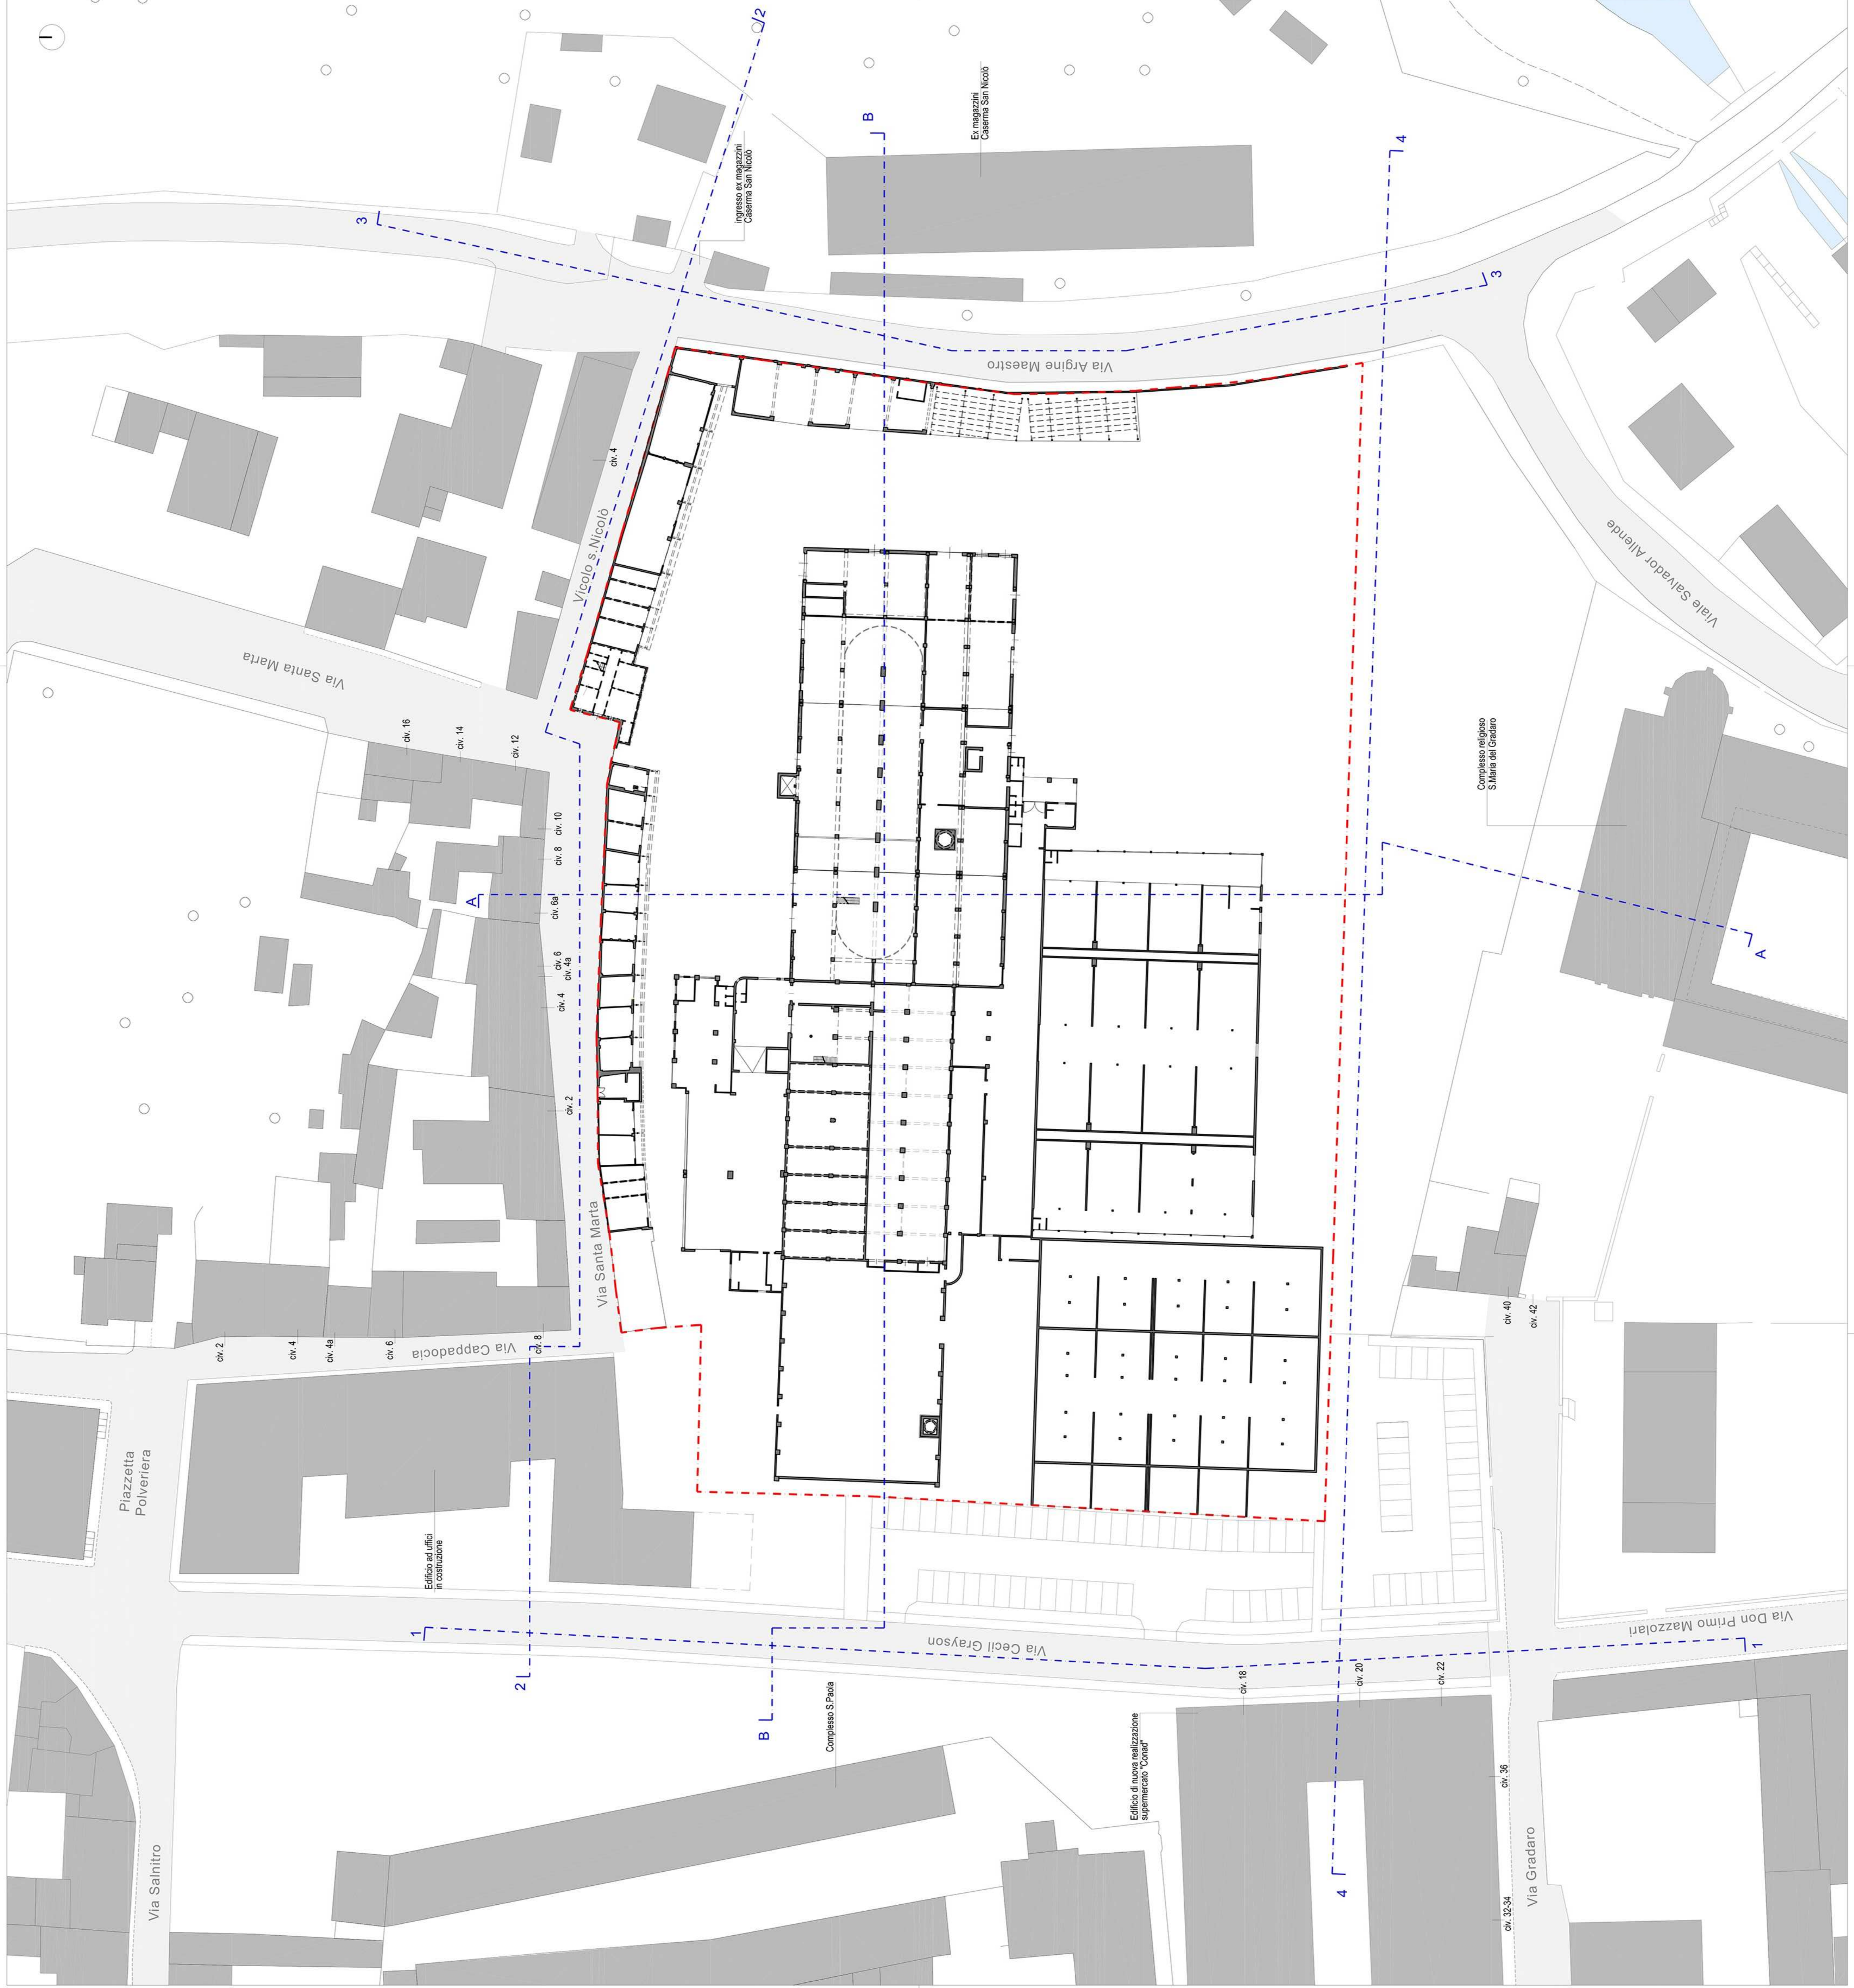

Comune di Mantova

Pianificazione attuativa dell'area "Ex Ceramica Mantovana"
Fiera Catena - Mantova
Variante al PA5 approvato con D.G.C. n° 135 del 10/06/2017

PROponente: VECCHIA CERAMICA S.r.l.
via Principe Amedeo, 42/A - 46100 Mantova

OGGETTO

CARTAMORFOLOGICA SISTEMI STRUTTURANTI:
- Tipologia, altezza edifici, rilievo planialtimetrico

PROGETTISTA: ARCH. PAOLO VINCENZI

studio di architettura, corso vittorio emanuele II, 33 - 46100 mantova tel. 0376 224380, fax 0376 289067, e-mail pmvinc@tin.it

PAVOLA

6a

A.9

NIS PROT.

25/12/2016

SCALA

1:500

DATA

settembre 2016

AGGIORN.

21/05/2021

AGGIORN.