
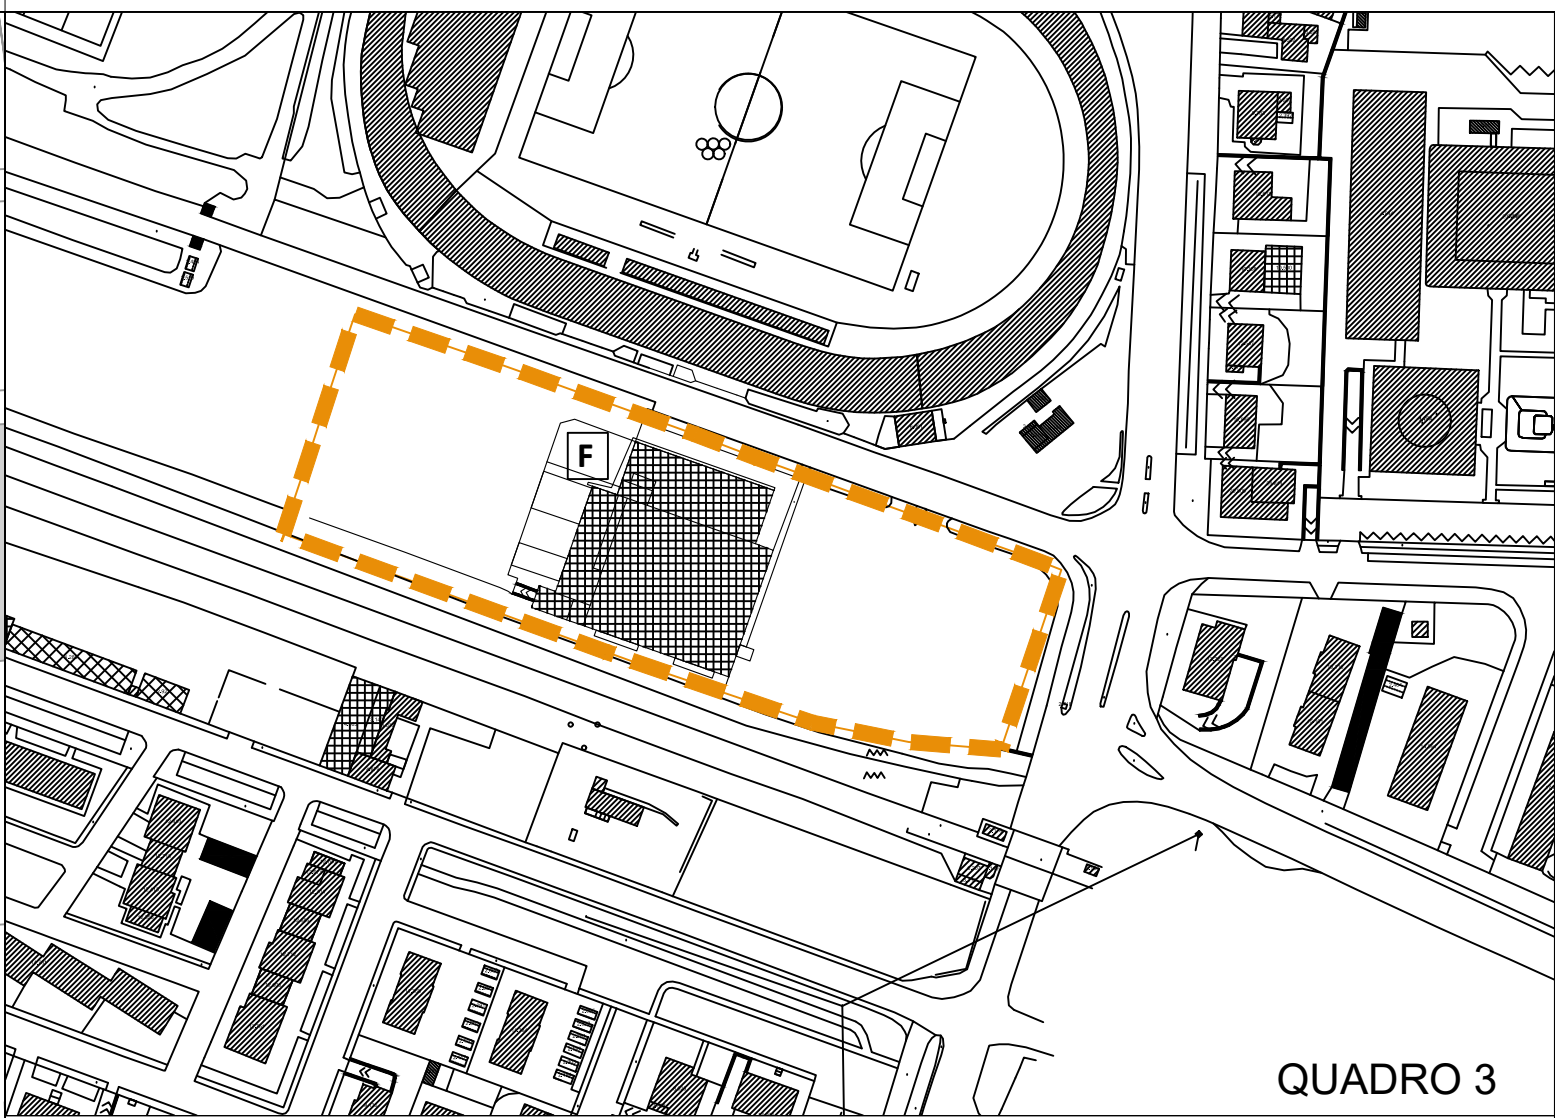


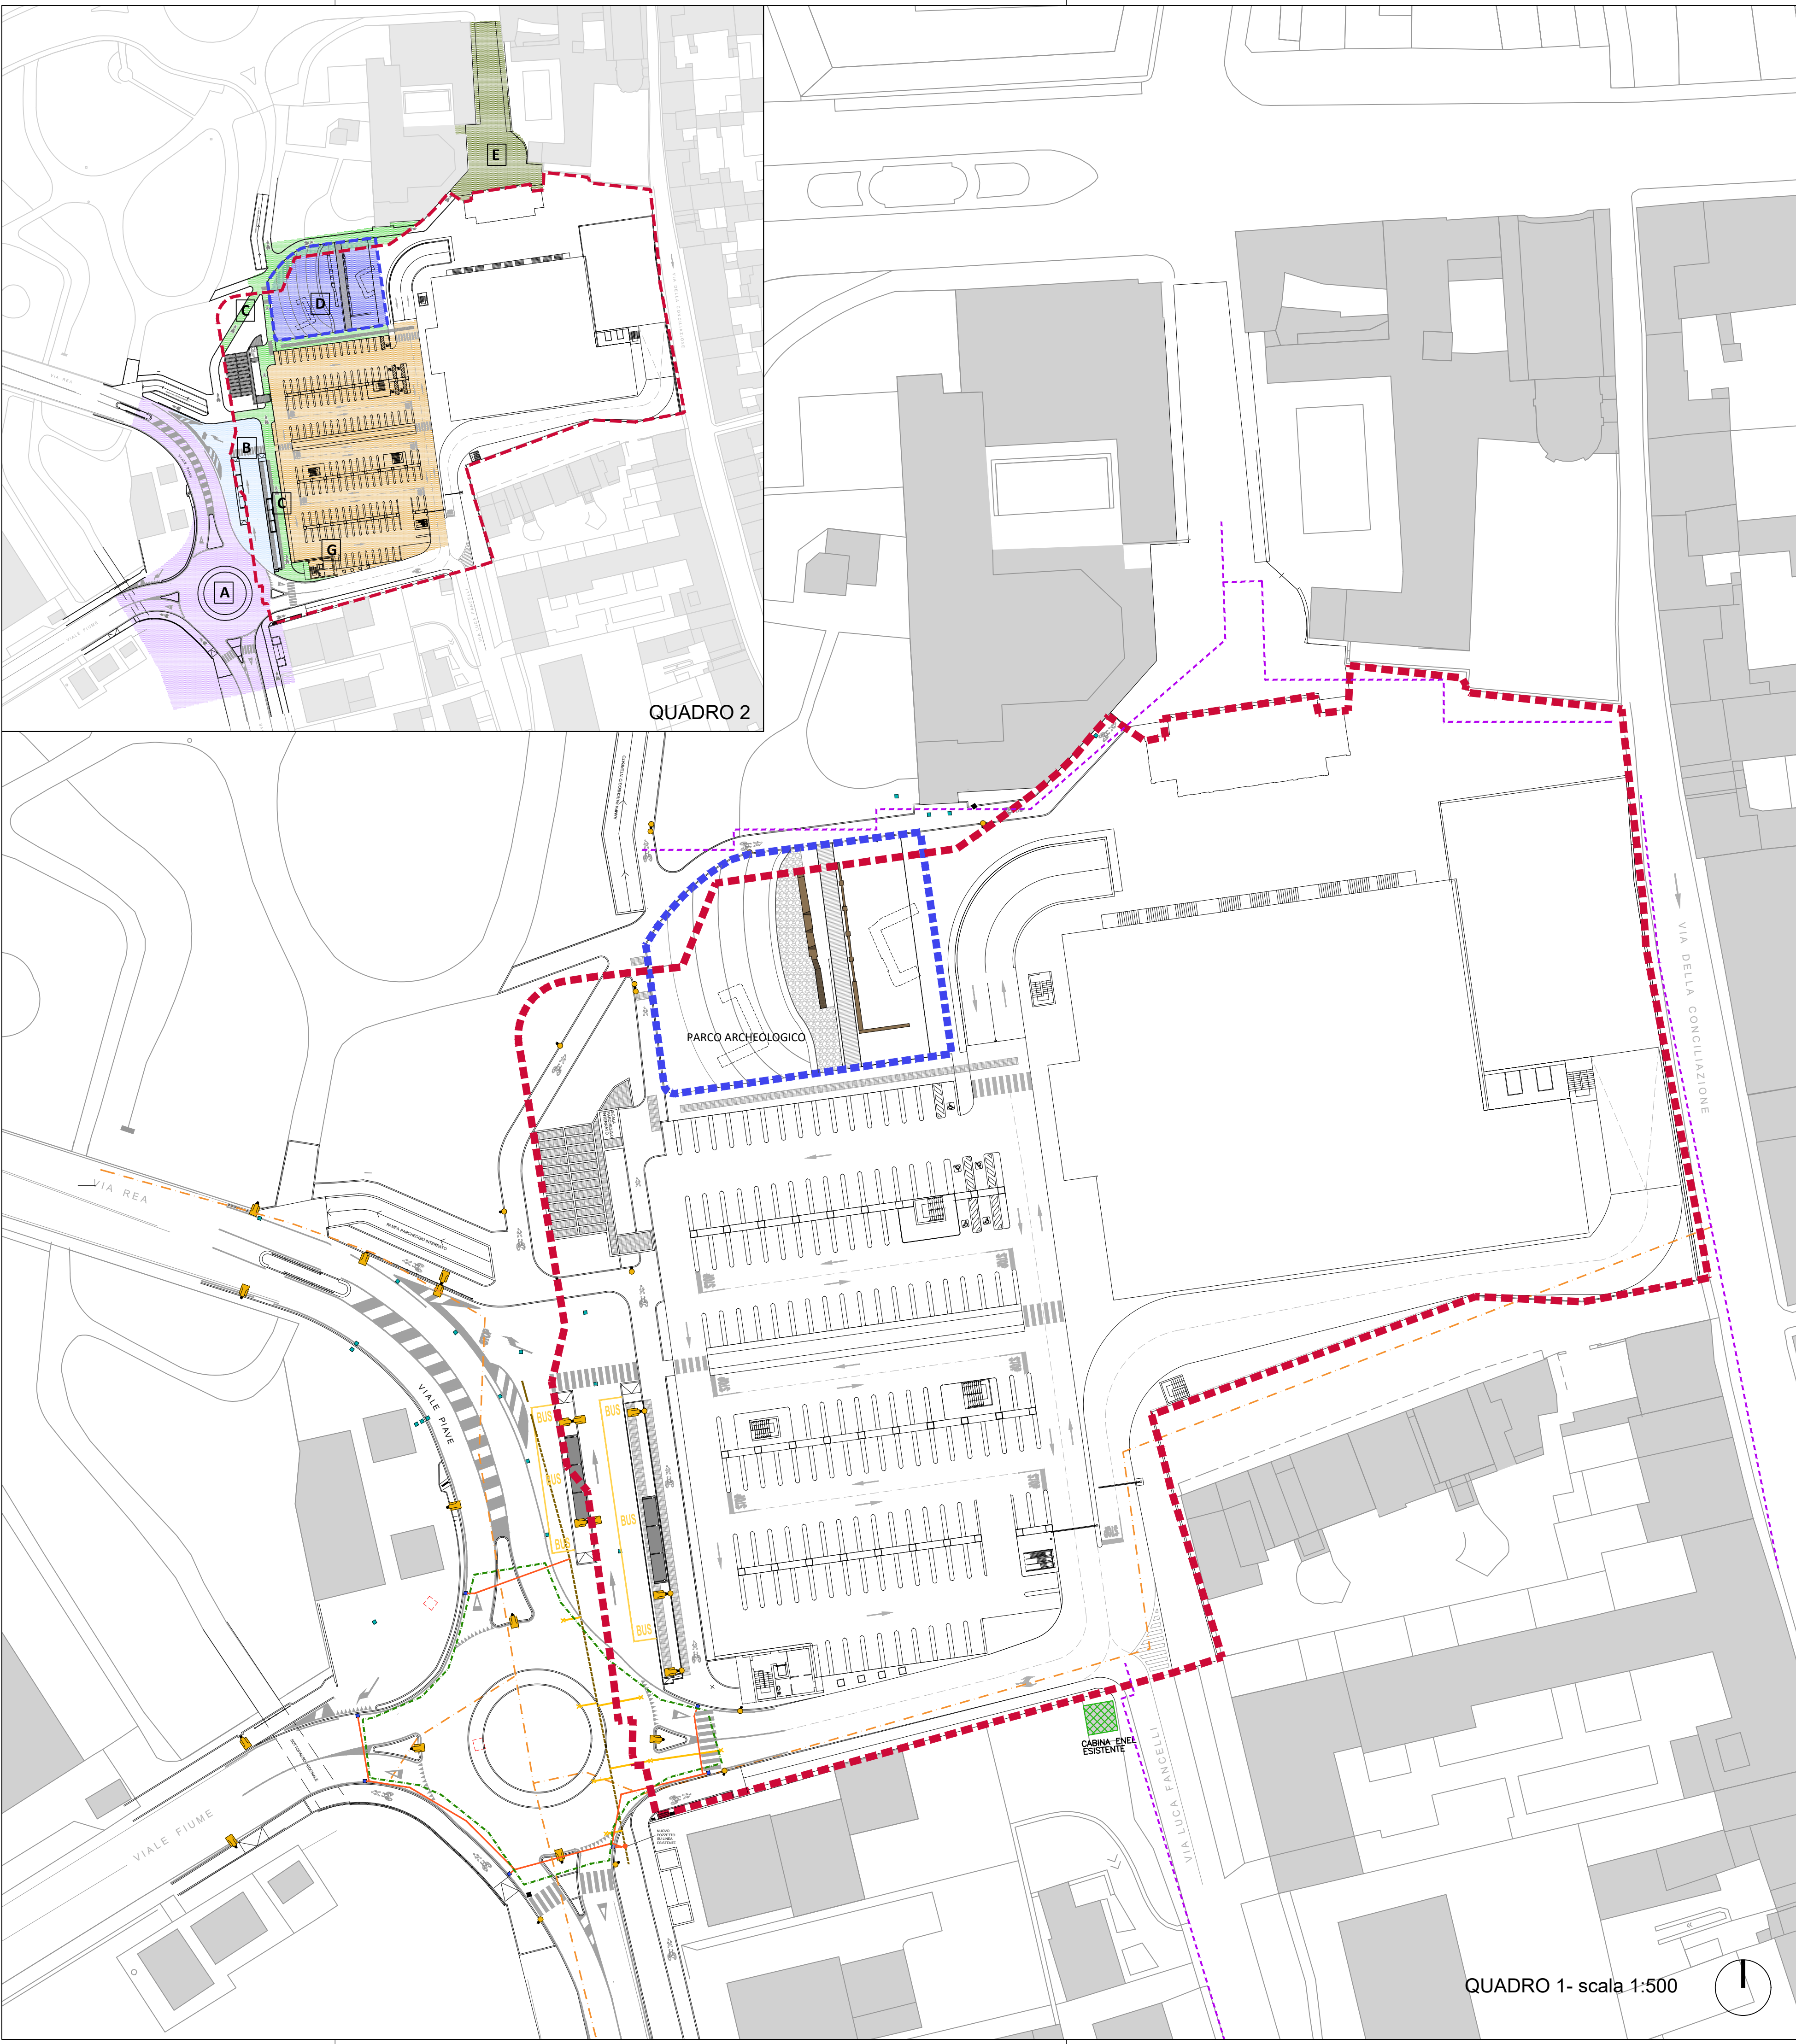

QUADRO 1 - OPERE DI URBANIZZAZIONE PRIMARIA ESISTENTI E DI PROGETTO:

- P.A. MONDADORI VARIATO
- EX P.A. 6
- PERIMETRO "PARCO ARCHEOLOGICO"

RETI ESISTENTI:

- RETE MISTA ESISTENTE
- CADITOIA ESISTENTE
- RETE GAS ESISTENTE
- RETE TELERISCALDAMENTO ESISTENTE

RETI DI PROGETTO*:

- CADITOIA ED ALLACCIO DA DISMETTERE
- CADITOIA ED ALLACCIO TUBAZIONE Ø200
- TUBO CORRUGATO PER EVENTUALE PASSAGGIO CAVI
- ILLUMINAZIONE PUBBLICA DI PROGETTO

OPERE FUORI COMPARTO

* PER DETTAGLI SI RIMANDA AI RELATIVI PROGETTI DI FATTIBILITA'

QUADRO 2 e 3 - INDIVIDUAZIONE OPERE A CARICO DEL SOGGETTO ATTUATORE :

OPERE DI URBANIZZAZIONE PRIMARIA A SCOMPUTO ONERI:

A- Realizzazione dell'innesto a rotatoria posto su viale Piave (in Convenzione art.4, comma 2, lettera -a))

B- Adeguamento dell'autostazione di viale Piave (in Convenzione art.4, comma 2, lettera -b))

OPERE DI MIGLIORAMENTO DELLA VIABILITA' E DELLA QUALITA' AMBIENTALE:

C- Realizzazione della ciclopedonale che collega Parco Nuvolari con viale Piave nonché rifacimento del percorso ciclopedonale a nord del Parco archeologico (in Convenzione art.7, comma 2, lettera -a))

D- Allestimento del Parco archeologico (in Convenzione art.7, comma 2, lettera -b))

E- Ripavimentazione di via Mutilati e Caduti del Lavoro (in Convenzione art.7, comma 2, lettera -c))

ULTERIORI OPERE A CARICO DEL SOGGETTO ATTUATORE:

F- Demolizione del dismesso palazzetto dello sport e pavimentazione della relativa area di sedime (in Convenzione art.7, comma 4)

G- Adeguamento del parcheggio a rotazione (in Convenzione art.7, comma 1)

PROGETTO

**VARIANTE AL PIANO ATTUATIVO
"MONDADORI" IN VARIANTE AL P.G.T.**

COMMITTENTE

ARDEA REAL ESTATE srl
Via Stretta, 181 - Brescia

REGIONE LOMBARDIA
PROVINCIA DI MANTOVA
COMUNE DI MANTOVA

OGGETTO

**AVVIO DEL PROCEDIMENTO DI PIANO IN
VARIANTE AL PGT E RELATIVA VAS**

CONTENUTO

**Planimetria delle Opere di urbanizzazione
primaria esistenti e di progetto
ed individuazione delle opere a carico del
soggetto attuatore**

INDIRIZZO	COMUNE	PROVINCIA
Piazzale Arnoldo Mondadori	Mantova	Mantova
DATA EDIZIONE	DATA ULT. AGG.	
08/02/2018		
SCALA		
VARIE		

ELABORATO

A.10

PROGETTAZIONE

**STUDIO DI ARCHITETTURA
ARCHITETTO PAOLO VINCENZI**
Corso Vittorio Emanuele II, 33 - 46100 Mantova

**STUDIO TECNICO DI ARCHITETTURA E URBANISTICA
ARCHITETTO ROSOLINO PIGOZZI**
Via Gradaro, 18 - 46100 Mantova

A TERMINI DI LEGGE IL PRESENTE DISEGNO E' DI PROPRIETA' DELLO STUDIO CHE NE VIETA LA CESSIONE E LA RIPRODUZIONE A TERZI SENZA LA PREVENTIVA AUTORIZZAZIONE