
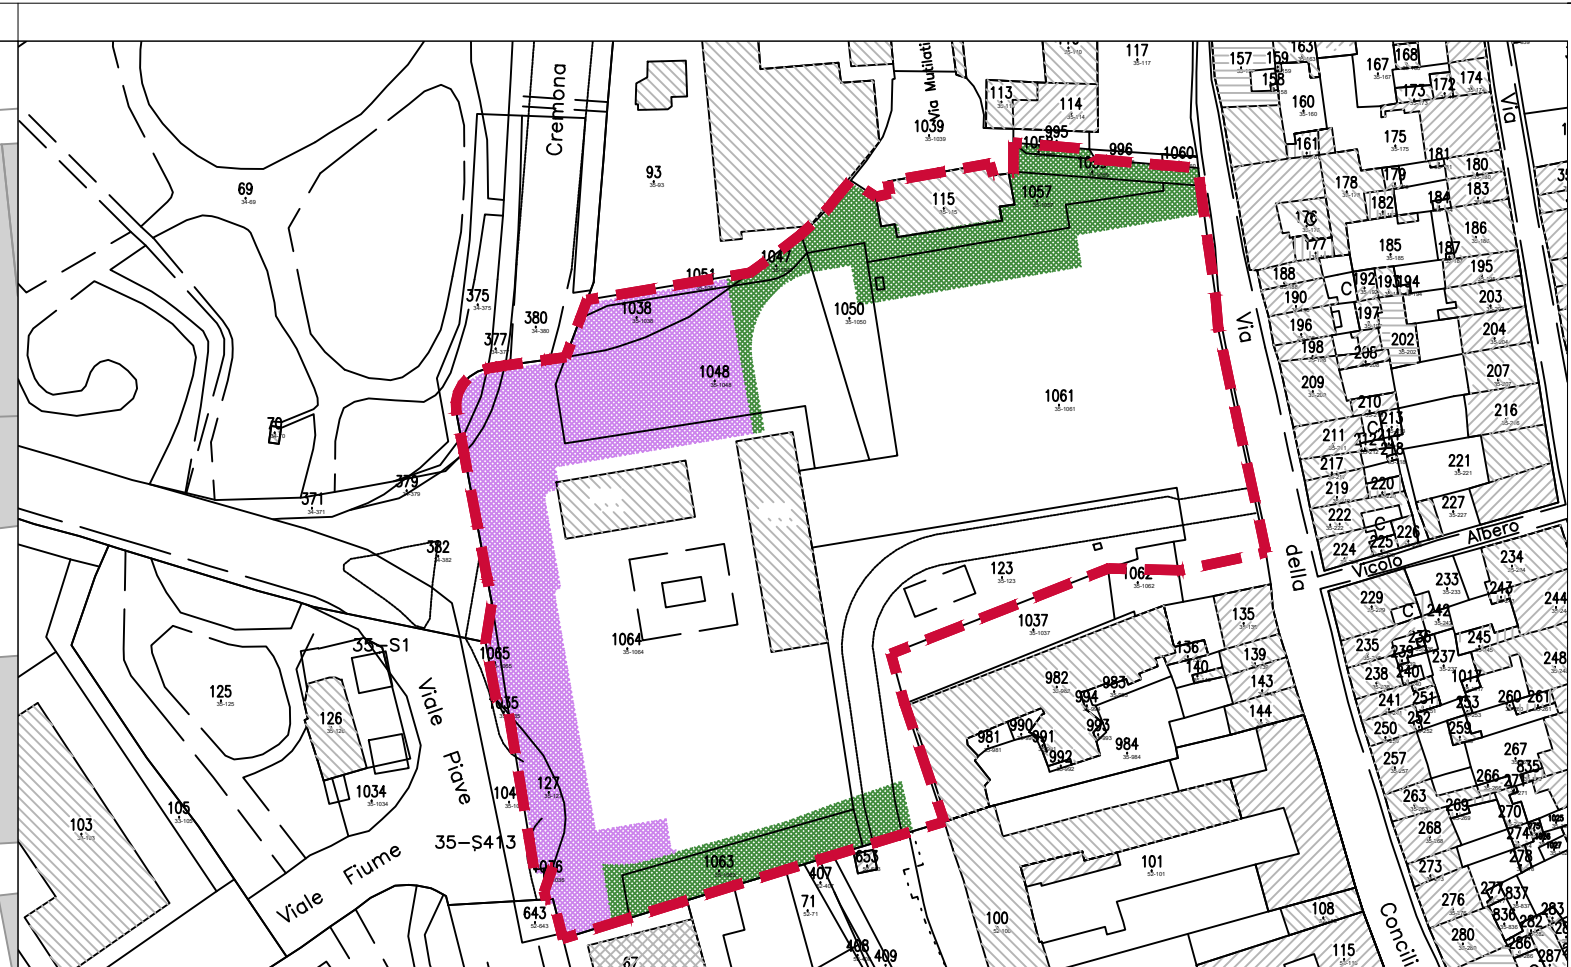
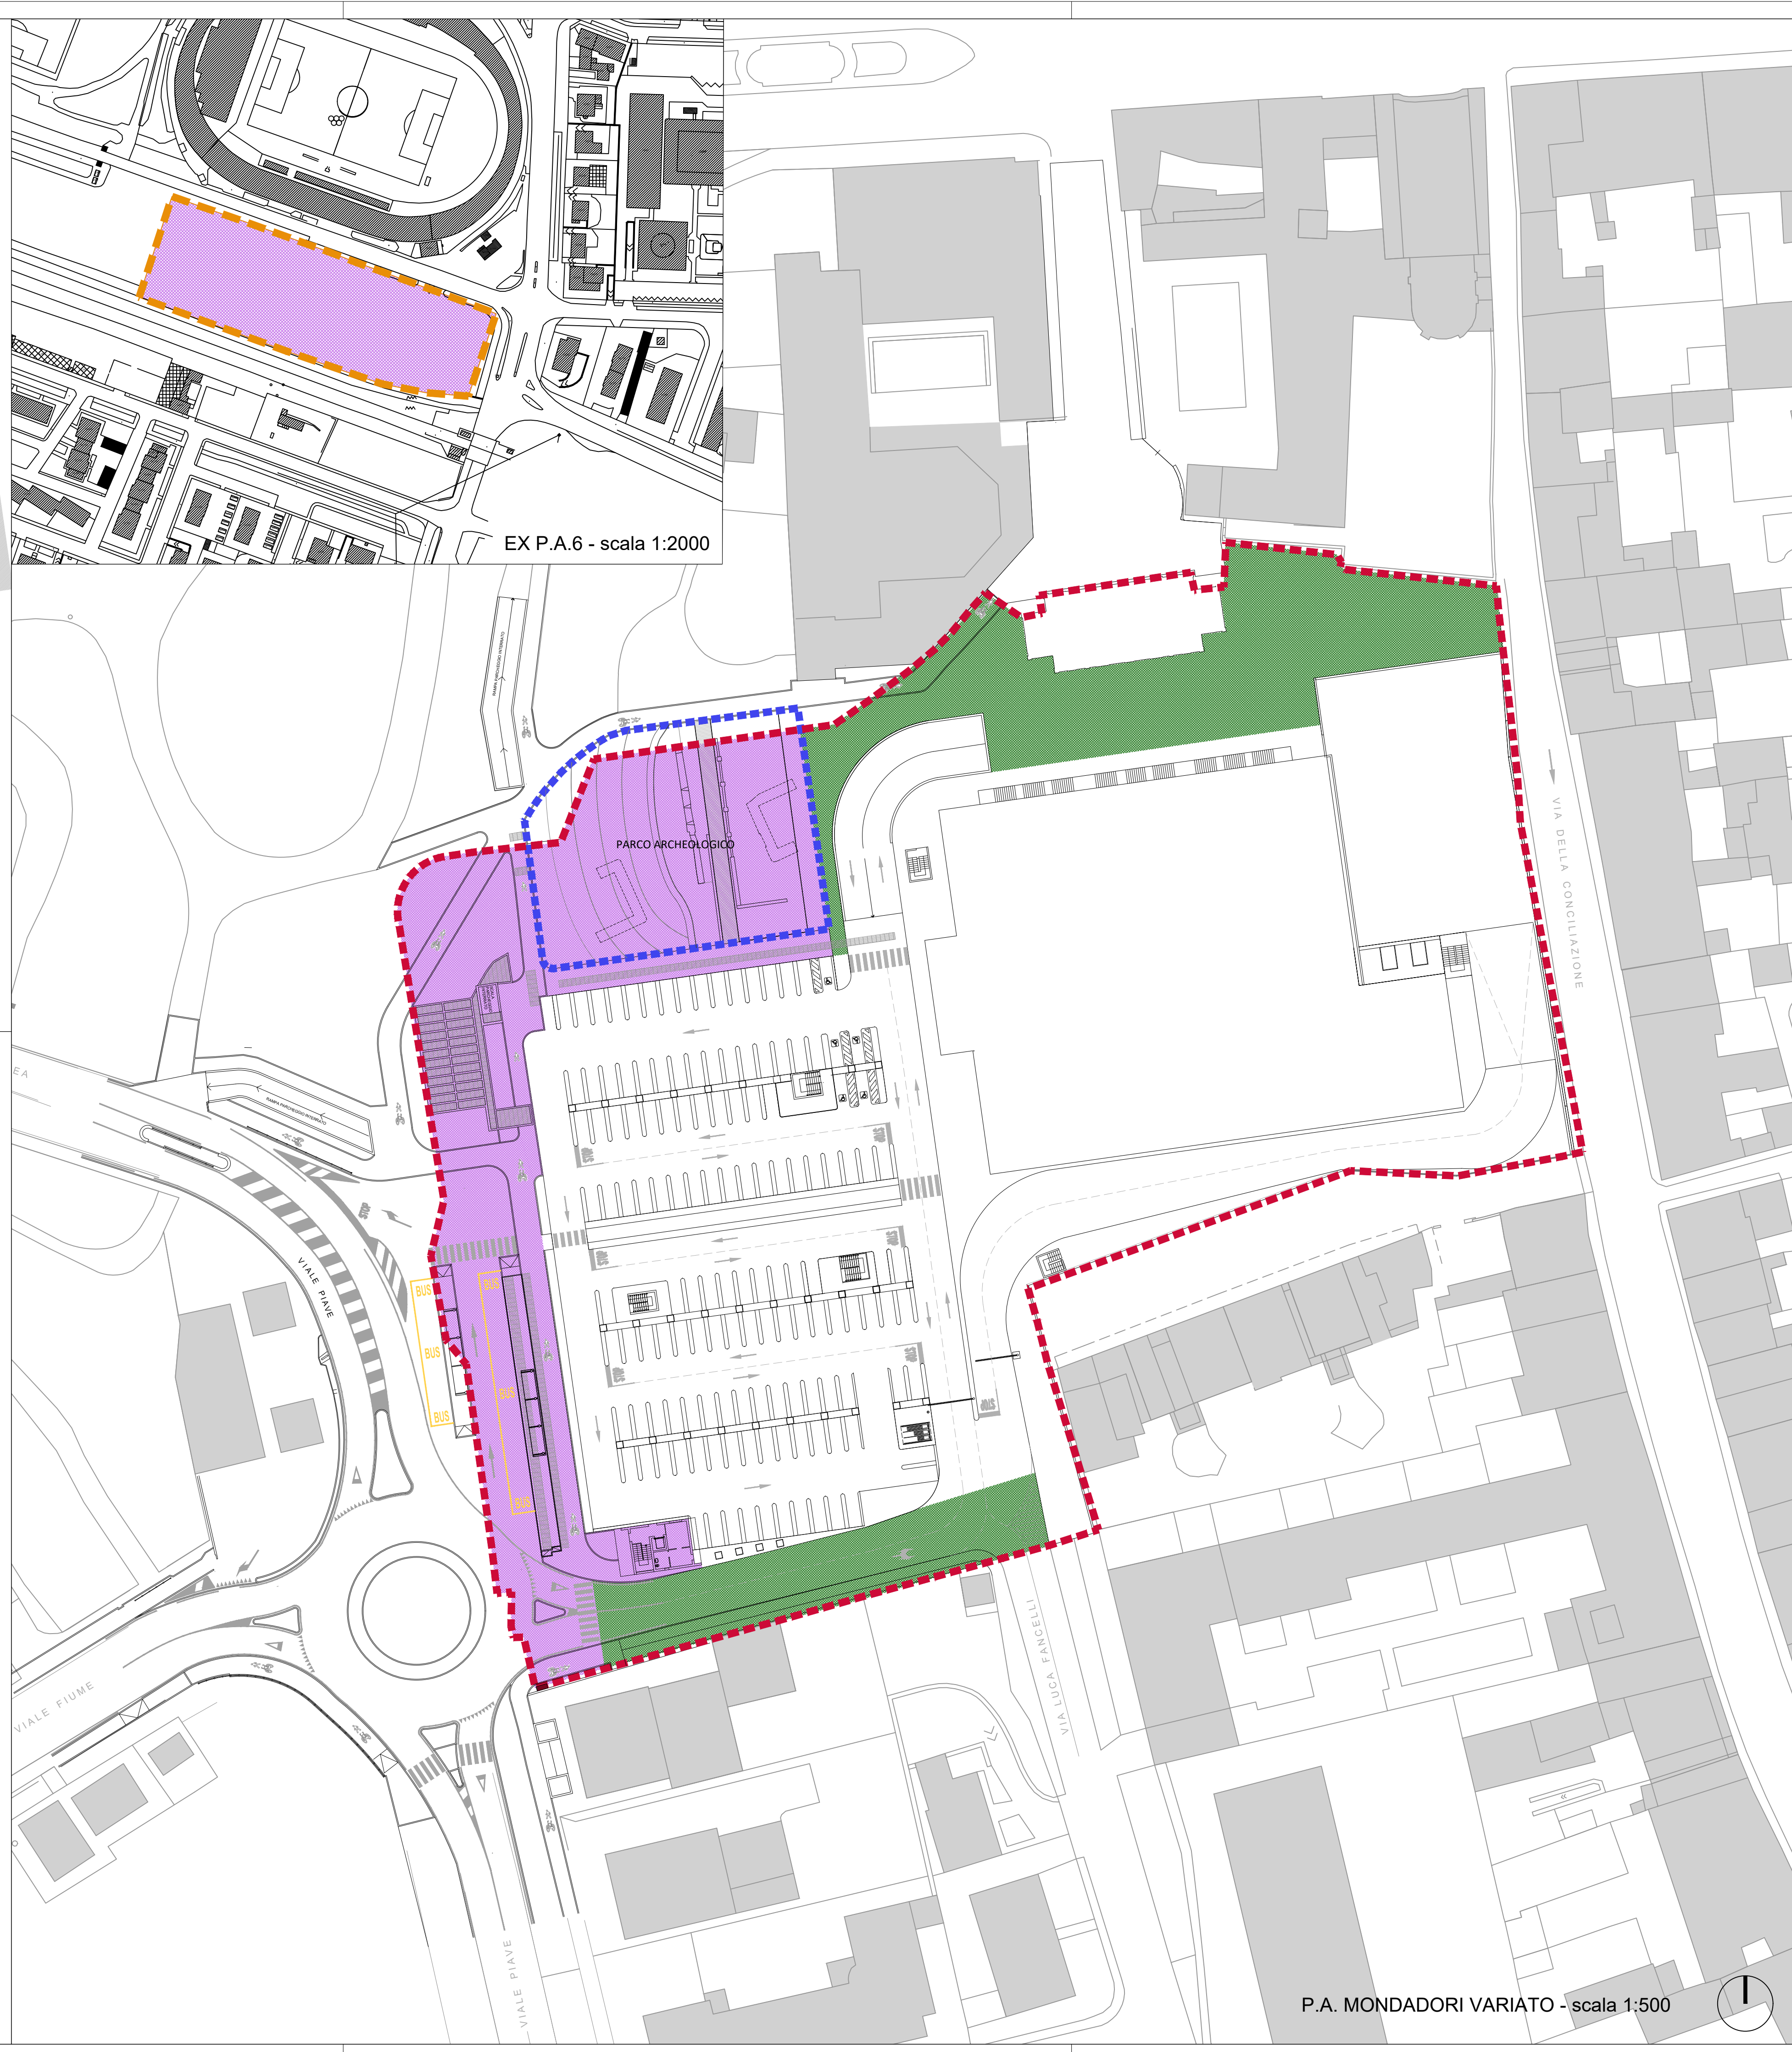
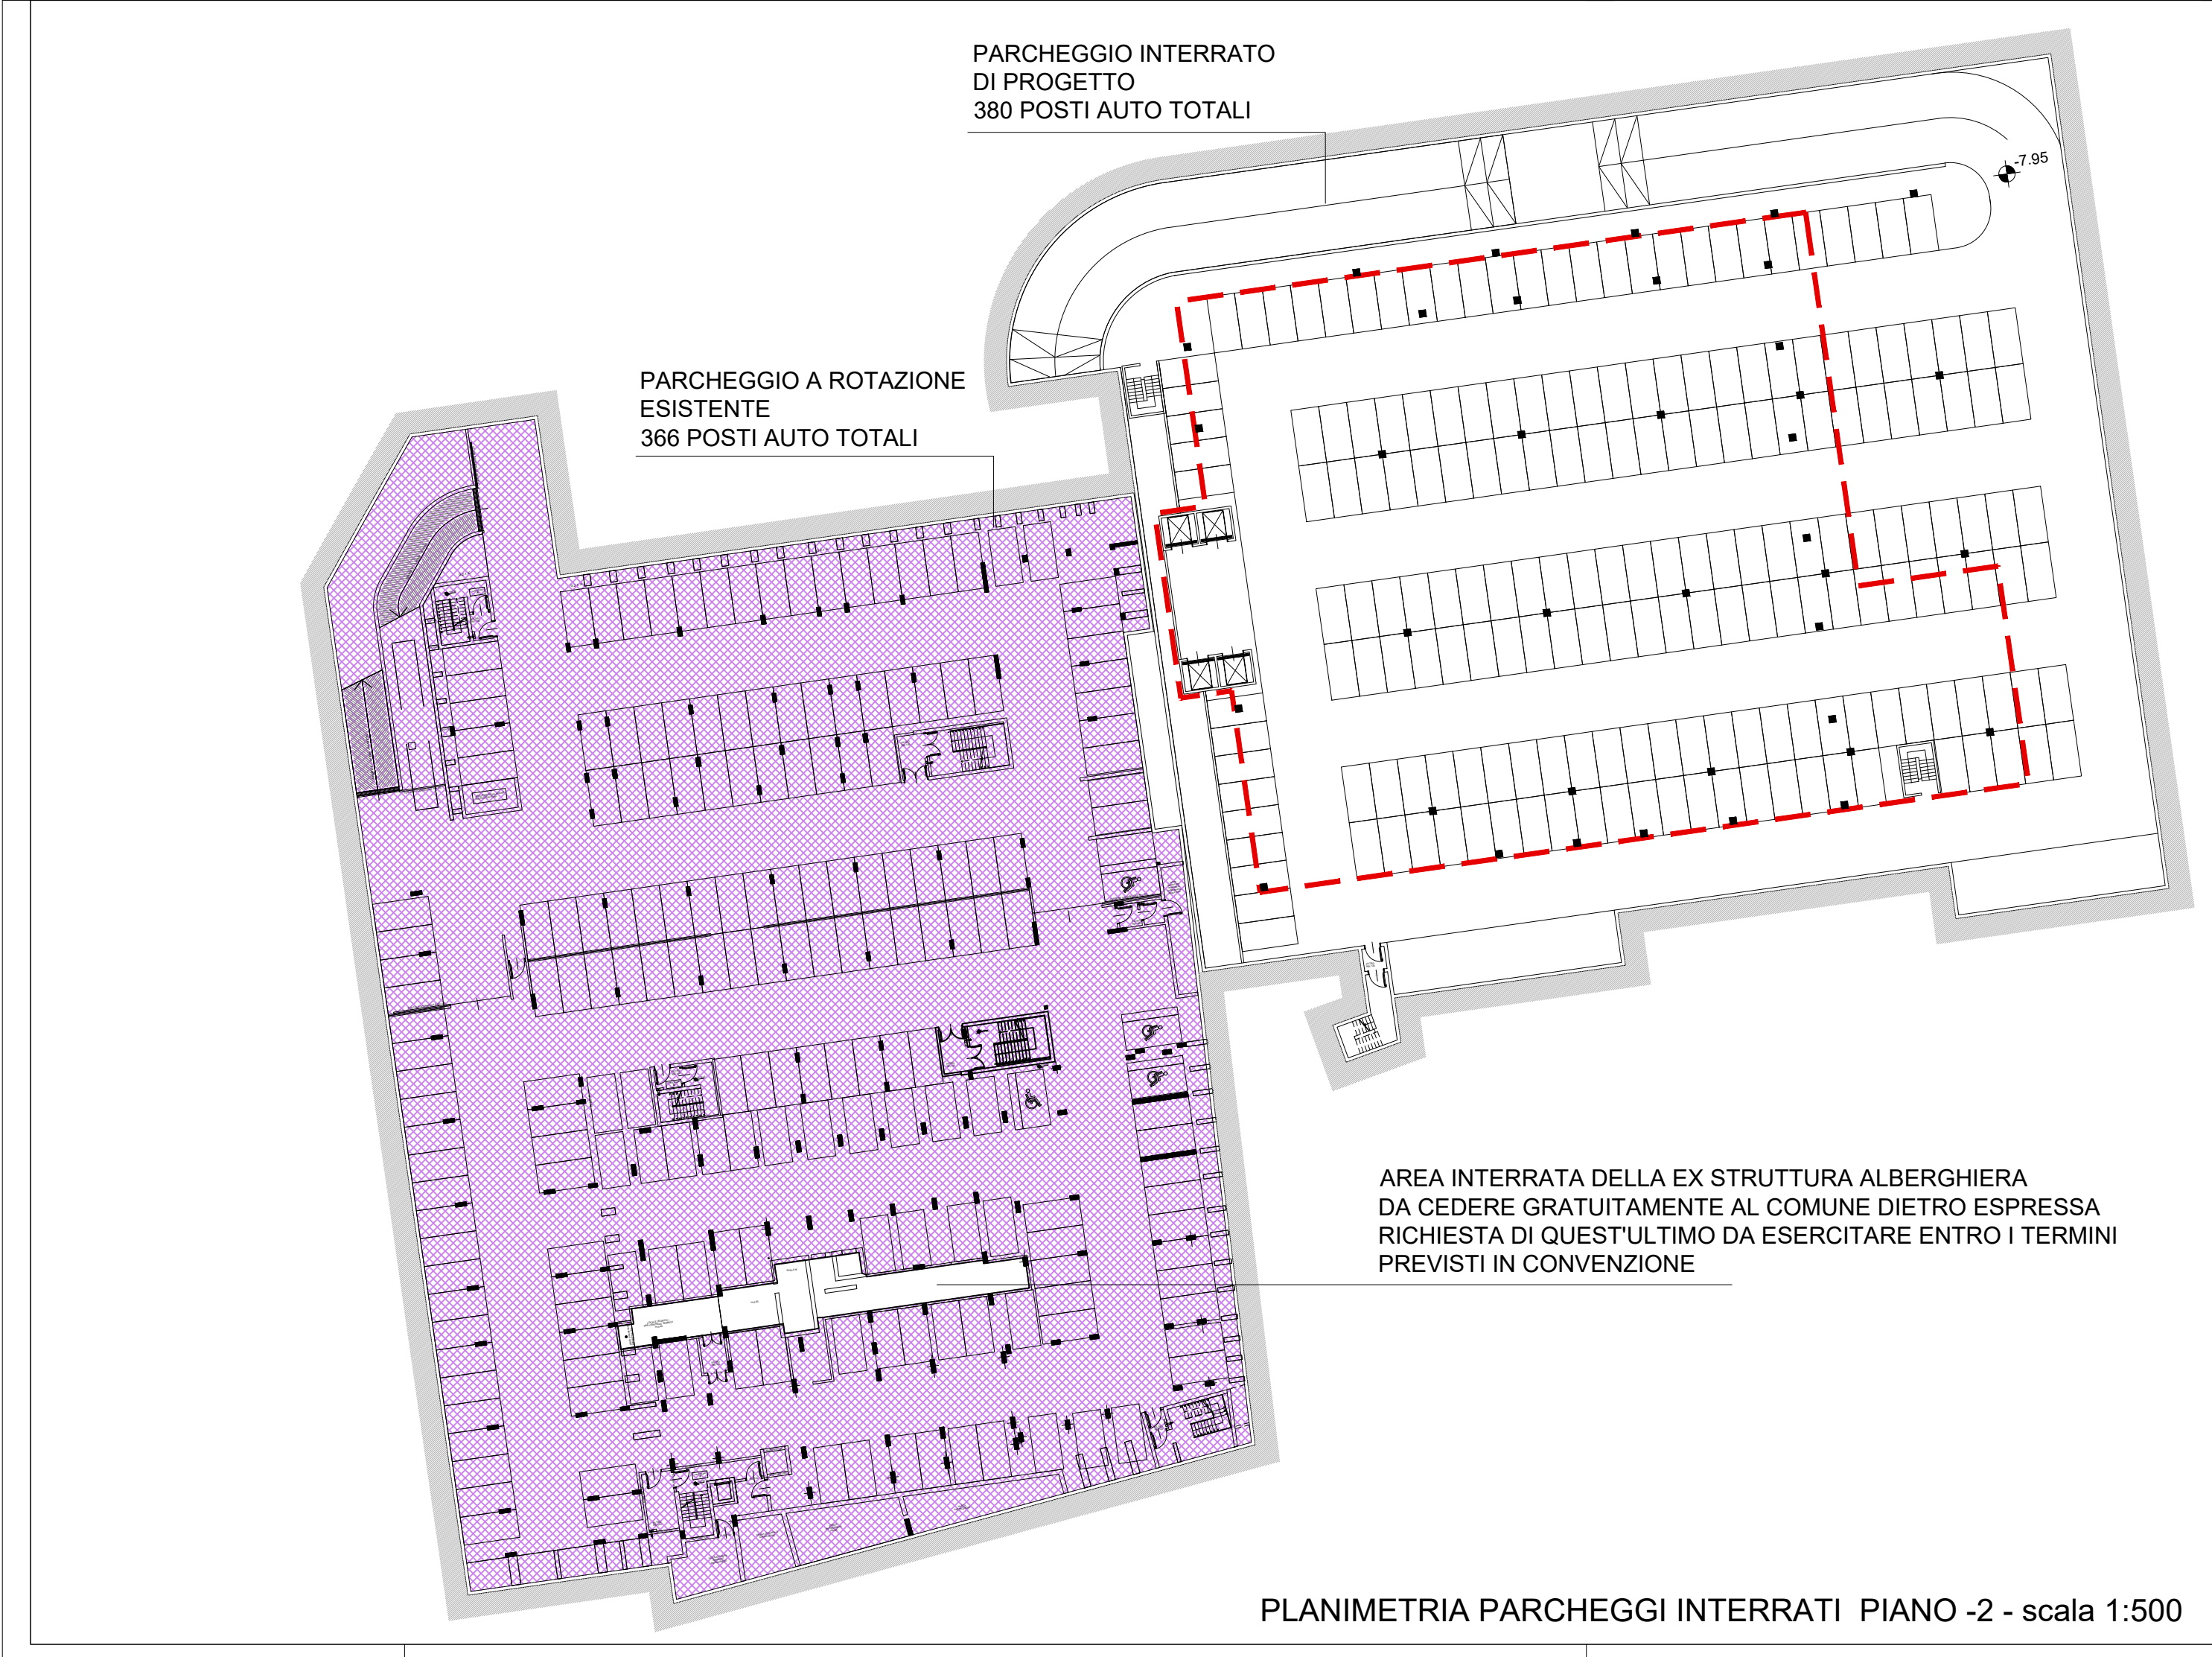


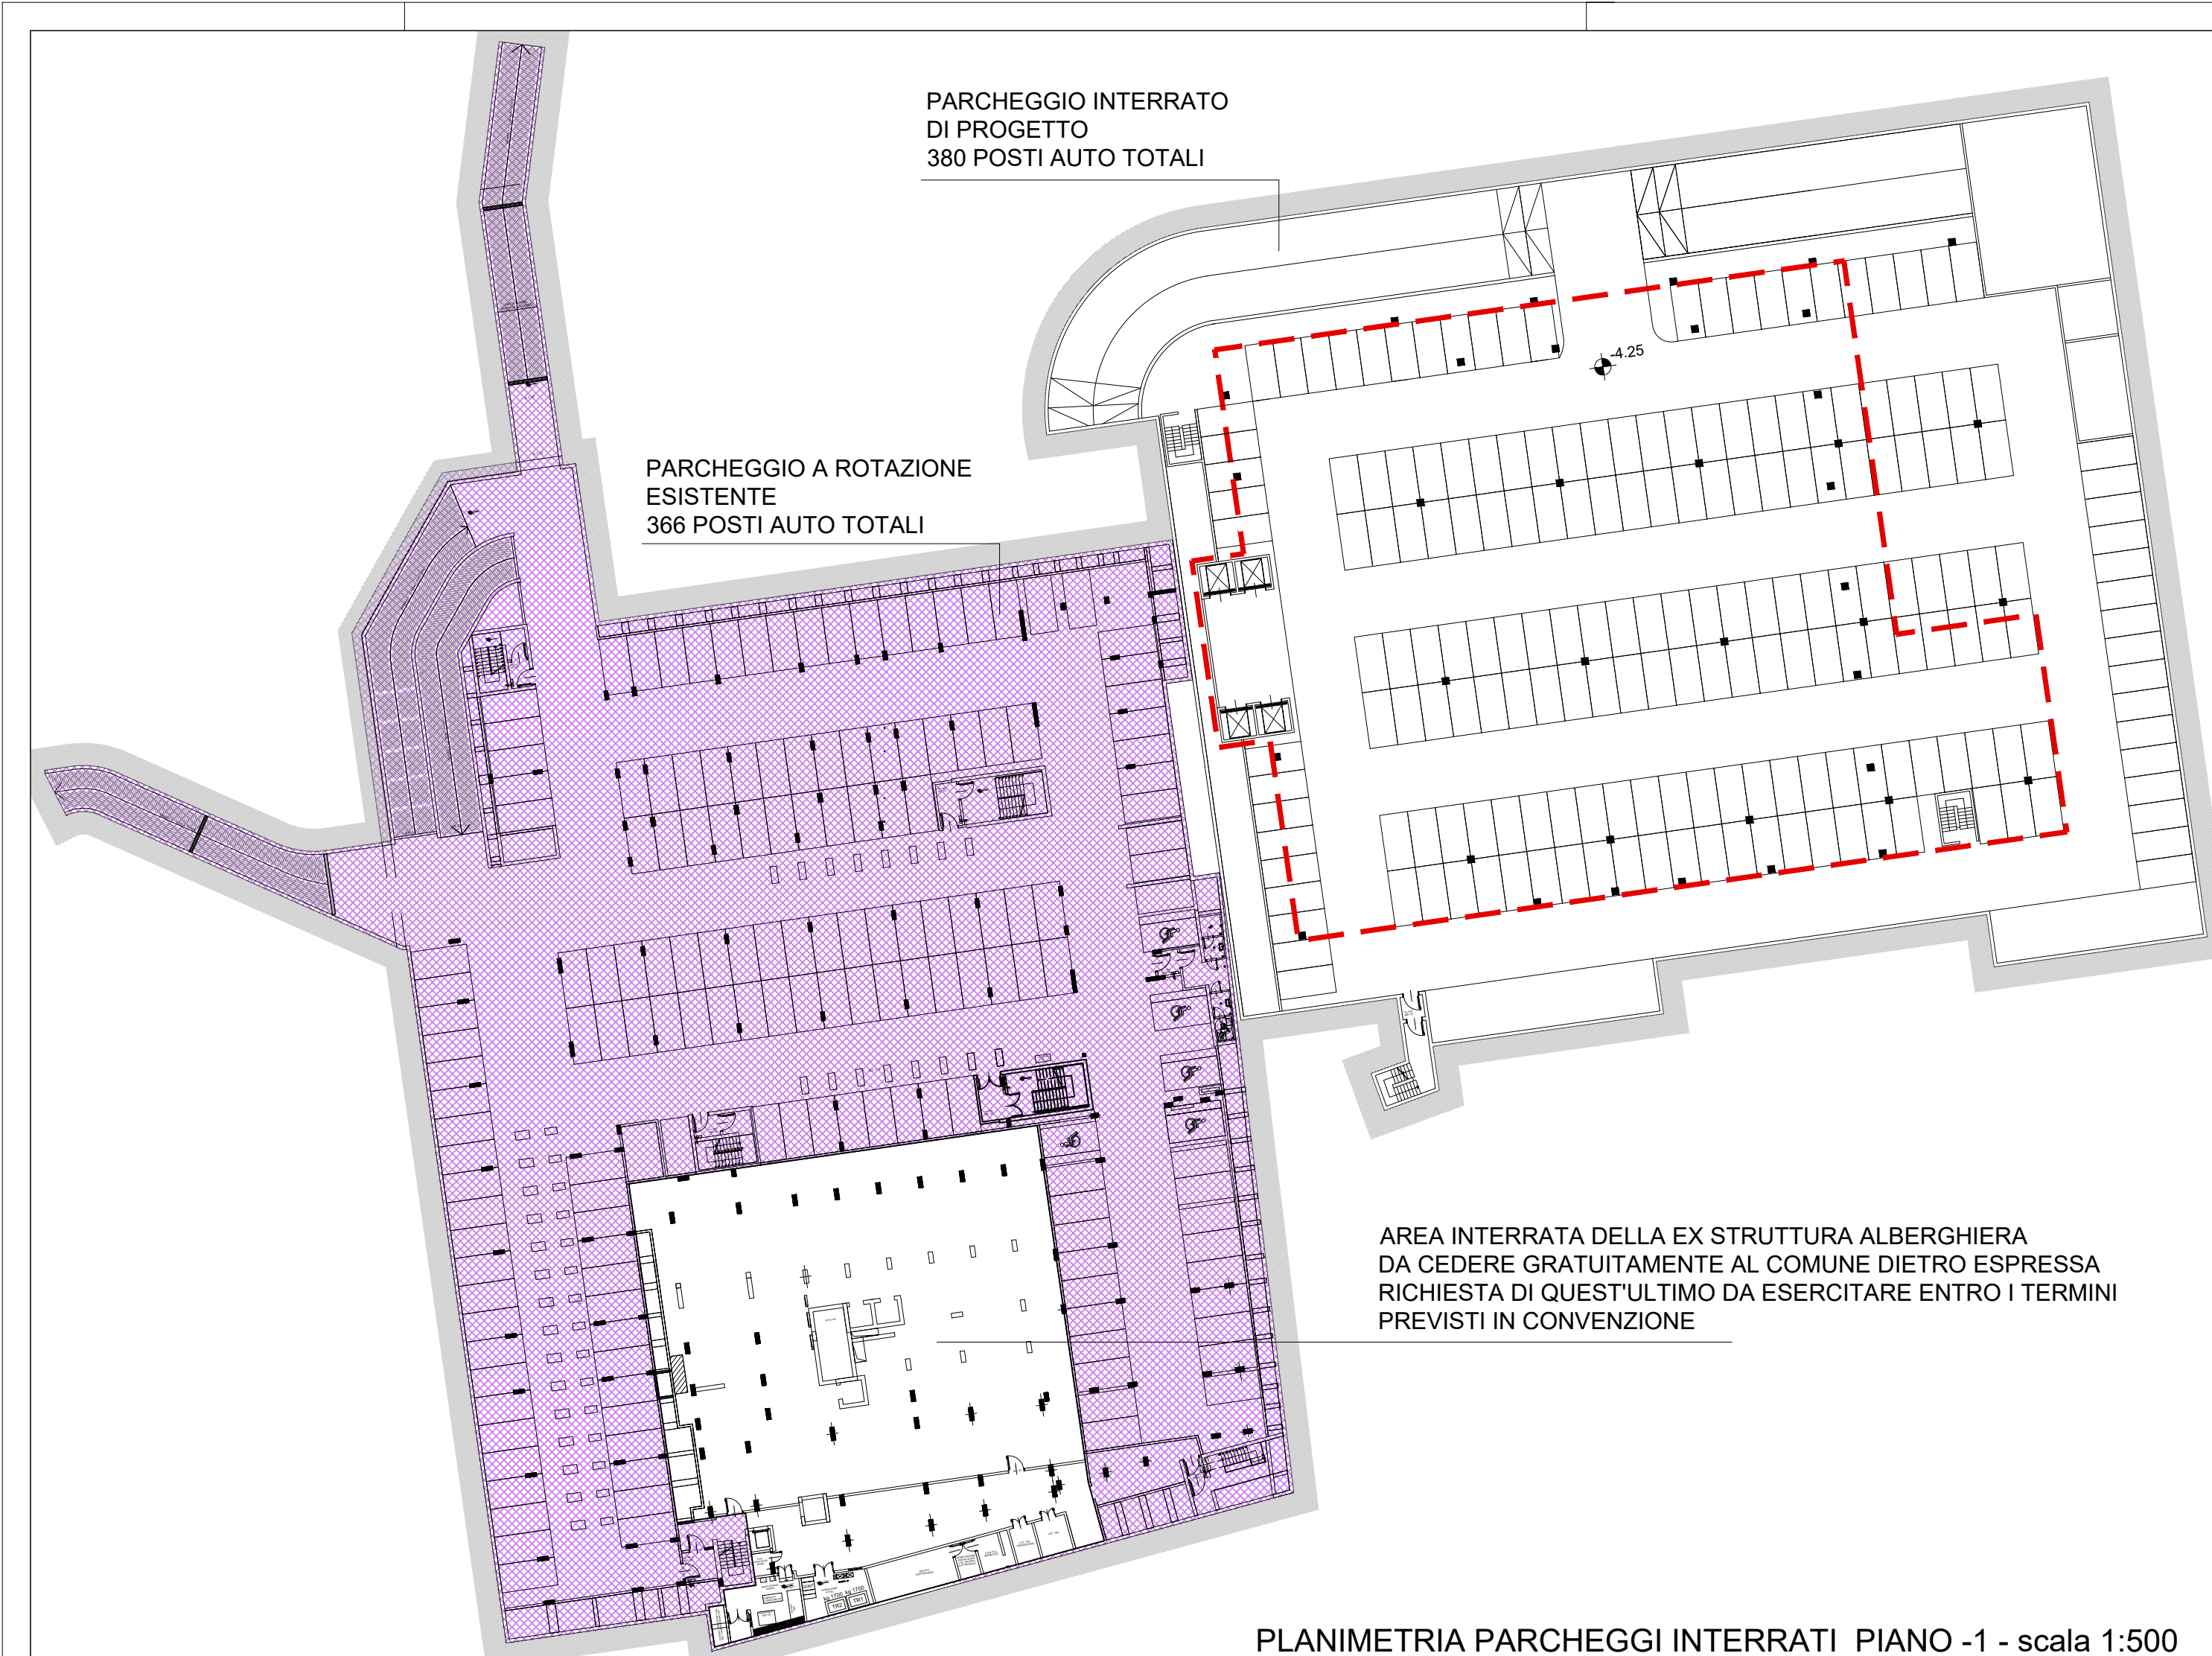

P.A. MONDADORI VARIATO

EX P.A. 6

PERIMETRO "PARCO ARCHEOLOGICO"
SOGGETTO AD OBBLIGO DI MANUTENZIONE

AREE SOGGETTE A CESSIONE

AREE SOGGETTE AD USO PUBBLICO

Aree soggette a cessione e obbligo di manutenzione (Parco archeologico)		
Fg	Mappale	
n°	n°	
35		1038
		1048 parte
		1051 parte
		1064 parte
Aree soggette a cessione		
Fg	Mappale	
n°	n°	
35		127 parte
		1064 parte
		1065
Aree soggette ad uso pubblico		
Fg	Mappale	
n°	n°	
35		123 parte
		127 parte
		1063
		1064 parte
		1047 parte
		1048 parte
		1050 parte
		1057
		1058
		1059
		1061 parte

PROGETTO

VARIANTE AL PIANO ATTUATIVO
"MONDADORI" IN VARIANTE AL P.G.T.

COMMITTENTE

ARDEA REAL ESTATE srl
Via Stretta, 181 - Brescia

REGIONE LOMBARDIA
PROVINCIA DI MANTOVA
COMUNE DI MANTOVA

OGGETTO
AVVIO DEL PROCEDIMENTO DI PIANO IN
VARIANTE AL PGT E RELATIVA VAS

CONTENUTO
Aree soggette a cessione e a vincolo di uso pubblico

INDIRIZZO
Piazzale Arnaldo Mondadori

DATA EDIZIONE
05/02/2018

SCALA
VARIE

COMUNE
Mantova

PROVINCIA
Mantova

ELABORATO
A.18

PROGETTAZIONE

STUDIO DI ARCHITETTURA
ARCHITETTO PAOLO VINCENZI
Corso Vittorio Emanuele II, 33 - 46100 Mantova

STUDIO TECNICO DI ARCHITETTURA E URBANISTICA
ARCHITETTO ROSOLINO PIGOZZI
Via Gradaro, 18 - 46100 Mantova