
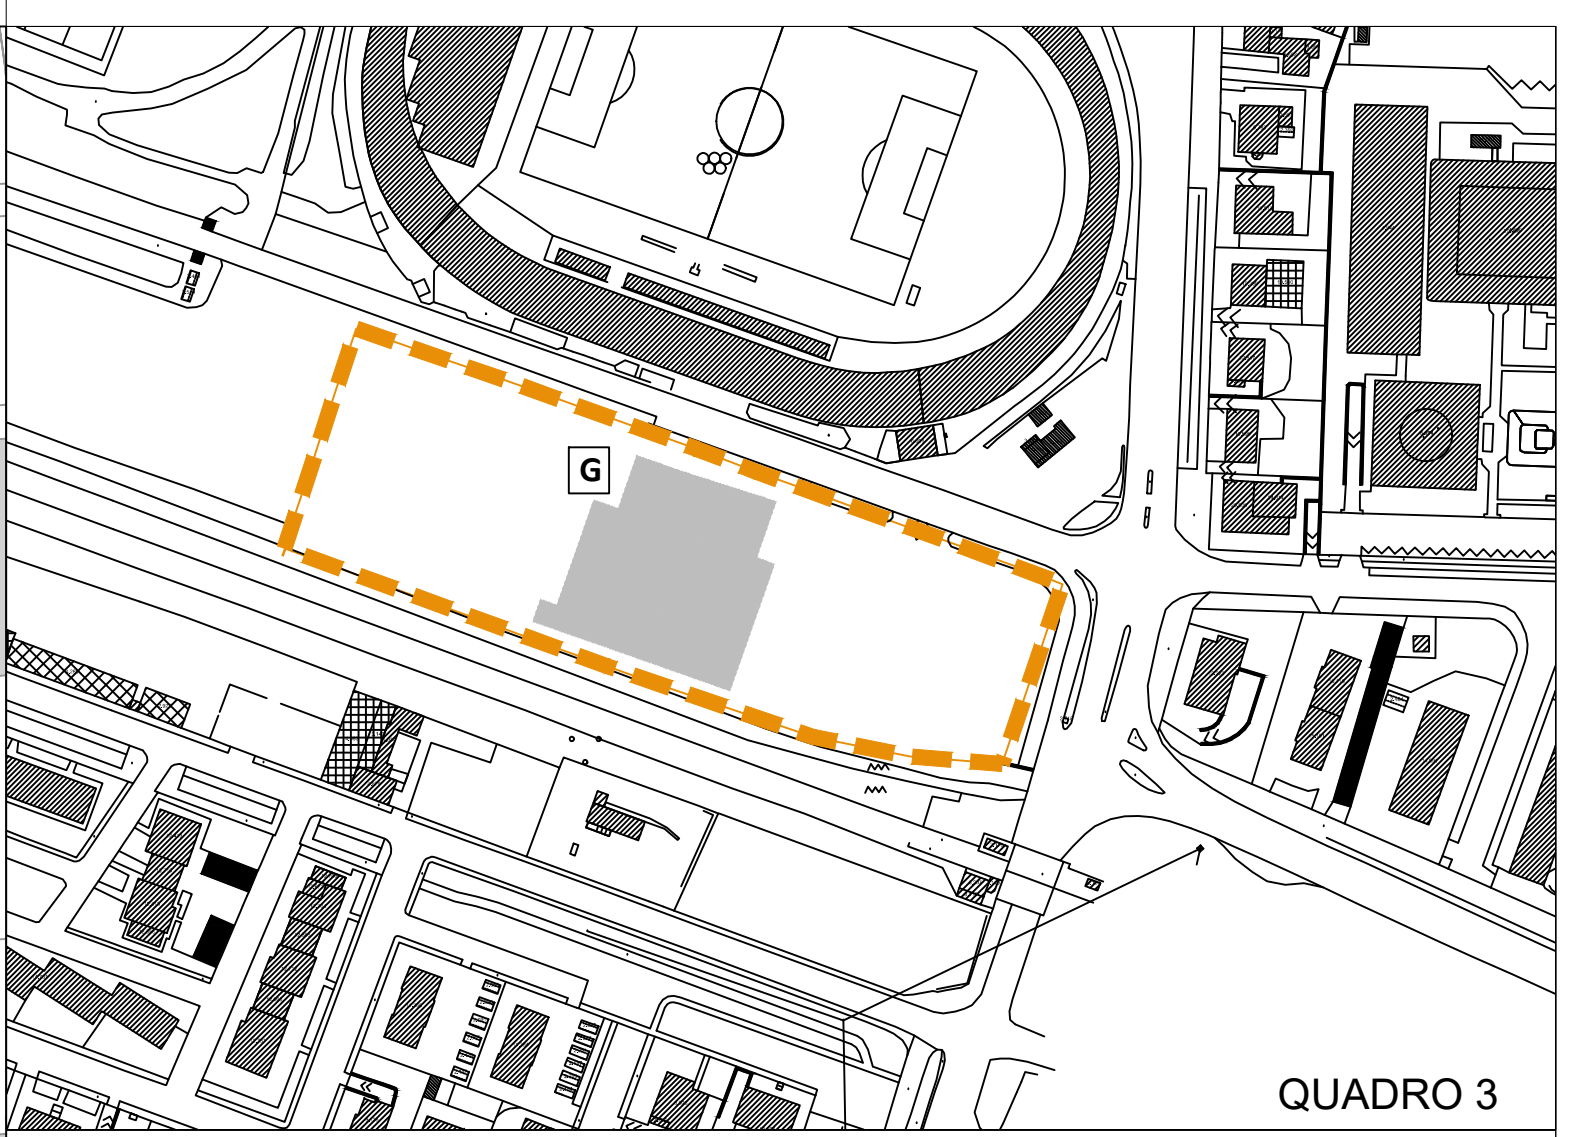


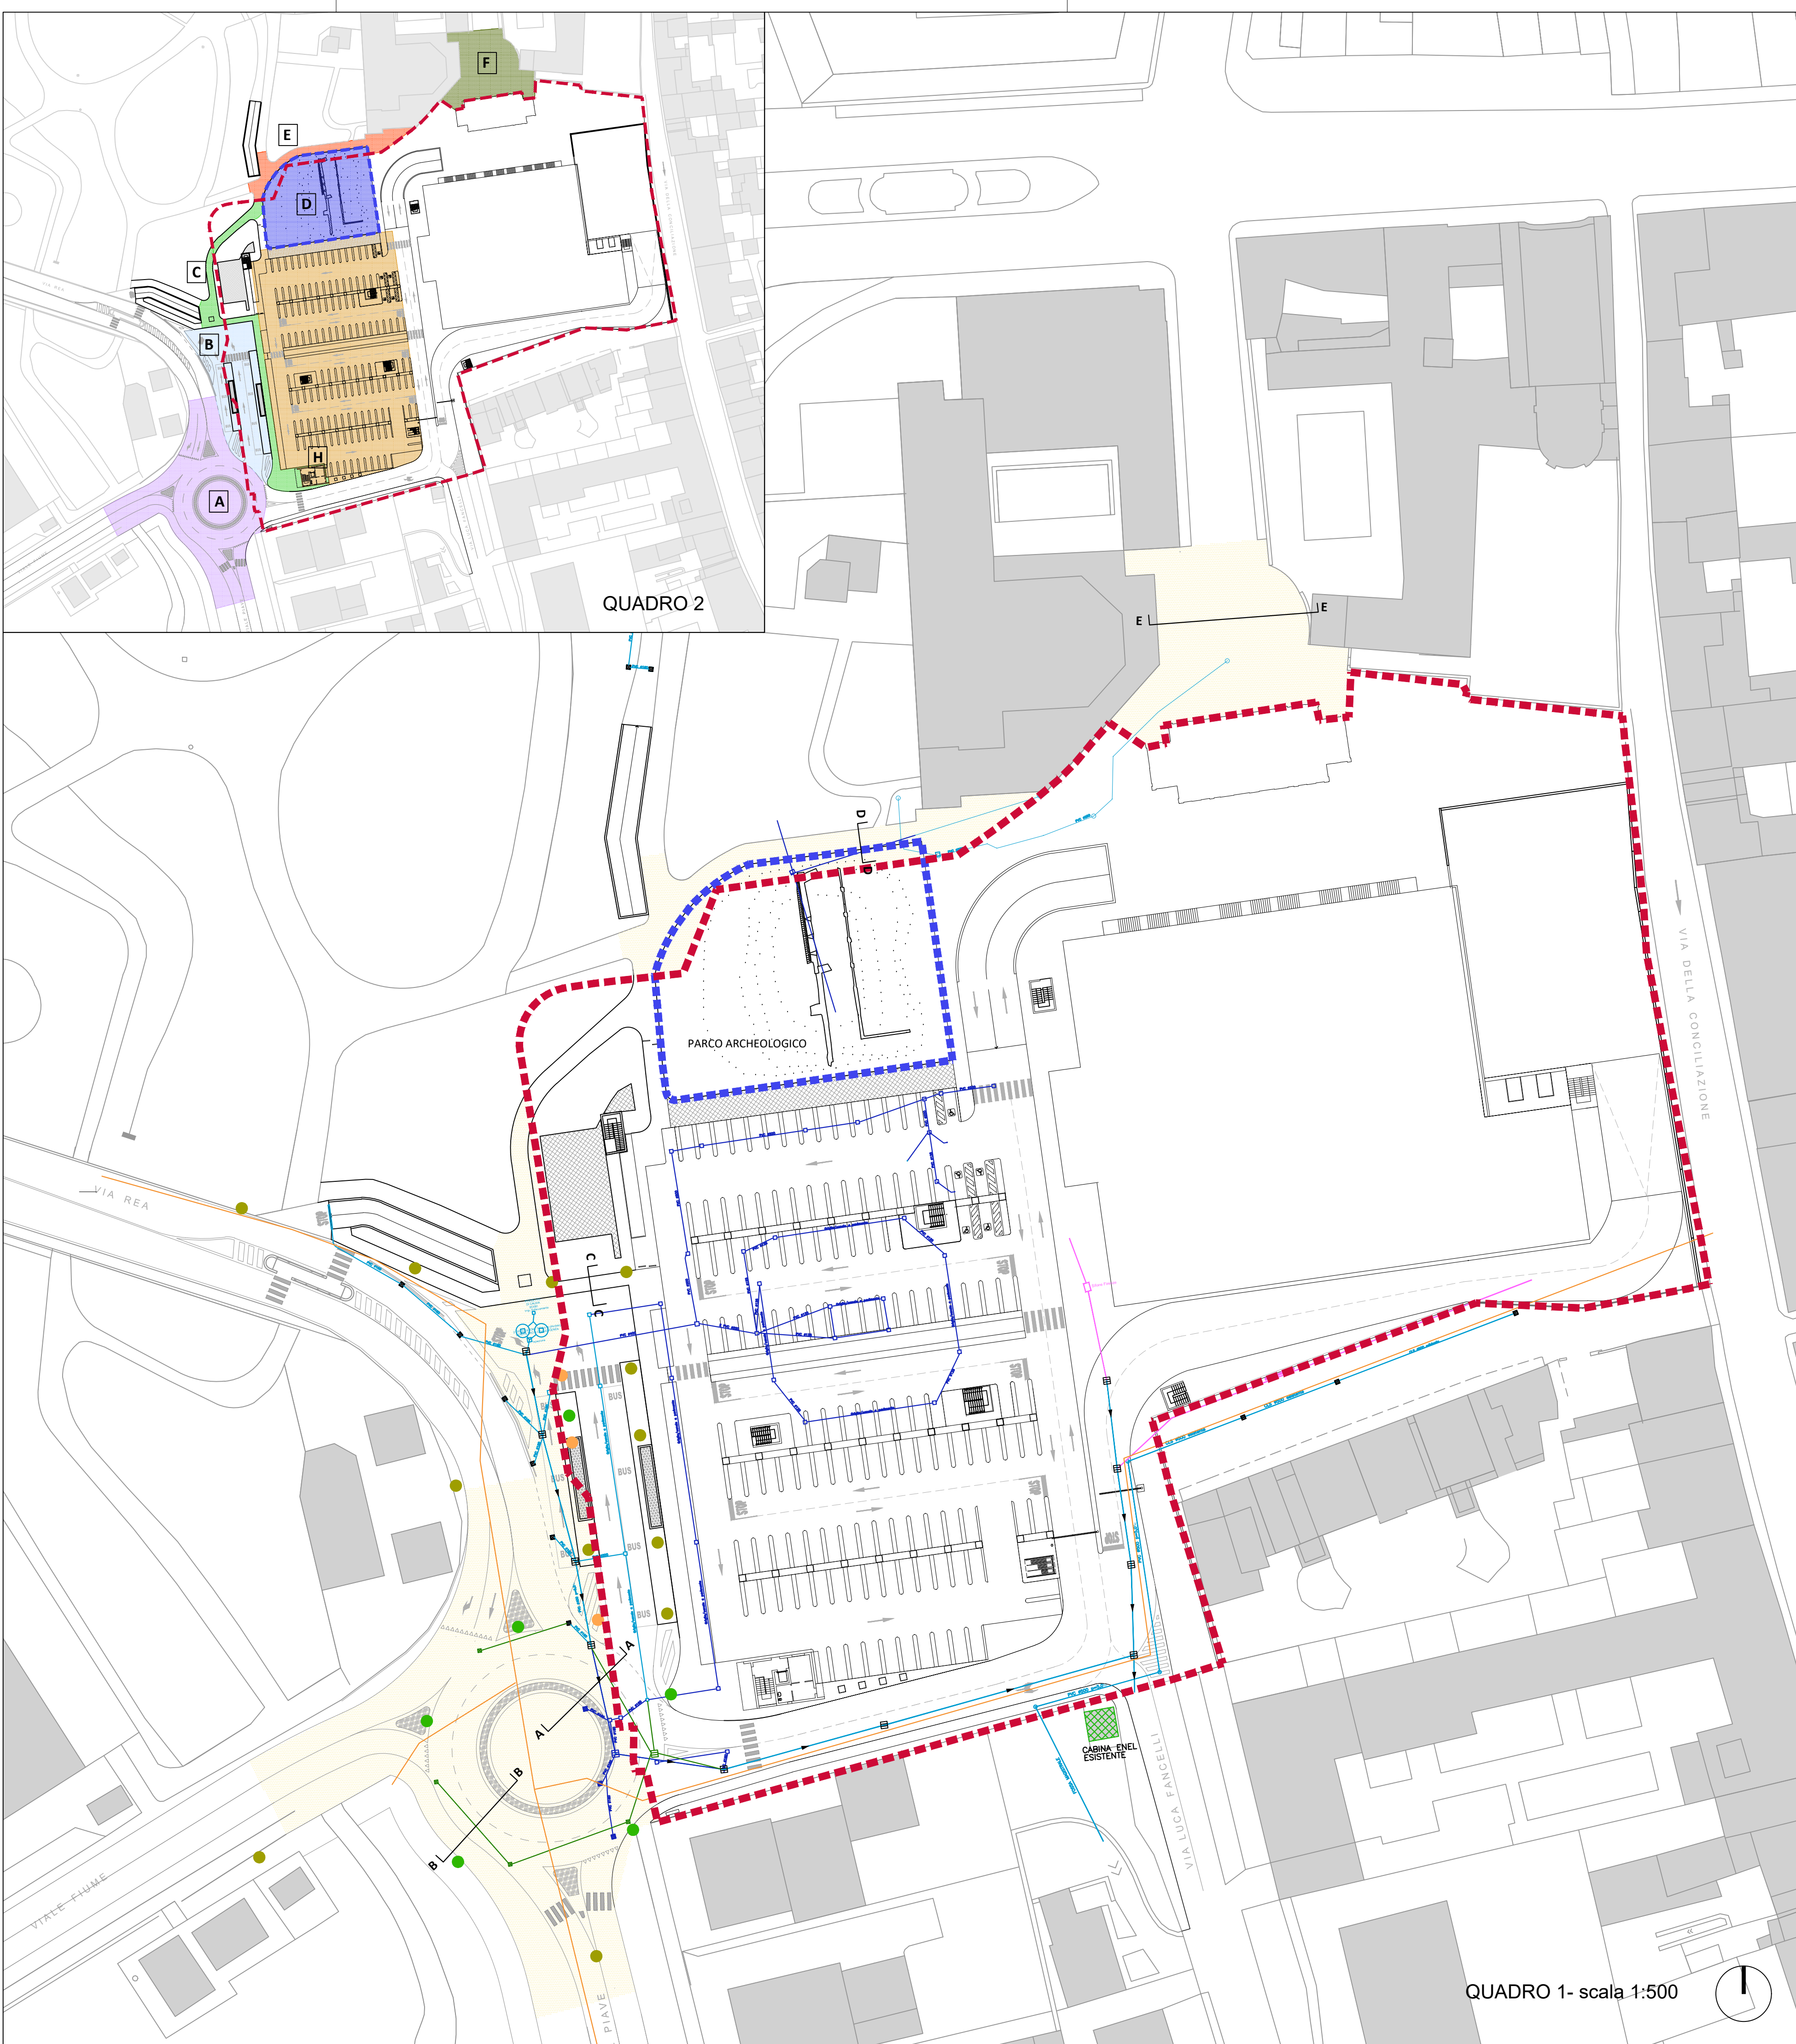

- QUADRO 1 - OPERE DI URBANIZZAZIONE PRIMARIA ESISTENTI E DI PROGETTO:**
- P.A. MONDADORI VARIATO
 - EX P.A. 6
 - PERIMETRO "PARCO ARCHEOLOGICO"
- RETI ESISTENTI E DI PROGETTO:**
- RETE ACQUE METEORICHE ESISTENTE
 - RETE ACQUE METEORICHE DA DEMOLIRE
 - RETE ACQUE METEORICHE DI PROGETTO
 - RETE ACQUE NERE ESISTENTE
 - RETE GAS ESISTENTE
 - ILLUMINAZIONE PUBBLICA ESISTENTE
 - ILLUMINAZIONE PUBBLICA DA RIMUOVERE
 - ILLUMINAZIONE PUBBLICA DI PROGETTO
 - OPERE FUORI COMPARTO
- QUADRO 2 e 3 - INDIVIDUAZIONE OPERE A CARICO DEL SOGGETTO ATTUATORE:**
- A- Realizzazione dell'innesto a rotatoria posto su viale Piave
 - B- Adeguamento dell'autostazione di viale Piave
 - C- Realizzazione della ciclopedonale che collega Parco Nuvolari con viale Piave ad est dell'autostazione
 - D- Allestimento del Parco archeologico
 - E- Rifacimento del percorso ciclopedonale posto a nord del Parco archeologico in sostituzione dell'esistente
 - F- Ripavimentazione dell'area terminale di via Mutigliati e Caduti del Lavoro posto a ridosso dell'ex biglietteria Apam
 - G- Demolizione del dismesso palazzetto dello sport e pavimentazione della relativa area di sedime
 - H- Adeguamento del parcheggio a rotazione

PROGETTO
VARIANTE AL PIANO ATTUATIVO DI INTERESSE SOVRA COMUNALE "MONDADORI" IN VARIANTE AL P.G.T.

COMMITTENTE
ARDEA REAL ESTATE srl
Via Stretta, 181 - Brescia

REGIONE LOMBARDIA
PROVINCIA DI MANTOVA
COMUNE DI MANTOVA

OGGETTO
AVVIO DEL PROCEDIMENTO DI PIANO IN VARIANTE AL PGT E RELATIVA VAS

CONTENUTO
Planimetria delle Opere di urbanizzazione primaria esistenti e di progetto ed individuazione delle opere a carico del soggetto attuatore

INDIRIZZO
Frazz. Arno Mondadori

COMUNE
Mantova

PROVINCIA
Mantova

DATA EDIZIONE
08/02/2018

DATA ULT. AGG.

SCALA
VARE

ELABORATO
A.10a

PROGETTAZIONE
STUDIO DI ARCHITETTURA
ARCHITETTO PAOLO VINCENTI
Corso Vittorio Emanuele II, 33 - 46100 Mantova

STUDIO TECNICO DI ARCHITETTURA E URBANISTICA
ARCHITETTO ROSOLINO PIGOZZI
Via Gradaro, 18 - 46100 Mantova