

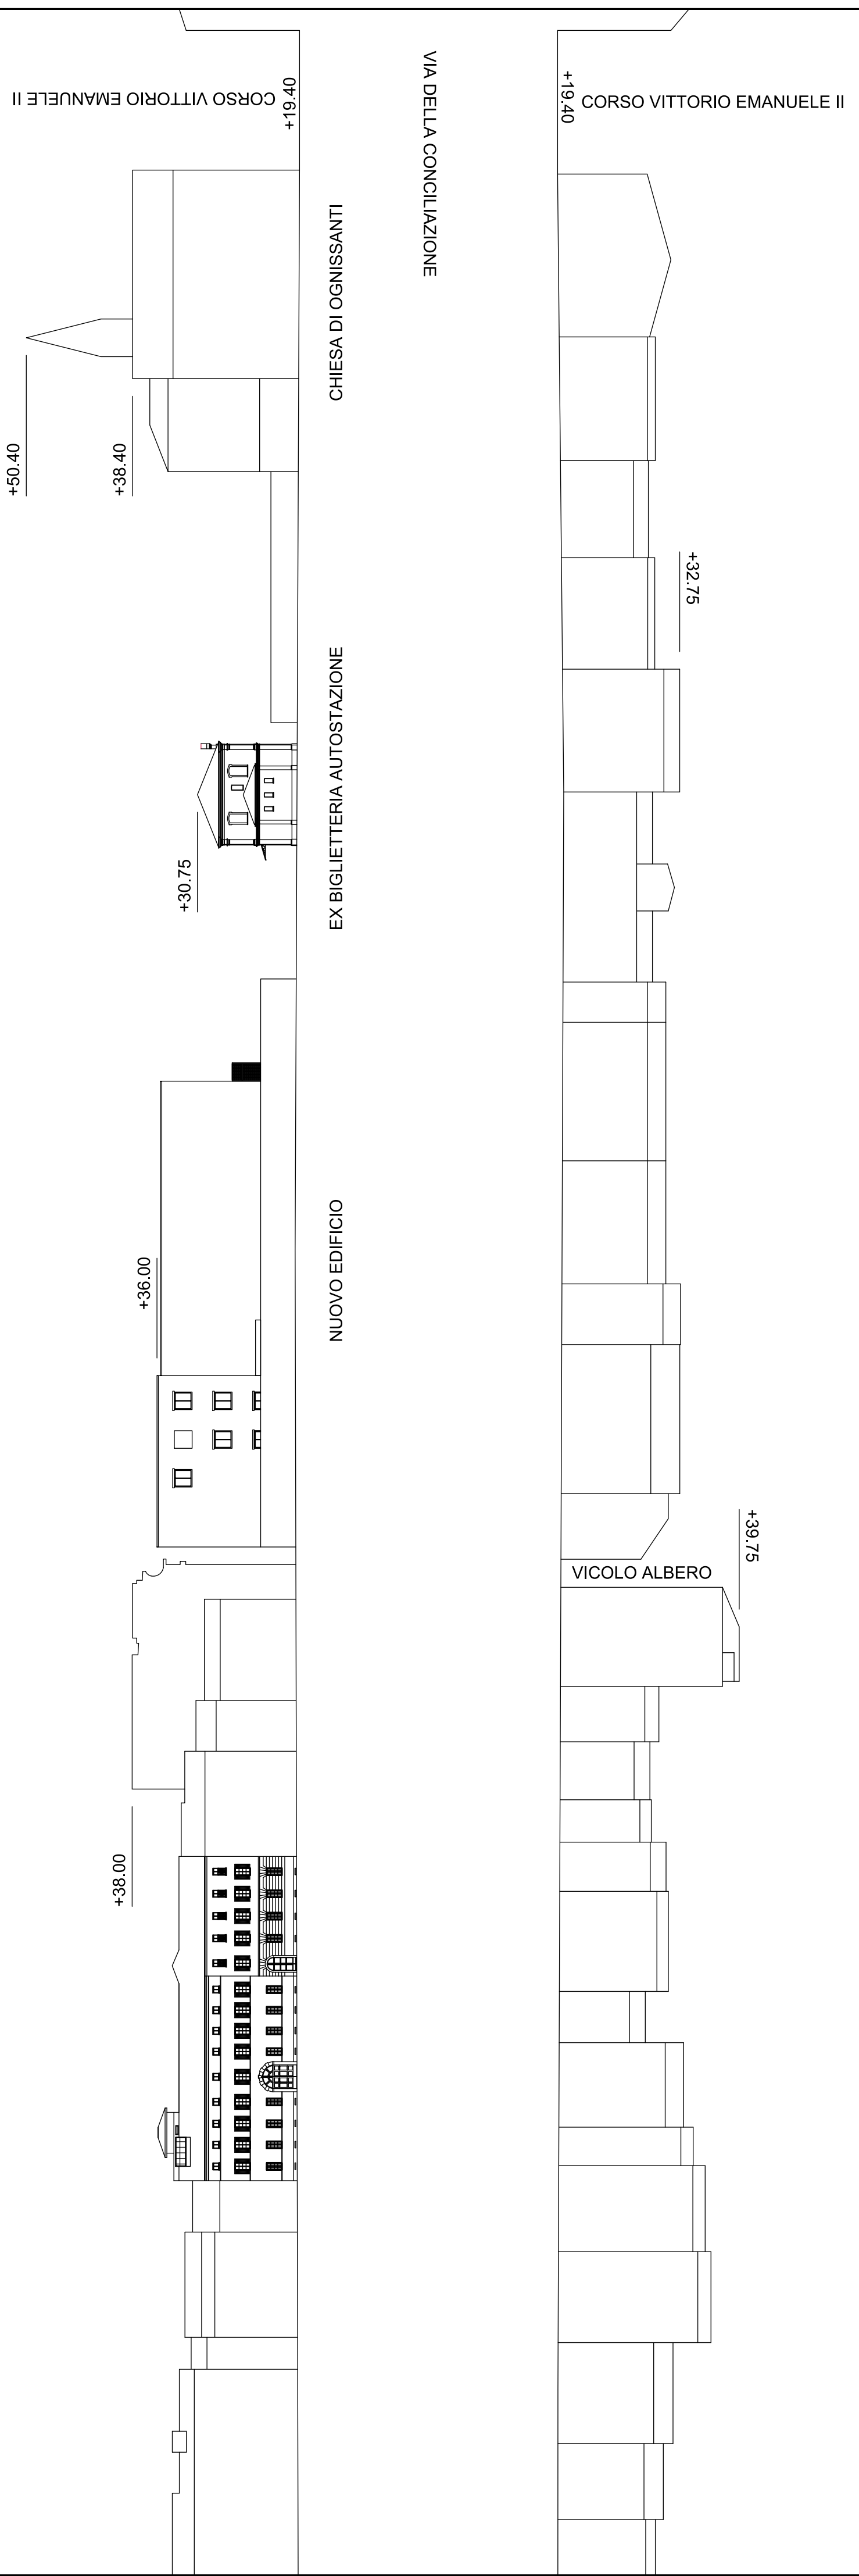


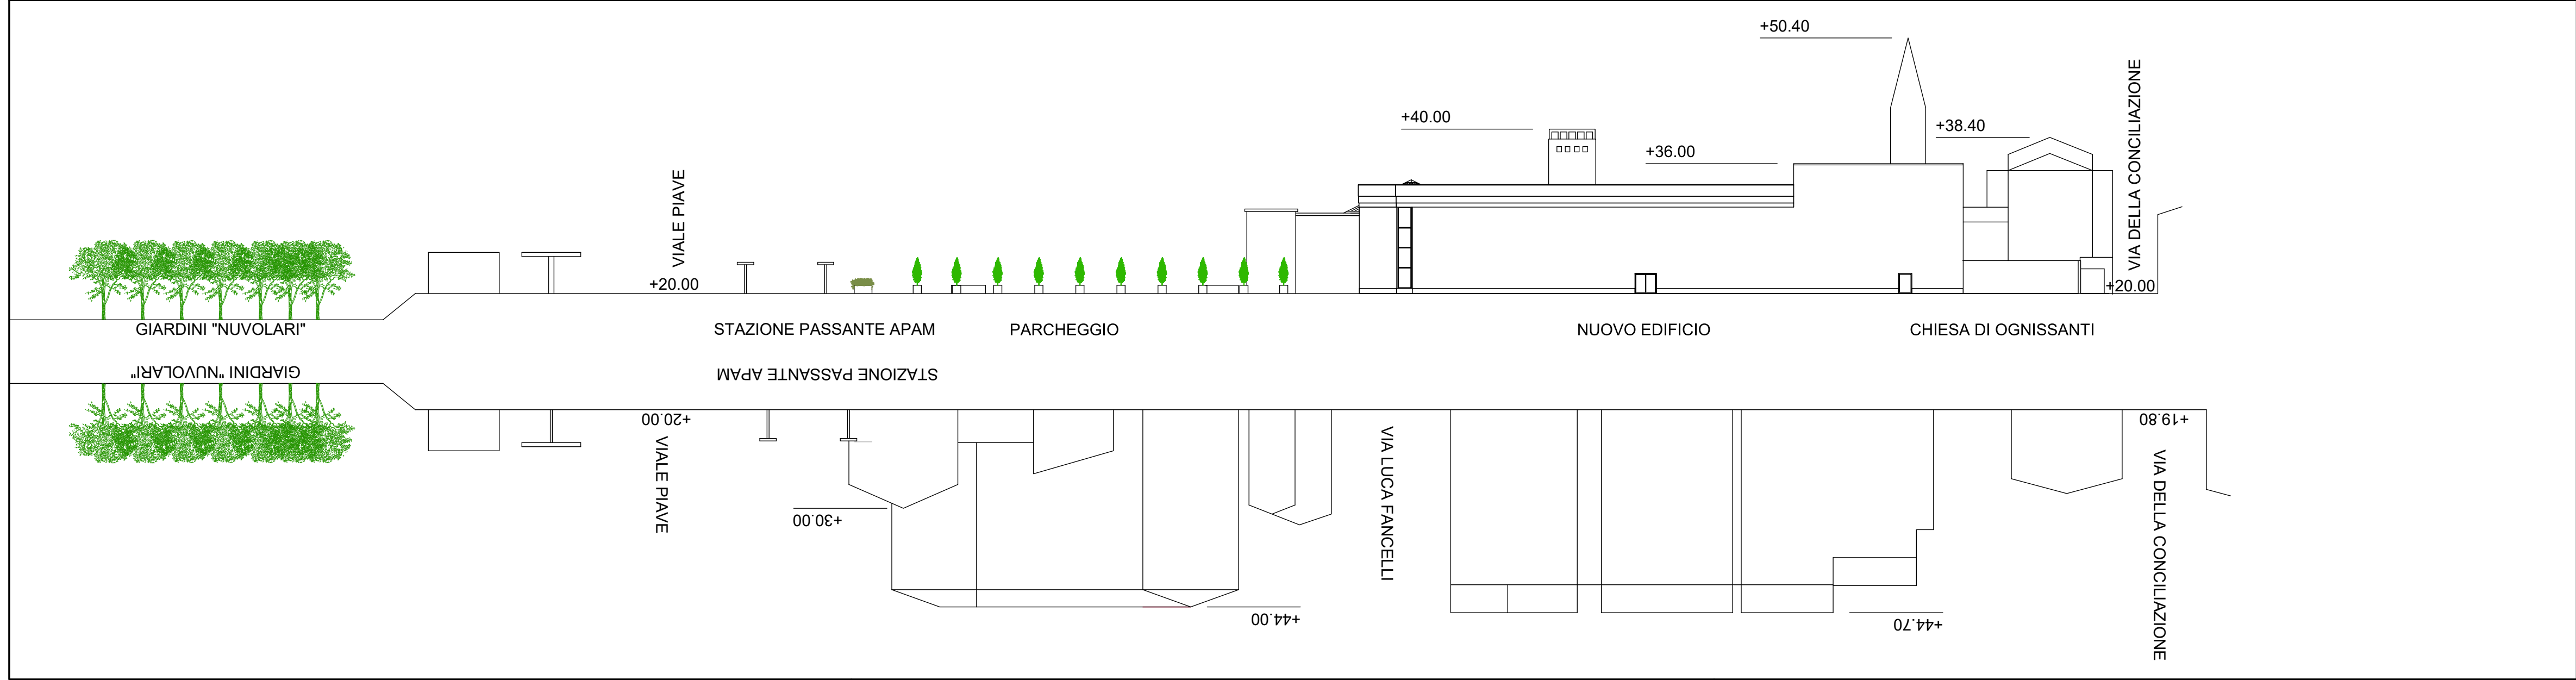

PROGETTO
VARIANTE AL PIANO ATTUATIVO DI
INTERESSE SOVRACOMUNALE
"MONDADORI" IN VARIANTE AL P.G.T.

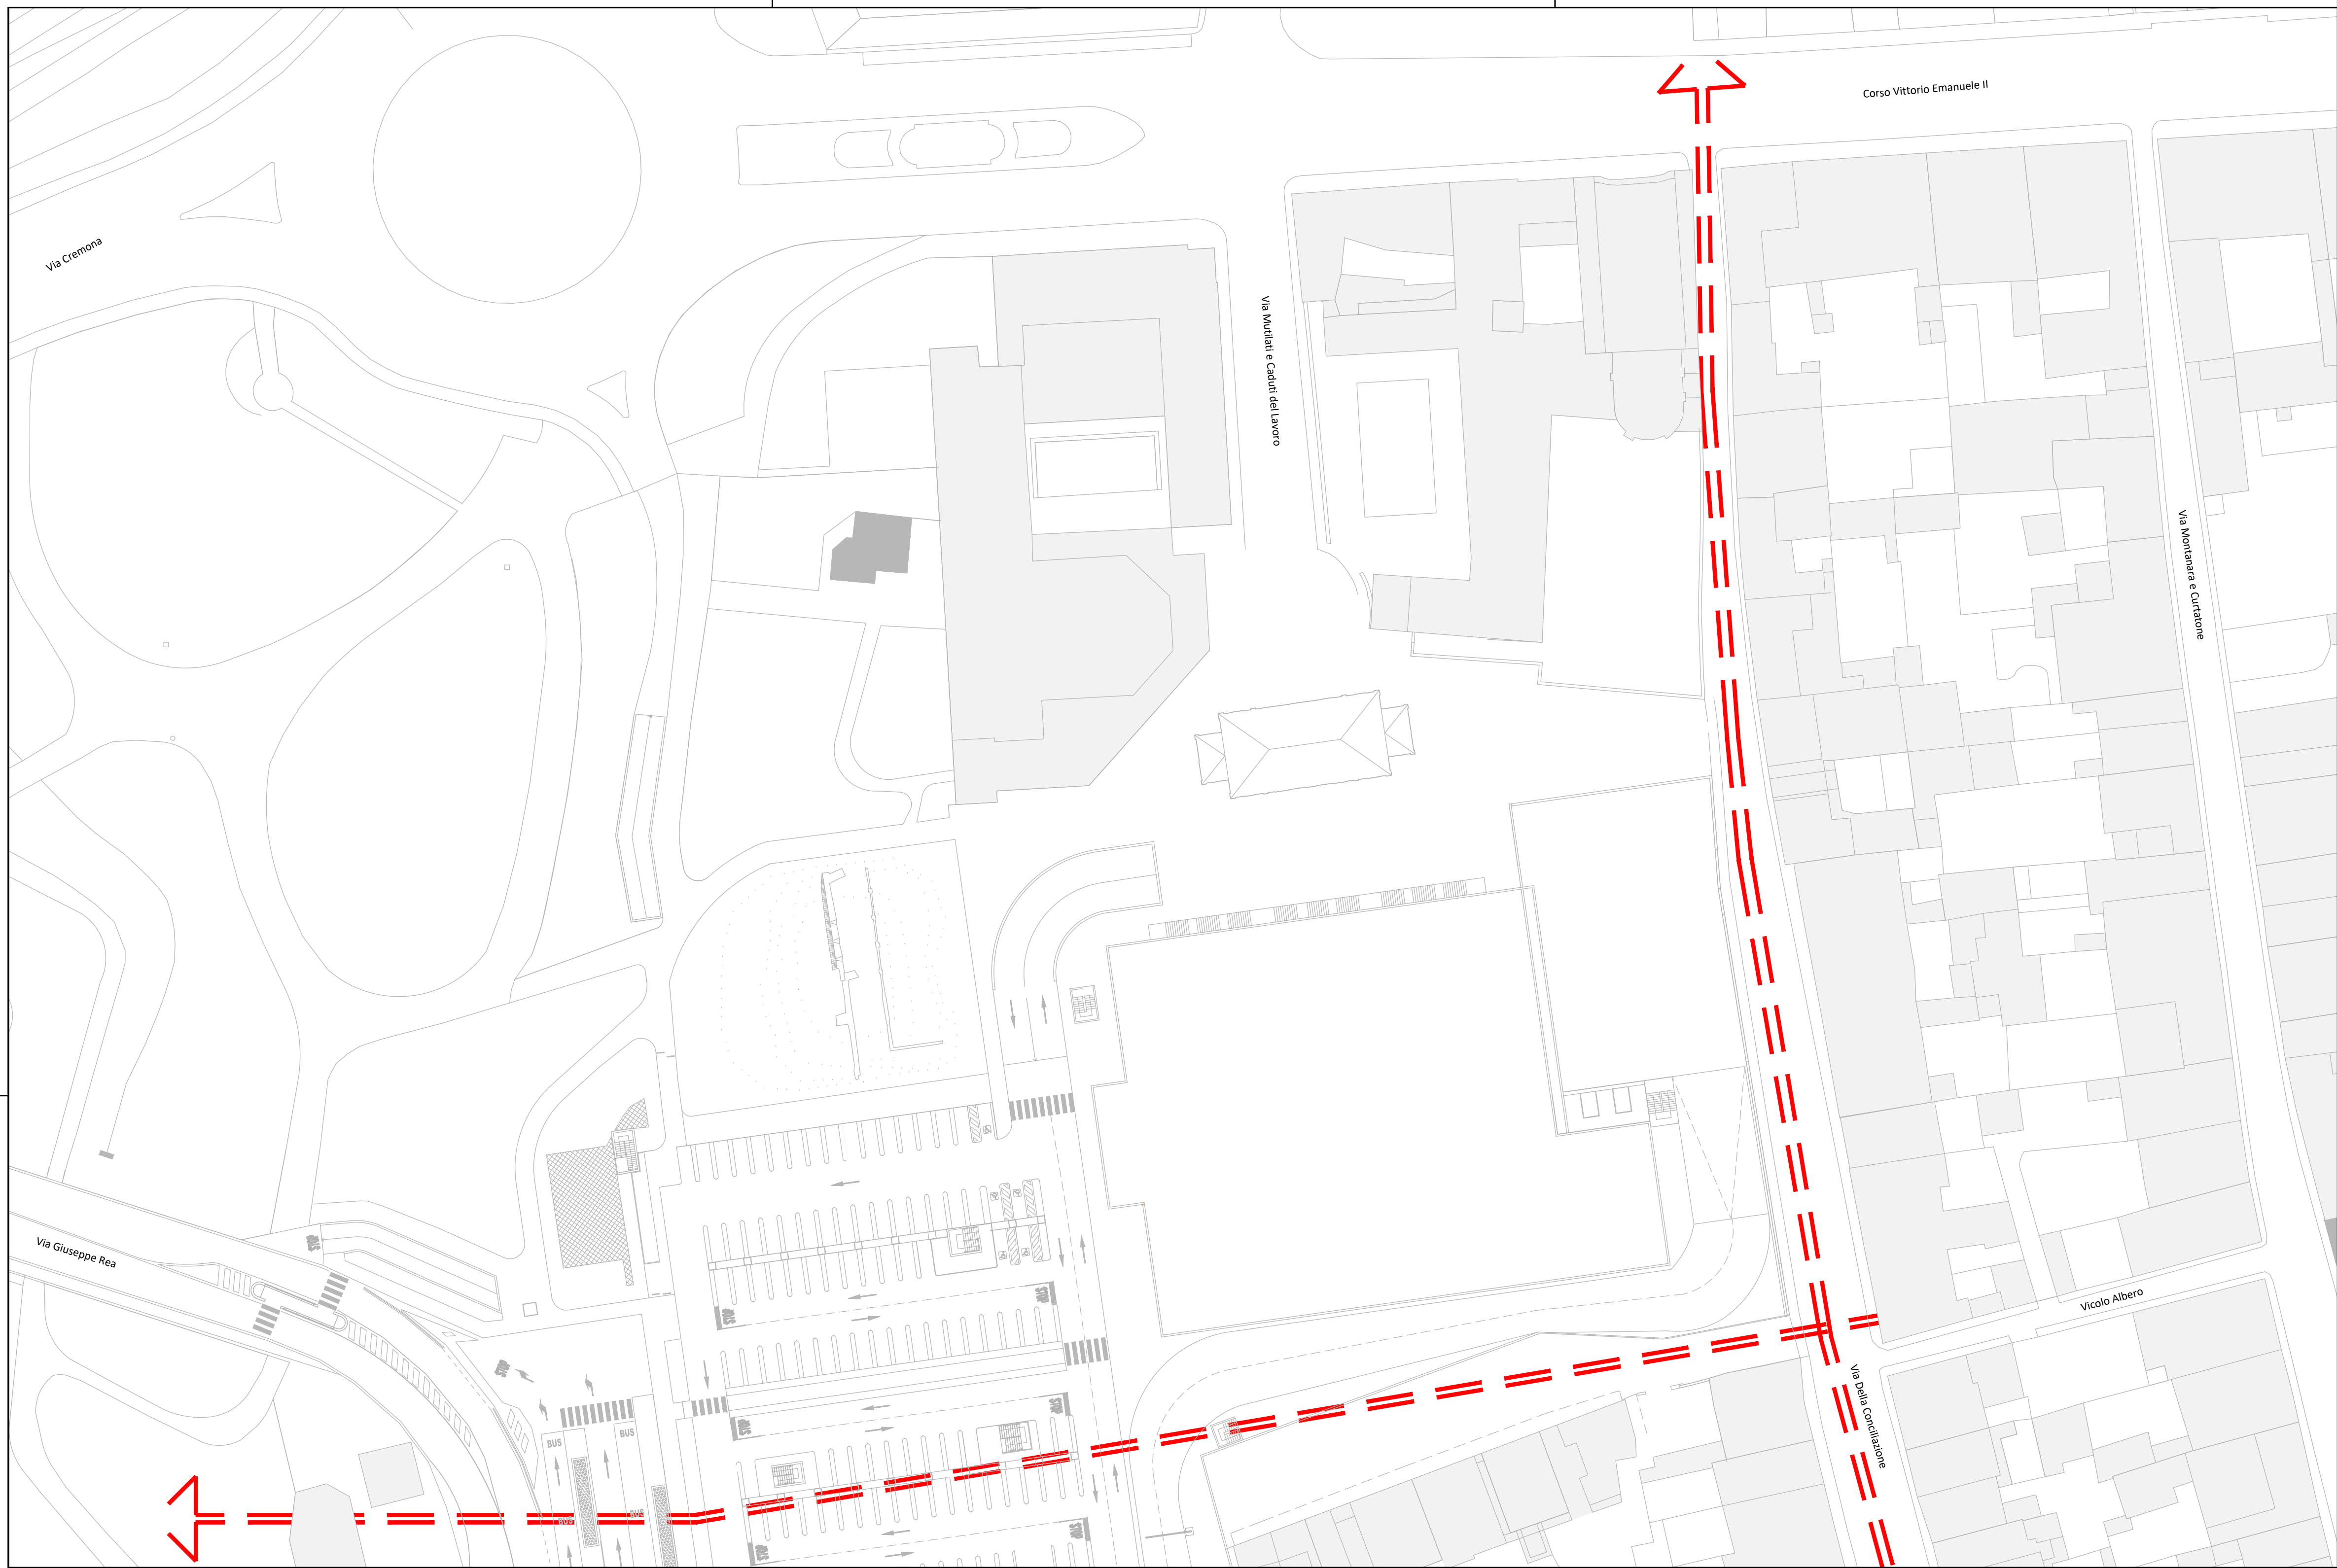

COMMITTENTE
ARDEA REAL ESTATE srl
Via Stretta, 181 - Brescia

REGIONE LOMBARDIA
PROVINCIA DI MANTOVA
COMUNE DI MANTOVA

OGGETTO
AVVIO DEL PROCEDIMENTO DI PIANO IN
VARIANTE AL PGT E RELATIVA VAS

CONTENUTO
Carta morfologica e profili edifici in progetto

INDIRIZZO
Piazzale Arnoldo Mondadori
DATA EDIZIONE
13/12/2017
SCALA
1:500

COMUNE
Mantova

PROVINCIA
Mantova

ELABORATO
A.14

PROGETTAZIONE
STUDIO DI ARCHITETTURA
ARCHITETTO PAOLO VINCENZI
Corso Vittorio Emanuele II, 33 - 46100 Mantova
STUDIO TECNICO DI ARCHITETTURA E URBANISTICA
ARCHITETTO ROSOLINO PIGOZZI
Via Gradaro, 18 - 46100 Mantova

A TITOLO DI LAVORO, IL PRESENTE DISEGNO E' DI PROPRIETA' DEGLI STUDI CHE NE HANNO LA CESSIONE E LA RIPRODUZIONE A TITOLO DI PROTEZIONE AUTOREZZAZIONE