
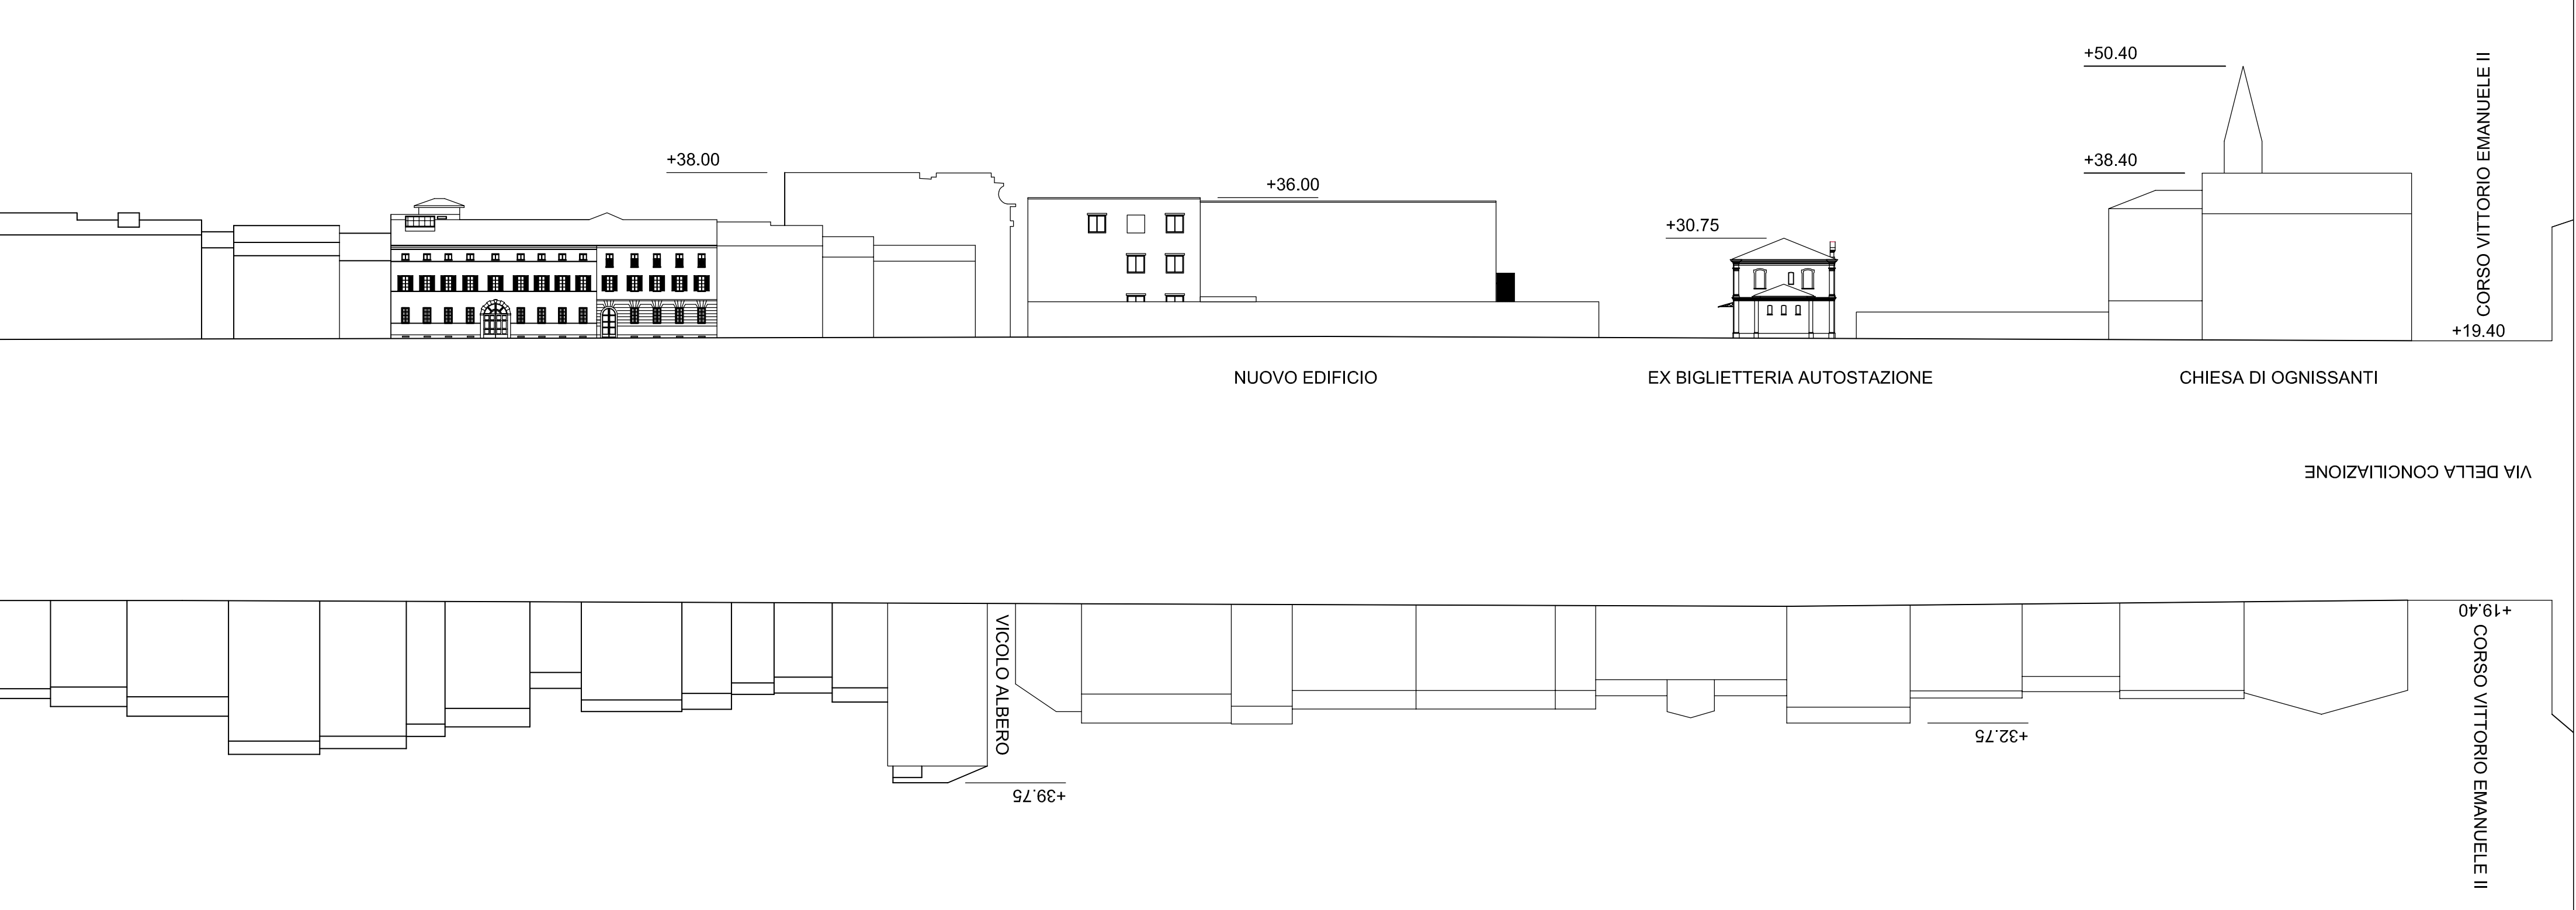
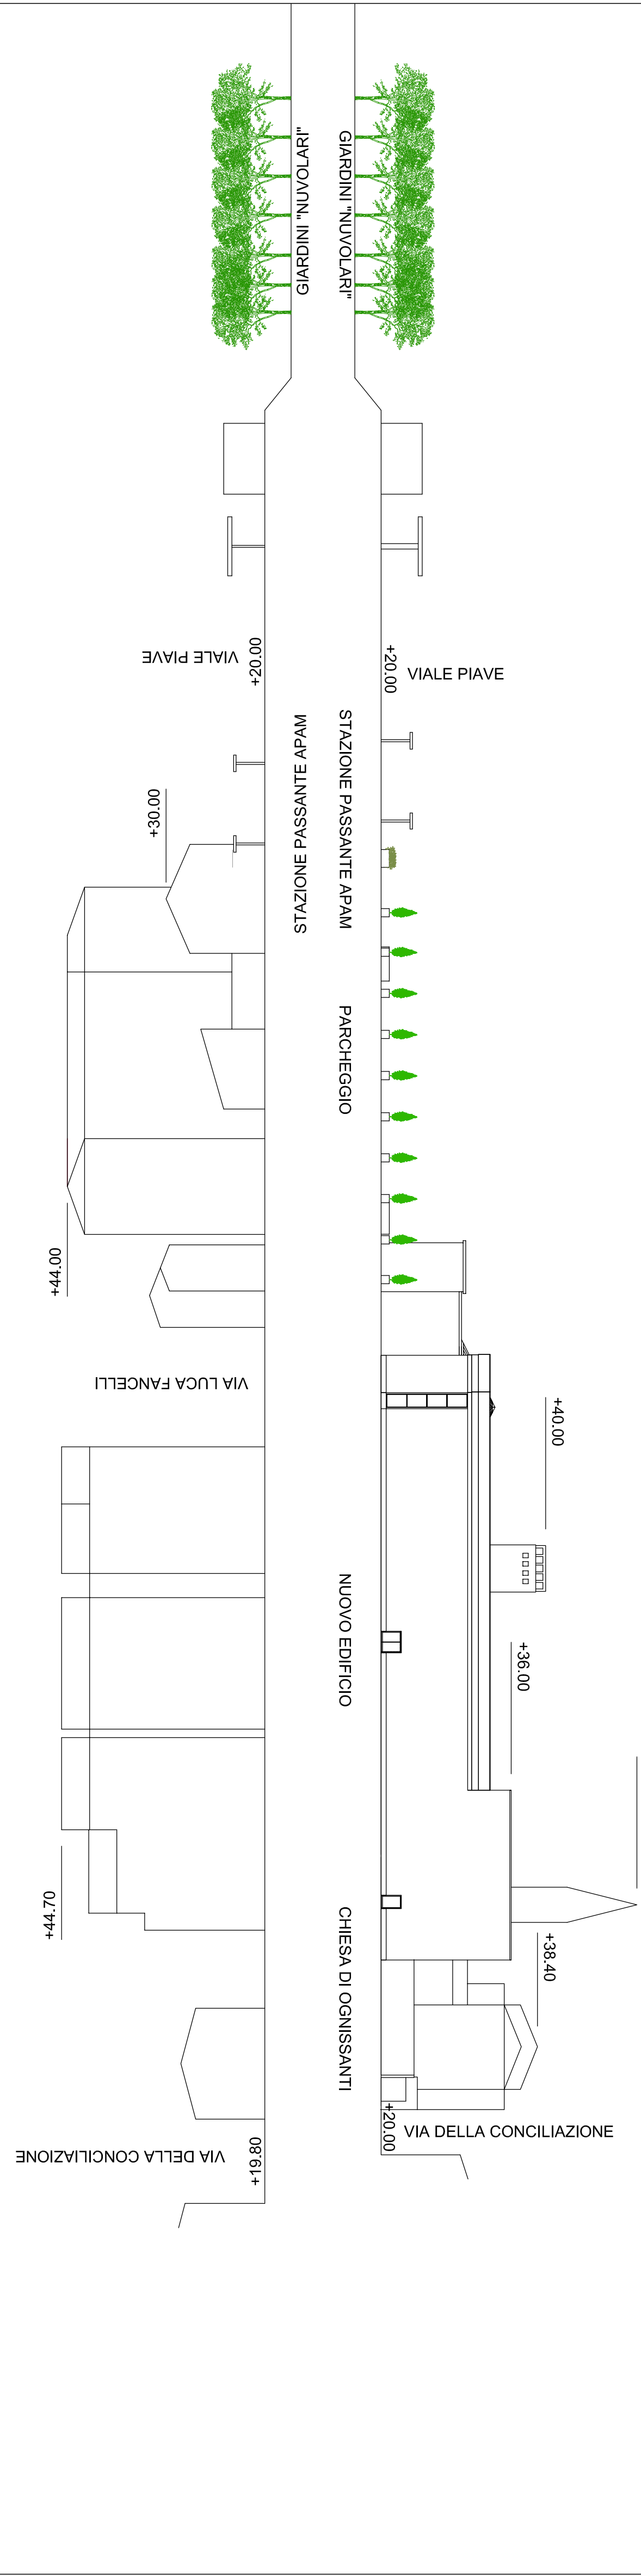


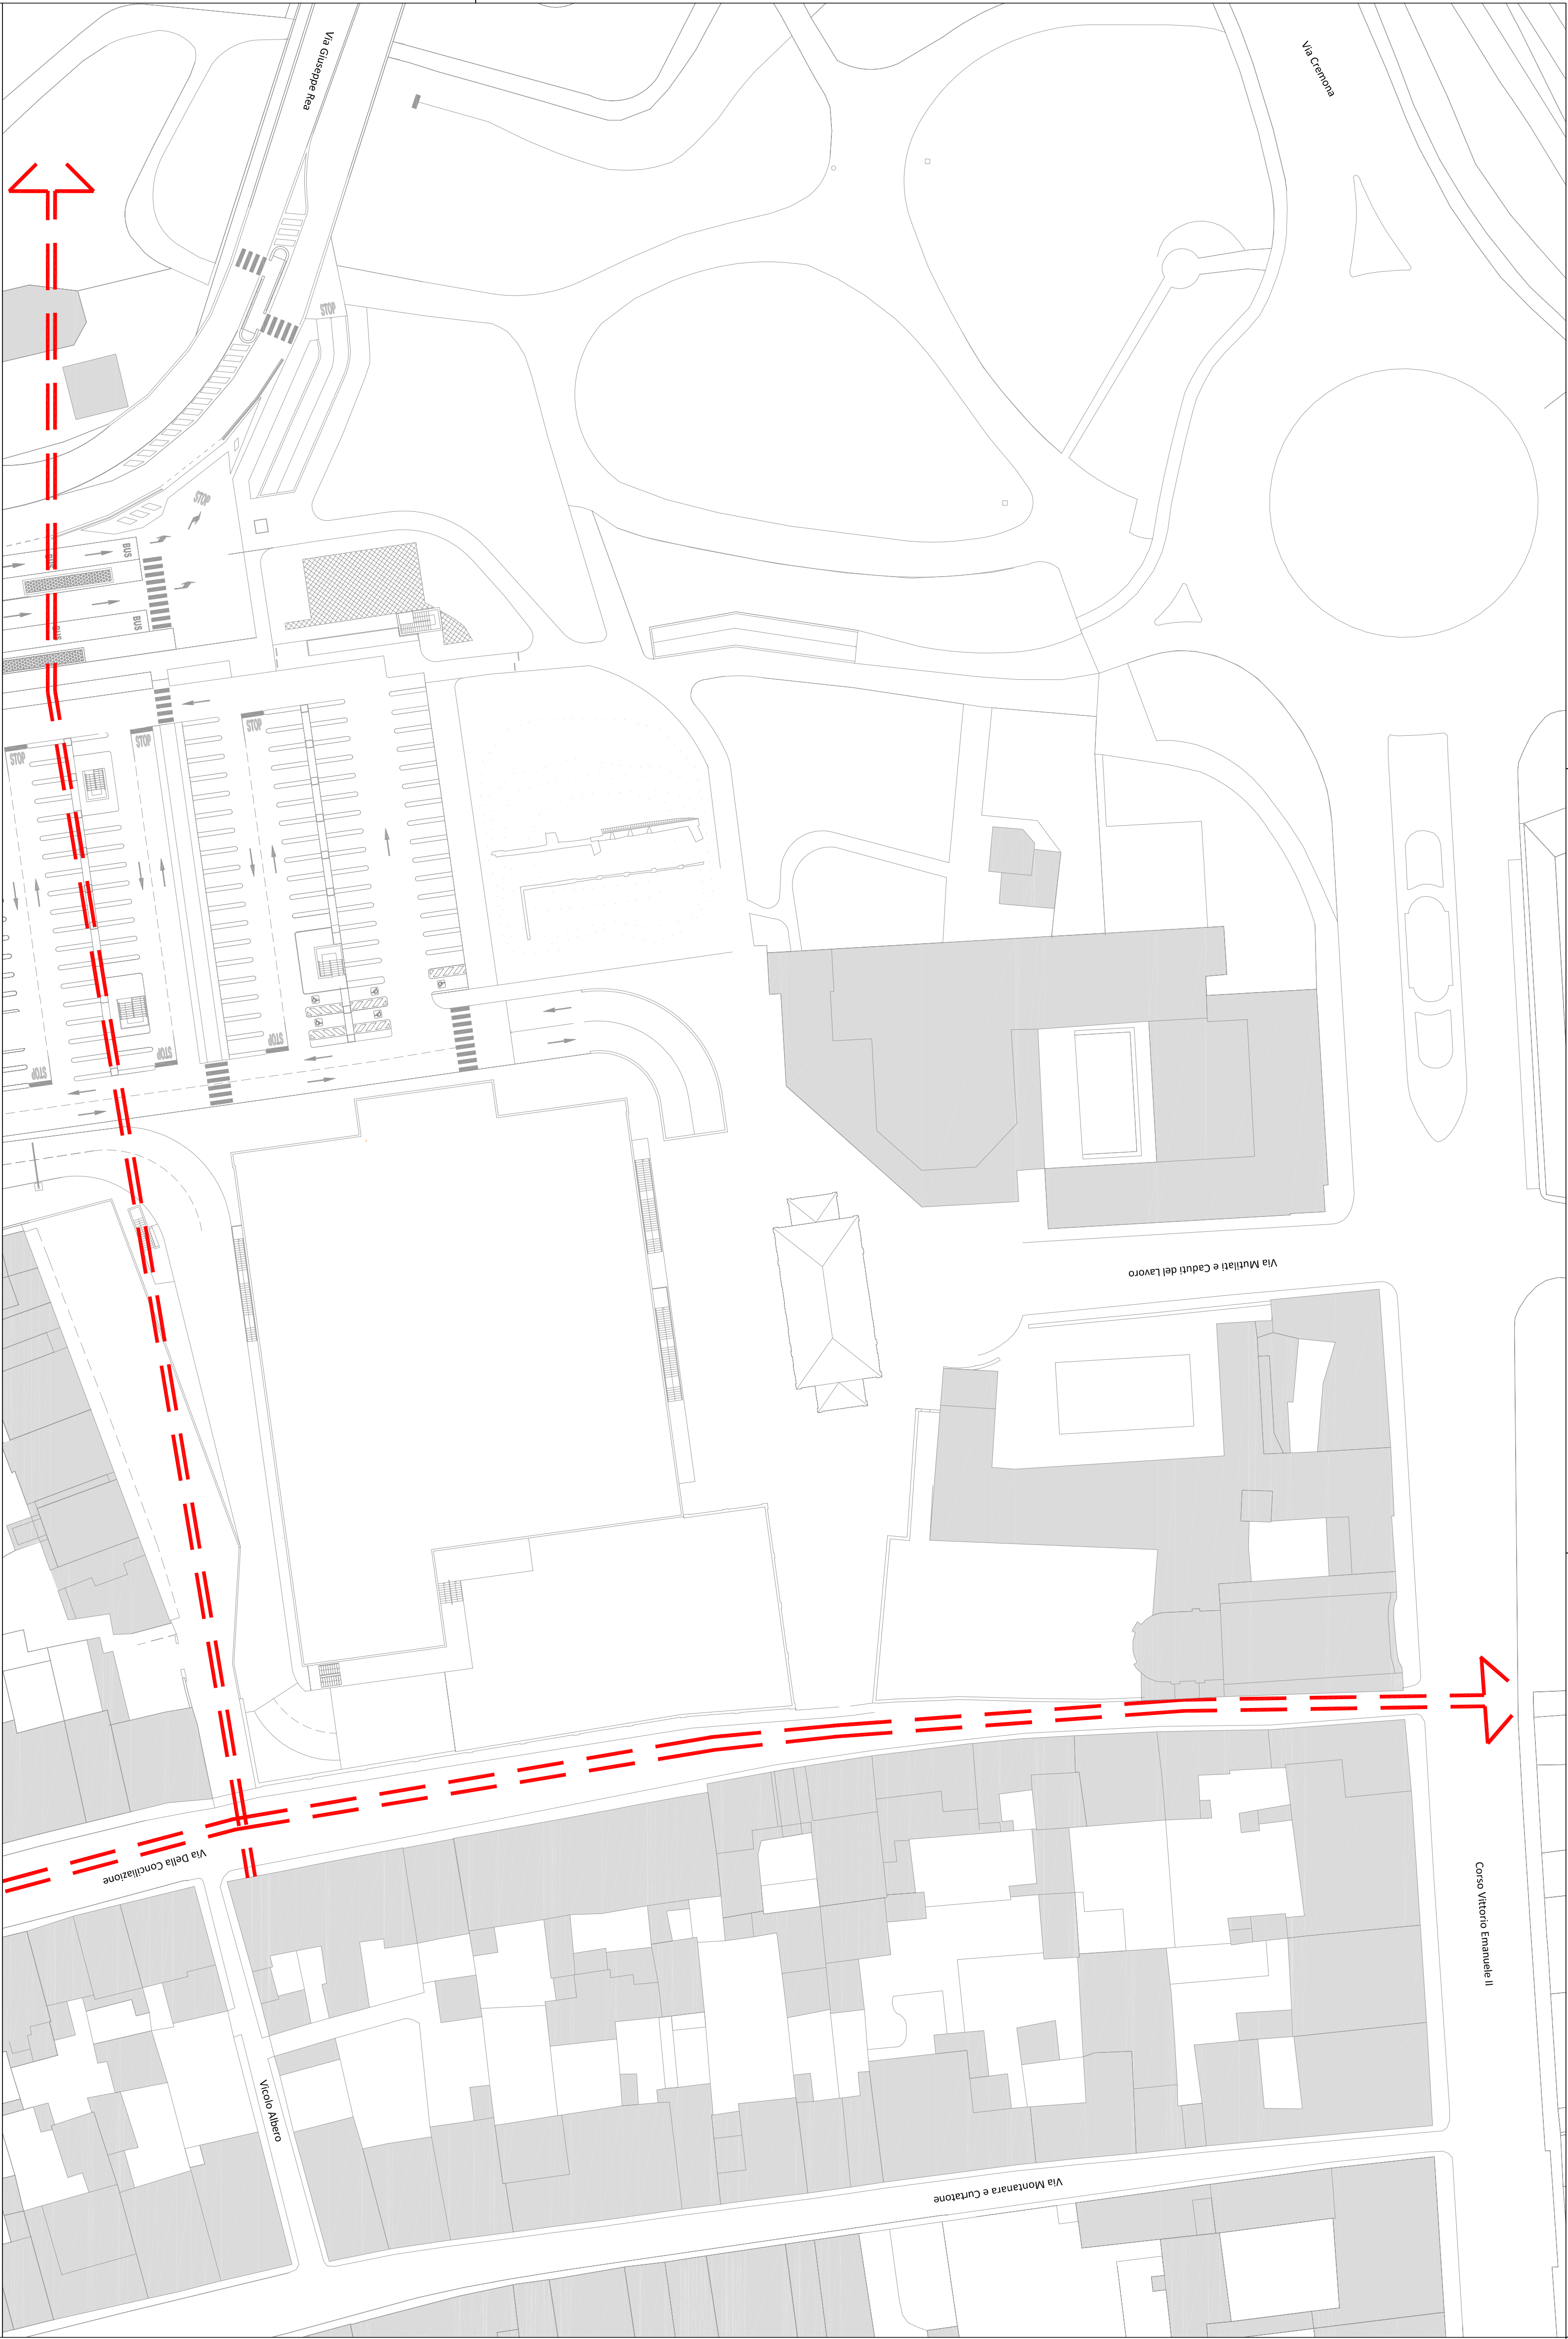

PROGETTO

VARIANTE AL PIANO ATTUATIVO
MONDADORI/ESSELUNGA IN VARIANTE
AL P.G.T.

COMITENTE

ESSELUNGA SPA
Via Garibaldi, 1 - 46100 Mantova (MN)

REGIONE LOMBARDIA
PROVINCIA DI MANTOVA
COMUNE DI MANTOVA

CONTENUTO

Carta morfologica e profili edifici esistenti

INCHIOSTRO

Profilo morfologico

DATA EMISSIONE

DATA DEL. 1/2024

SCALA

1:500

COMUNE

PROVINCIA

ELABORATO

06

PROGETTAZIONE

STUDIO DI ARCHITETTURA
ARCHITETTO PAOLO VINCENZI
Corso Vittorio Emanuele II, 33 - 46100 Mantova