


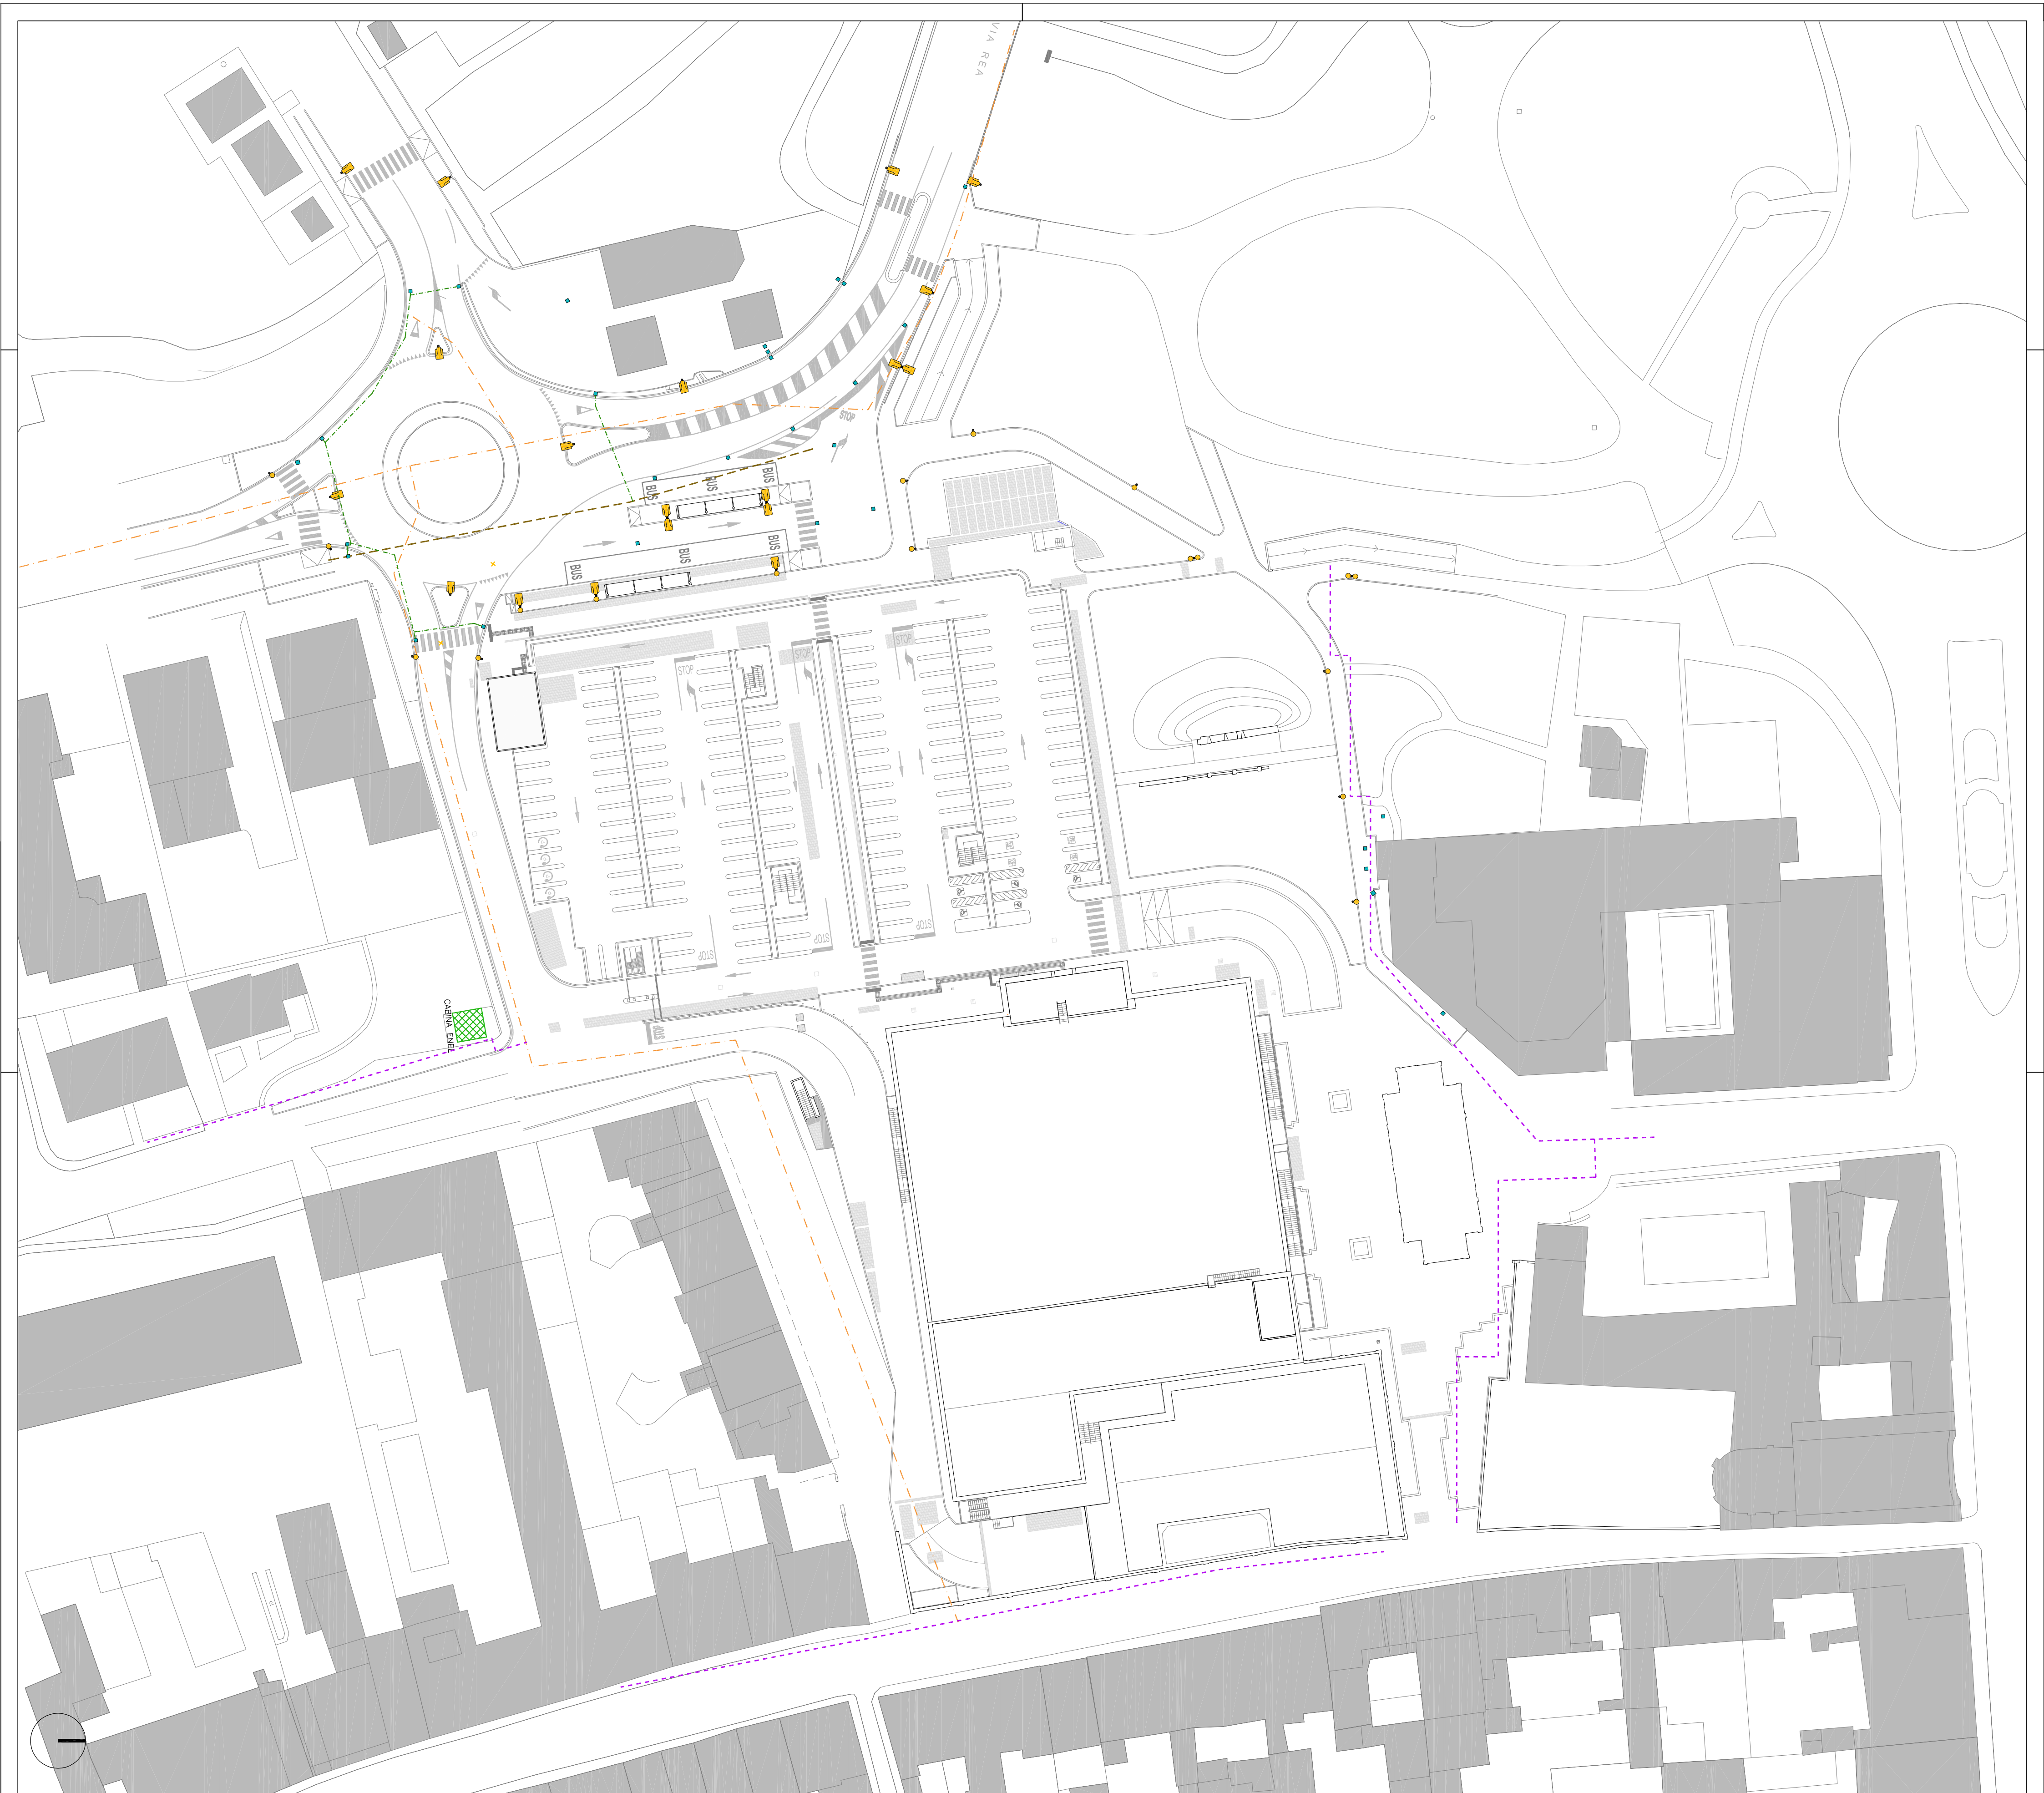

- LEGENDA
- RETE MISTA
 - RETE ACQUE METEORICHE
 - RETE GAS
 - RETE Teleriscaldamento
 - CADITOIA
 - ILLUMINAZIONE PUBBLICA

PROGETTO
VARIANTE AL PIANO ATTUATIVO
MONDADORI/ESSELUNGA IN VARIANTE
AL P.G.T.

COMITENTE
ESSELUNGA SPA
Via Garibaldi, 1 - Istituto di Poggio (MI)



REGIONE LOMBARDIA
PROVINCIA DI MANTOVA
COMUNE DI MANTOVA

CONTENUTO
Planimetria delle Reti esistenti

INDIRIZZO	COMUNE	PROVINCIA
Piazzale Arnoldo Mondadori	Mantova	Mantova
DATA EMISSIONE	DATA LIT. AGG.	
09/03/2022		
SCALA	ELABORATO	
1:500	07	

STUDIO DI ARCHITETTURA
ARCHITETTO PAOLO VINCENZI
Corso Vittorio Emanuele II, 33 - 46100 Mantova