


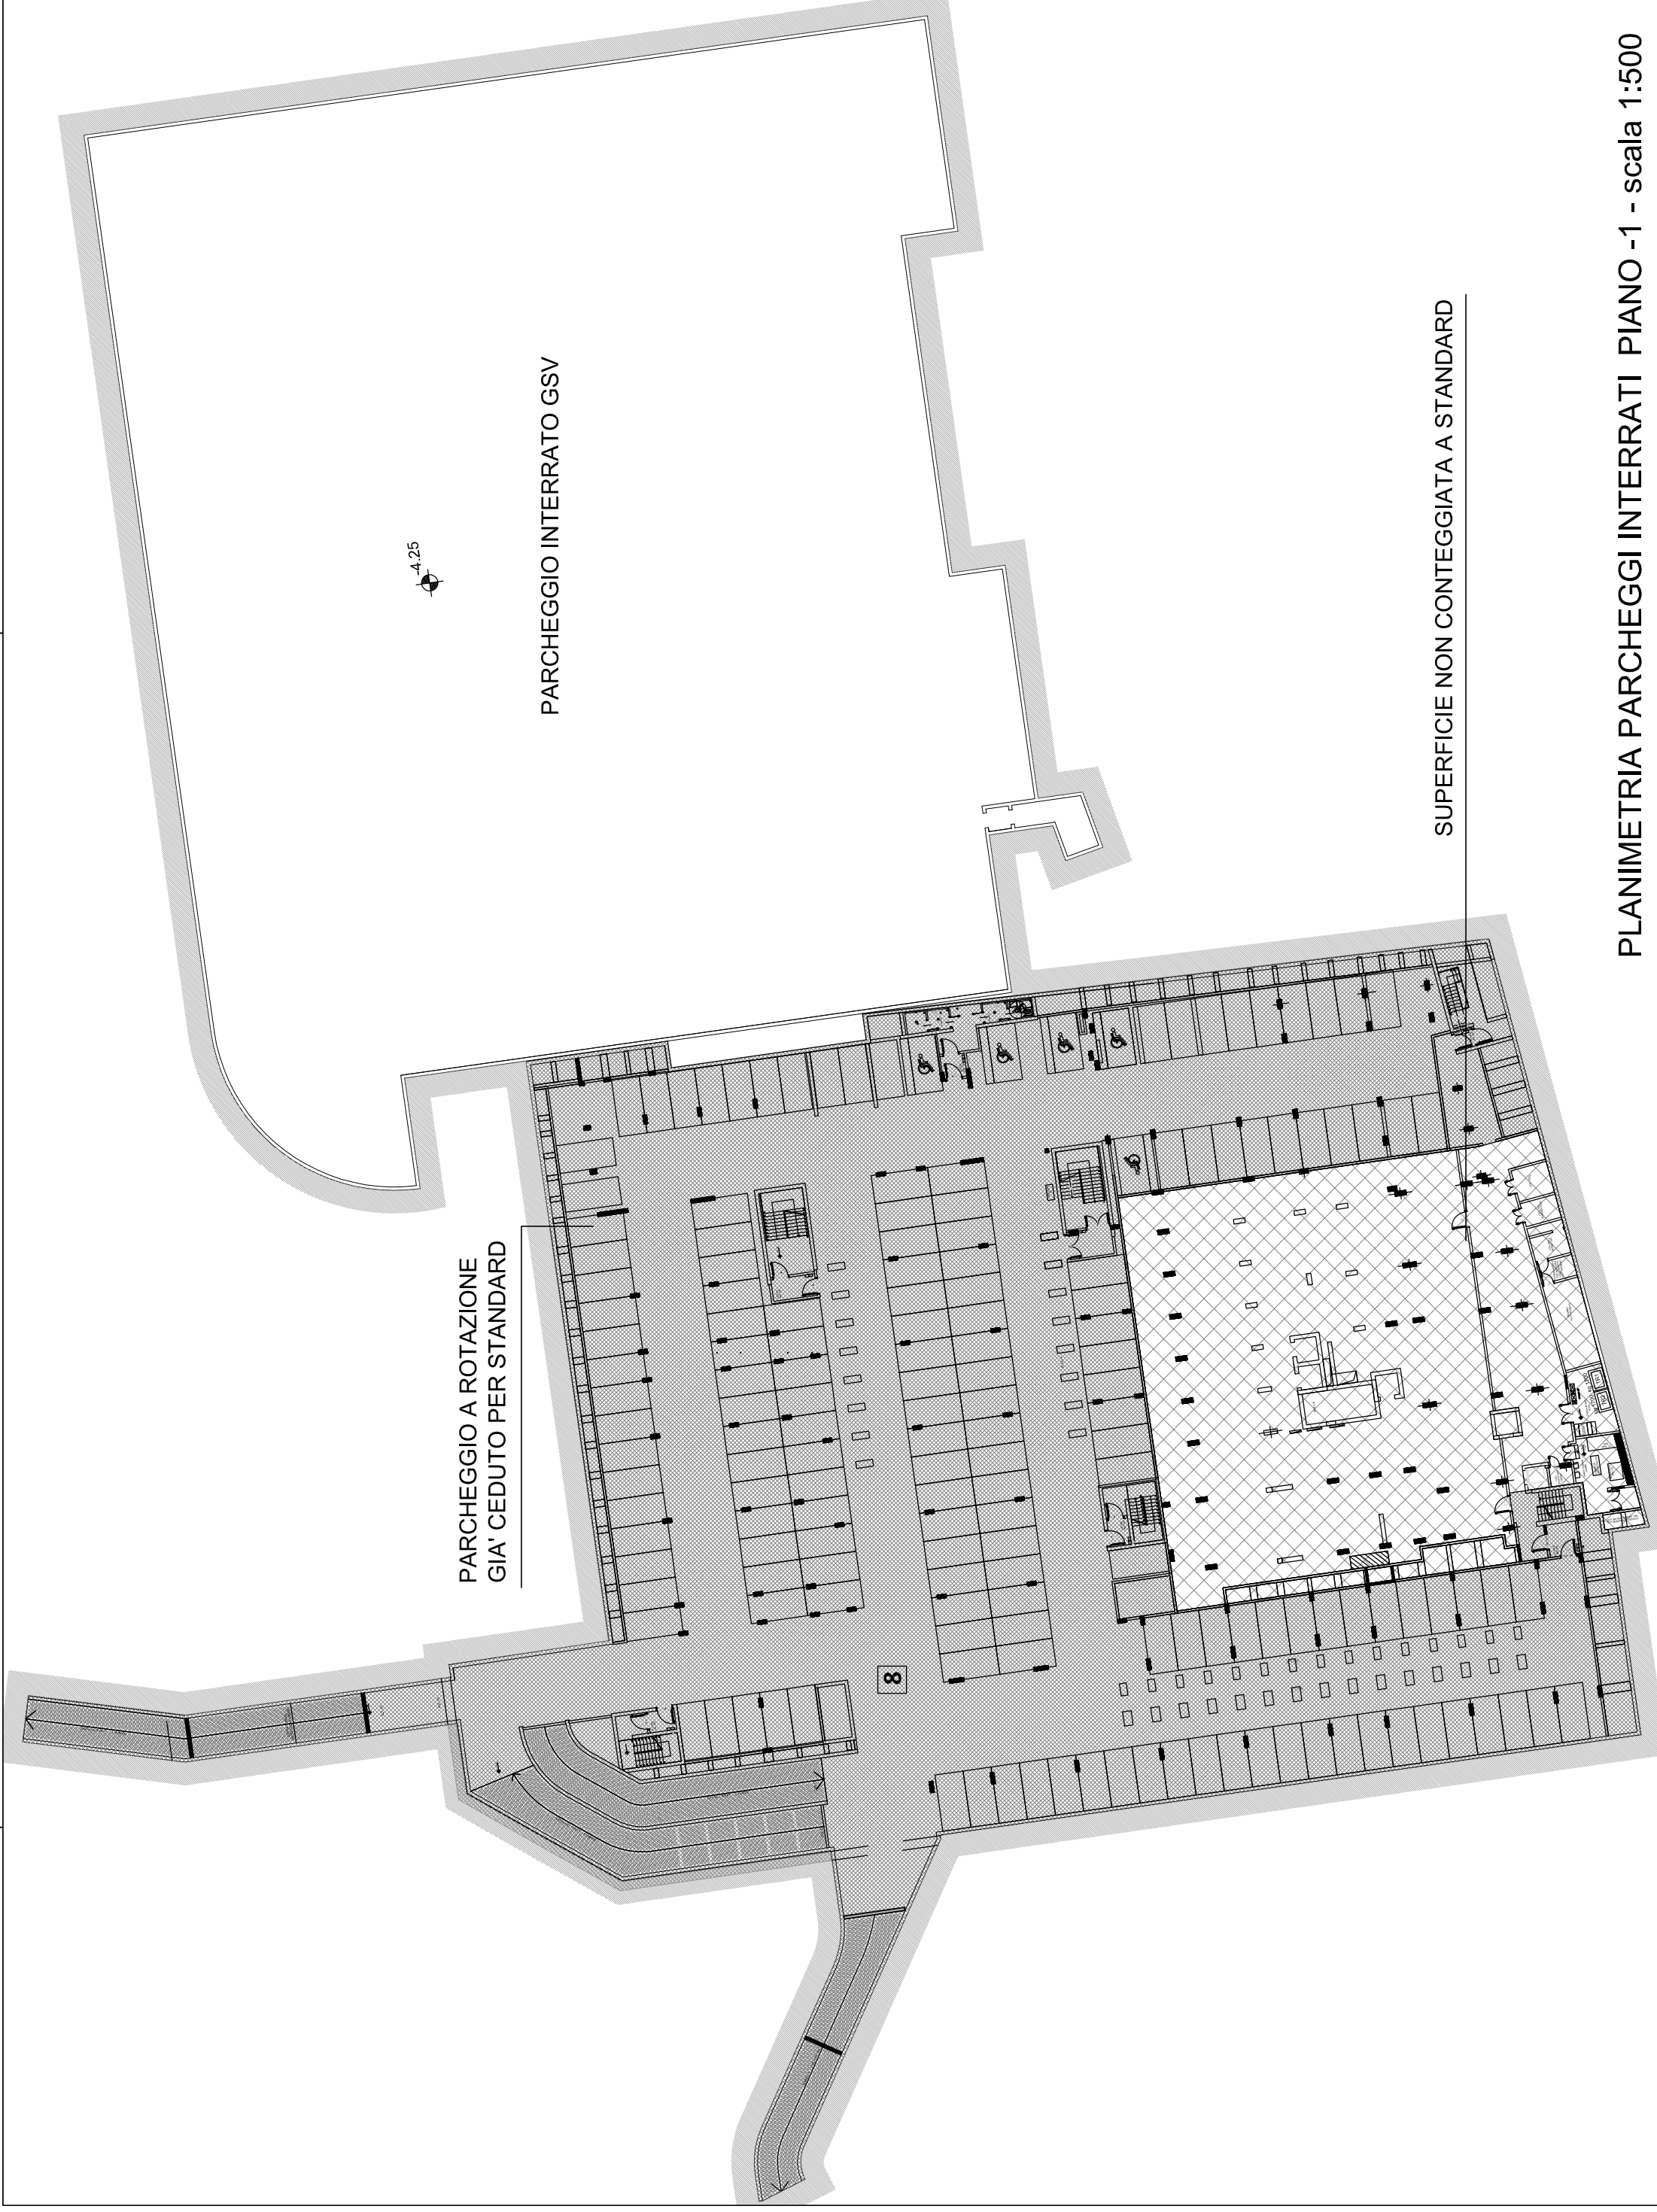


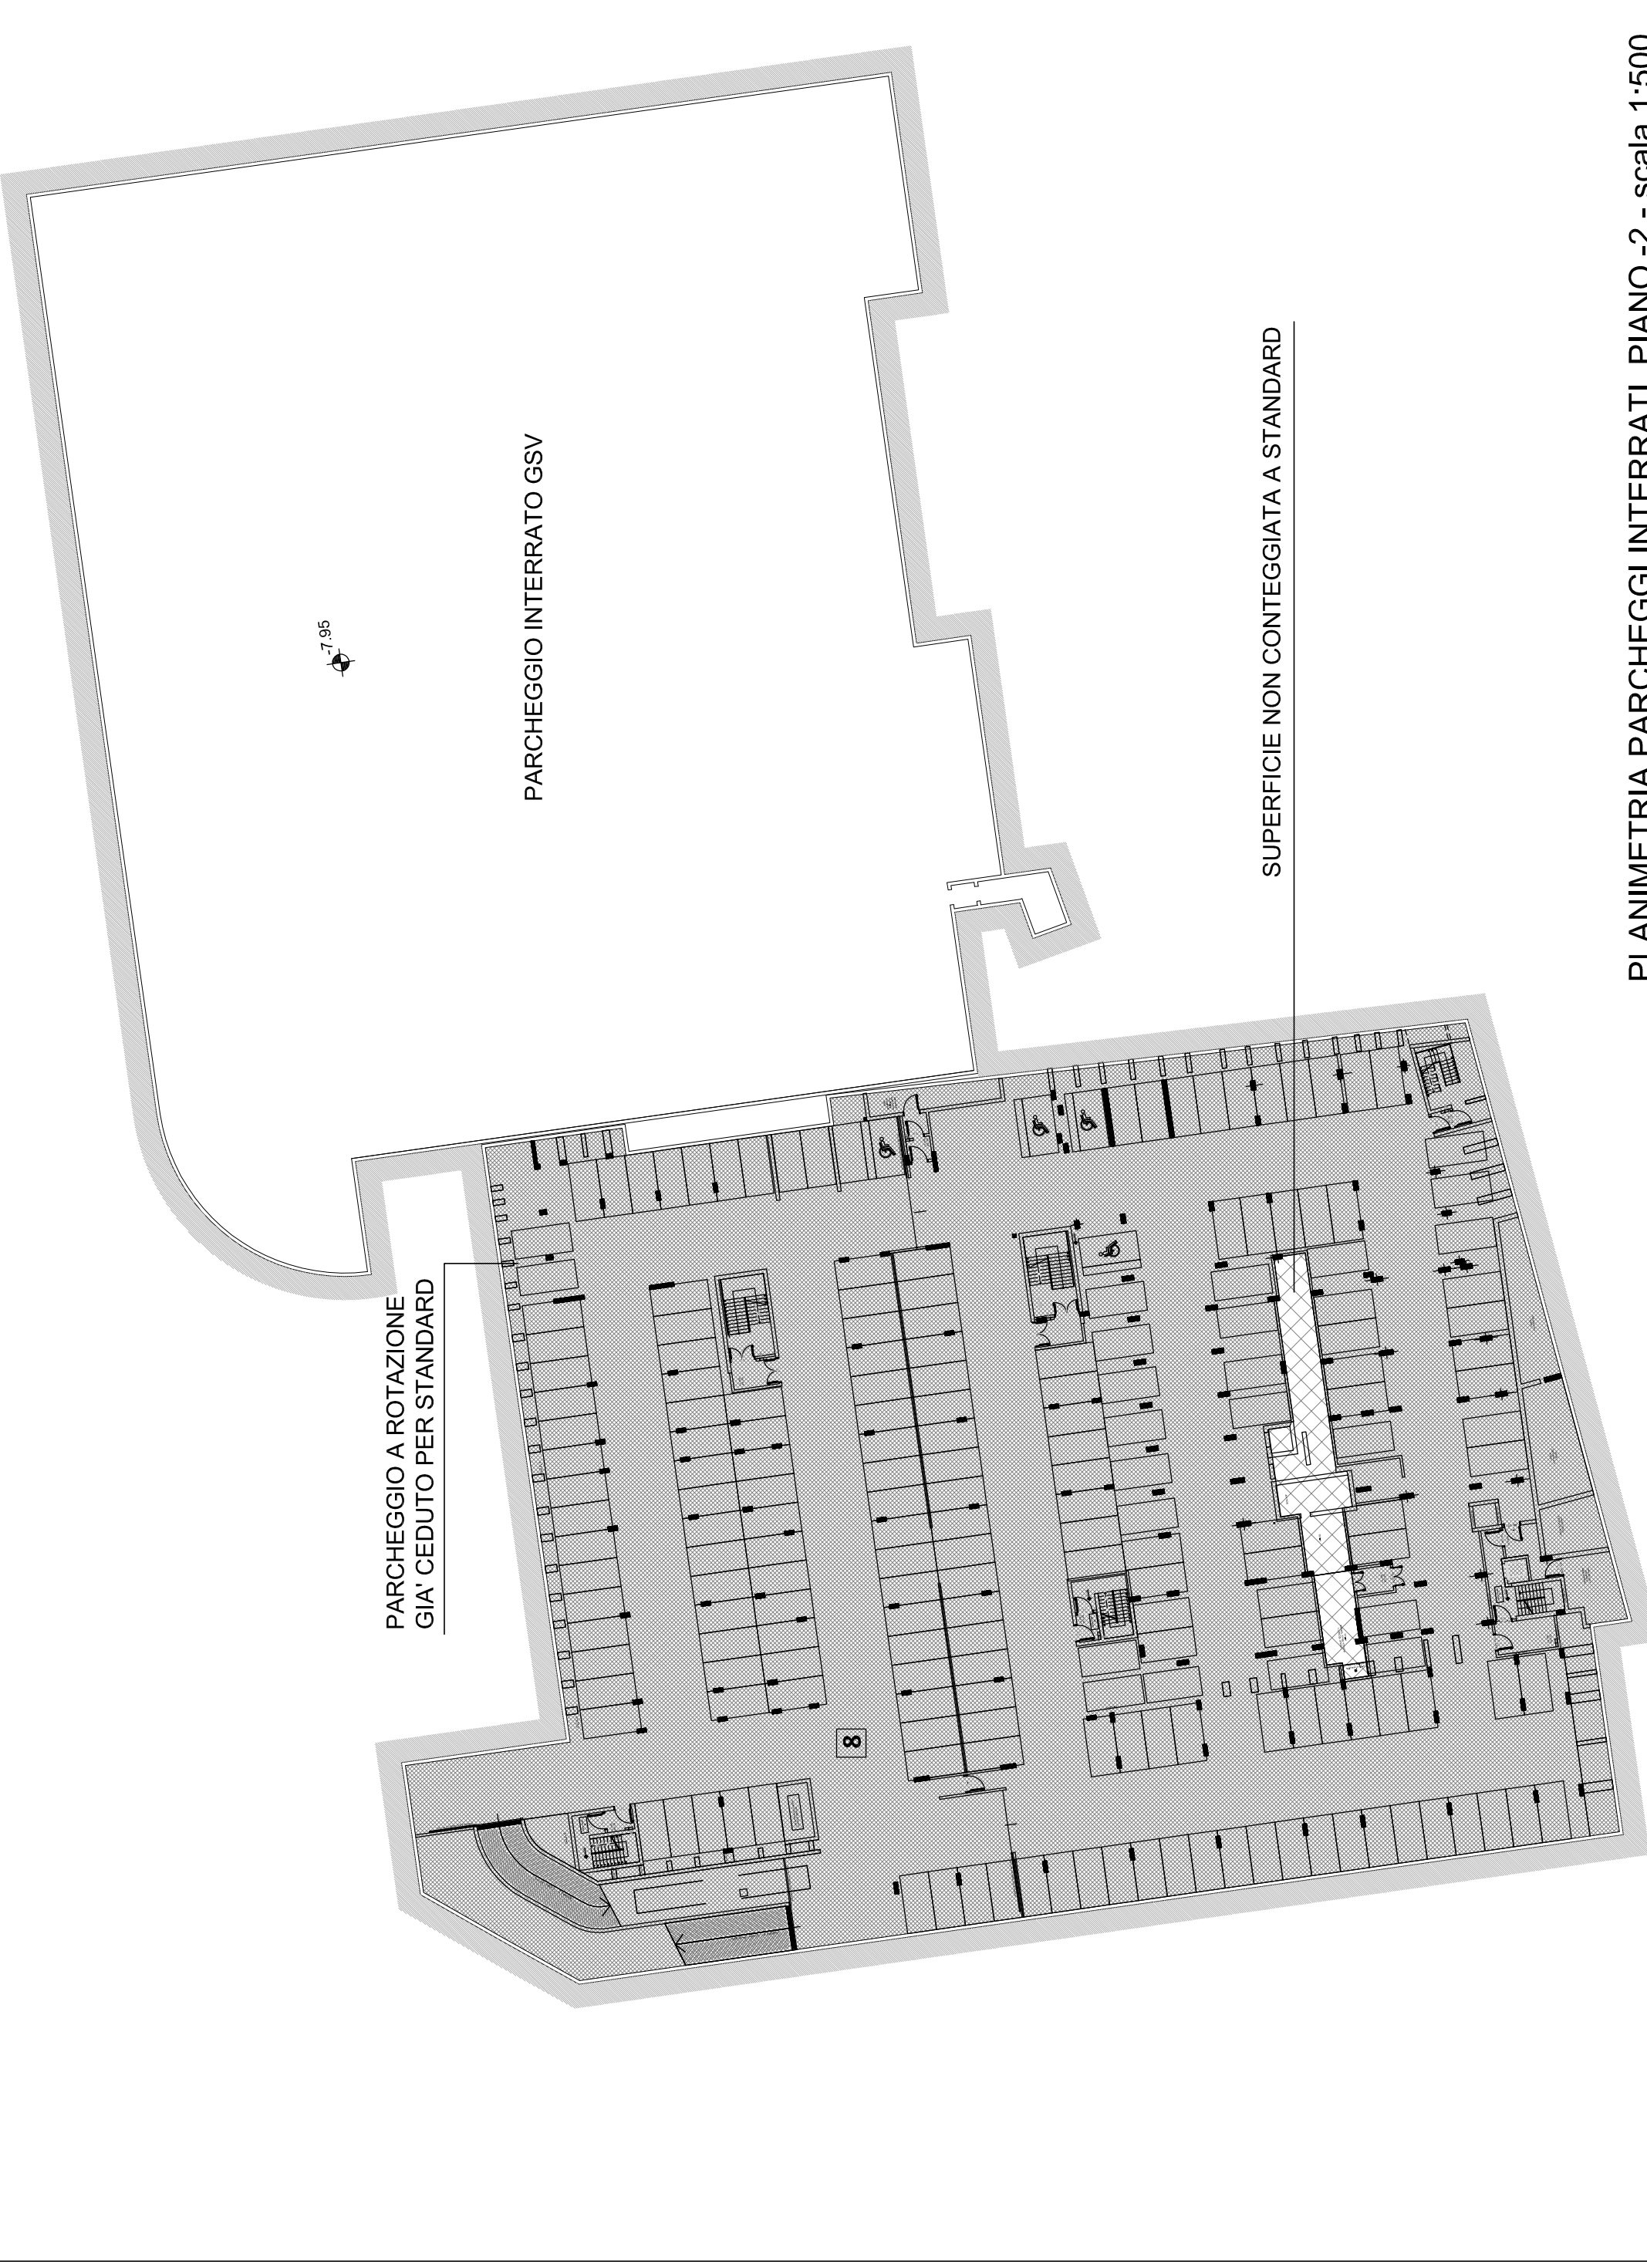

PLANIMETRIA PARCHEGGI INTERRATI PIANO -1 - scala 1:500

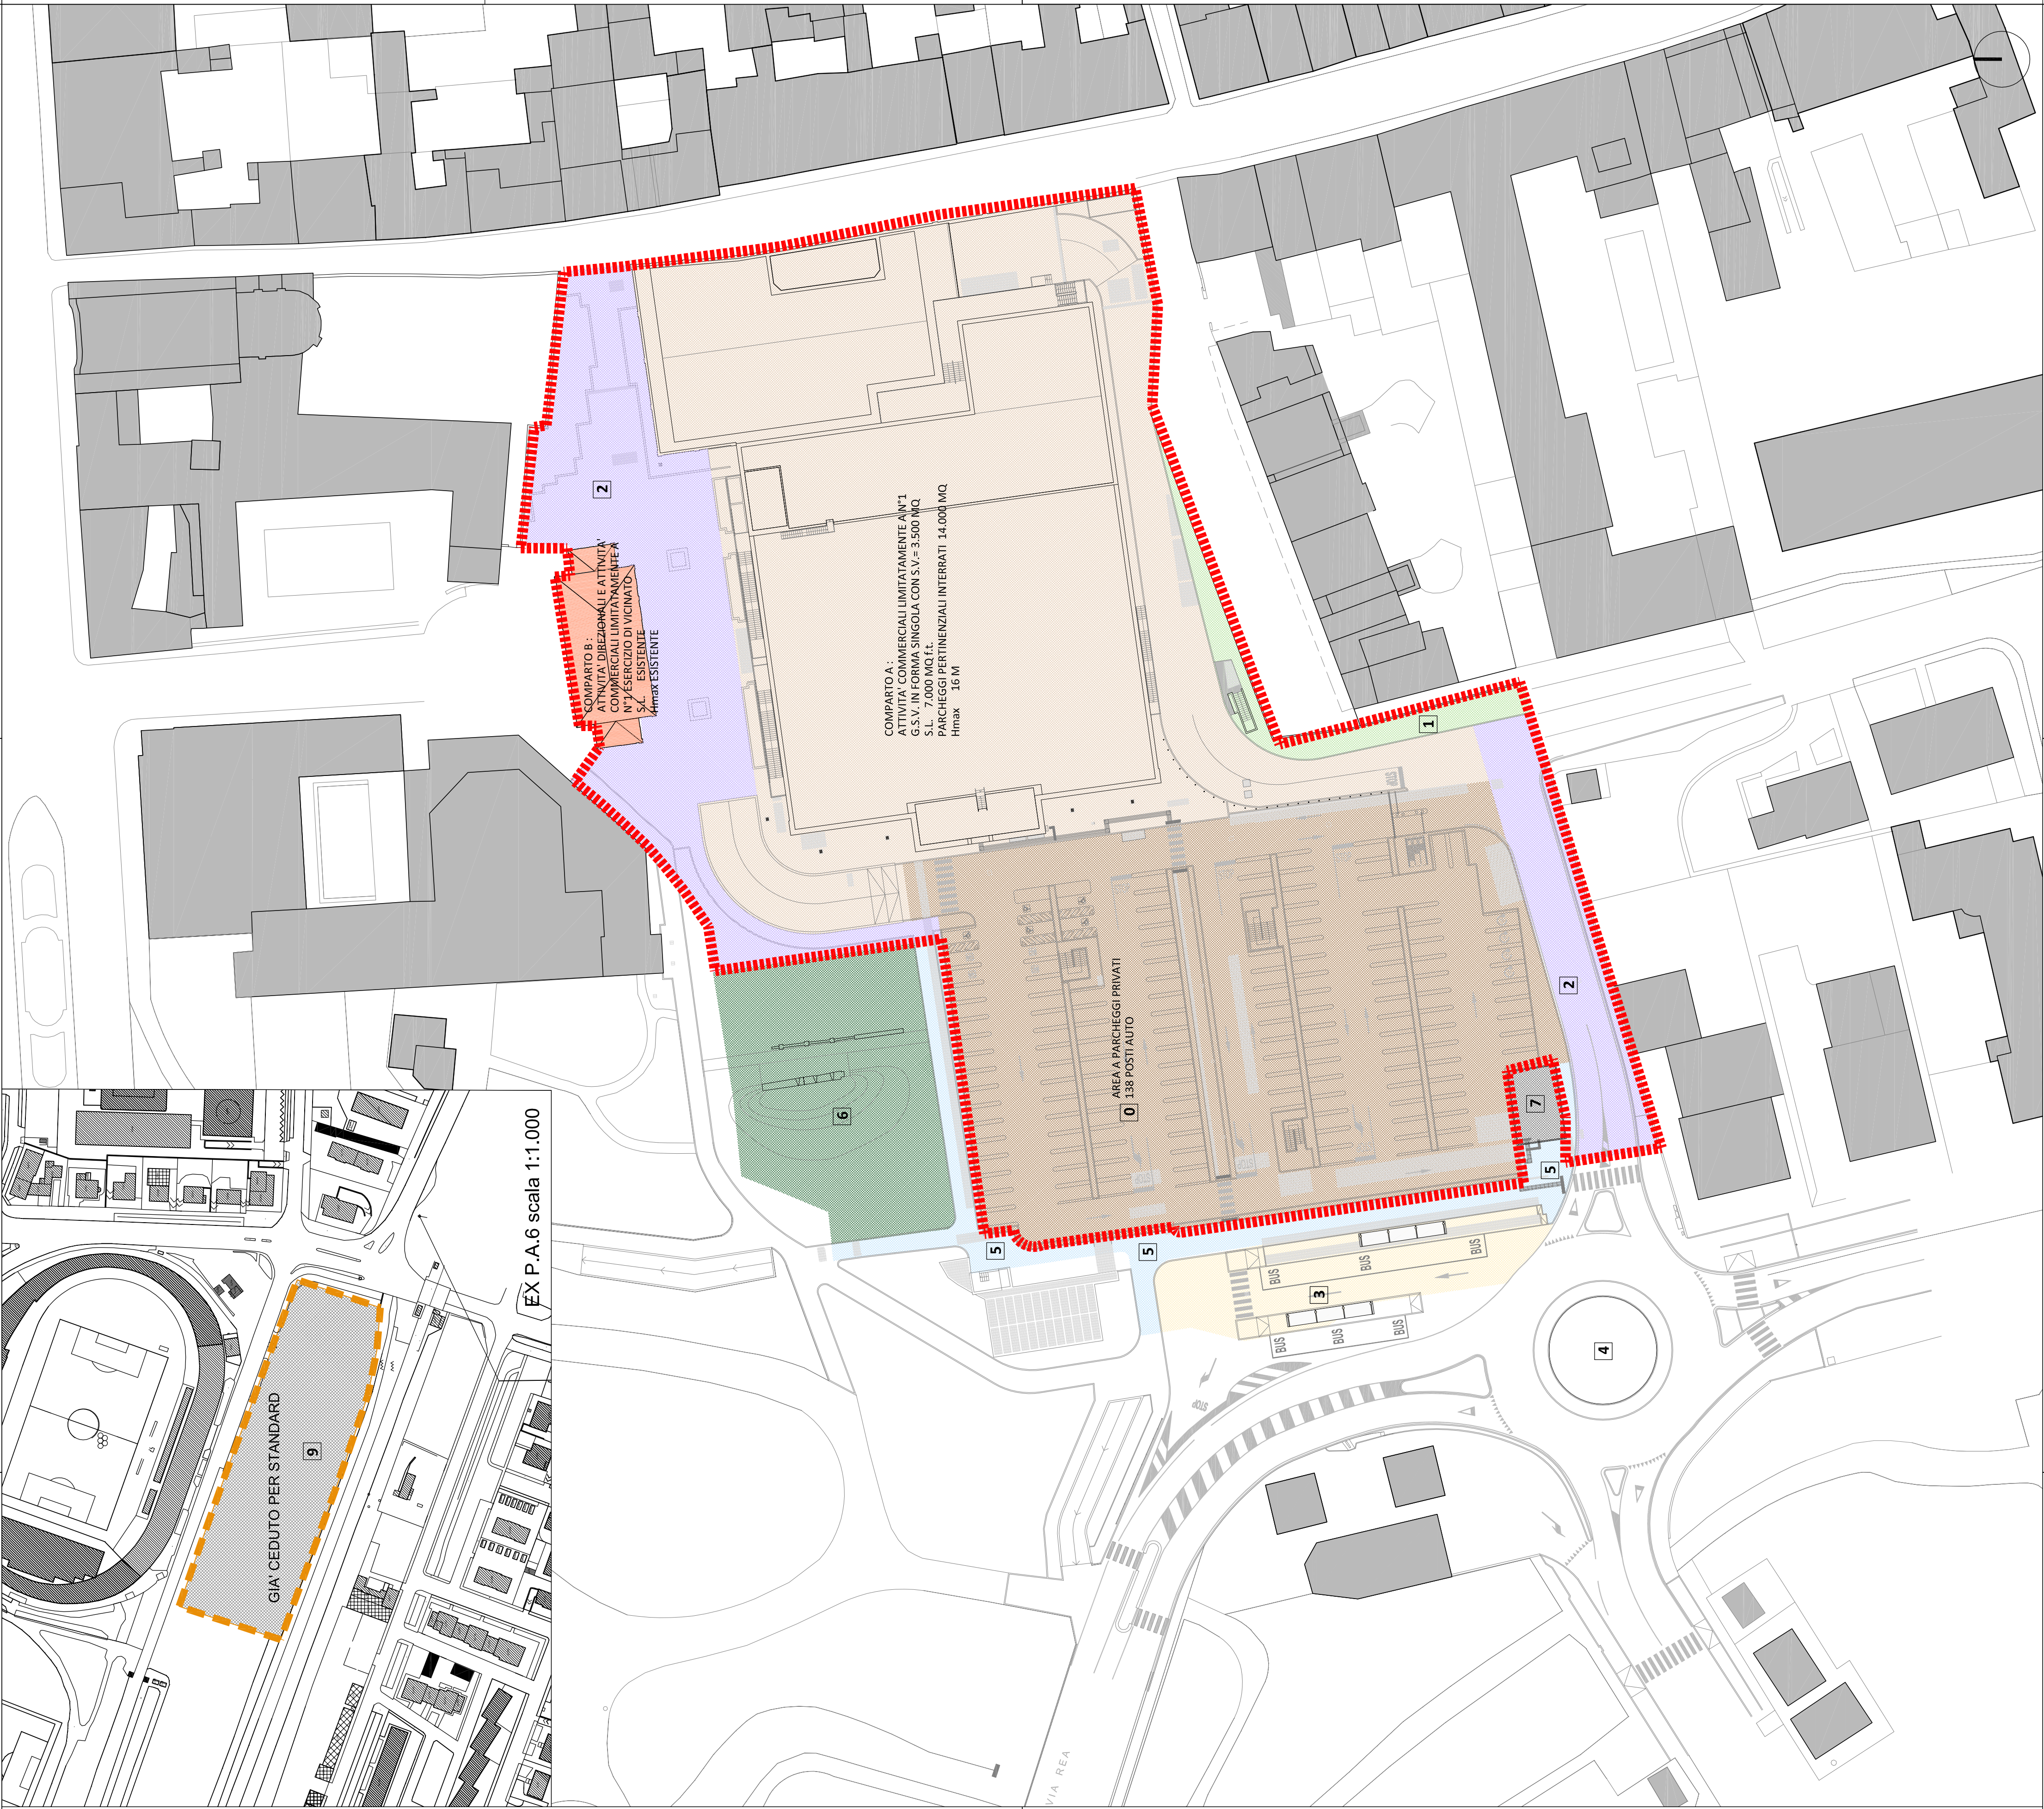

PLANIMETRIA PARCHEGGI INTERRATI PIANO -2 - scala 1:500

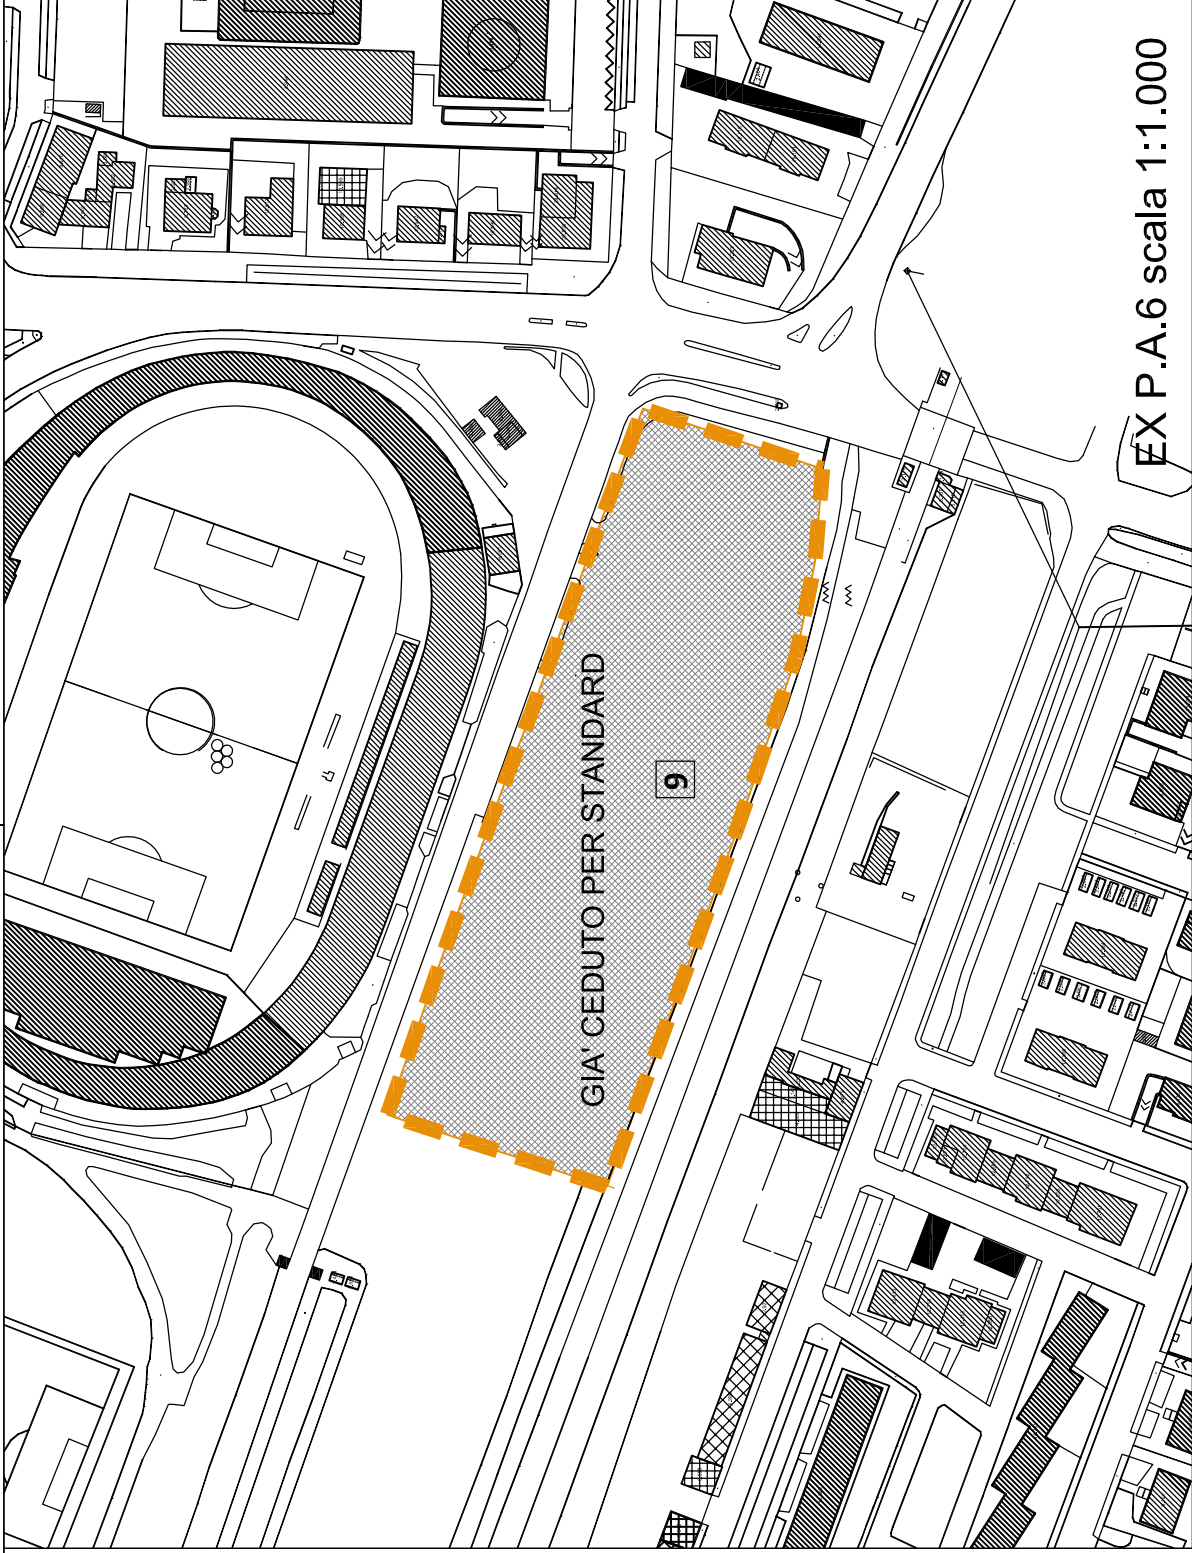

EX P.A. 6

- 0 AREA A PARCHEGGI PRIVATI
- 1 AREE A VERDE PRIVATO
- 2 PIAZZALE, STRADA E PERCORSI CICLOPEDONALI PRIVATI DI USO PUBBLICO
- 3 STAZIONE AUTOCORRIERE
- 4 ROTATORIA
- 5 PERCORSI CICLOPEDONALI E SIARGHI PUBBLICI
- 6 ATTREZZATURE ED AREE PUBBLICHE O DI INTERESSE PUBBLICO E GENERALE
- 7 PARCO ARCHEOLOGICO
- 8 BIGLIETTERIA PARCHEGGIO A ROTAZIONE
- 9 PARCHEGGIO A ROTAZIONE
- SEDIME EX PALAZZETTO DELLO SPORT (EX P.A.6)

- Standard per GVS
- SI 7.000 mq x 200% = 14.000 mq
- Standard per direzionale, attr. private, ricevivo es. vicinato
- SI 522 mq x 100% = 522 mq
- totale STANDARD 14.522 mq
- Parcheeggio a rotazione (già ceduto)
- 11.000 mq
- Area per Autocorriere
- 1.545,89 mq
- Parcheeggio pubblico Ex Comparto PA6 (già ceduto)
- 11.850 mq
- totale STANDARD GIÀ CEDUTO 25.196,89 mq > 14.522 mq

PROGETTO
VARIANTE AL PIANO ATTUATIVO
MONDADORI/ESSELUNGA IN VARIANTE
AL P.G.T.



COMMITTENTE
ESSELUNGA spa
Via Garimboldina, 2 - Limbo di Poletto (MN)

REGIONE LOMBARDIA
PROVINCIA DI MANTOVA
COMUNE DI MANTOVA

CONTENUTO
Planimetria delle destinazioni d'uso

INTEGRATO
Pizzarelle Arnaldo Mondadori
COMUNE
Mantova
PROVINCIA
Mantova
DATA EMISSIONE
09/02/2022
DATA ULT. AGG.
SCALA
1:500
ELABORATO
08

PROGETTAZIONE
STUDIO DI ARCHITETTURA
ARCHITETTO PAOLO VINCENZI
Corso Vittorio Emanuele II, 33 - 46100 Mantova