


- LEGENDA
- PERIMETRO LOTTIZZAZIONE
 - SUPERFICIE FONDIARIA
 - STRADE E PARCHEGGI CON PAVIMENTAZIONE IN ASFALTO
 - STALLI DI SOSTA CON PAVIMENTAZIONE IN MASSELLI AUTOBLOCCANTI
 - MARCIAPIEDI CON PAVIMENTAZIONE IN MASSELLI AUTOBLOCCANTI
 - MARCIAPIEDI CON PAVIMENTAZIONE IN ASFALTO
 - PISTA CICLABILE CON PAVIMENTAZIONE IN ASFALTO
 - AREE A VERDE
 - PIANTUMAZIONE CON ESSENZE AUTOCTONE (TIPO QUERCUS ROBUR FASTIGIATA)

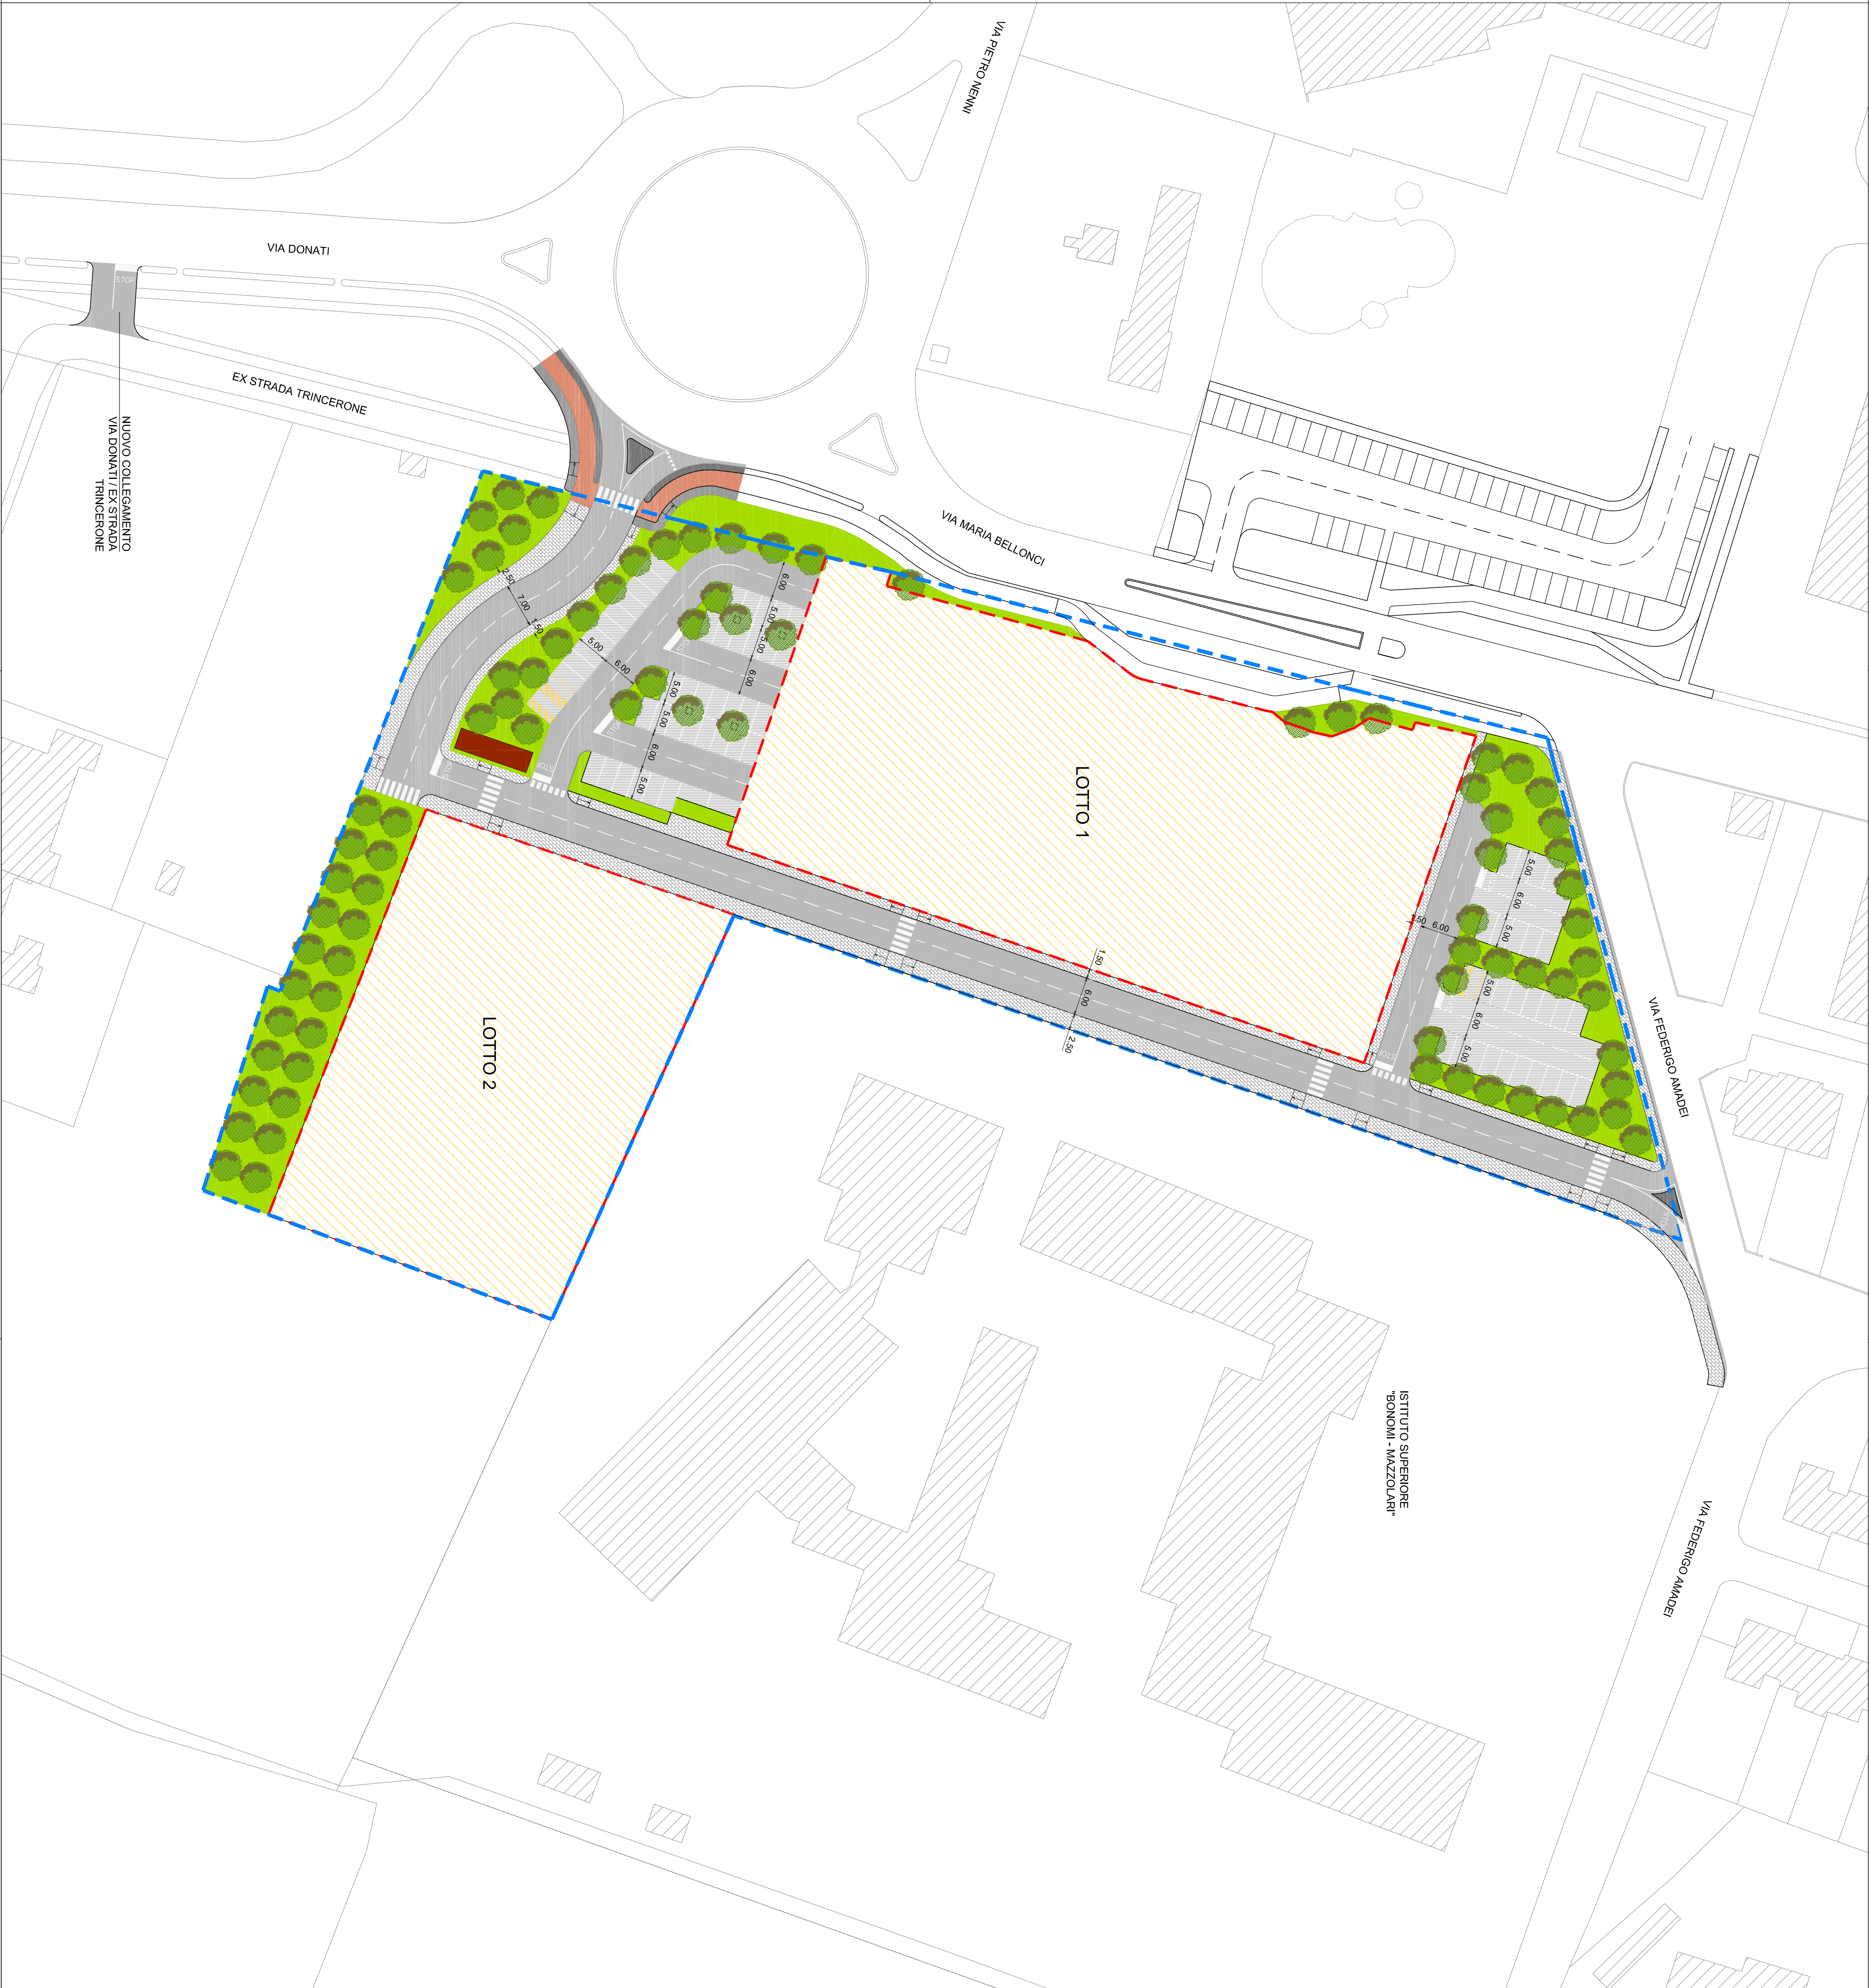

REGIONE LOMBARDIA		PROVINCIA DI MANTOVA
COMUNE DI MANTOVA		
GIAN ANDREA VIRGILI VIRGOND61D10E897P	LOVATO LILIANA LVTLLM3M4S897H	
C/O MANTOVA (MN) - VIA DONATI, 2	MANTOVA (MN) - VIA ANTONIO POSSEVINO 11	
CINQUE ISABELLA CNCGLL70L64E897L		
CINQUE MICHELE CNCMHL657Z8A70F		
MANTOVA (MN) - VIA BOSCHETTI, 4		
Oggetto Piano di lottizzazione "ATR.1 Te Brunetti" Proposta 1° stralcio	N° TAVOLA	
INTEGRAZIONE		A.10.a
TITOLO		Scala
OPERE URBANIZZAZIONE PLANIMETRIA GENERALE		1:500
PROGETTISTI ARCH. LUCIANO PASTORIO VIA PENNA N. 28 - 46013 CANNETO S/O (MN) coo.TEL. 0376 222683 - FAX 0376 322505 E-MAIL: arch.pastorio@libero.it		Timbro
Emissione Progetto		Data Marzo 2019