


- LEGENDA
- PERIMETRO LOTTIZZAZIONE
  - SUPERFICIE FONDIARIA
  - STRADE E PARCHEGGI CON PAVIMENTAZIONE IN ASFALTO
  - STALLI DI SOSTA CON PAVIMENTAZIONE IN MASSELLI AUTOBLUCCANTI
  - MARCIAPIEDI CON PAVIMENTAZIONE IN MASSELLI AUTOBLUCCANTI
  - MARCIAPIEDI CON PAVIMENTAZIONE IN ASFALTO
  - PISTA CICLABILE CON PAVIMENTAZIONE IN ASFALTO

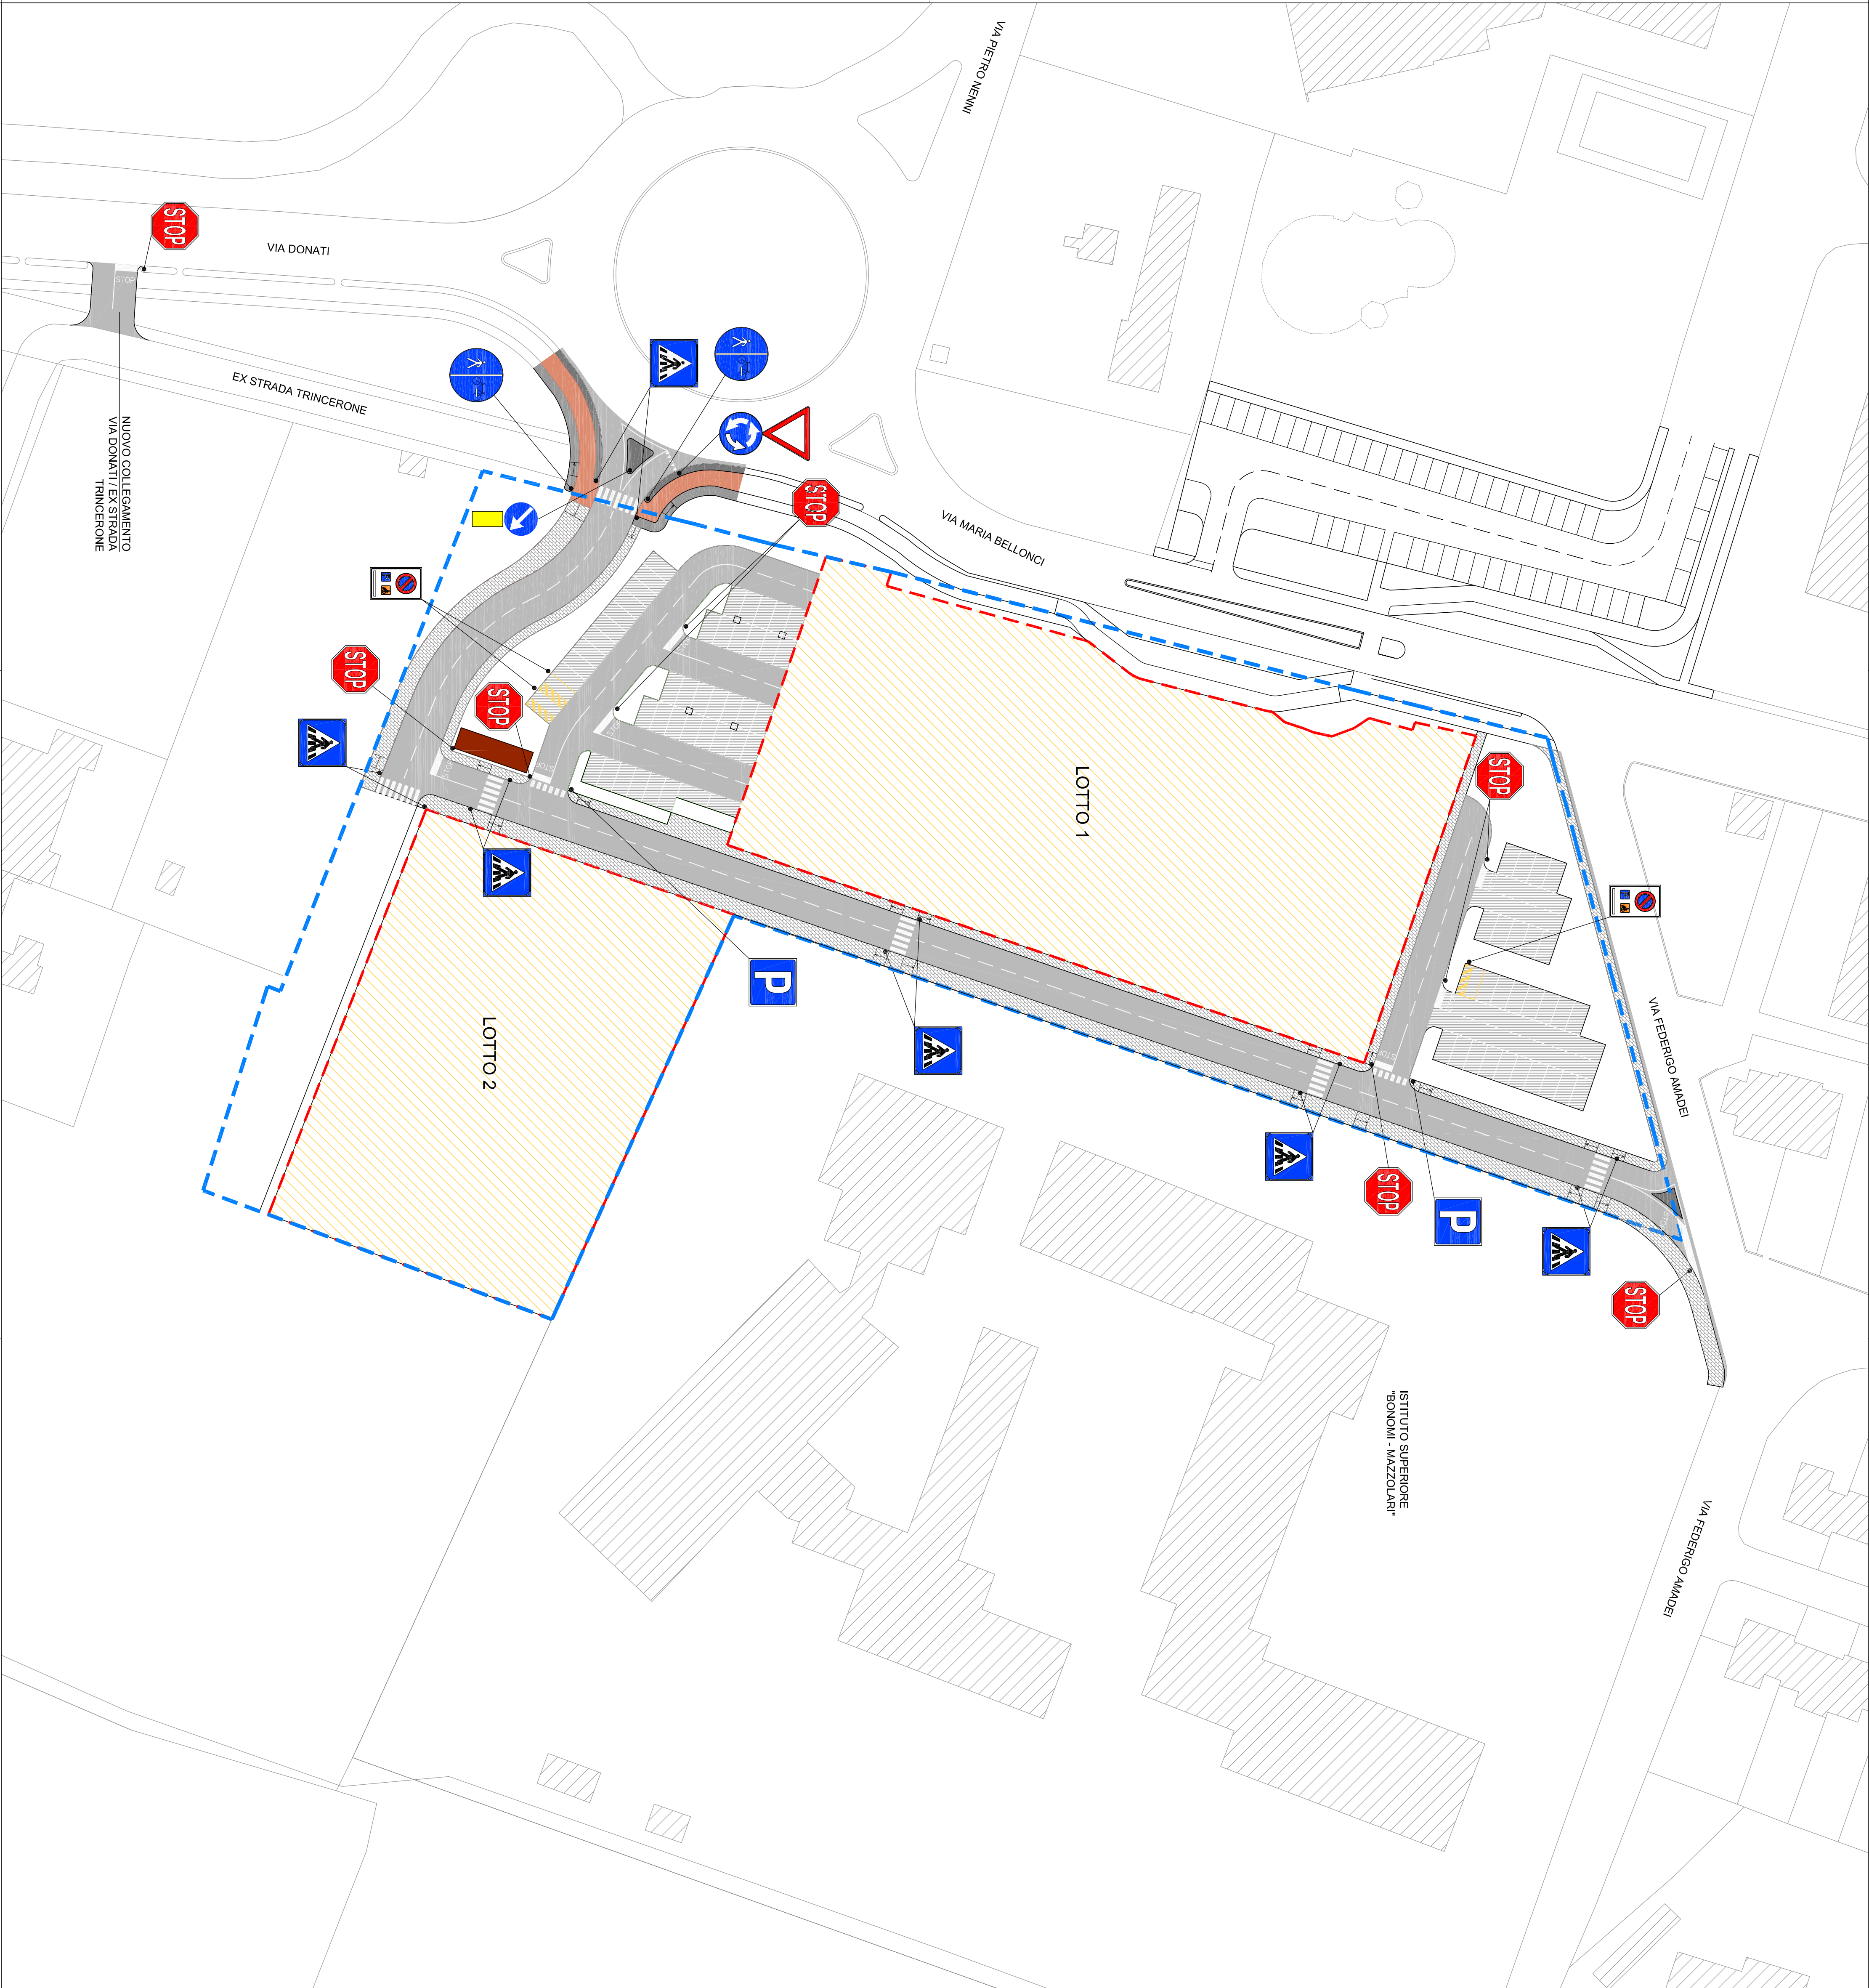

REGIONE LOMBARDIA		PROVINCIA DI MANTOVA
COMUNE DI MANTOVA		
GIAN ANDREA VIRGILI VIRG6ND61D10E897P	LOVATO LILIANA LVTL1M3M4S897H	
C/O MANTOVA (MN) - VIA DONATI, 2	MANTOVA (MN) - VIA ANTONIO POSSEVINO 11	
CUNOCI ISABELLA CNCSLL70L64E897L	CUNOCI MICHELE CNCHHL65728A70F	
MANTOVA (MN) - VIA BOSCHETTI, 4		
Oggetto Piano di lottizzazione "ATR.1 Te Brunetti" Proposta 1° stralcio	N° TAVOLA	
INTEGRAZIONE		A.10.b
TTITOLO	Scala	1:500
OPERE URBANIZZAZIONE PLANIMETRIA SEGNALETICA ORIZZONTALE E VERTICALE	Timbro	
PROGETTISTI ARCH. LUCIANO PASTORIO VIA PENNA N. 28 - 46013 CANNETO S/O (MN) co. TEL. 0376 222683 - FAX 0376 322505 E-MAIL: arch.pastorio@libero.it	Emissione Progetto	
		Data Marzo 2019