


- LEGENDA:
- quota altimetrica
 - fabbricati
 - confini e recinzioni
 - cordolo
 - caprezzaigna
 - ciglio bitumato
 - ciglio scarpata
 - ciglio fosso
 - fondo fosso

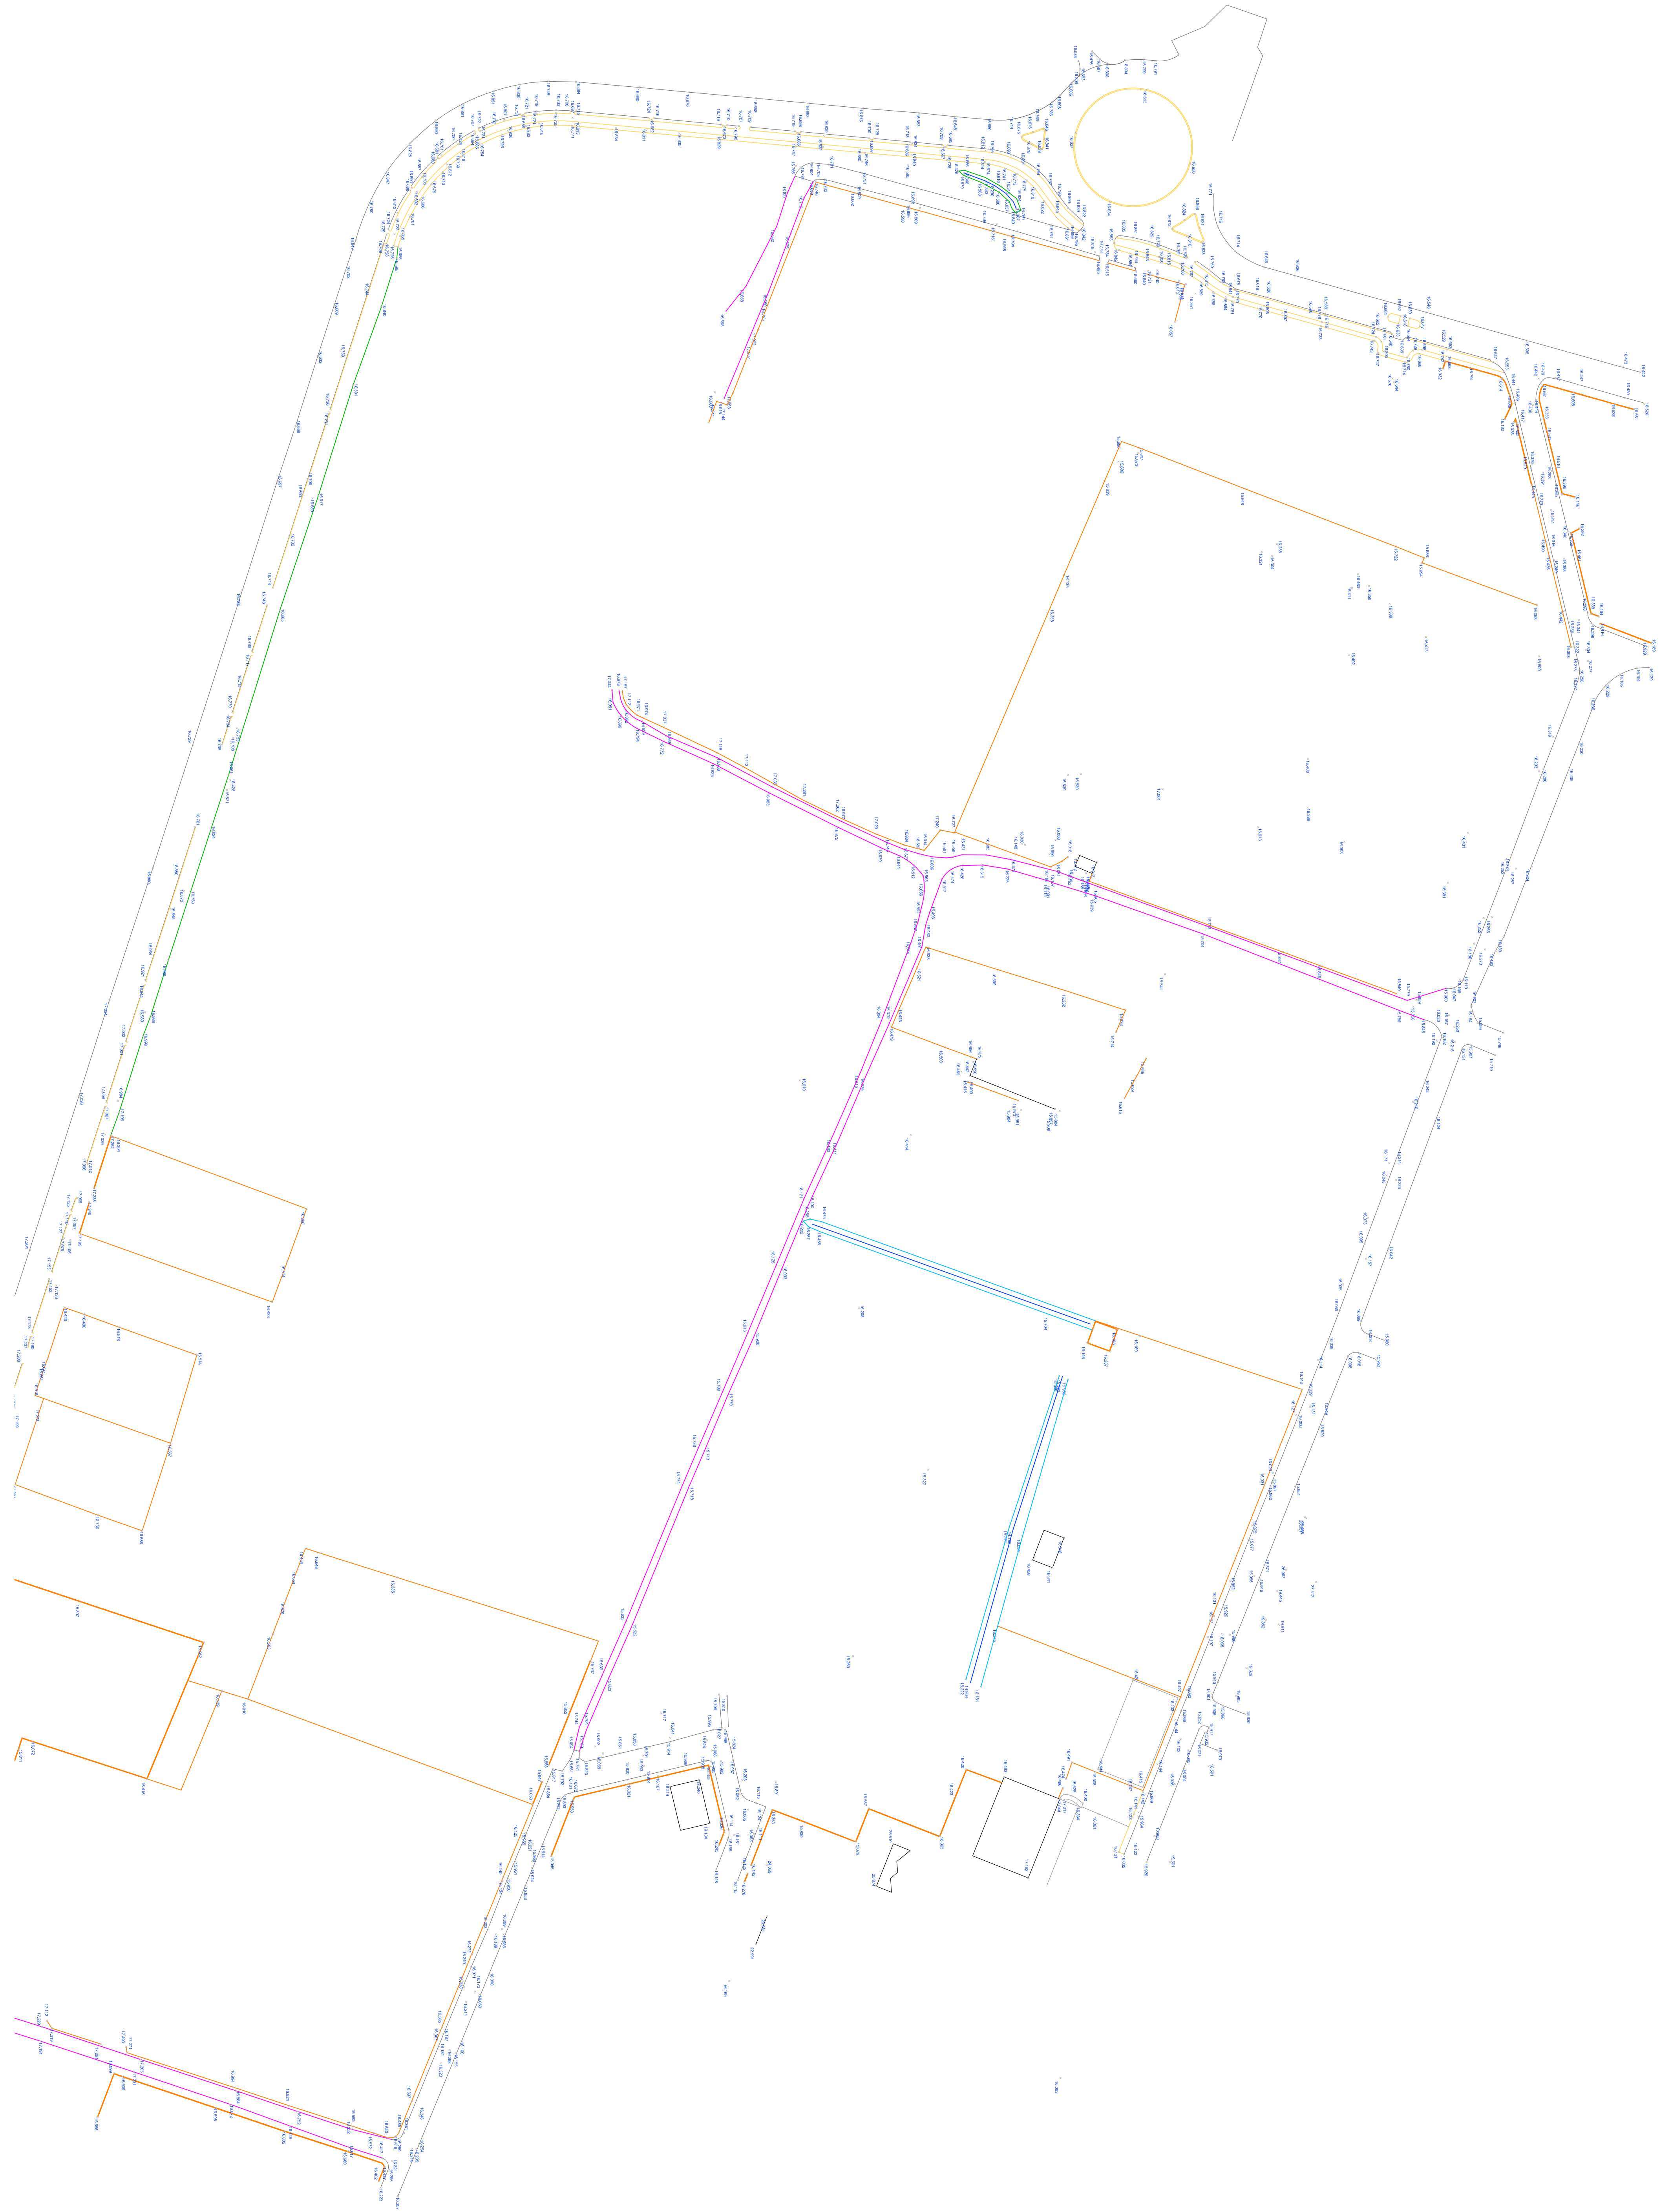

REGIONE LOMBARDIA		PROVINCIA DI MANTOVA	
COMUNE DI MANTOVA			
GIAM ANDREA VIRGILI VIRGININDUSTRIE897P	LOVATO LILIANA LOVILIA89M85897H		
CO MANTOVA (MN) - VIA DONATI, 2	MANTOVA (MN) - VIA ANTONIO POSSEVINO 11		
CUNOCI ISABELLA CUNOCILLI46897L			
CUNOCI MICHELE CUNOCILLI8784AT9F			
MANTOVA (MN) - VIA BOSCHETTI, 4			
Oggetto Piano di lottizzazione "ATR. 1° Te Brunetti" Proposta 1° stralcio		N° TAVOLA A.9	
TITOLO INTEGRAZIONE		Scala 1:1.000	
RILEVIO PLANIMETRICO		Tipo 1:1.000	
PROGETTISTI ARCH. LUCIANO PASTORIO Via Trento, 28 - 46100 Mantova (MN) Tel. 0376/224444 - Fax 0376/224444 E-Mail: arch.pastorio@libero.it			
Emissione		Data 16/07/2017	
Progetto			