
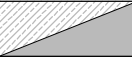
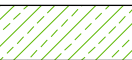
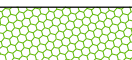
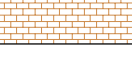
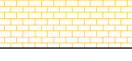


LEGENDA:

Spazi aperti di uso pubblico:		
strade	1.553 mq	
parcheggio	4.370 mq	
verde	295 mq	
somm.	6.218 mq	

	Pavimentazione in asfalto (impermeabile)	1.592 mq
	Aree a prato (permeabile)	1.308 mq
	Stalli auto in erbablock (permeabile)	1.340 mq
	Corselli di distribuzione e marciapiedi in autobloccanti drenanti (impermeabile)	1.654 mq
	Pista ciclabile in autobloccanti drenanti (permeabile)	324 mq
	Alberi	n. 65

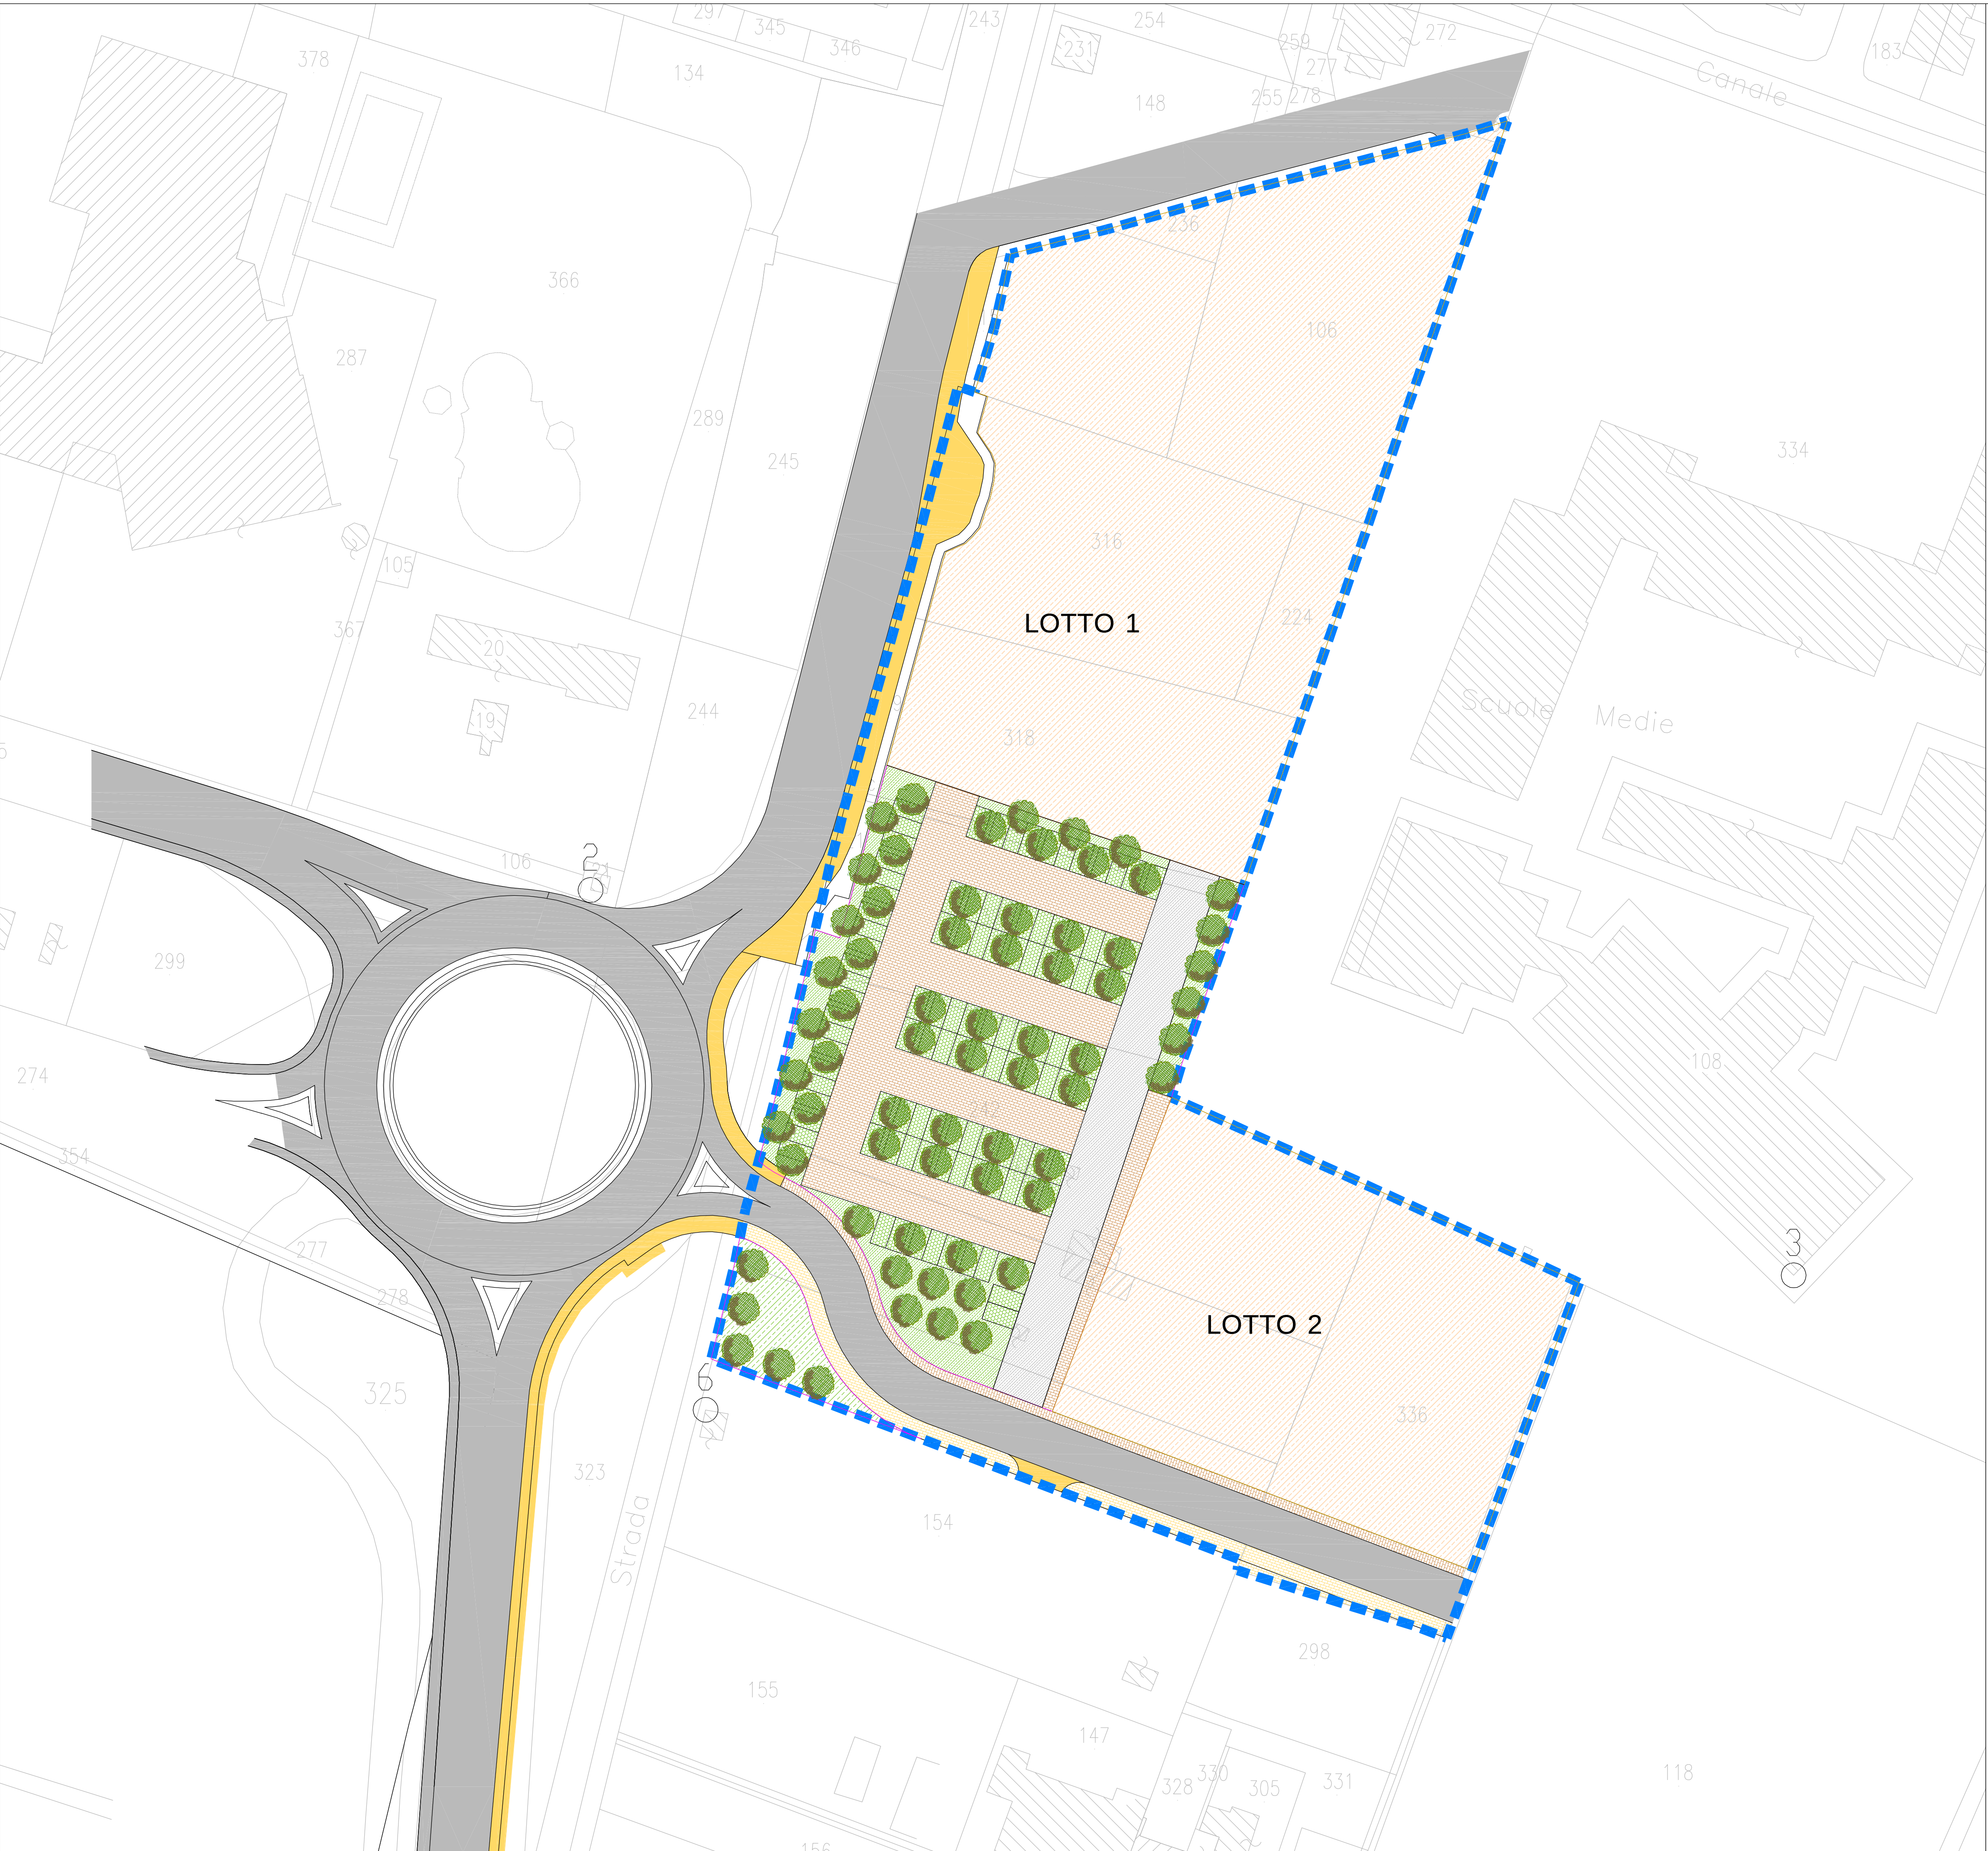

REGIONE LOMBARDIA	
PROVINCIA DI MANTOVA	
COMUNE DI MANTOVA	
GIAN ANDREA VIRGILI VRGGND61D10E897P	LOVATO LILIANA LVTLN43M45E897H
C/O MANTOVA (MN) VIA DONATI, 2	MANTOVA (MN) VIA ANTONIO POSSEVINO 11
CUNOCI PASQUALE CNCPQL33P30A029S	MALAVASI CHIARA MLVCHR62A71E897T
RUGGERI ROSANNA RGGRNN40S43A470Y	MALAVASI MARIANGELA MLVMRA65S52E897U
MANTOVA (MN) VIA GIOVANNI CHIASSI, 88	MANTOVANI LINA MNTLNI40A63E897A
C/O MANTOVA (MN) VIA VITTORINO DA FELTRE, 39	
Oggetto	N° TAVOLA
Piano di lottizzazione "ATR.1 Te Brunetti" Proposta 1° stralcio	A.12
TITOLO	
SISTEMAZIONI SPAZI APERTI	
PROGETTISTI	Timbro
ARCH. LUCIANO PASTORIO	
VIA REINA N. 28 - 46013 CANNETO S/O (MN) c/o TEL. 0376 222693 - FAX 0376 322505 E-MAIL: arch.pastorio@libero.it	
Emissione	Data
Progetto	Dicembre 2017