


LEGENDA:

- stralcio "TE BRUNETTI - NUOVO OSPEDALE"
- ATR.1 "1° stralcio TE BRUNETTI"
(oggetto d'intervento)

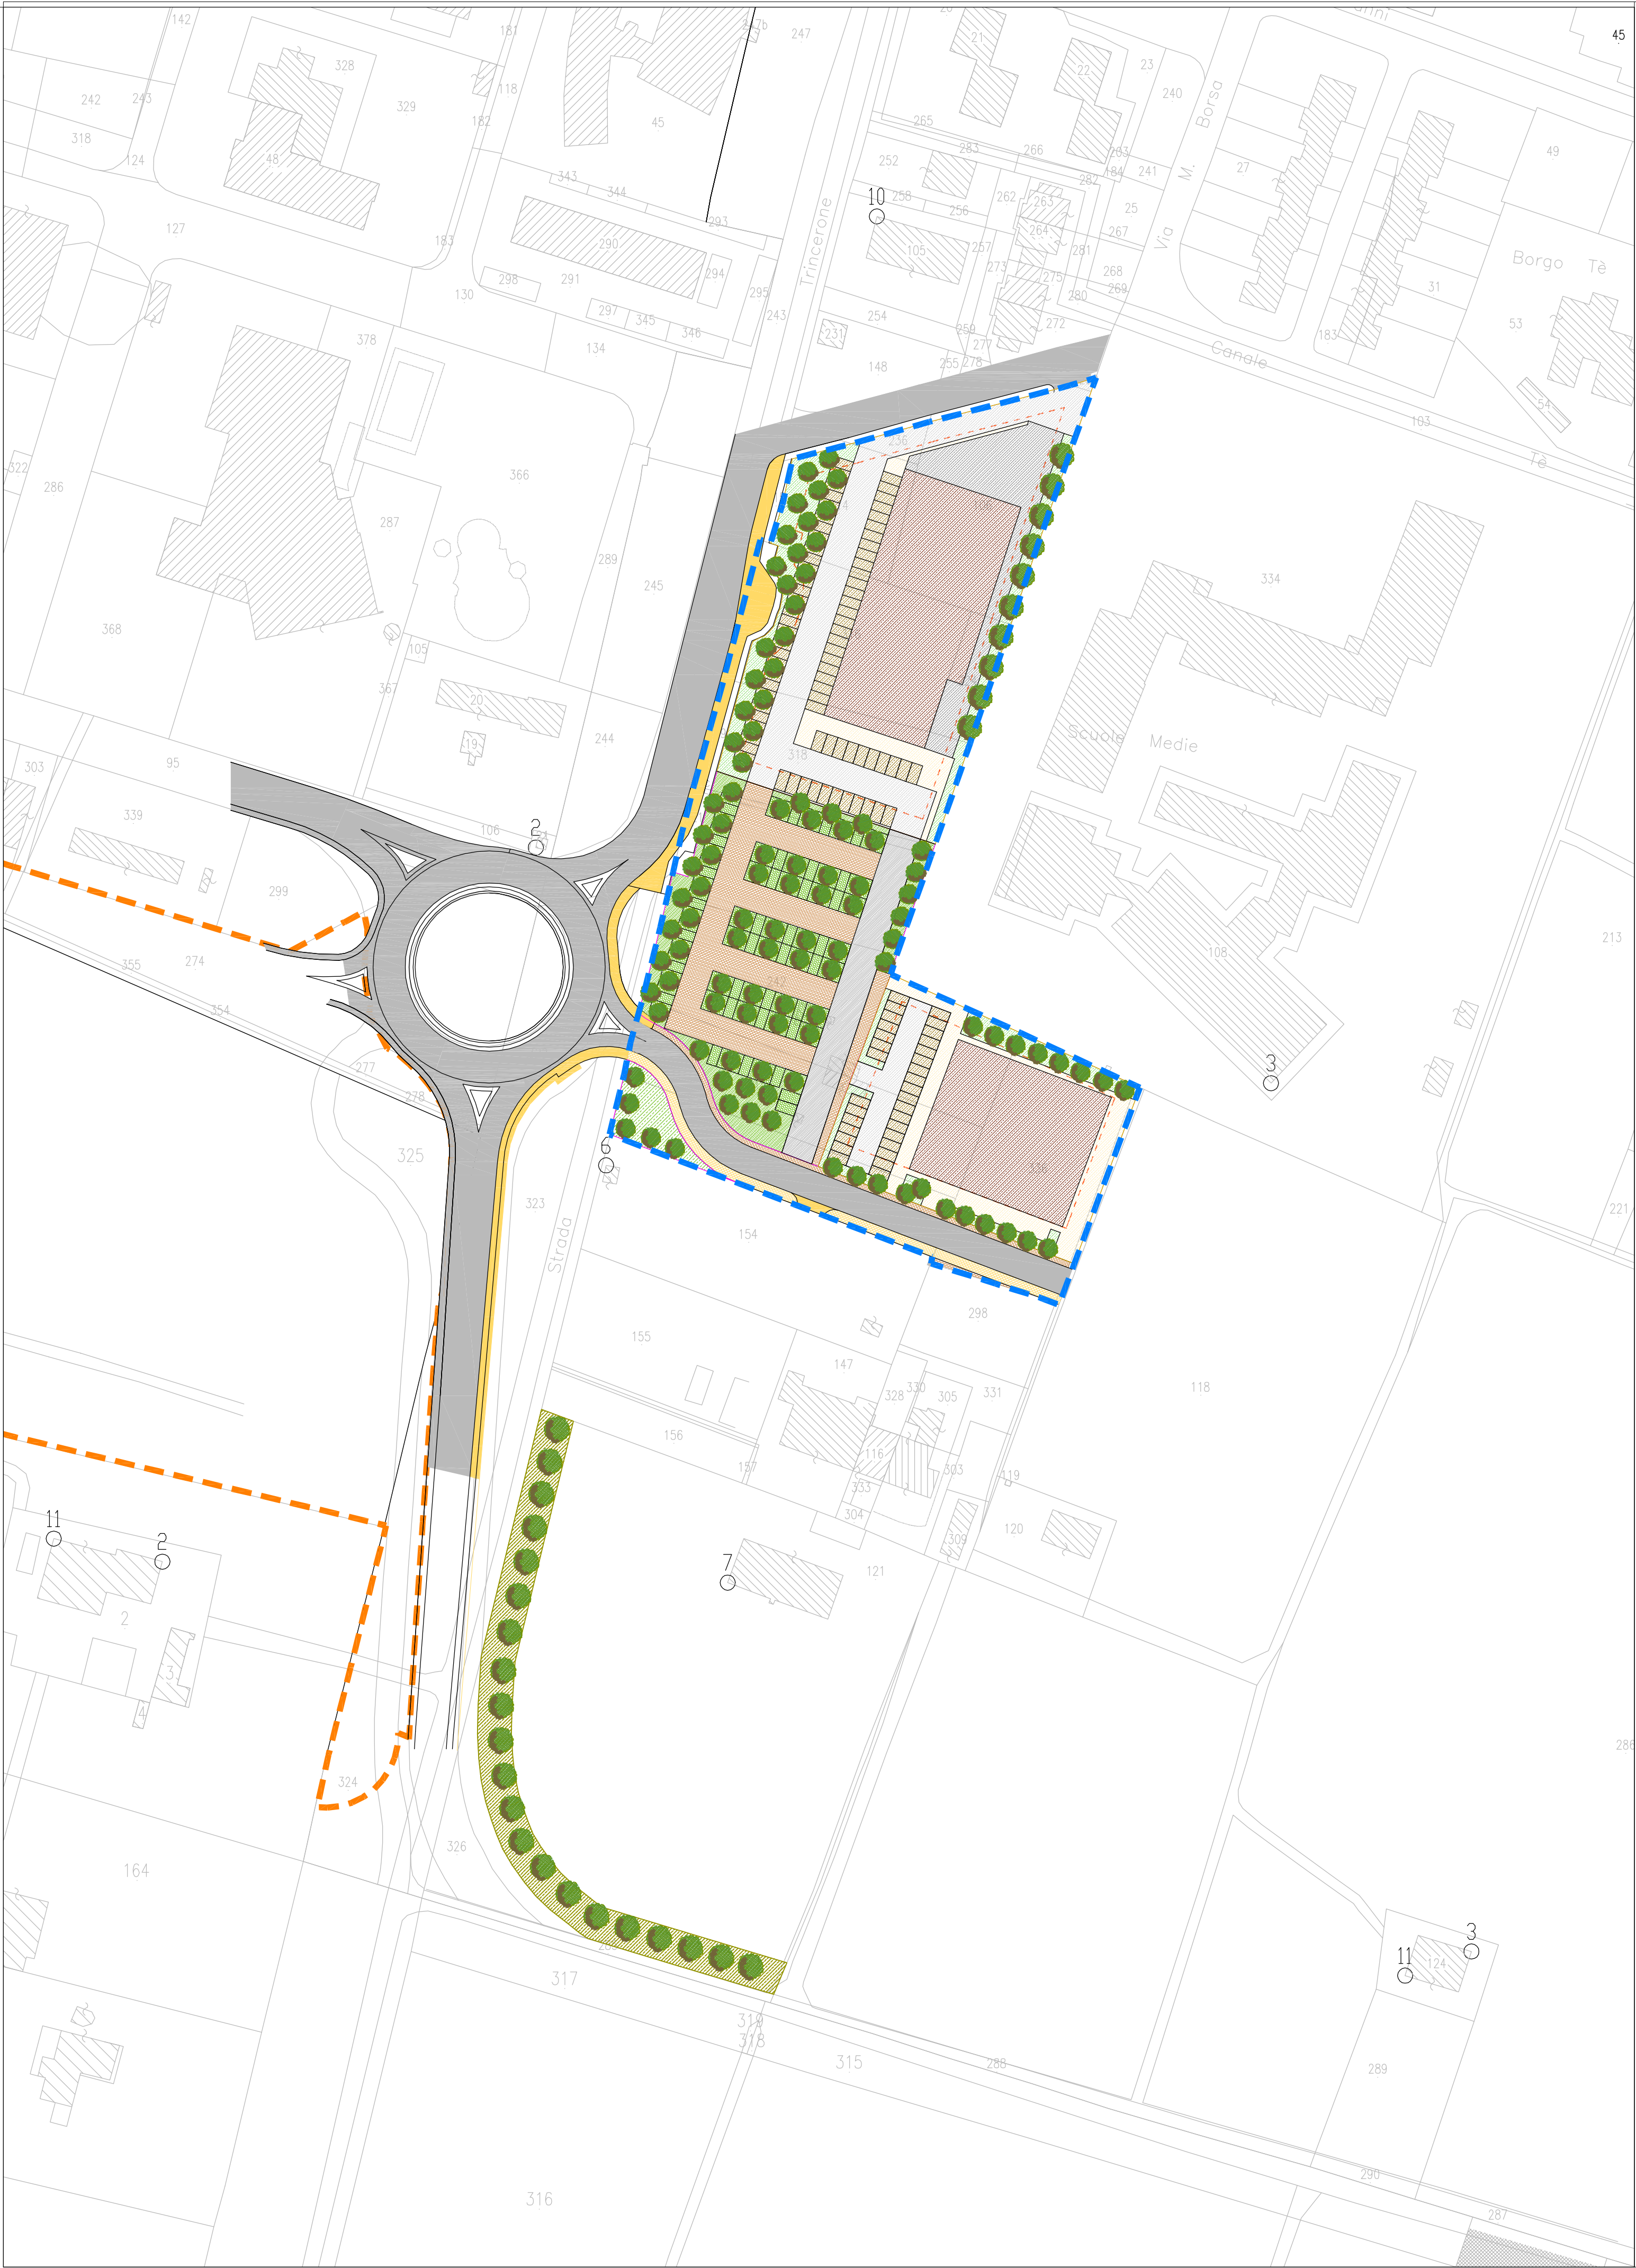

Disposizioni normative

LIMITE DI EDIFICABILITA' (5,00ml dal confine)

CAPACITA' INSEDIATIVA:

SLP lotto 1.: 3.050mq
SLP lotto 2.: 1.500mq

SUPERFICIE PERMEABILE MIN.:

lotto 1.: 2.569mq
lotto 2.: 1.200mq

ALTEZZA EDIFICI:

lotto 1.: 1 p.f.t. < H < 4 p.f.t.
lotto 2.: 1 p.f.t. < H < 4 p.f.t.

N. di ALBERI:

lotto 1.: 30 alberi
lotto 2.: 15 alberi




Cessione aree

Area vincolata ad Uso Pubblico:

Superficie: 4.370mq

Aree cedute al Comune di Mantova:

Strade: 1.553mq
Verde: 295mq
somm. 1.848mq

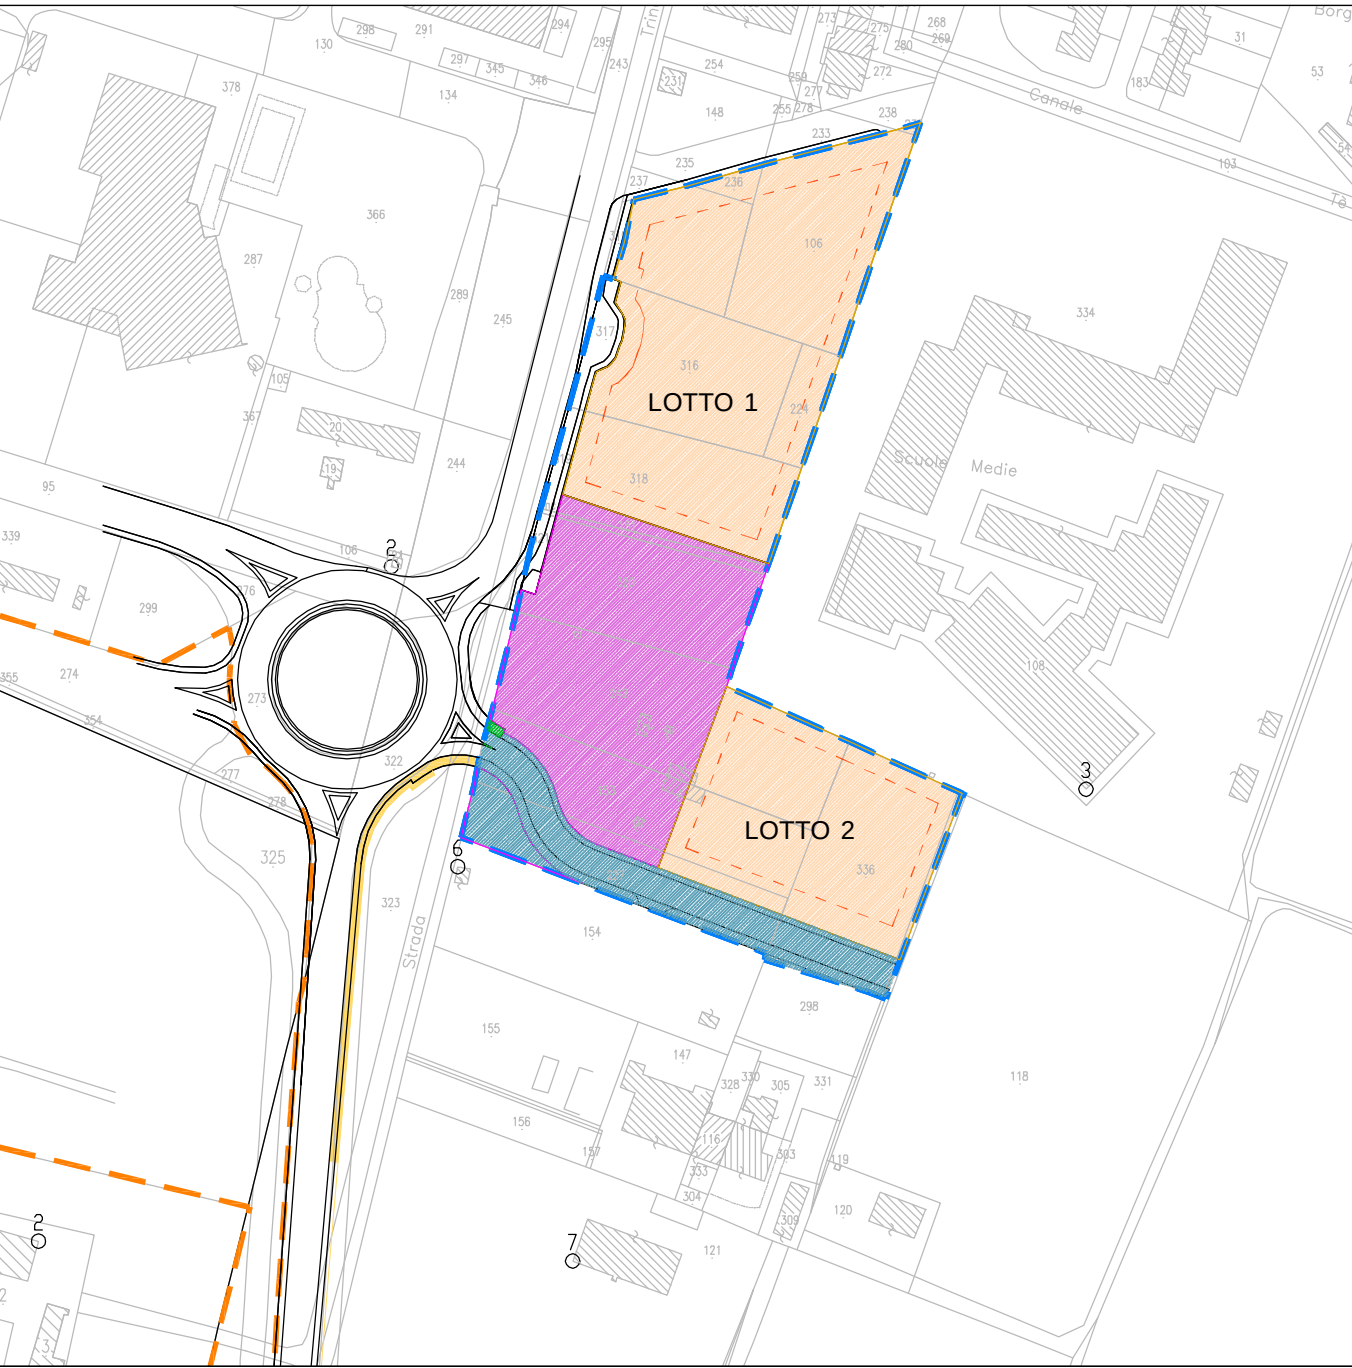

REGIONE LOMBARDIA

PROVINCIA
DI MANTOVA

COMUNE DI MANTOVA

GIAN ANDREA VIRGILI
VRGGND61D10E897P

LOVATO LILIANA
LVTLN43M45E897H

C/O MANTOVA (MN) VIA DONATI, 2

MANTOVA (MN) VIA ANTONIO POSSEVINO 11

CUNOCI PASQUALE
CNCPQL33P30A029S

MALAVASI CHIARA
MLVCHR62A71E897T

RUGGERI ROSANNA
RGGRNN40S43A470Y

MALAVASI MARIANGELA
MLVMRA65S5ZE897U

MANTOVANI LINA
MNTLNI40A63E897A

MANTOVA (MN) VIA GIOVANNI CHIASSI, 88

C/O MANTOVA (MN) VIA VITTORINO DA FELTRE, 39

Oggetto

N° TAVOLA

Piano di lottizzazione "ATR.1 Te Brunetti"
Proposta 1° stralcio

A.13

TITOLO
PLANIVOLUMETRICO

PROGETTISTI
ARCH. LUCIANO PASTORIO

VIA REINA N. 28 - 46013 CANNETO S/O (MN)
c/o TEL. 0376 222693 - FAX 0376 322505
E-MAIL: arch.pastorio@libero.it

Timbro

Emissione
Progetto

Data
Dicembre 2017