
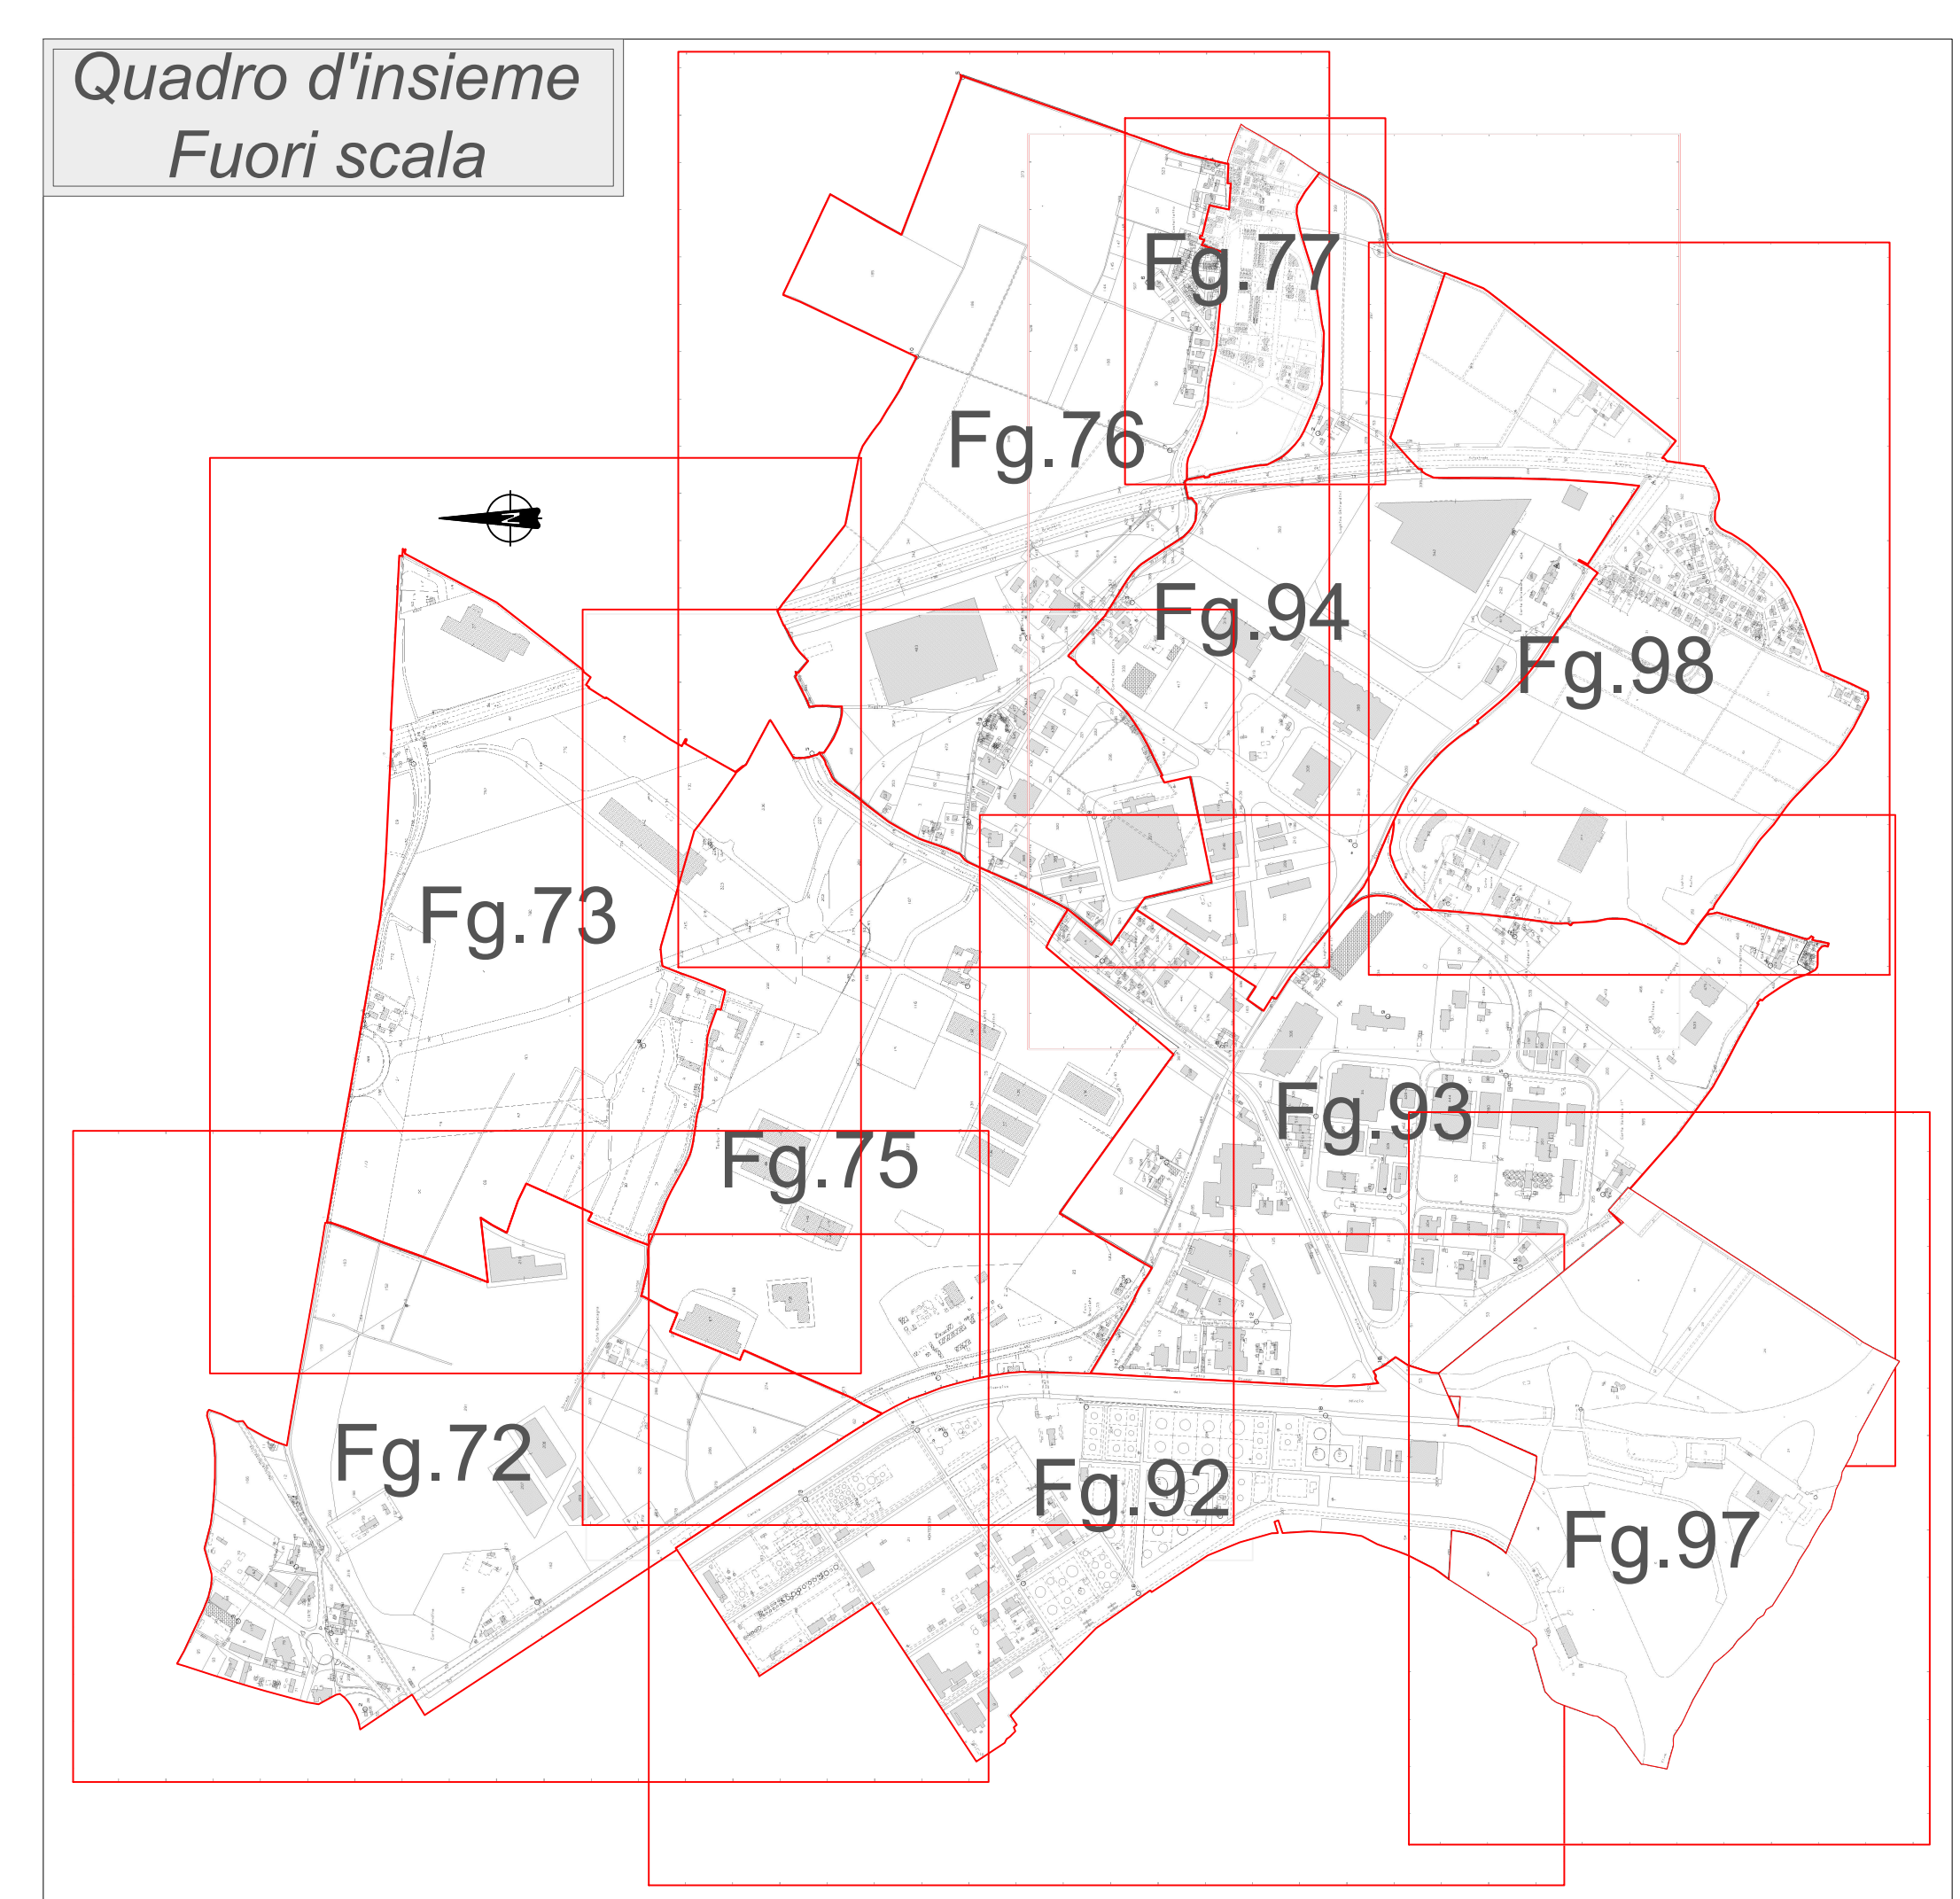


- Legenda**
- Perimetro P.I.P.
 - Strade cedute al Comune
 - Strade da cedere al Comune
 - Strade da completare e da cedere al Comune
 - Area da acquisire dal demanio
 - Sedime di futura strada inserita nel piano di lottizzazione Olmo Lungo da cedere al Comune da parte di Valdaro S.p.A.
 - Area verde di mitigazione da cedere al Comune
 - Aree standard da cedere al Comune

- Collettore acque meteoriche CLS Ø 2000 - SCAT. 1500 X 2000 - CLS Ø 1500
- Pozzetto - camera rete fognaria
- Rete fognaria del P.I.P. Olmo Lungo
- Rete acque meteoriche co-finanziata da Valdaro S.p.A.
- Rotatoria di Formigosa da realizzare

Planimetria di variante
Scala 1:3.000

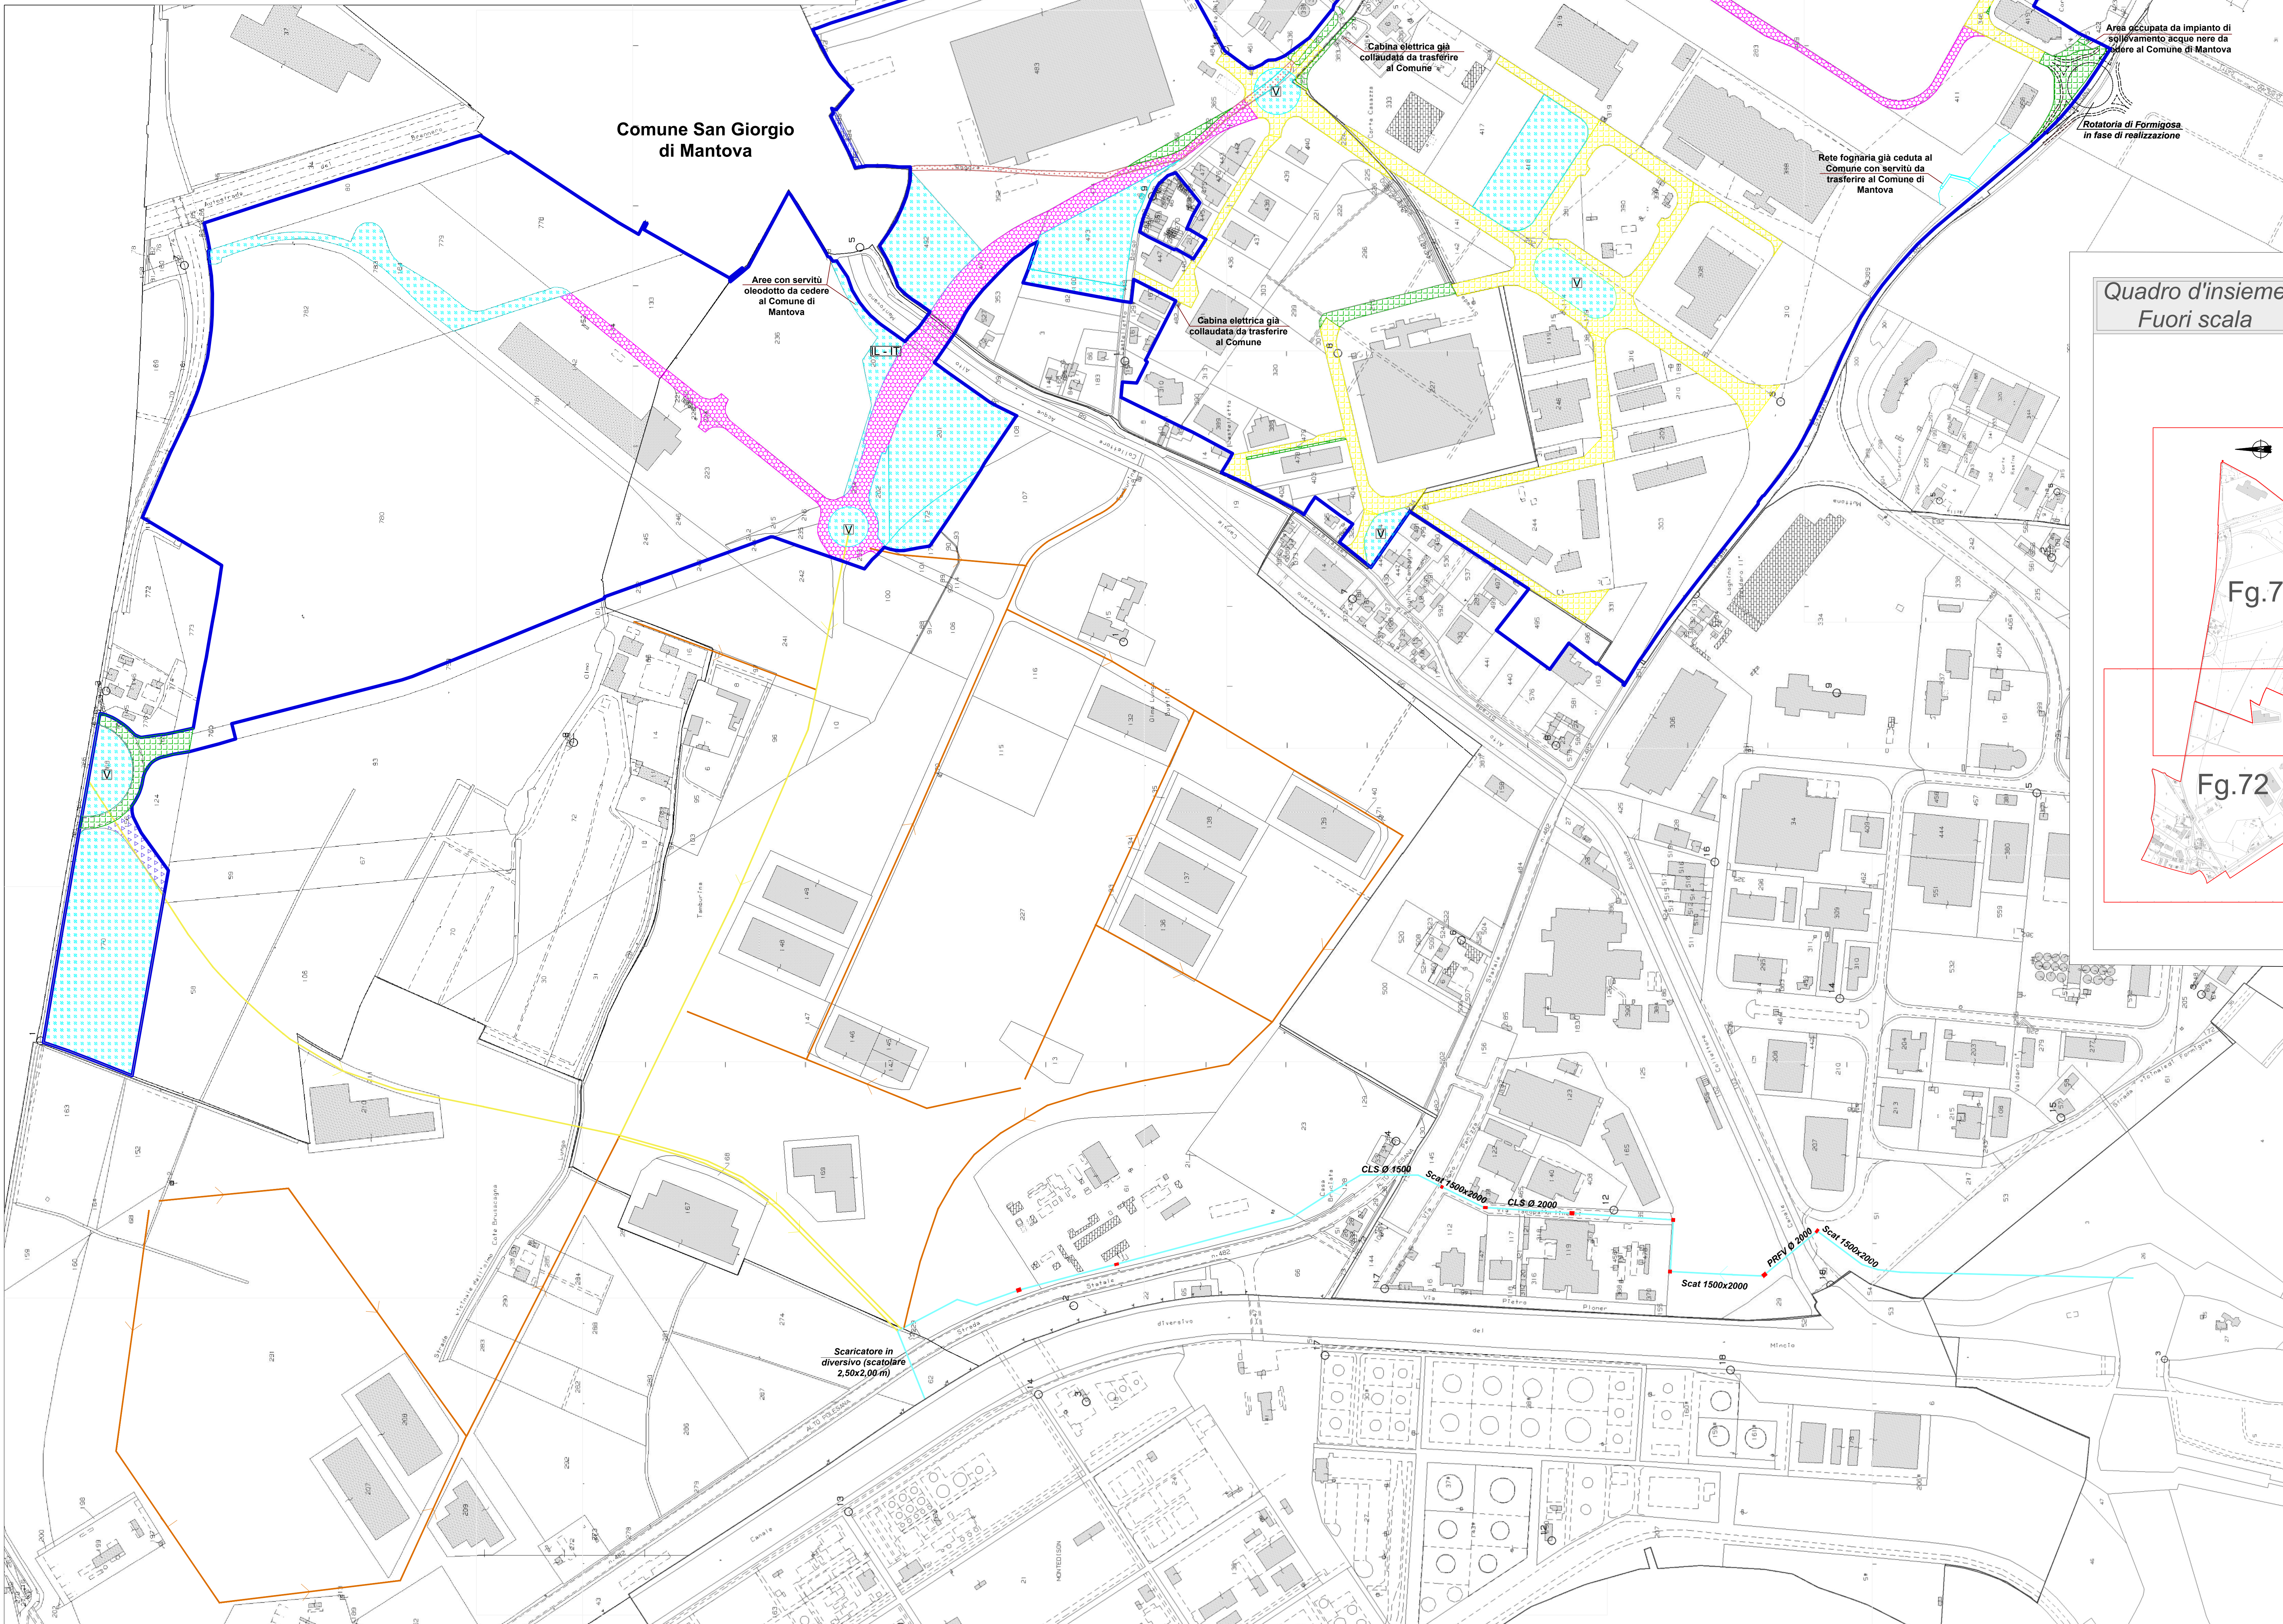

COMUNE DI MANTOVA

VARIANTE AL PIANO PER INSEDIAMENTI PRODUTTIVI - P.A. 5.1 - COMPARTO "VALDARO"

Planimetria catastale aggiornata con indicazione delle opere fuori comparto, dello stato di fatto delle strade e dei beni da cedere al Comune di Mantova

Committente
Valdaro S.p.A. in liquidazione
Via Giordano di Capi, n. 10 - Mantova
C.F. 01229630205

Progettista
Studio Marinelli e Associati
46100 Mantova - Via Alpi, 4
Telefono: 0376 374166 - 3358037483
Email: mail@studiomarinelli.eu
P.IVA 02529480200

Timbro e firma

SCALA	DATA	DOC.	REV.
Vedi disegno	MARZO 2020	A.10	r.00

Il progettista si riserva, a termini di legge, la proprietà del presente progetto. La riproduzione anche parziale è vietata.

