

Legenda

Perimetro P.I.P.

ART. 21: aree per insediamenti produttivi con If=0,60 mq/mq

ART. 21: aree per insediamenti produttivi con If=1,00 mq/mq

ART. 26: area standard

ART. 26: area standard - attività riservate al nodo interscambio ed alle infrastrutture logistiche e tecnologiche

ART. 26: area standard - verde



ART. 29: protezioni stradali

ART. 31: aree per infrastrutture ferroviarie

ART. 30: protezioni di infrastrutture idroviarie e idrauliche

ART. 21: aree per insediamenti produttivi con If=0,60 mq/mq, fascia di 30 m di salvaguardia ferroviaria

Elettrodotto

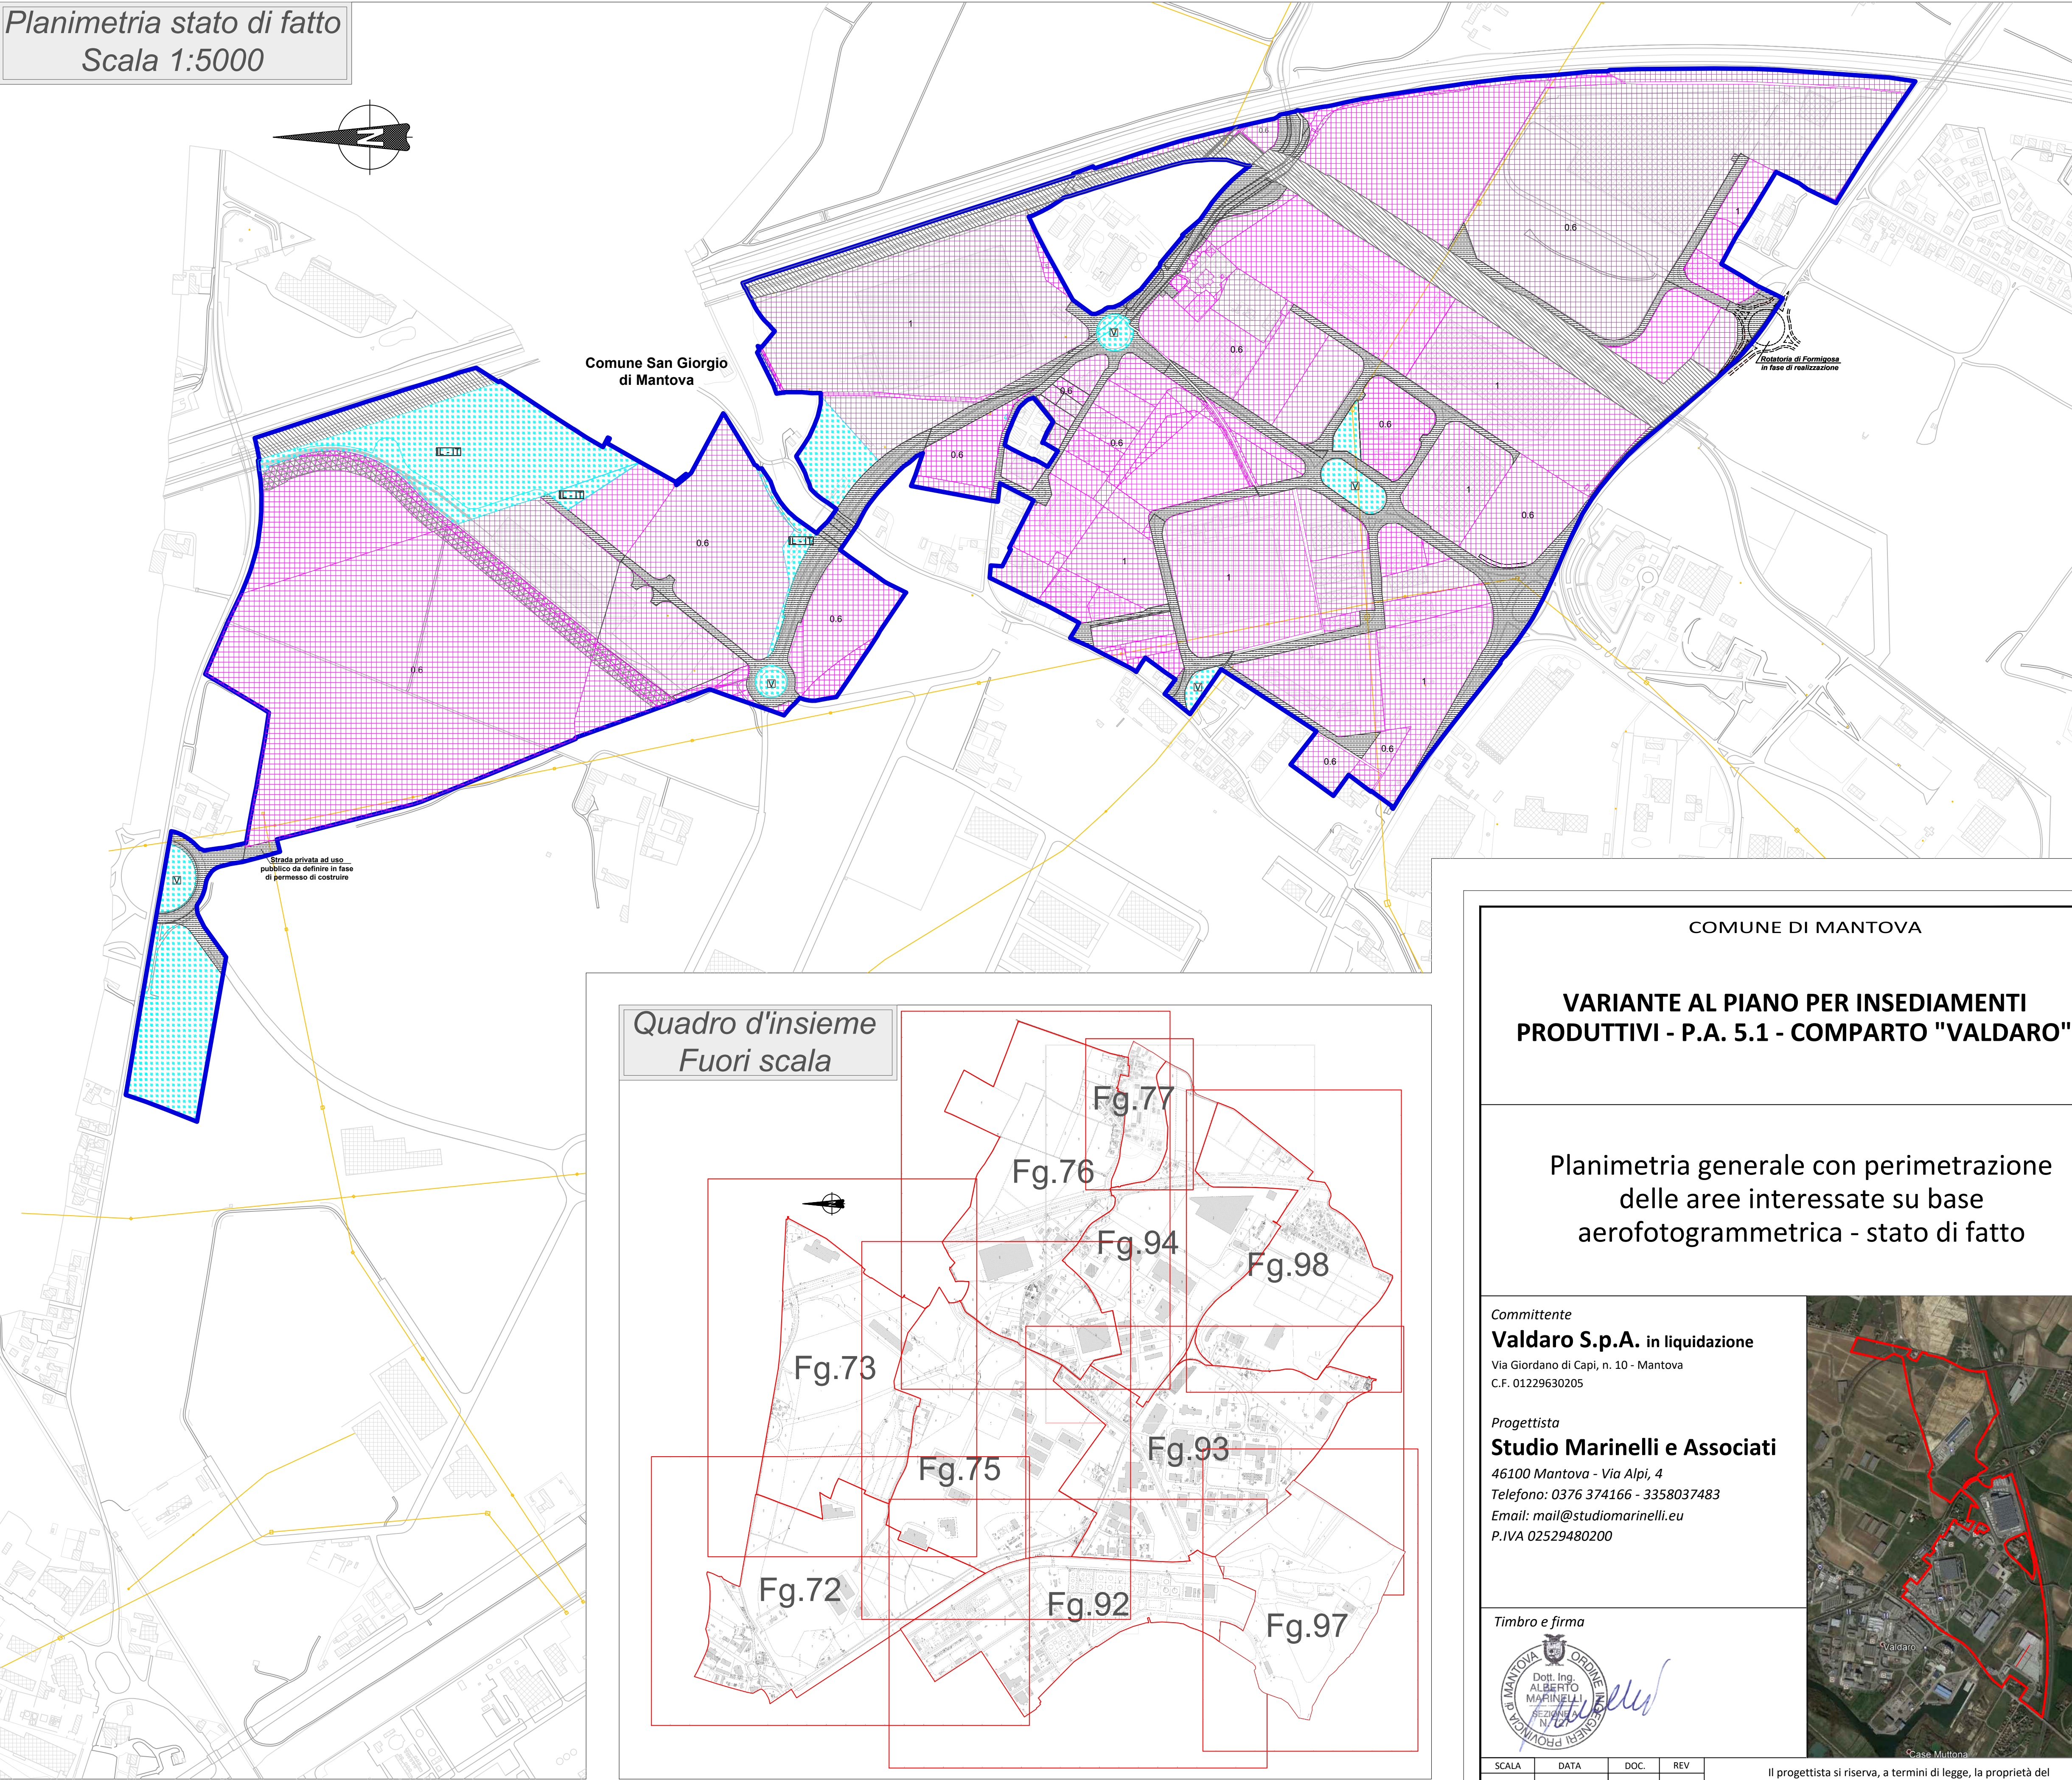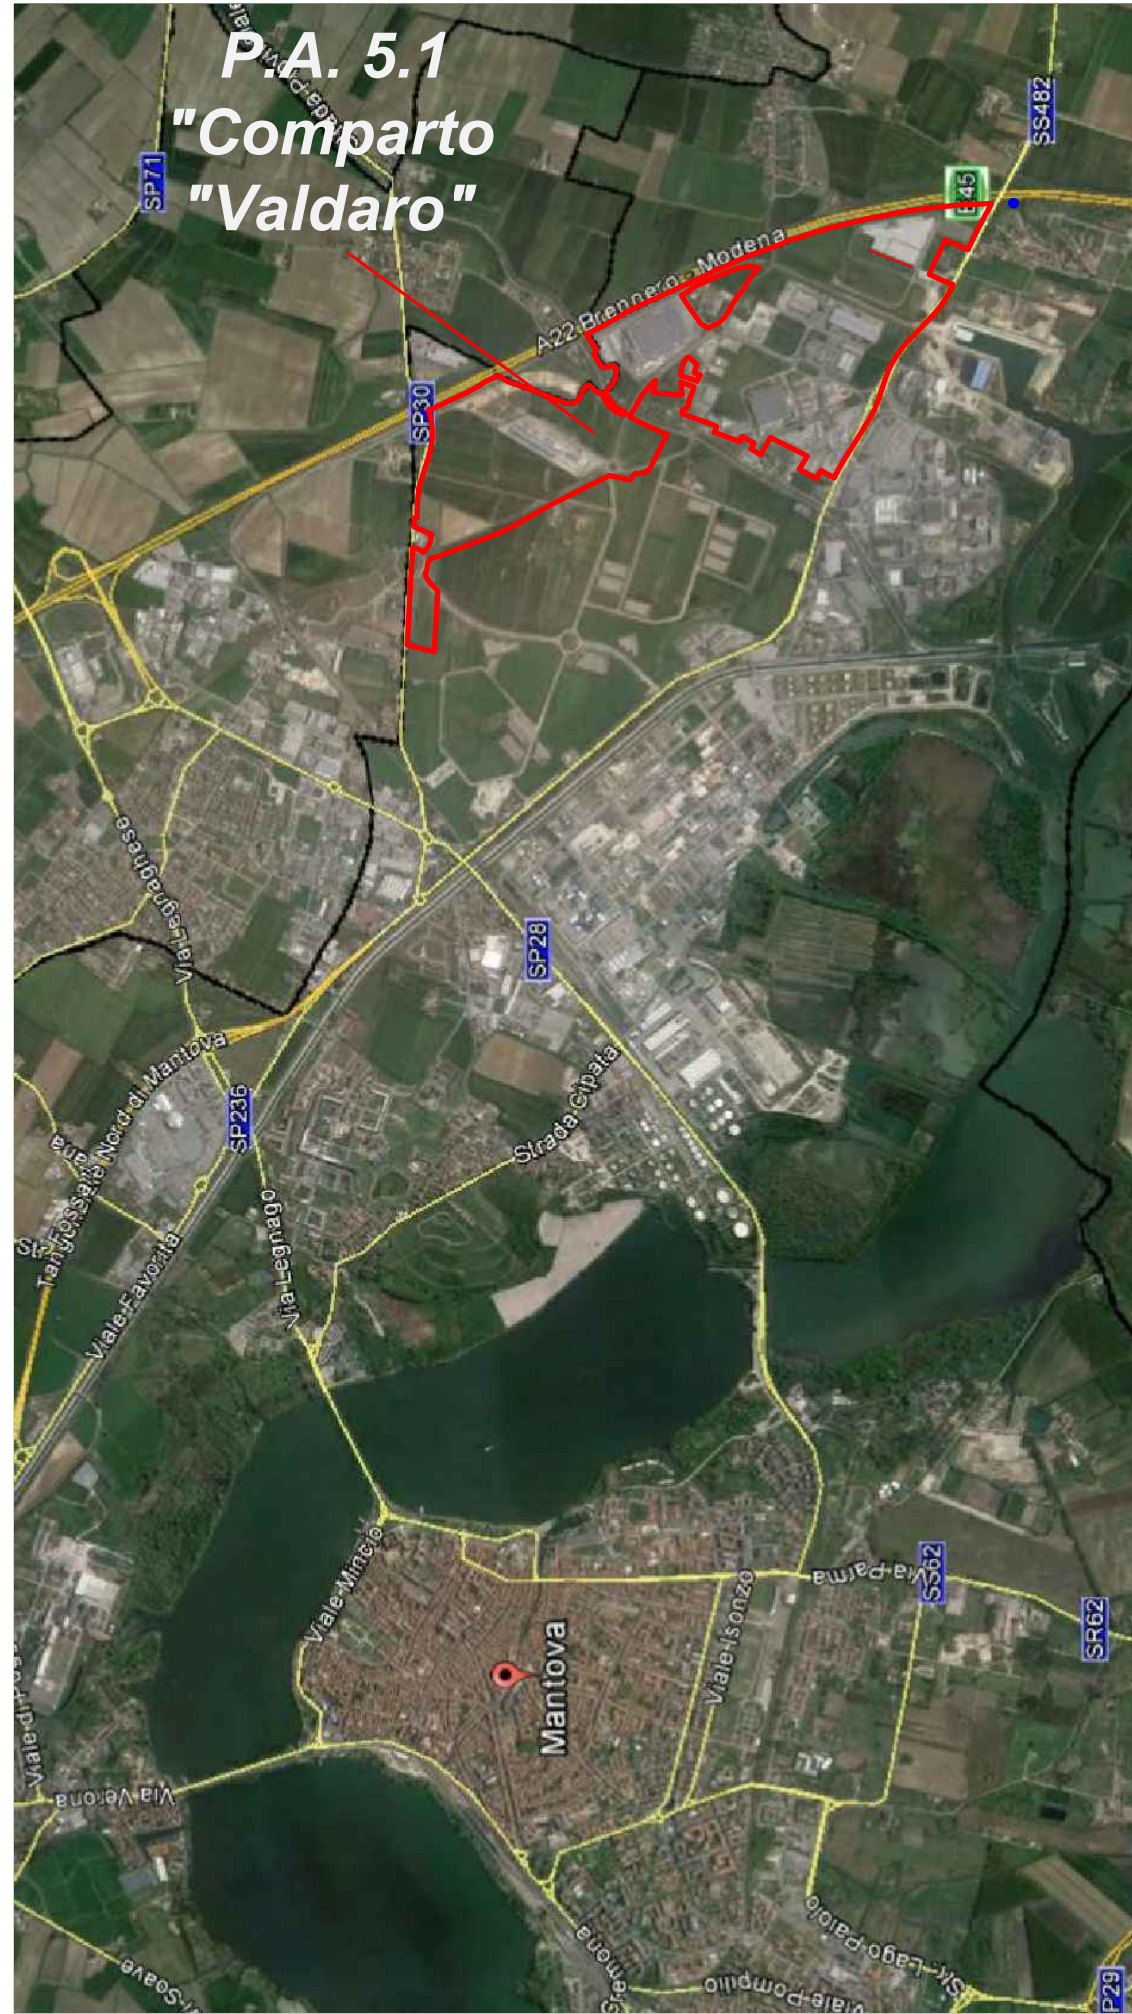

COMUNE DI MANTOVA

VARIANTE AL PIANO PER INSEDIAMENTI PRODUTTIVI - P.A. 5.1 - COMPARTO "VALDARO"

Planimetria generale con perimetrazione delle aree interessate su base aerofotogrammetrica - stato di fatto

Committente

Valdaro S.p.A. in liquidazione
Via Giordano di Capi, n. 10 - Mantova
C.F. 01229630205

Progettista

Studio Marinelli e Associati
46100 Mantova - Via Alpi, 4
Telefono: 0376 374166 - 3358037483
Email: mail@studiomarinelli.eu
P.IVA 02529480200

Timbro e firma

SCALA	DATA	DOC.	REV.	Il progettista si riserva, a termini di legge, la proprietà del presente progetto. La riproduzione anche parziale è vietata.
Vedi disegno	MARZO 2020	A.5	r.00	