

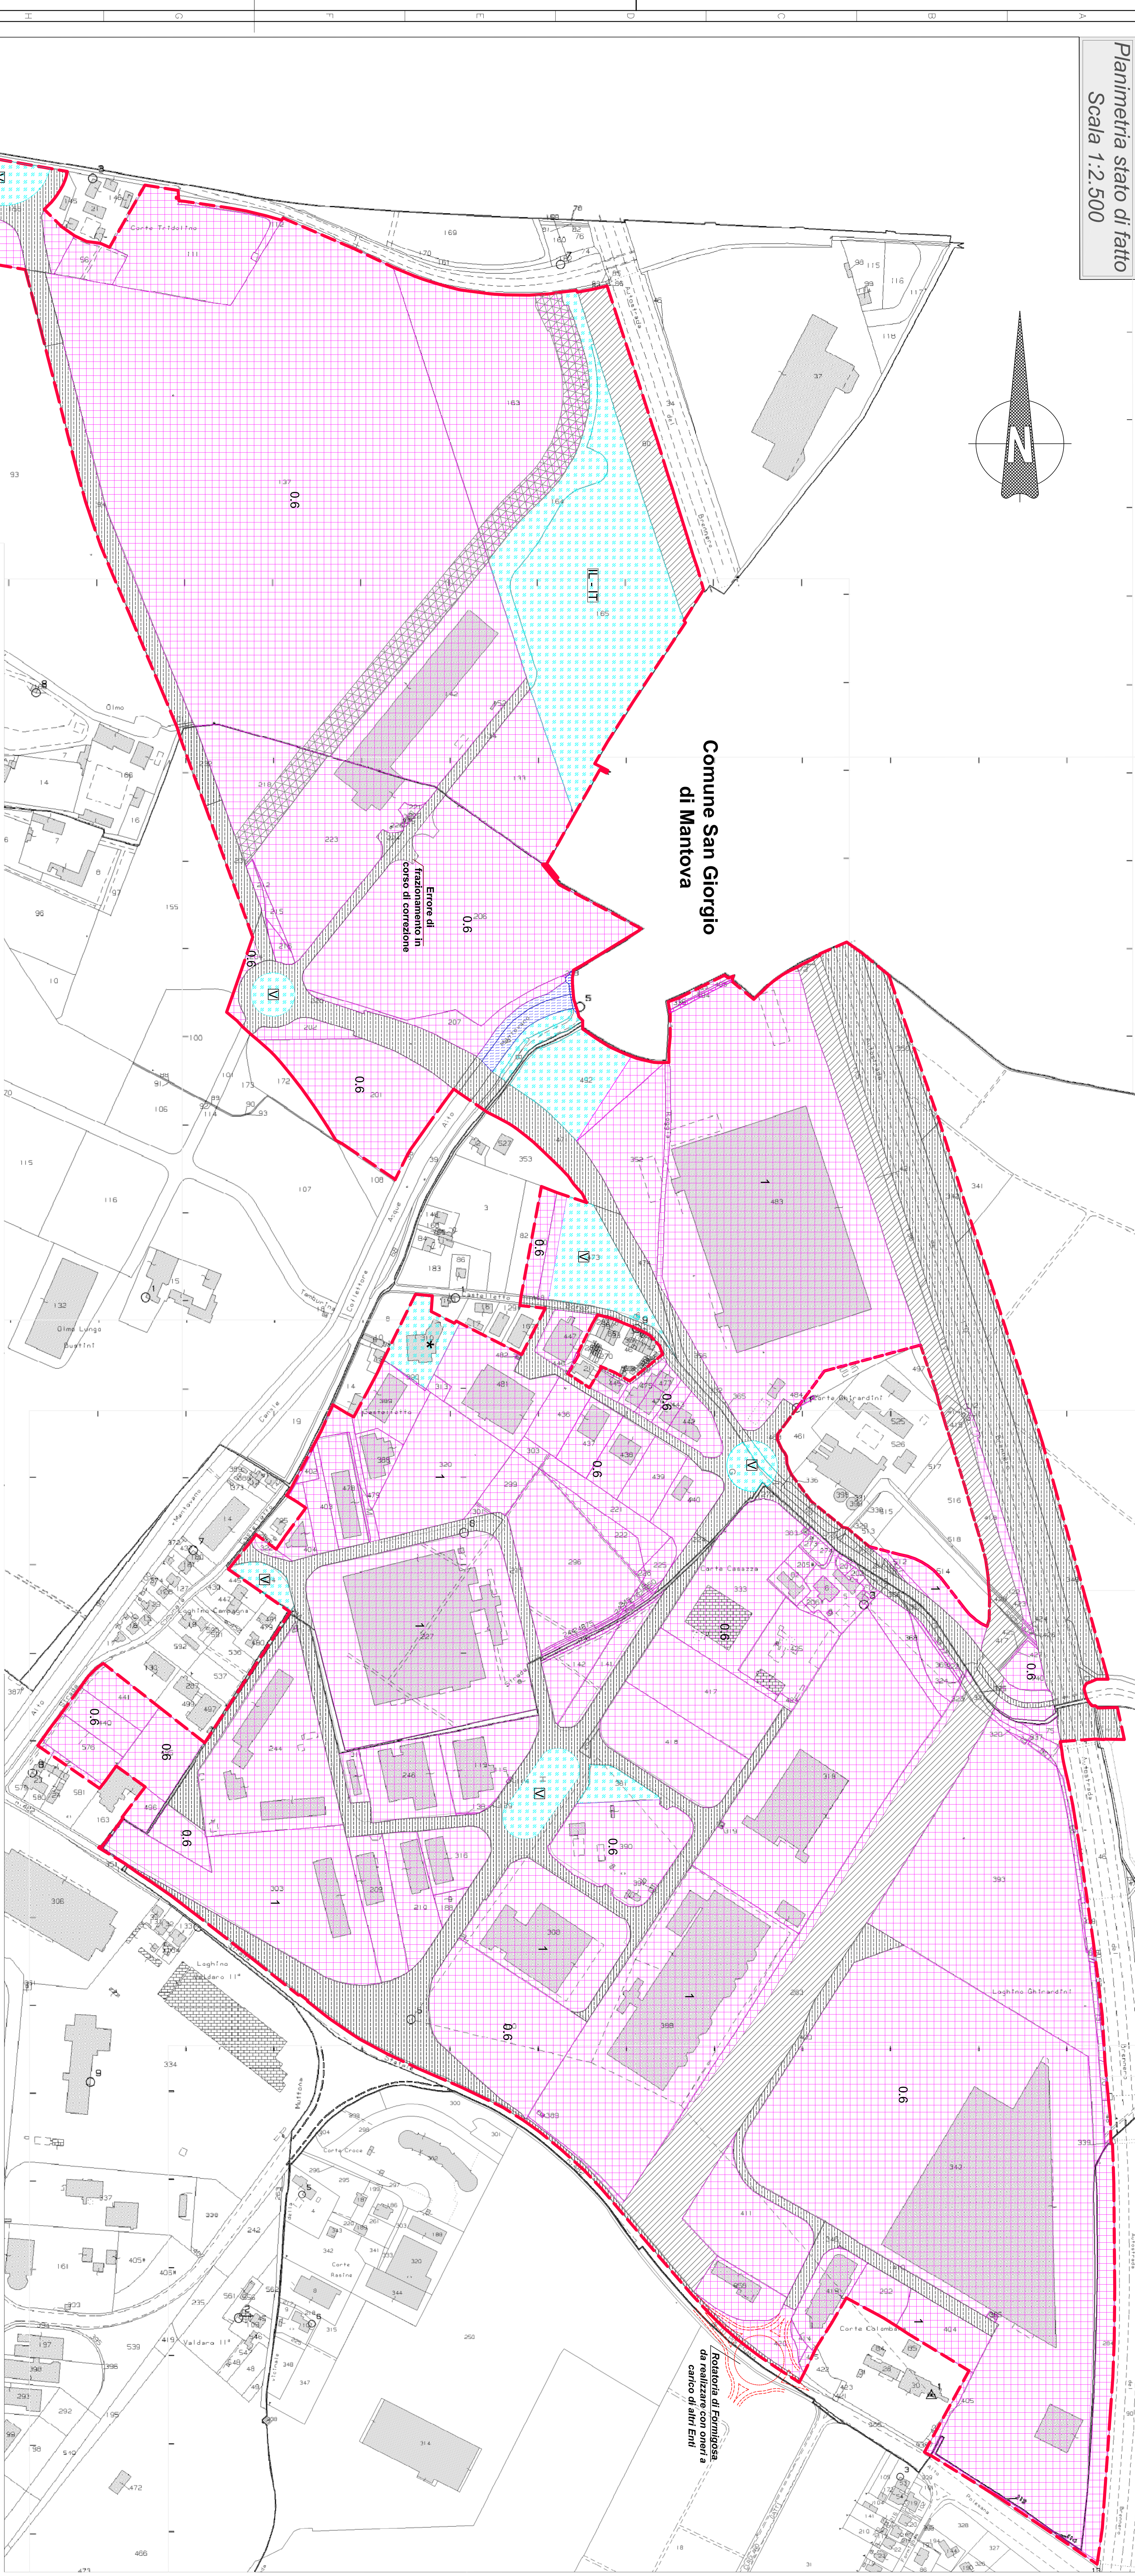


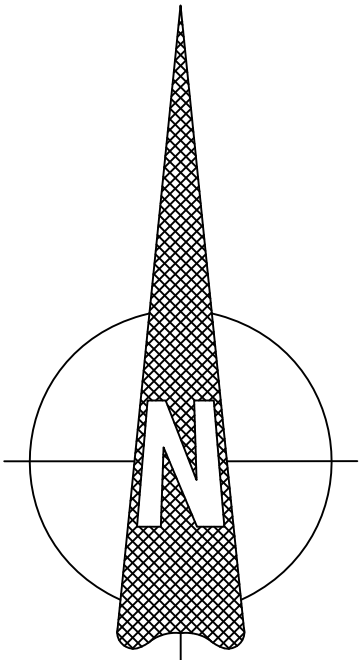


Legenda

- Perimetro P.I.P. vigente
- ART. 21: aree per insediamenti produttivi con $I=0,60$ mq/mq
- ART. 21: aree per insediamenti produttivi con $I=1,00$ mq/mq
- ART. 26: area standard
- ART. 26: area standard - attività riservate al nodo interscambio ed alle infrastrutture logistiche e tecnologiche
- ART. 26: area standard - verde
- Art. 26: area standard non computabile ai fini dei minimi di legge
- ART. 29: protezioni stradali
- ART. 31: aree per infrastrutture ferroviarie
- ART. 30: protezioni di infrastrutture idroviane e idrauliche
- ART. 21: aree per insediamenti produttivi con $I=0,60$ mq/mq, fascia di 30 m di salvaguardia ferroviaria

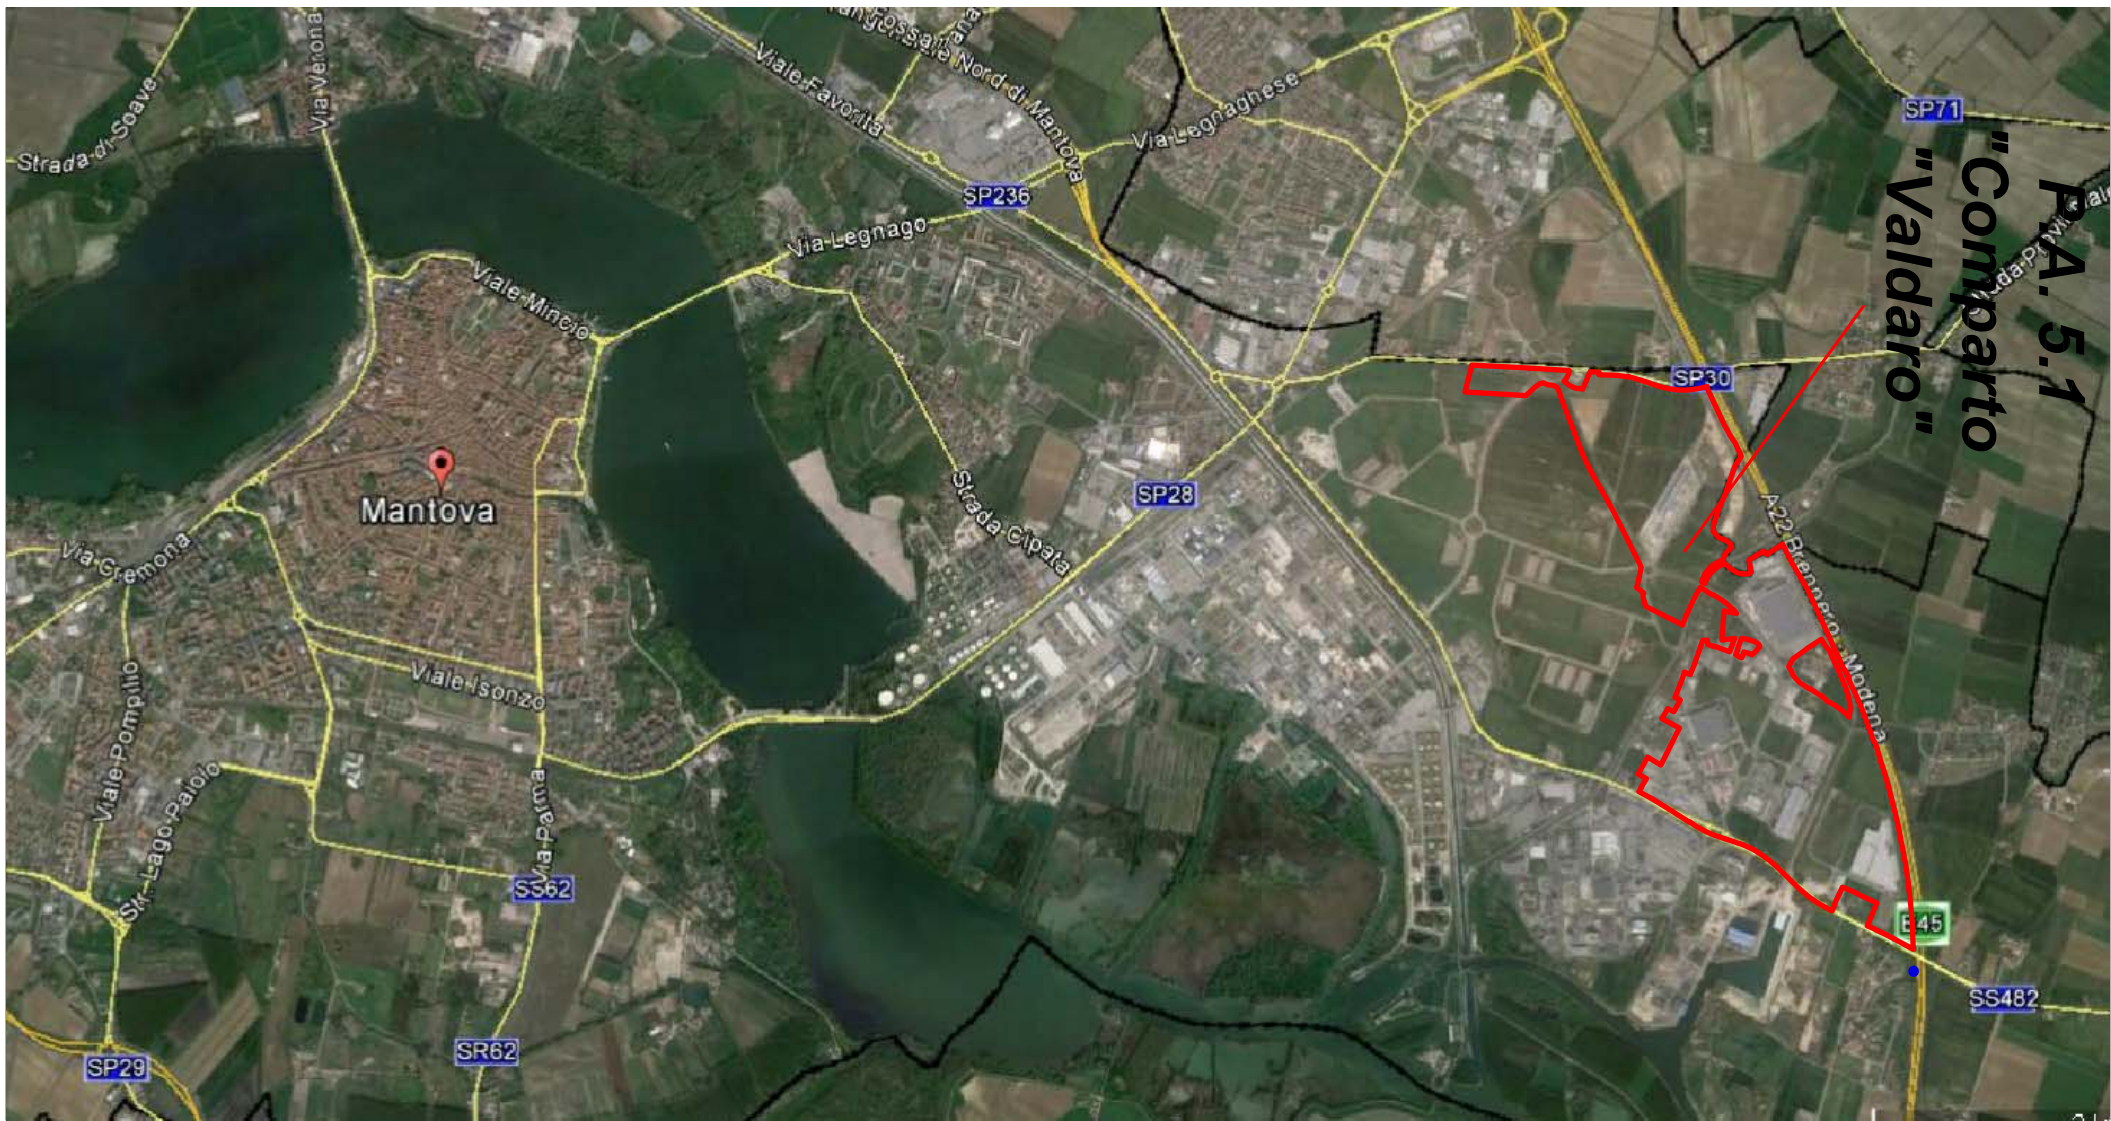

Quadro d'insieme Fuori scala

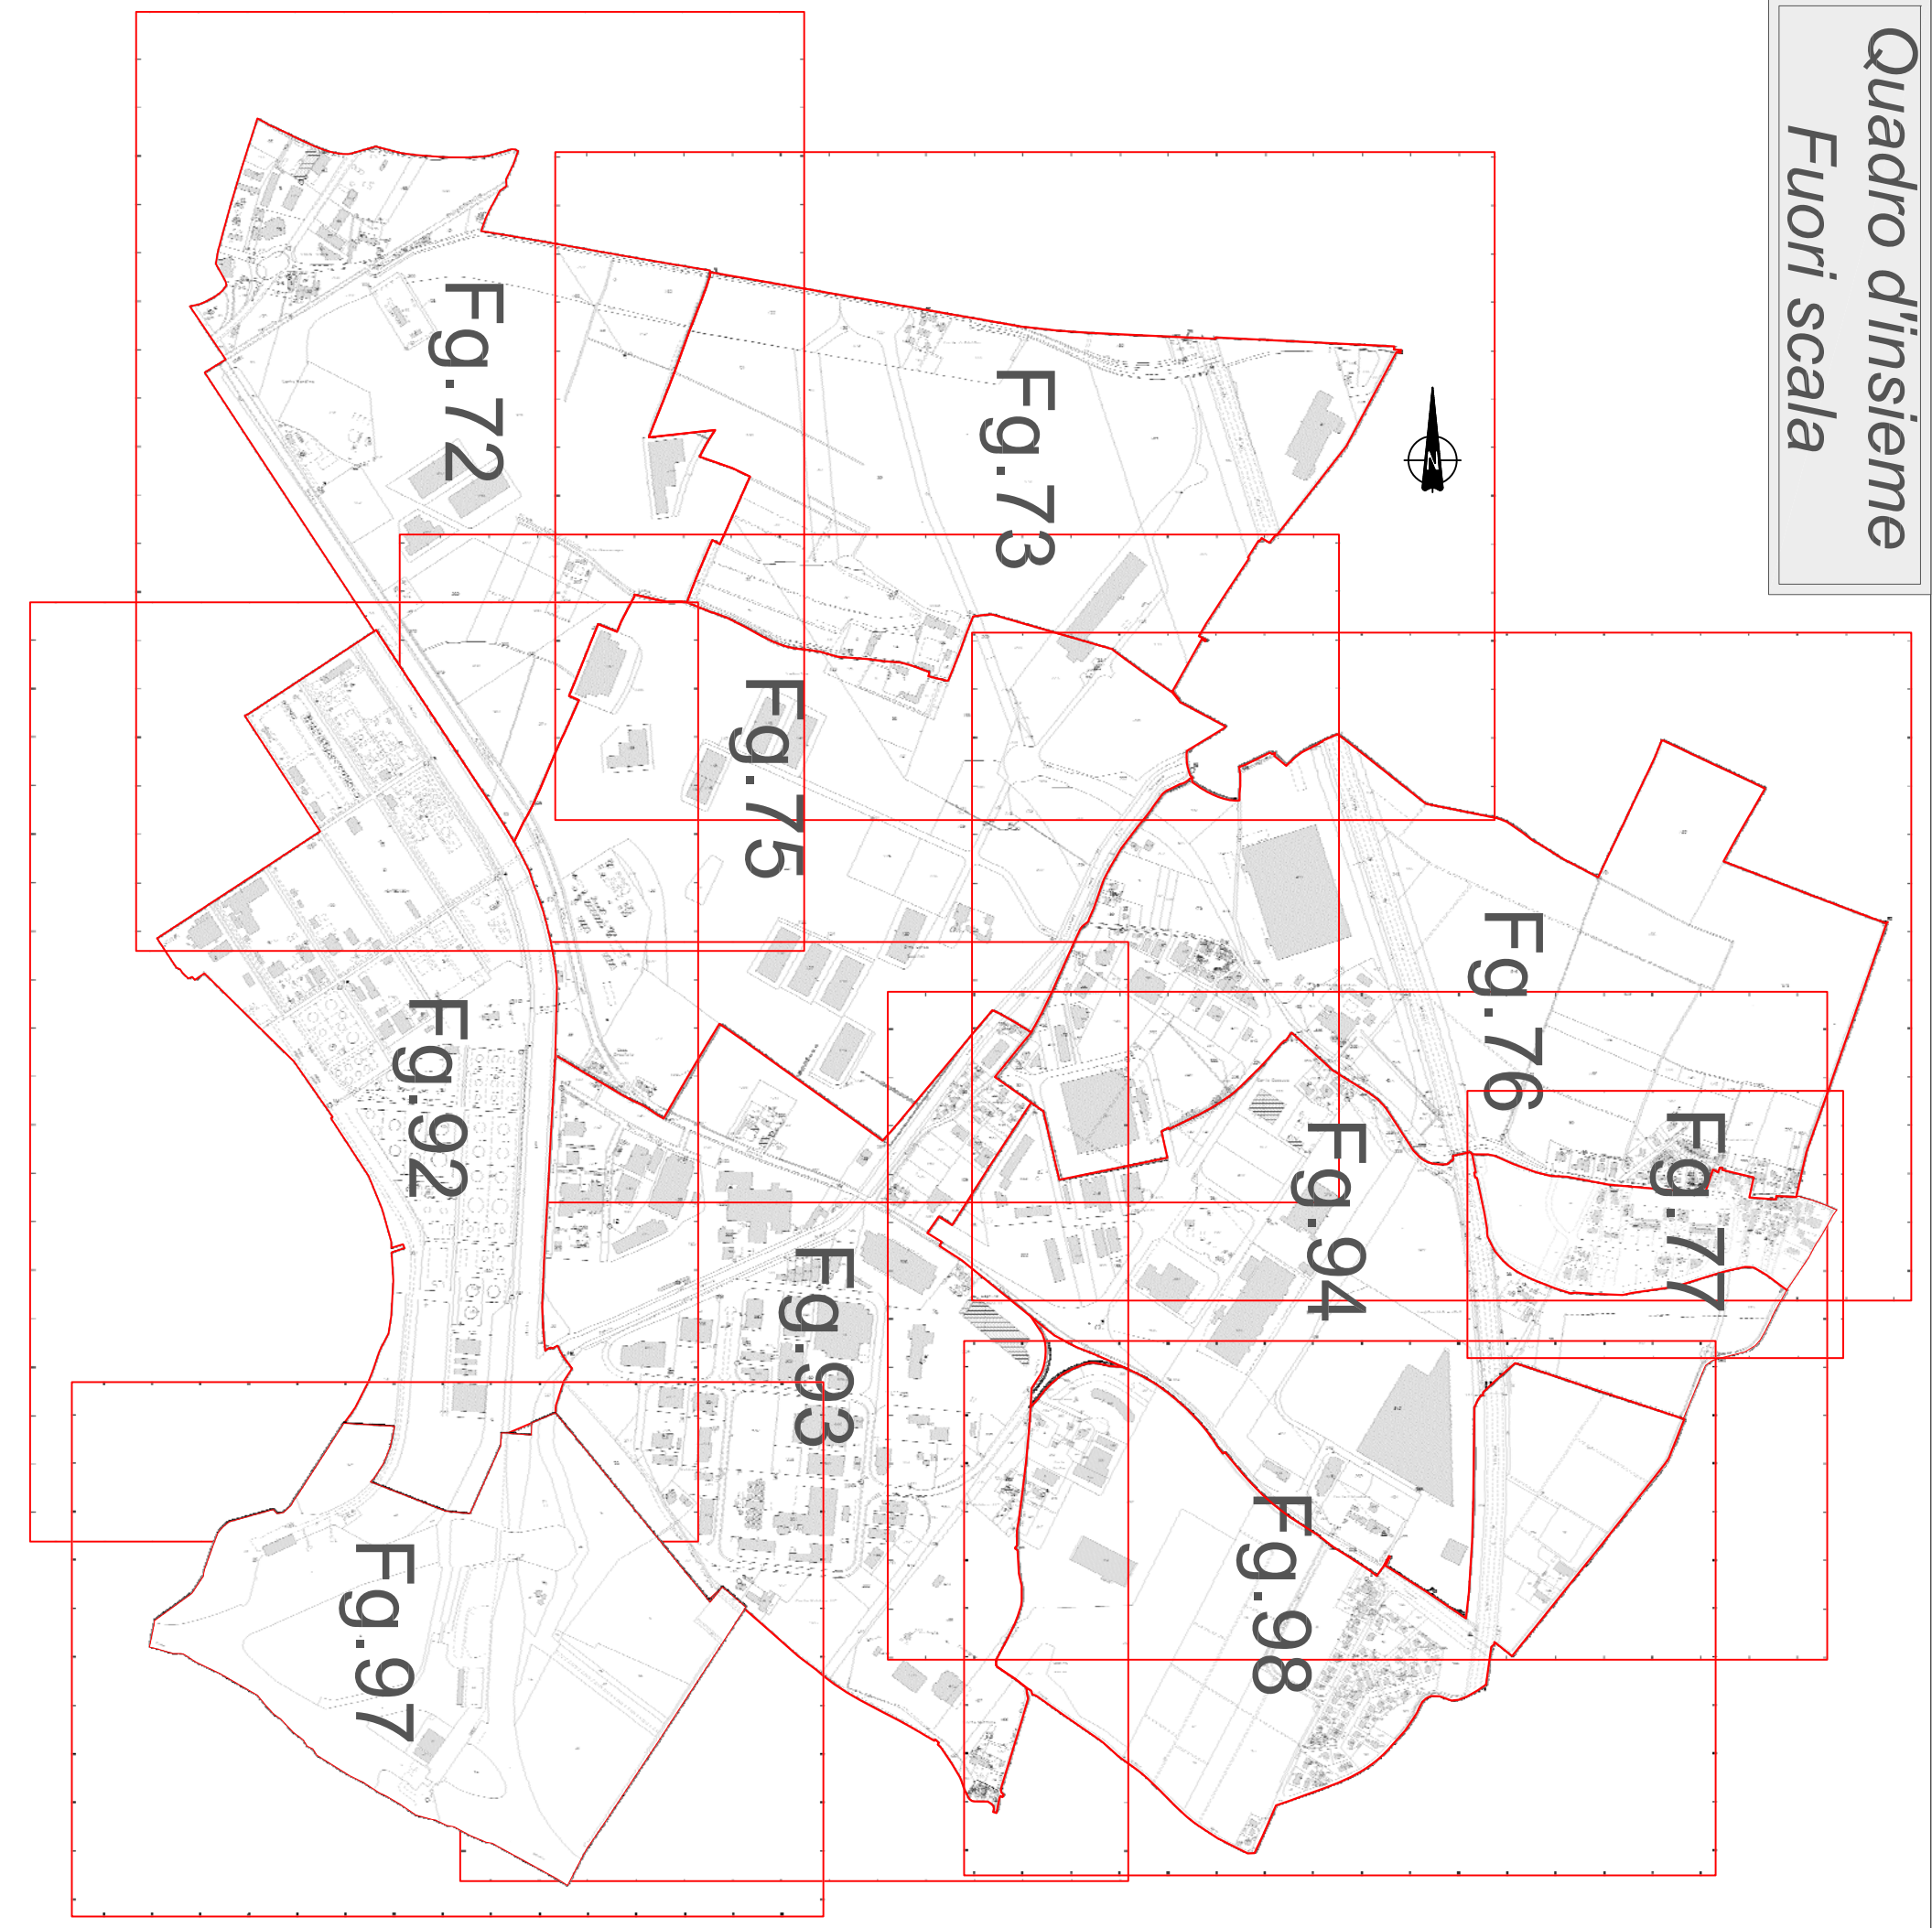

COMUNE DI MANTOVA


**VARIANTE AL PIANO PER INSEDIAMENTI
PRODUTTIVI - P.A. 5.1 - COMPARTO "VALDARO"**
E AL P.G.T.

Planimetria catastale aggiornata con
perimetrazione delle aree interessate -
stato di fatto

Comittente
Valdaro S.p.A. in liquidazione
Via Giordano di Cecco n. 10 - Mantova
C.F. 0123630205

Progettista
Studio Marinelli
Ambiente Contrasti Energia Sicurezza Territorio
46100 Mantova - Via Albi, 4
Telefono: 0376 374165 - 3338037483
Email: oliverio@studiomarinelli.eu
P.IVA 02381810208
Ordine degli Ingegneri di Mantova n. 727/A

Timbro e firma

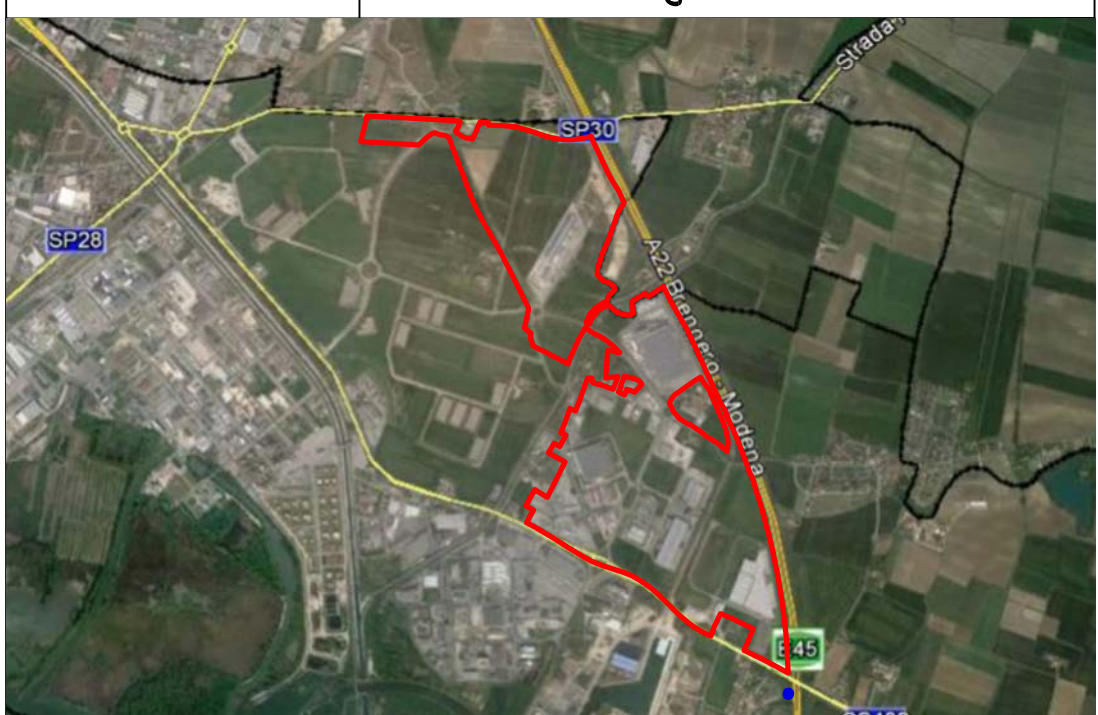

Scala: 1:2.500
Data: 2023
Foglio: A1
Foglio: 101
Il progettista si riserva, a termini di legge, la proprietà del
presente progetto, la riproduzione anche parziale è vietata.

Firmato digitalmente da
ALBERTO MARINELLI