

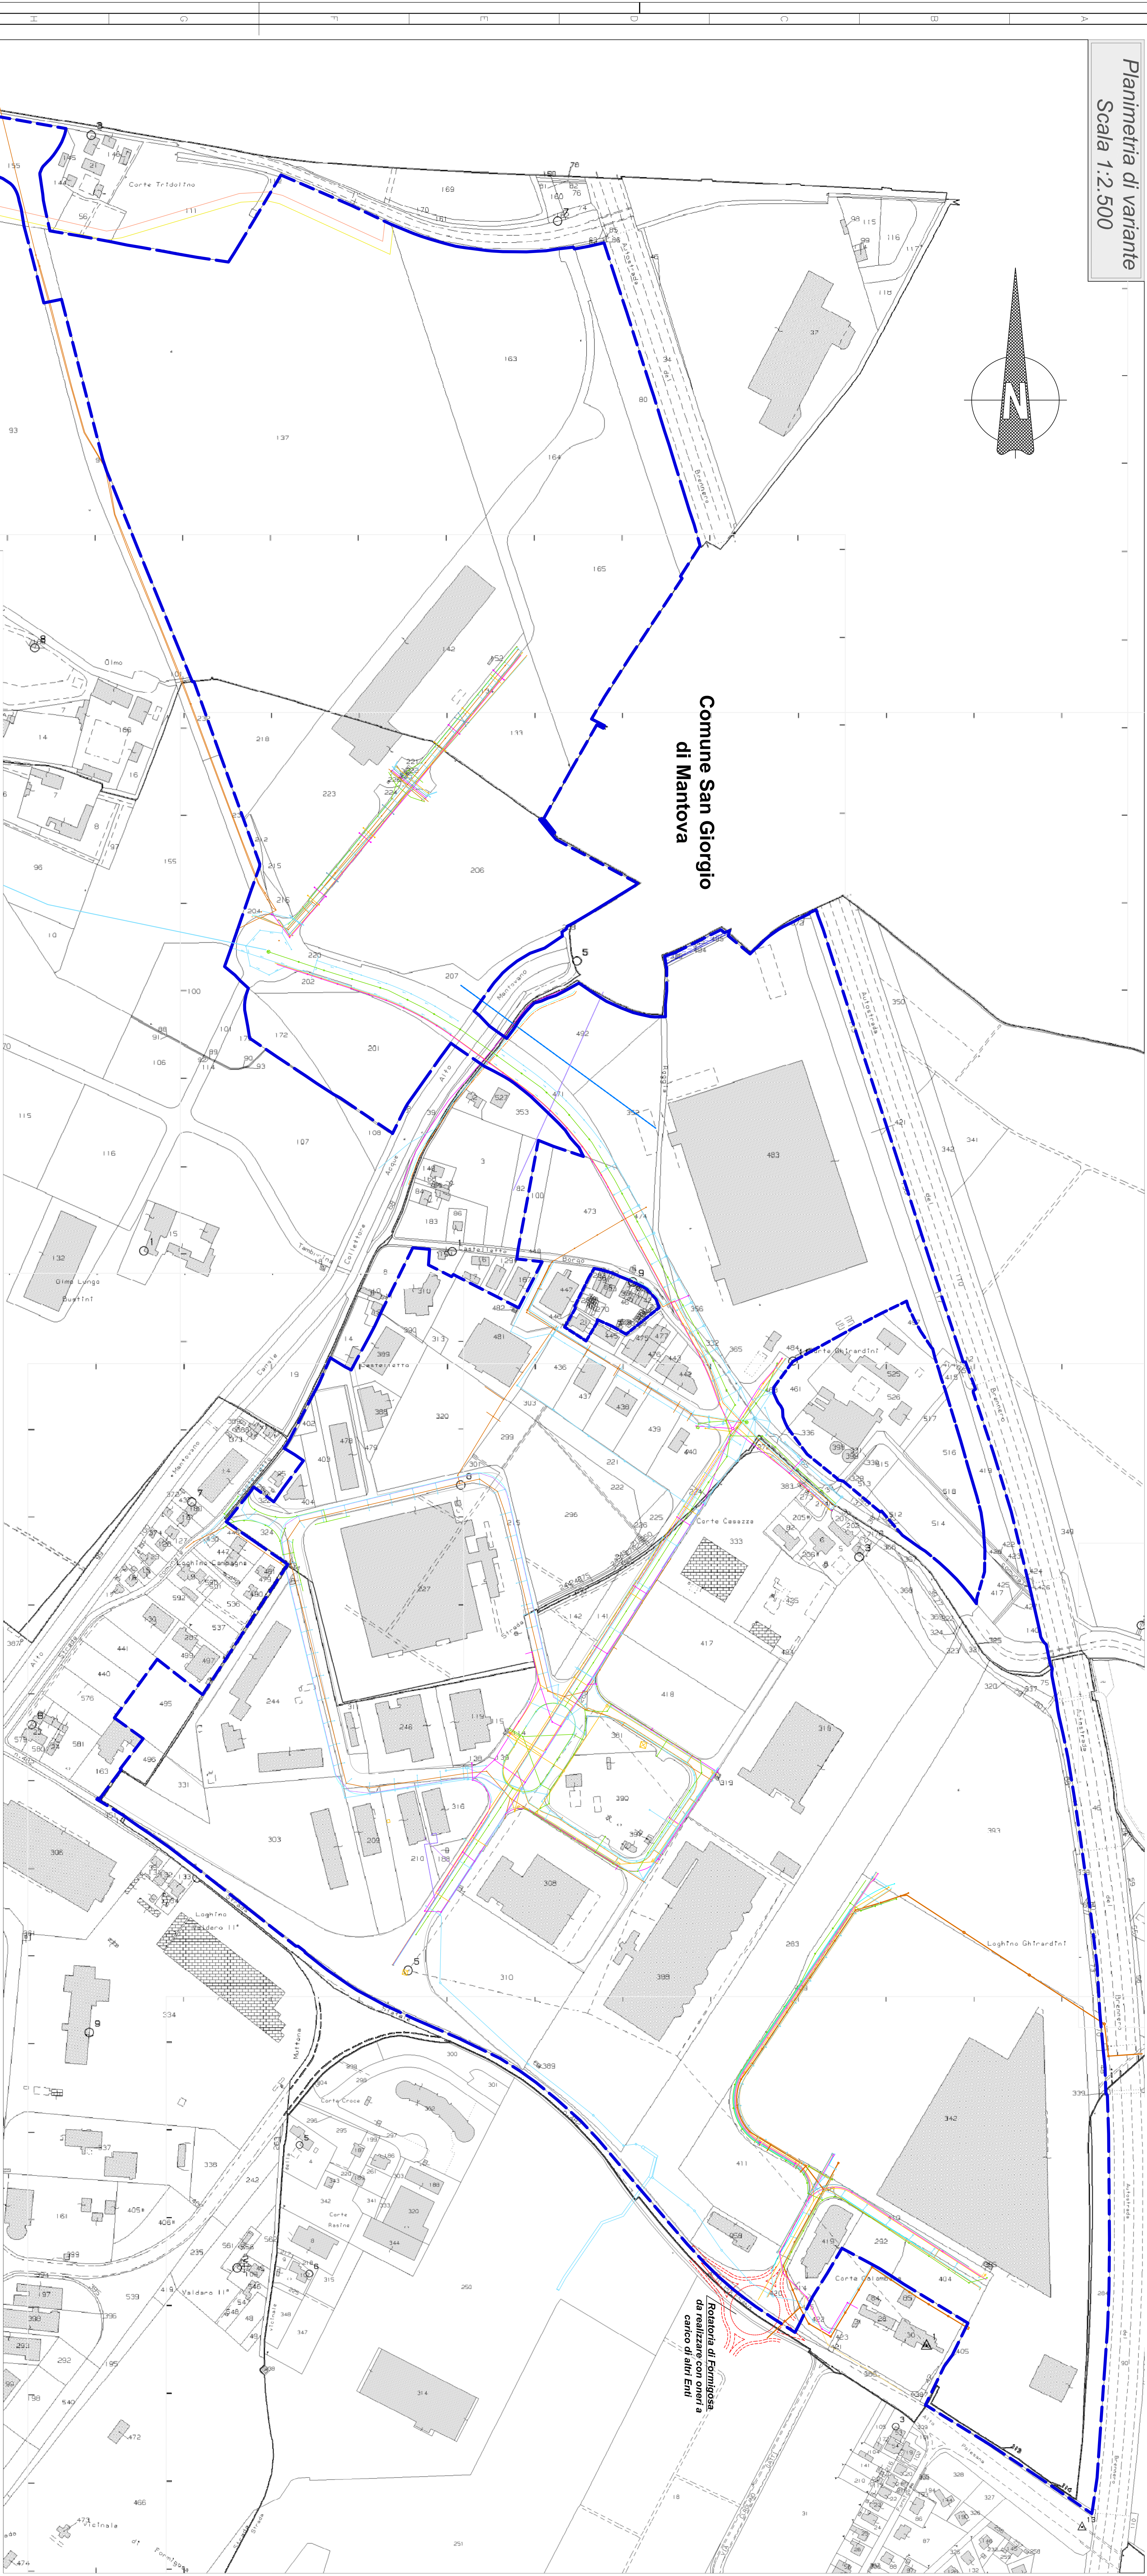


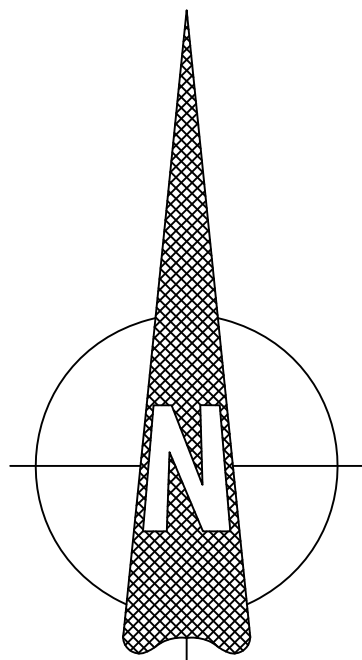


Legenda

- Perimetro P.I.P. proposto
- Rete acque reflue
- Rete acque meteoriche
- Rete acquedottistica
- Rete gas media pressione
- Rete gas bassa pressione
- Cavidotto Telecom
- Cavidotto Enel media tensione
- Cavidotto Enel bassa tensione
- Cavidotto illuminazione pubblica
- Pipeline
- Predisposizione cavidotti fibra ottica
- Rete SNAM
- Rete ENIPOWER

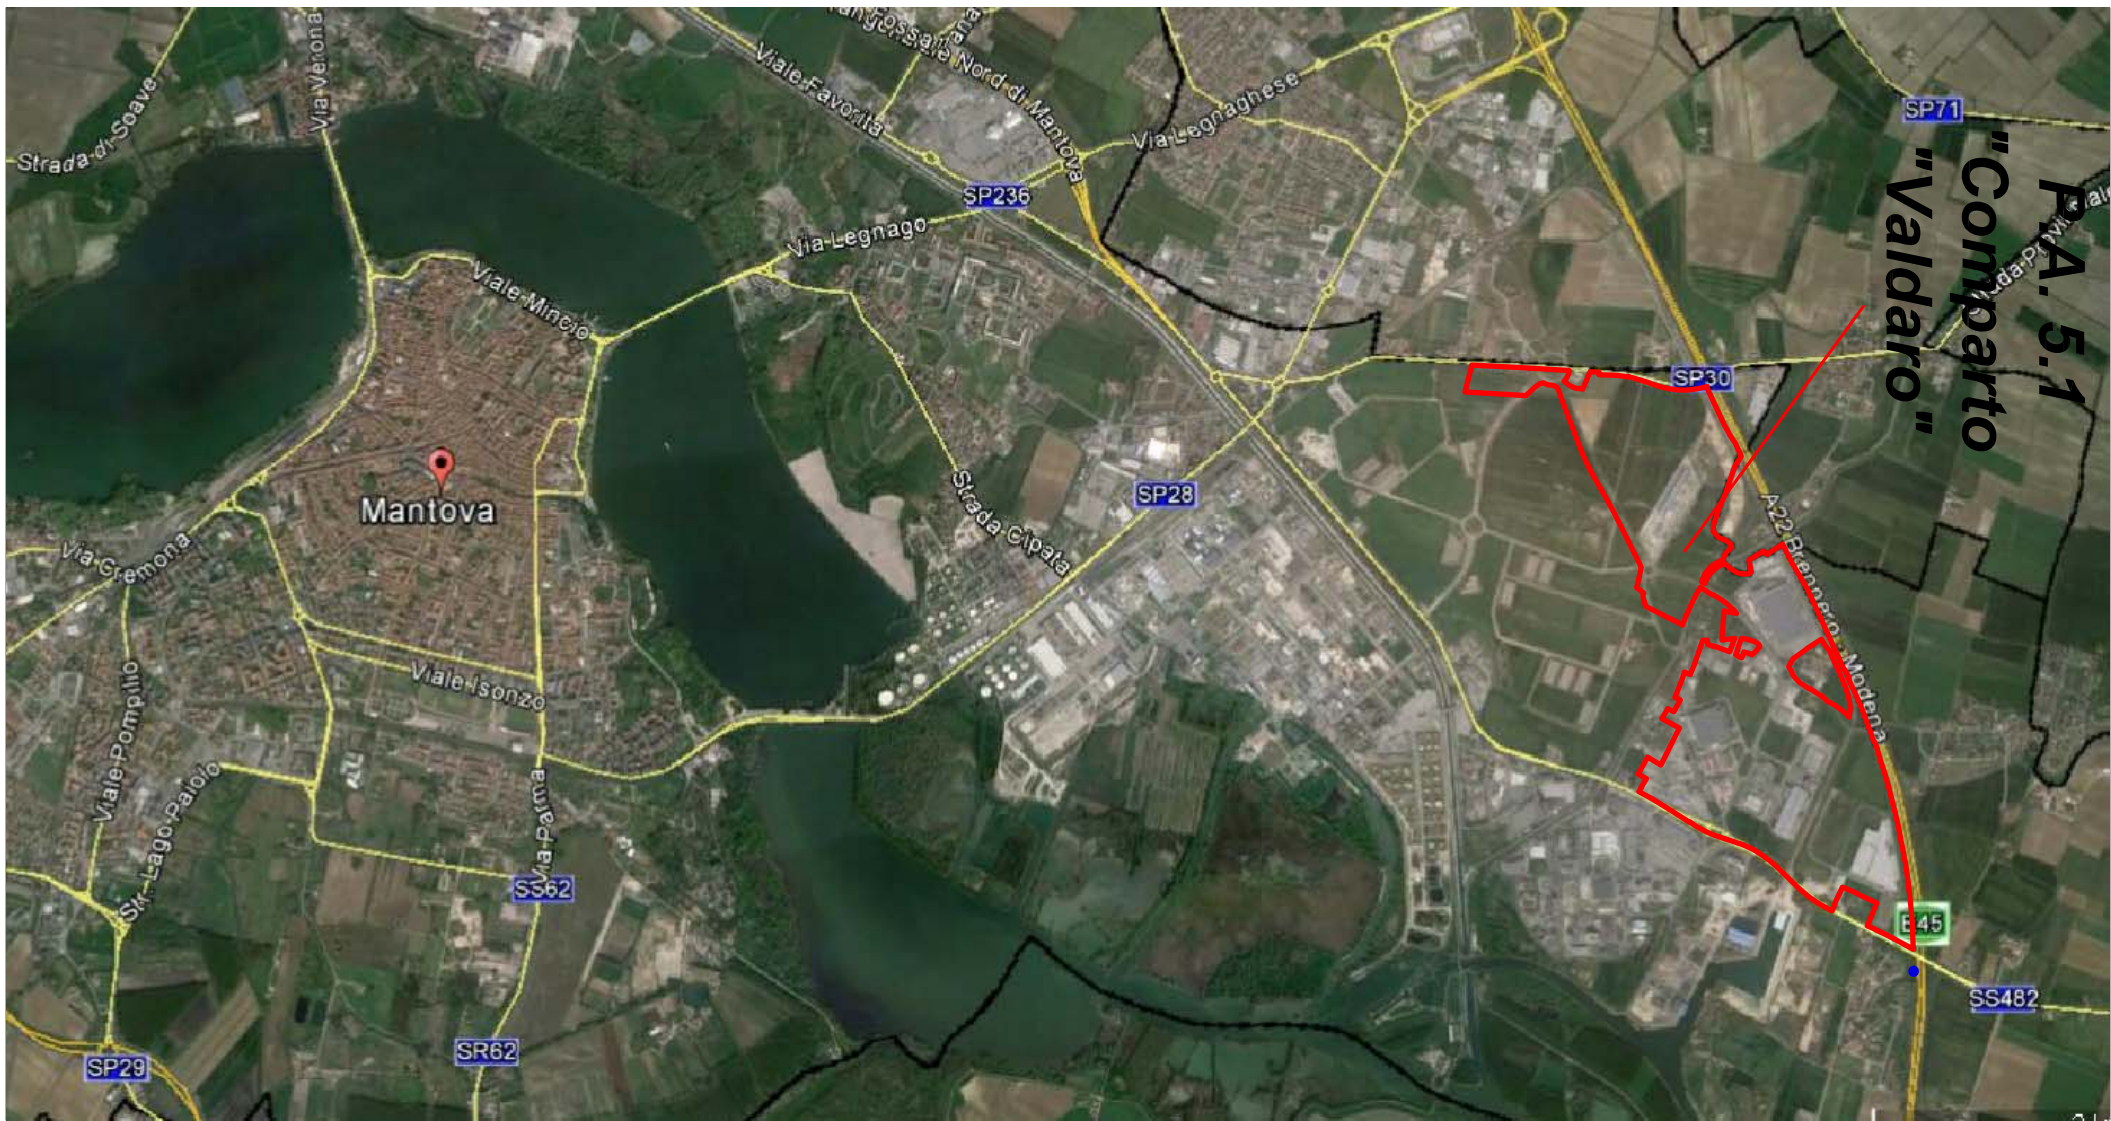

**Quadro d'insieme
Fuori scala**

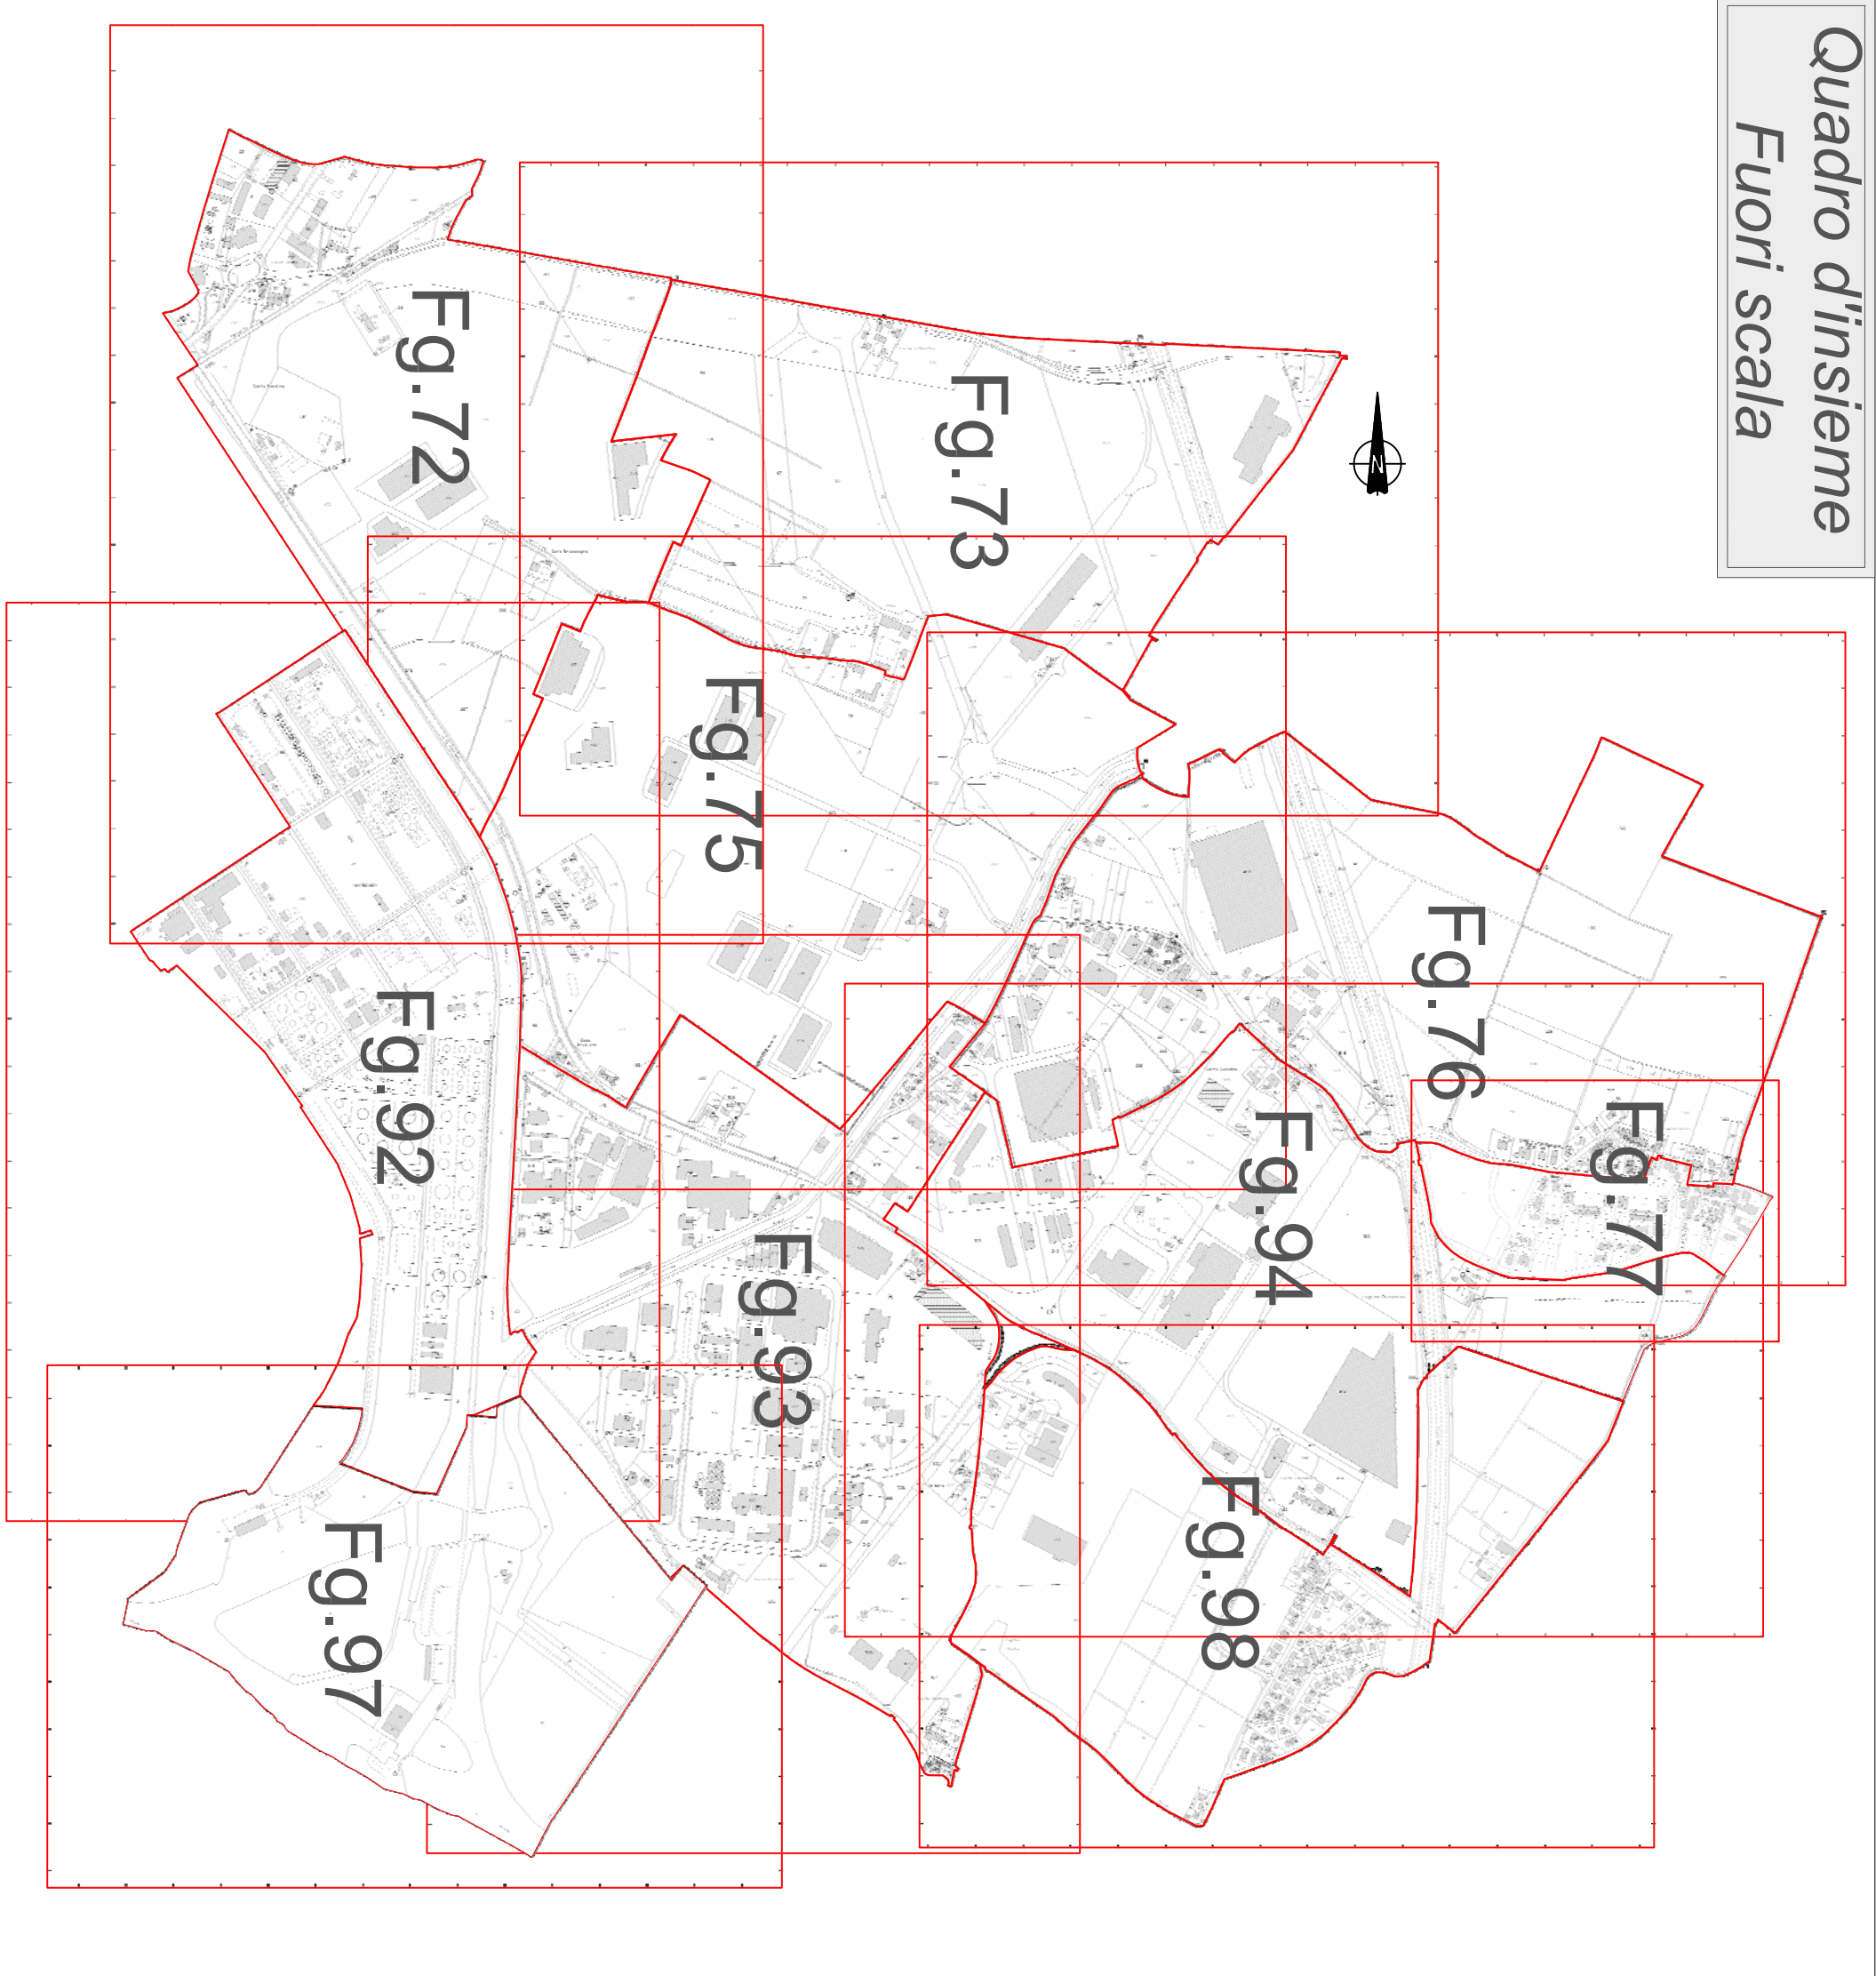

COMUNE DI MANTOVA



**VARIANTE AL PIANO PER INSEDIAMENTI
PRODUTTIVI - P.A. 5.1 - COMPARTO "VALDARO"**
E AL P.G.T.

Schema delle reti tecnologiche come da
tavola n.7 approvata "Schema delle opere
di urbanizzazione" - ottobre 2004

Comittente
Valdaro S.p.A. in liquidazione
Via Giardini di Cini n. 10 - Mantova
C.F. 01236302005

Progettista
Studio Marinelli
Ambiente Contrasti Energia Sicurezza Territorio
46100 Mantova - Via Alpi, 4
Telefono: 0375 374165 - 3358037463
Email: alberto@studiomarinelli.eu
P.IVA 02393810208
Ordine degli Ingegneri di Mantova n. 727/A

Timbro e firma

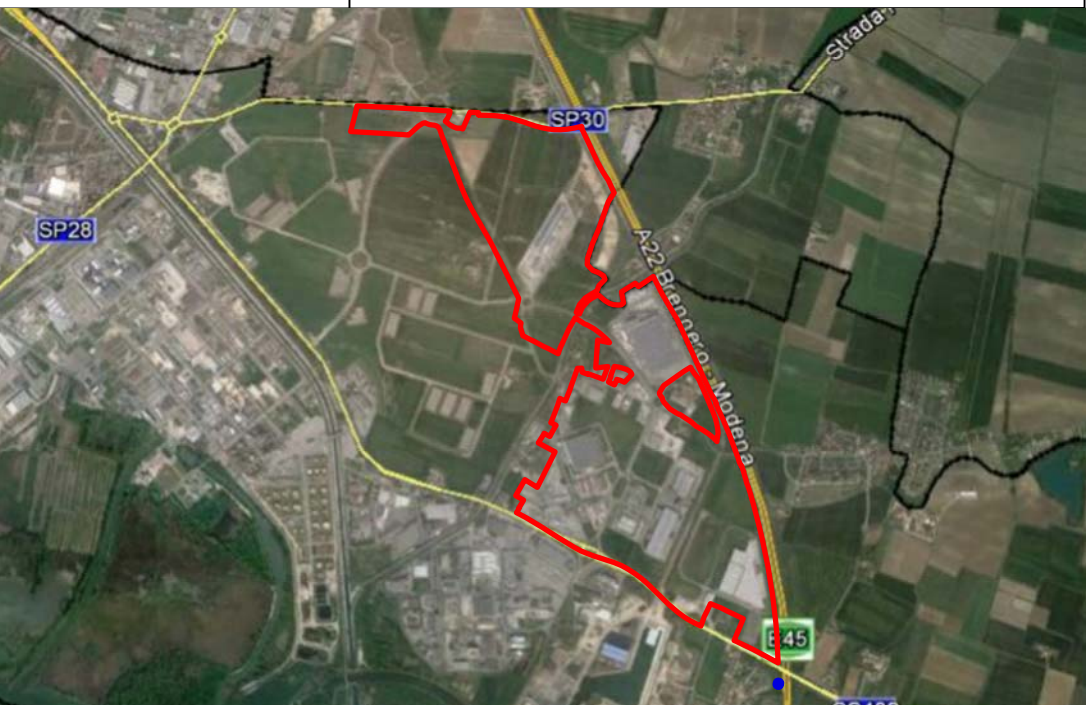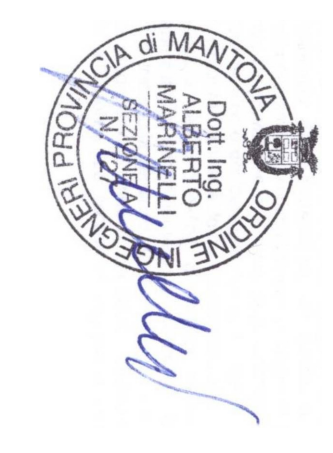

Scala: 1:2.500
Data: 11/11/2017
Foglio: 1/1
Disegnato: 1/1
Verificato: 1/1
Il progettista si riserva, a termini di legge, la proprietà del presente progetto, la riproduzione anche parziale è vietata.

Firmato digitalmente da
ALBERTO MARINELLI