
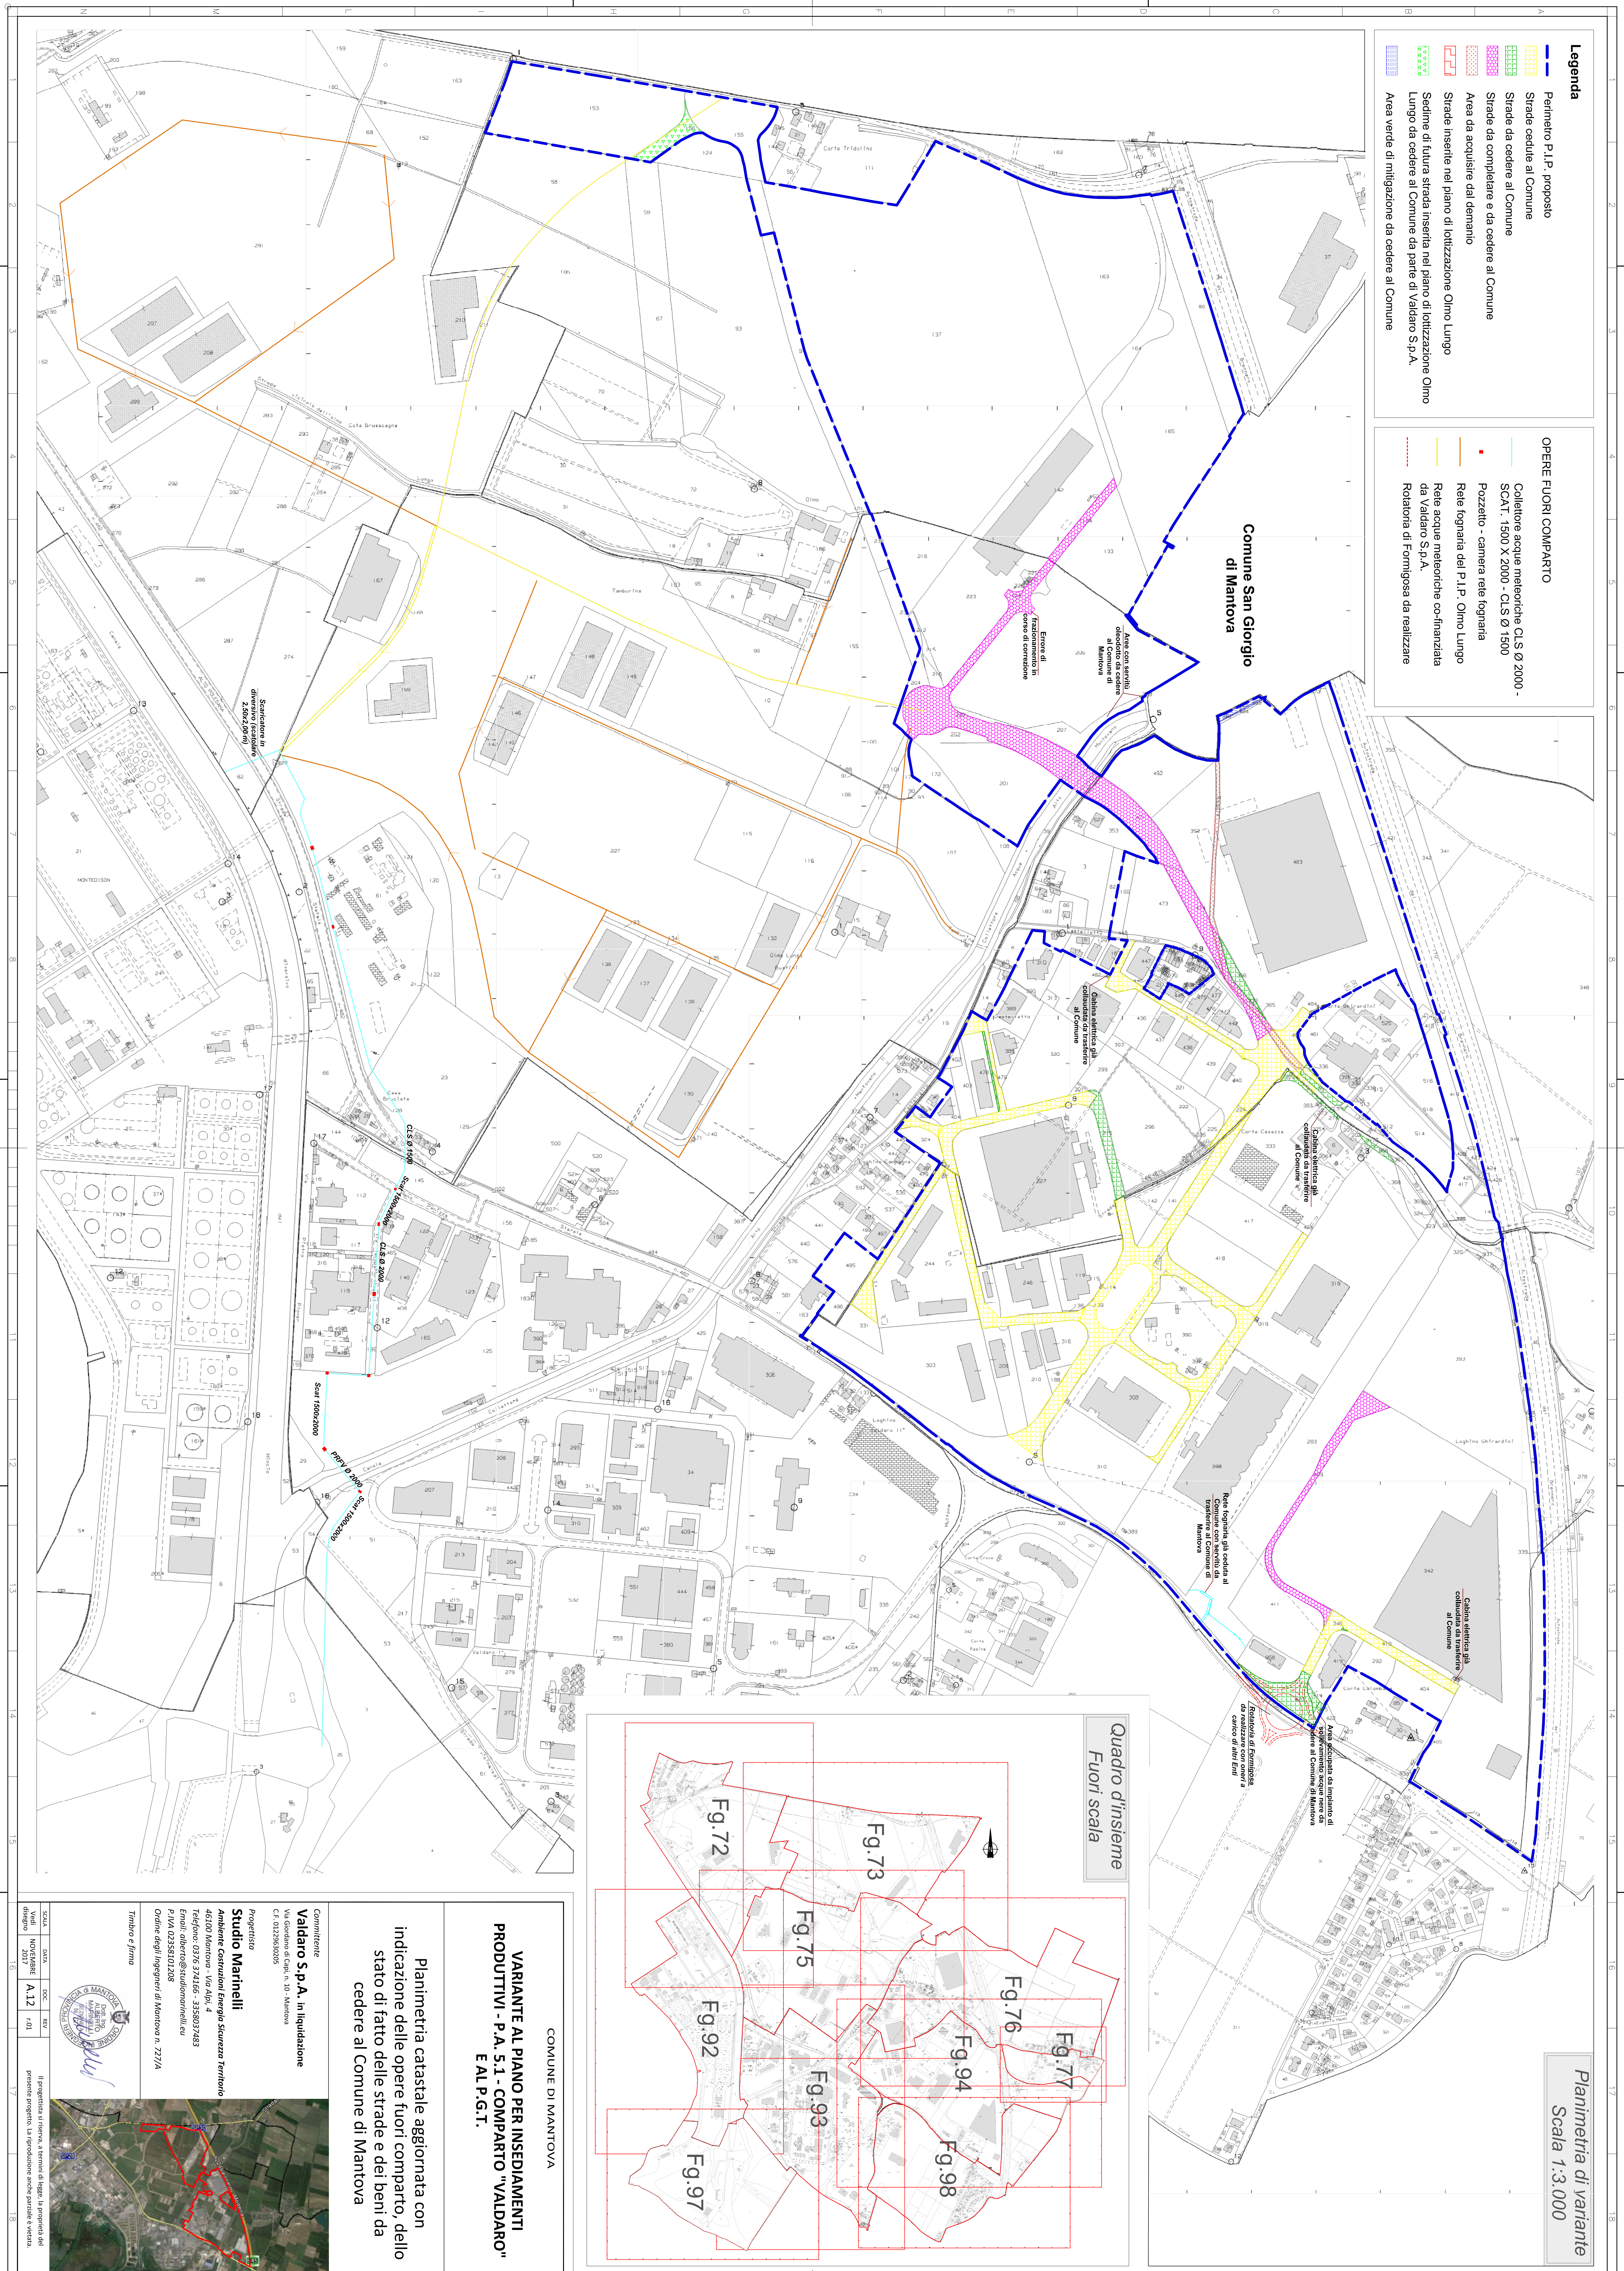


- Legenda**
- Perimetro P.I.P. proposto
 - Strade cedute al Comune
 - Strade da cedere al Comune
 - Strade da completare e da cedere al Comune
 - Area da acquisire dal demanio
 - Sedime di futura strada inserita nel piano di lottizzazione Olmo Lungo
 - Sedime di futura strada inserita nel piano di lottizzazione Olmo Lungo
 - Lungo da cedere al Comune da parte di Valdaro S.p.A.
 - Area verde di mitigazione da cedere al Comune

- OPERE FUORI COMPARTO**
- Collettore acque meteoriche CLS Ø 2000 - SCAT. 1500 X 2000 - CLS Ø 1500
 - Pozzetto - camera rete fognaria
 - Rete fognaria del P.I.P. Olmo Lungo
 - Rete acque meteoriche co-finanziata da Valdaro S.p.A.
 - Rotatoria di Formigosa da realizzare

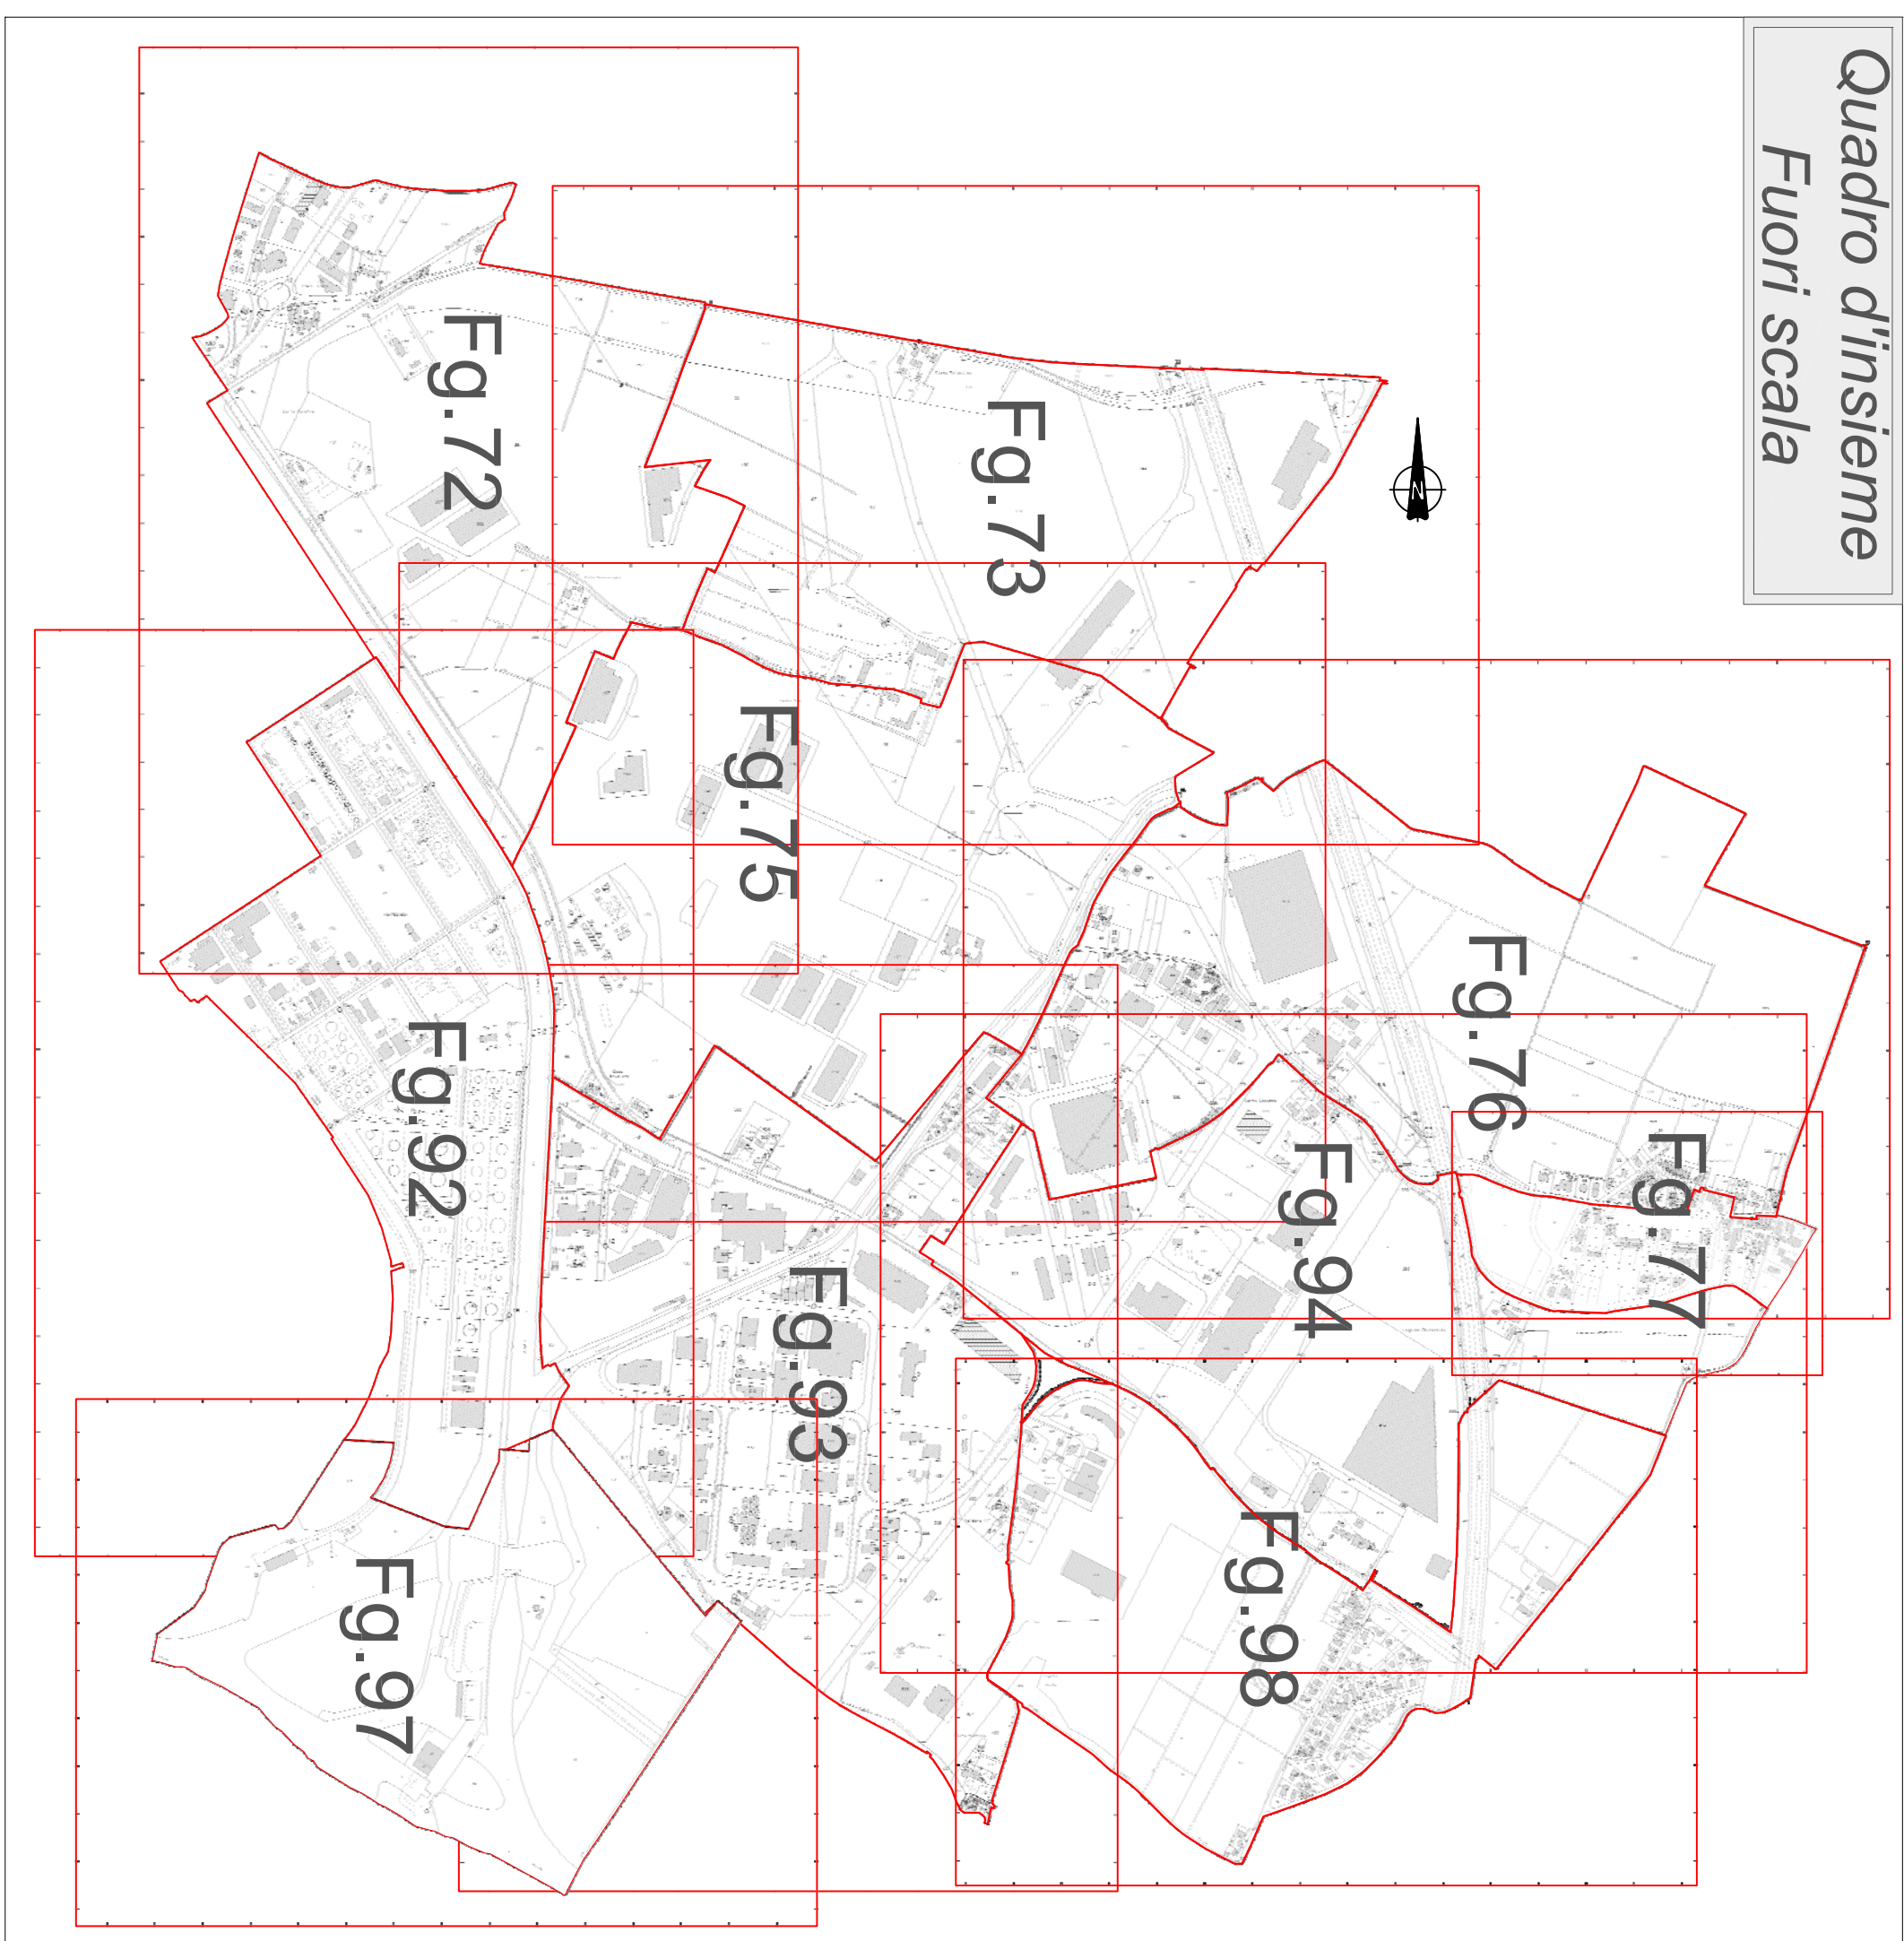

COMUNE DI MANTOVA


VARIANTE AL PIANO PER INSEDIAMENTI PRODUTTIVI - P.A. 5.1 - COMPARTO "VALDARO" E AL P.G.T.

Planimetria catastale aggiornata con indicazione delle opere fuori comparto, dello stato di fatto delle strade e dei beni da cedere al Comune di Mantova

Comittente
Valdaro S.p.A. in liquidazione
Via Giuseppe di Cenci n. 10 - Mantova
C.F. 01238020205

Progettista
Studio Marinelli
Ambiente Contratti Energia Sicurezza Territorio
46100 Mantova - Via Alpi, 4
Telefono: 0375 374165 - 3358037483
Email: oliviero@studiomarinelli.eu
P.IVA 02393810208
Ordine degli Ingegneri di Mantova n. 72/1A

Timbro e firma

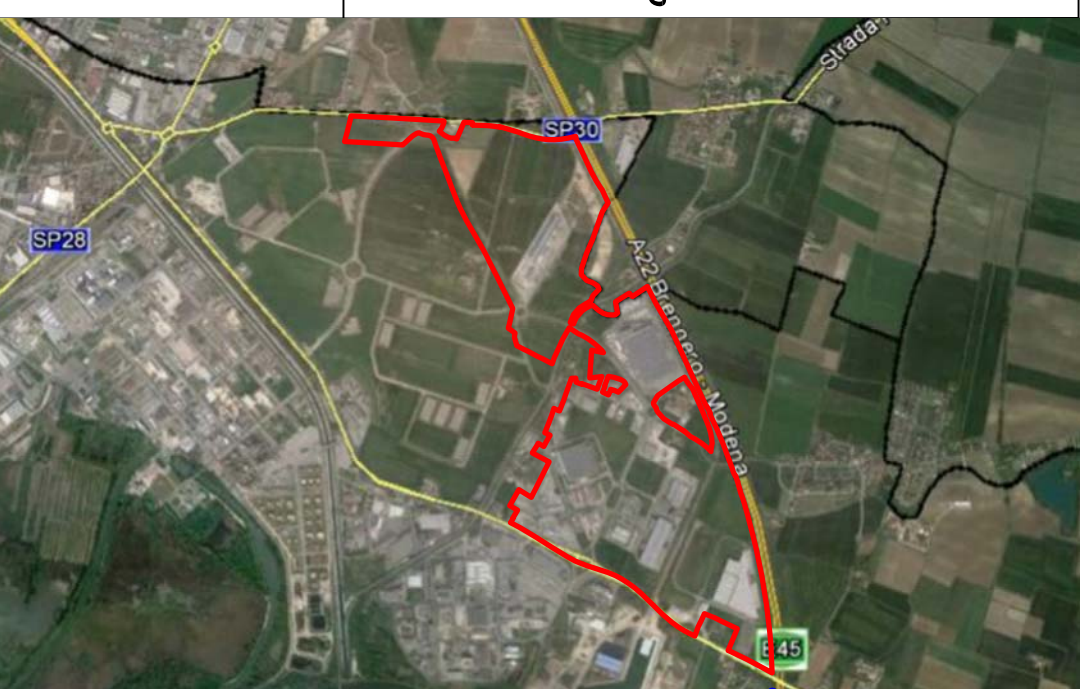

Scala	Scala	Scala	Scala	Scala
1:200	1:500	1:1000	1:2000	1:5000
1:200	1:500	1:1000	1:2000	1:5000

Firmato digitalmente da
ALBERTO MARINELLI