


Opere di urbanizzazione esistenti

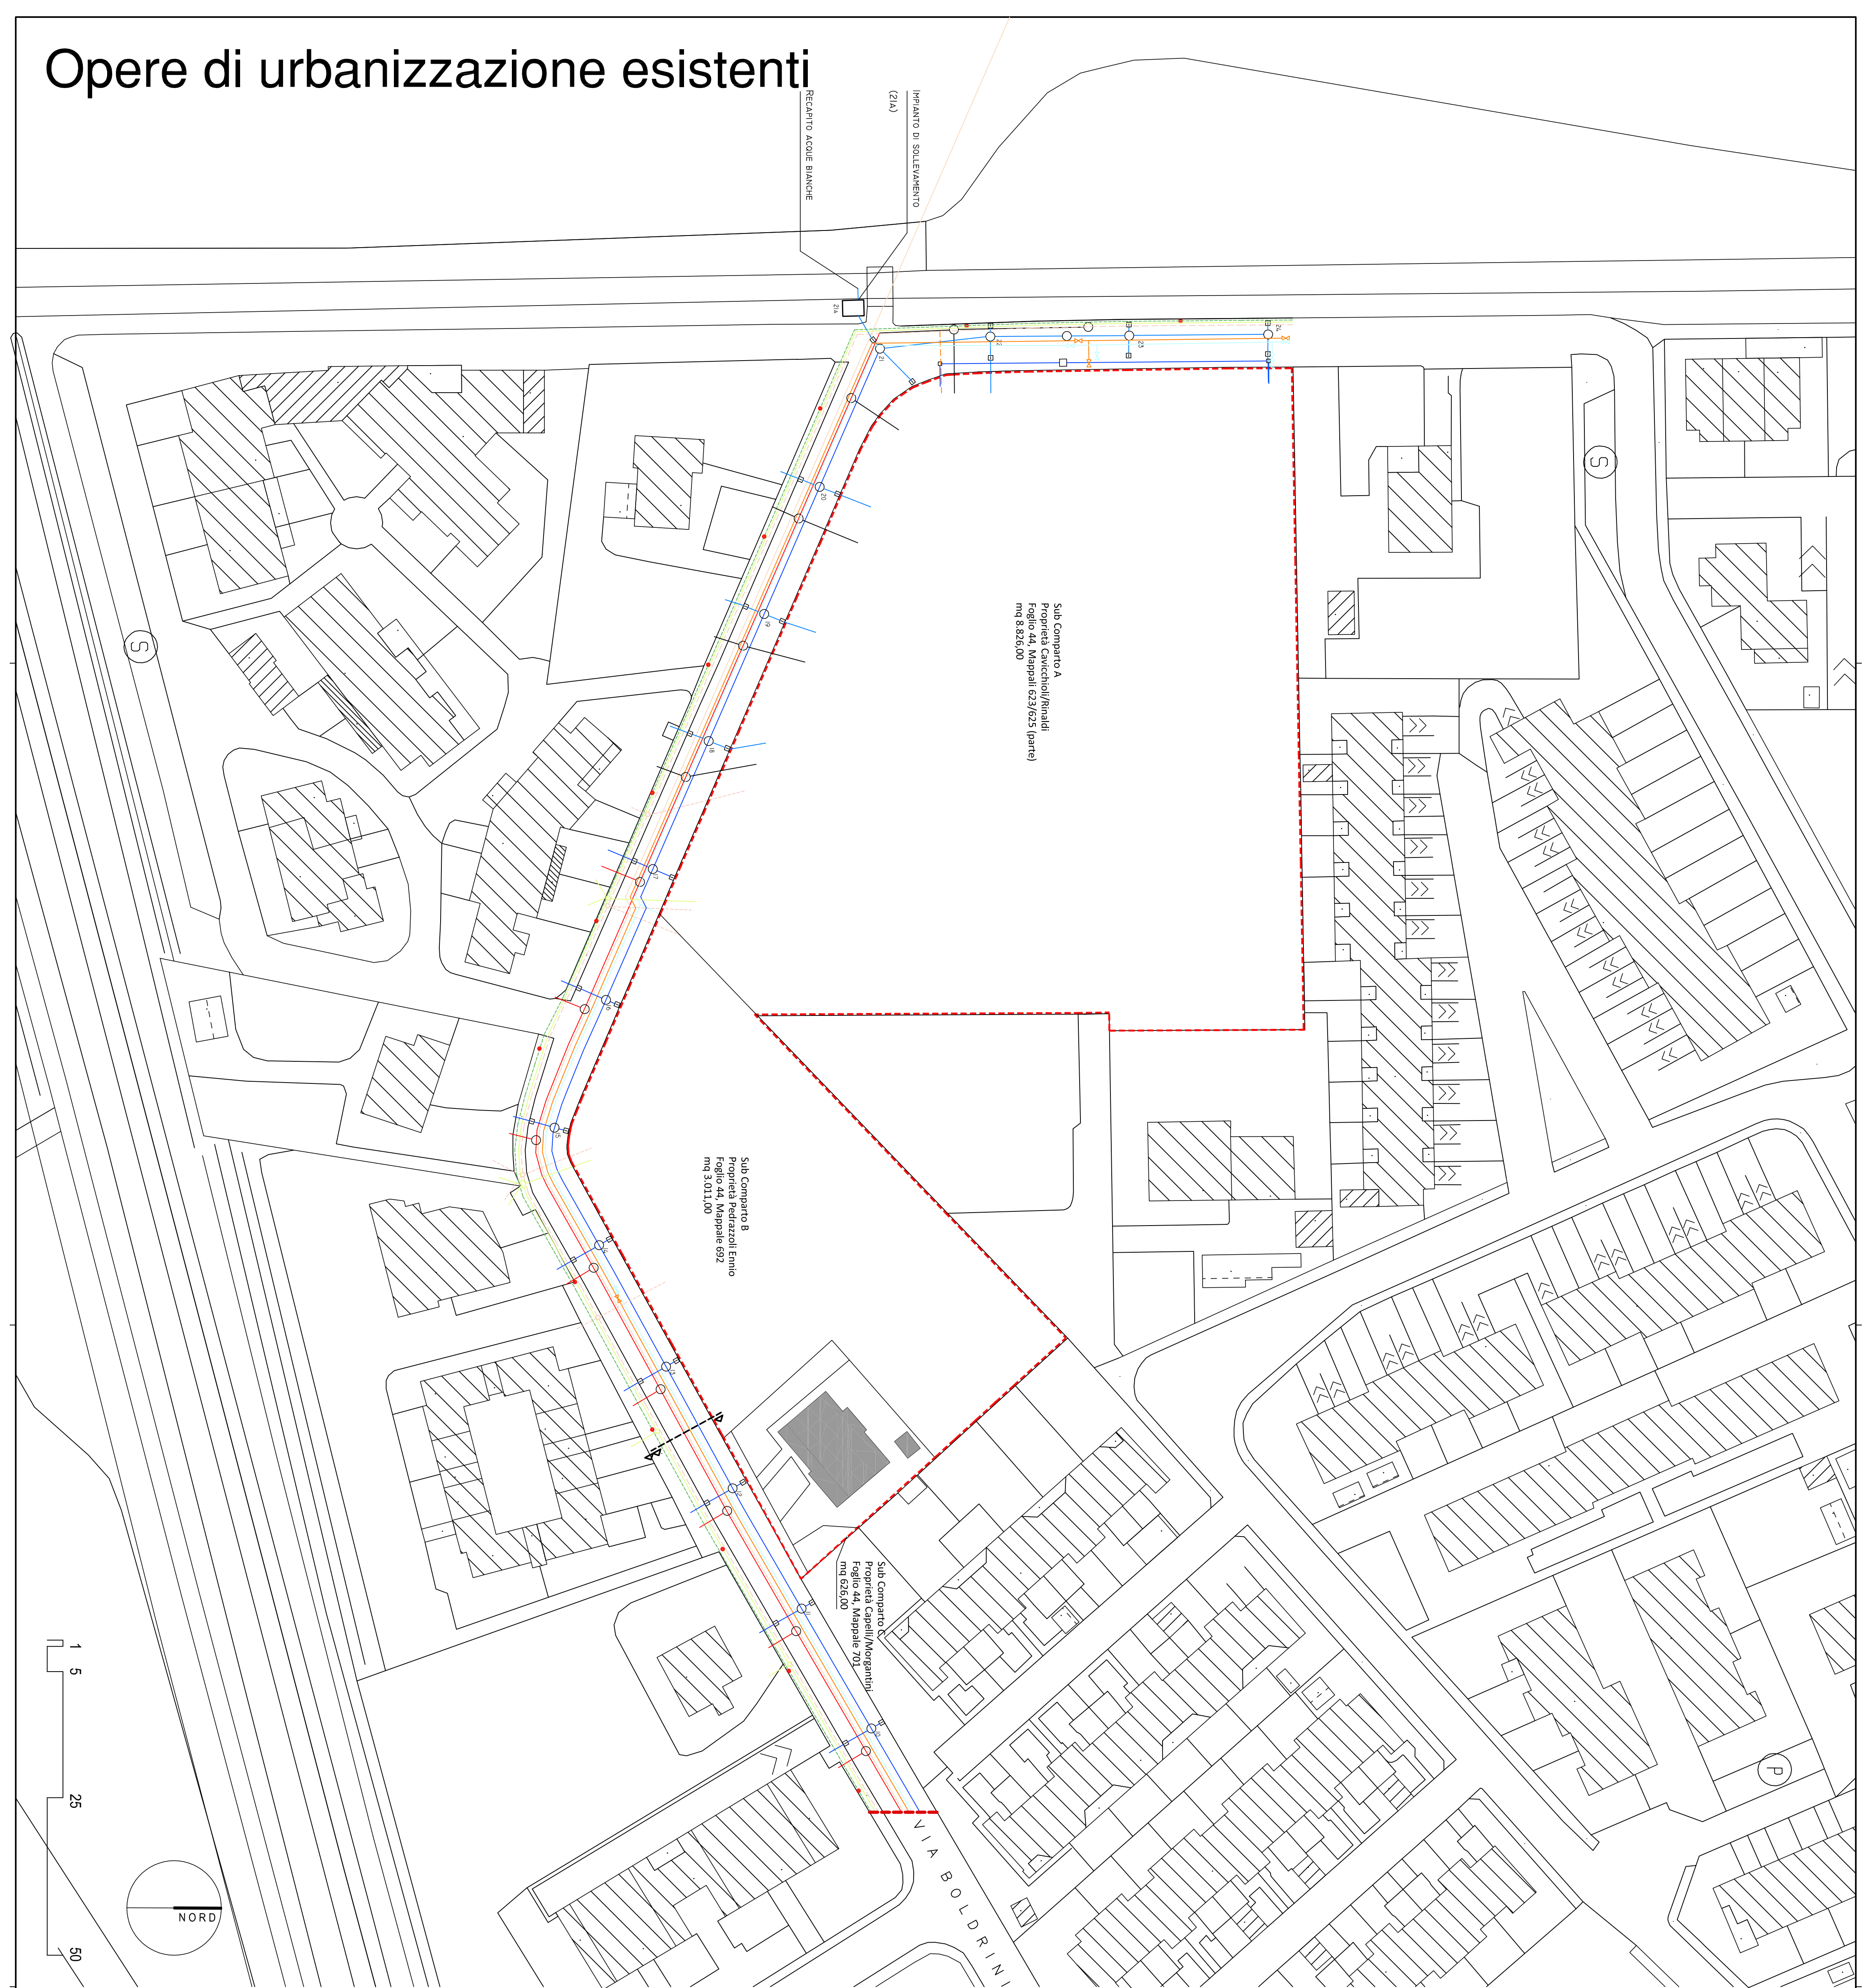

----- LIMITE INTERVENTO (STRALCIO)

FOGNATURE

RETE ACQUE METEORICHE

RETE ACQUE NERE

POZZETTO D'ISPEZIONE

CADITOIA

LINEE ELETTRICHE

● PALO ILLUMINAZIONE PUBBLICA STRADALE

----- LINEA ILLUMINAZIONE PUBBLICA DIAM. 80

----- LINEA DI BASSA TENSIONE (BT) DIAM. 160

ACQUA/GAS/UTENZE

----- LINEA GAS PE 110 PN10

----- LINEA GAS MEDIA PRESSIONE

----- LINEA ACQUEDOTTO PE 100 PN10

----- TELECOM: TUBAZIONE IN PVC Ø125

----- TELECOM: DERIVAZIONE ALLE UTENZE PVC Ø 60

PROGETTO

VARIANTE AL PIANO DI LOTTIZZAZIONE
P.L. ANGELI / VIA BOLDRINI - Comparto B

PROPRIO

Cavicchioli/Rinaldi
FUTUREDIL MANTOVA S.r.l.
Capelli/Morgantini



REGIONE LOMBARDIA
PROVINCIA DI MANTOVA
COMUNE DI MANTOVA



Planimetria del comparto
Opere di urbanizzazione esistenti

INDIRIZZO	COMUNE	PROVINCIA
Via Cesare Boldrini	Mantova	Mantova
DATA EDIZIONE	DATA U.T. AGG.	ELABORATO
10/07/2022	19/09/2023	7
SCALA	PROT.	
1:500	317/2020	

PROGETTAZIONE

ARCHITETTO PAOLO VINCENTI
Corso Vittorio Emanuele II, 33 - 46100 Mantova
0376 243980 - pvincenti@nint.it